




Pihavarasto 2 Katto  
1 : 100

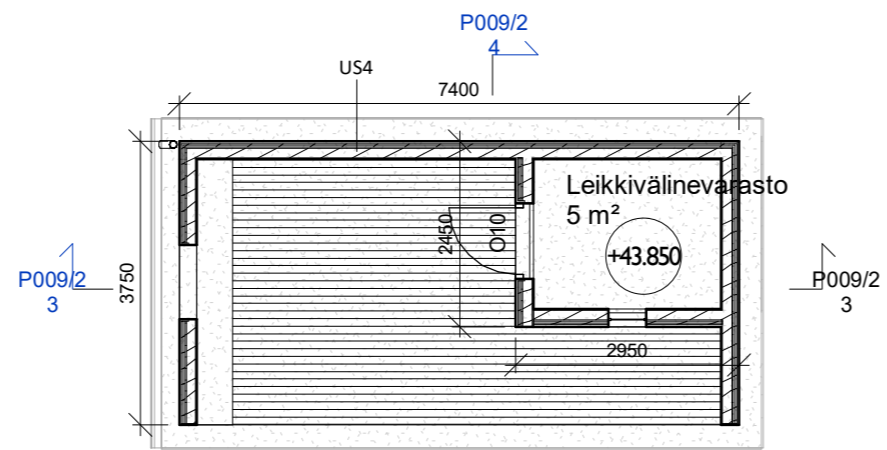


Pihavarasto 2 1.krs  
1 : 100

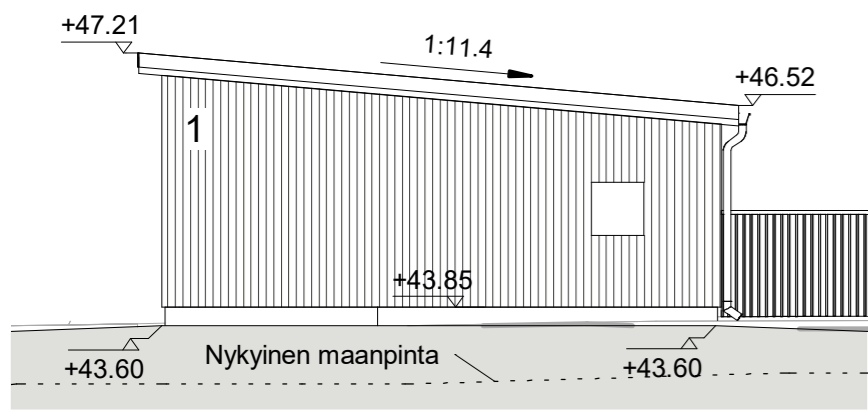


Pihavarasto 2 koilliseen  
1 : 100

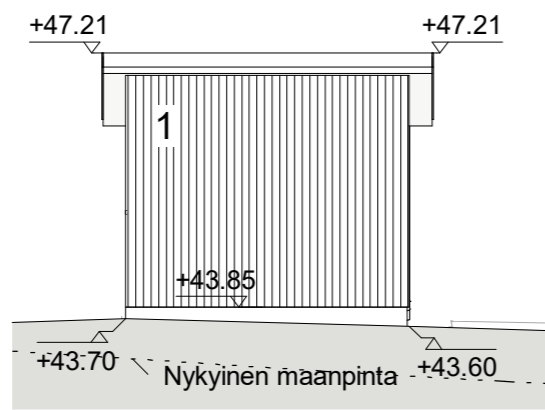

Pihavarasto 2 kaakkoon  
1 : 100

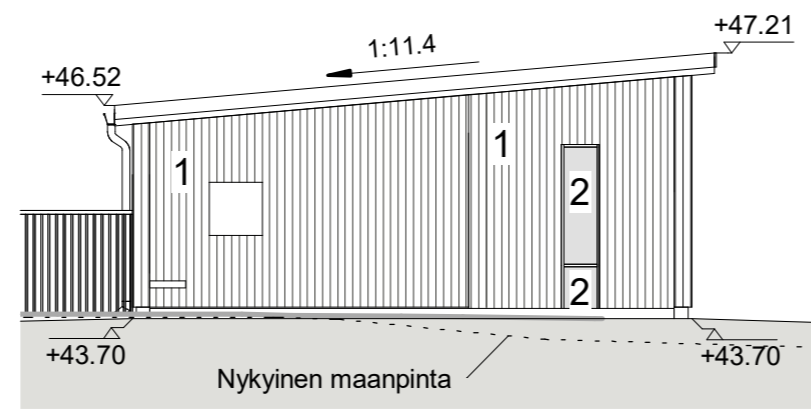


Pihavarasto 2 lounaaseen  
1 : 100

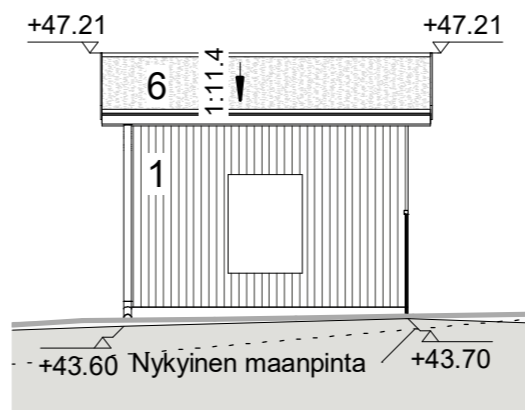


Pihavarasto 2 luoteeseen  
1 : 100

**Julkisivujen materiaalit, varastot**

1. Puu, falun punainen
2. Lasi
3. Kuitusementilevy, okra
4. Betoni
5. Puurimoitus, punaruskea
6. Maksaruohokatto

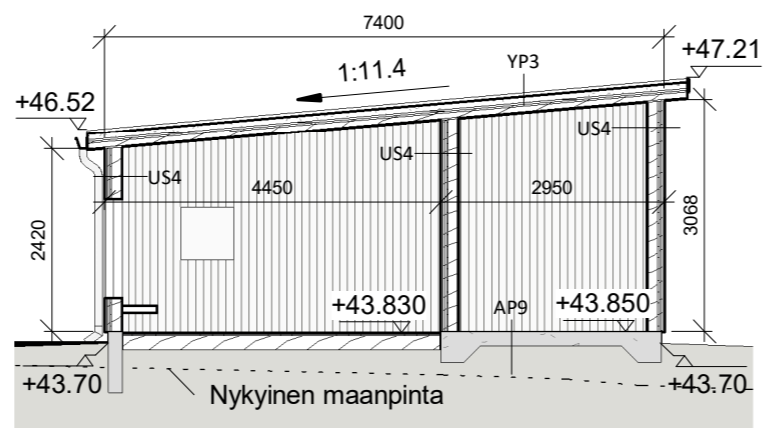

Pihavarasto 2 leikkaus G-G  
1 : 100

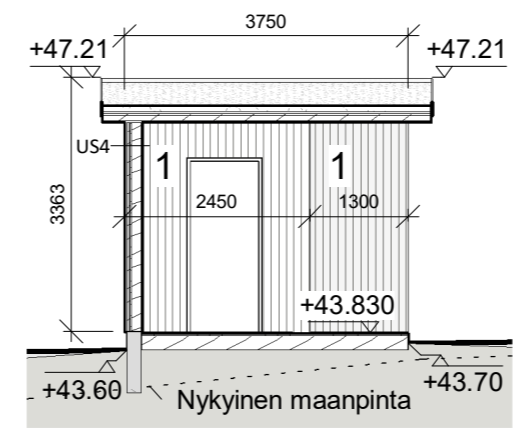

Pihavarasto 2 leikkaus H-H  
1 : 100

kaupunginosa / kylä 4	kortteli / tila 4209	tonniti / Rno 1	viranomaisten merkintöjä
rakennustoimenpide	piirustuslaji Pääpiirustus		juokseva numero
rakennuksen numero / rakennusten numerot / rakennustunnus / rakennustunnukset	tasokoordinaattijärjestelmä ETRS-GK25		korkeusjärjestelmä N2000

**KIRKONKYLÄN KAMPUS**

Tuusulantie 131, 04310 Tuusula

piirustuksen sisältö Varasto 2	mittakaava 1 : 100	suunnitteluala ARK	piirustusnumero P009/2	muutos
-----------------------------------	-----------------------	-----------------------	---------------------------	--------

**ARKKITEHTITOIMISTO LEHTO PELTONEN VALKAMA OY**  
LASTENKODINKUJA 2 00180 HELSINKI PUH:010 2292250 E-MAIL: HELSINKI@LPV.FI

suunnittelija  
**Annika Marttinen, arkkitehti**

Tekijänoikeus Arkkitehtitoimisto Lehto Peltonen Valkama Oy. Tämän aineiston tai sen jonkin osan kopiointi tai jäljentäminen valokopioimalla, digitoimalla, tietojärjestelmään tai tietokantaan tallentamalla taikka mitä tahansa muuta tallennus- tai jäljentämistapaa käyttäen, samoin kuin aineiston tai sen osan myyminen, vuokraaminen, lainaaminen ja muu levittäminen tai aineiston välittäminen tietoverkon välityksin on sallittu vain Arkkitehtitoimisto Lehto Peltonen Valkama Oy :n antaman etukäteisen kirjallisen luvan nojalla ja luvan mukaiseen käyttöä tarkoitukseen. Aineiston luvattomasta käytöstä seuraa tekijänoikeuslain (404/1961) mukainen vahingonkorvausvelvollisuus ja rangaistusvastuu.