




LEIKKAUS A - A

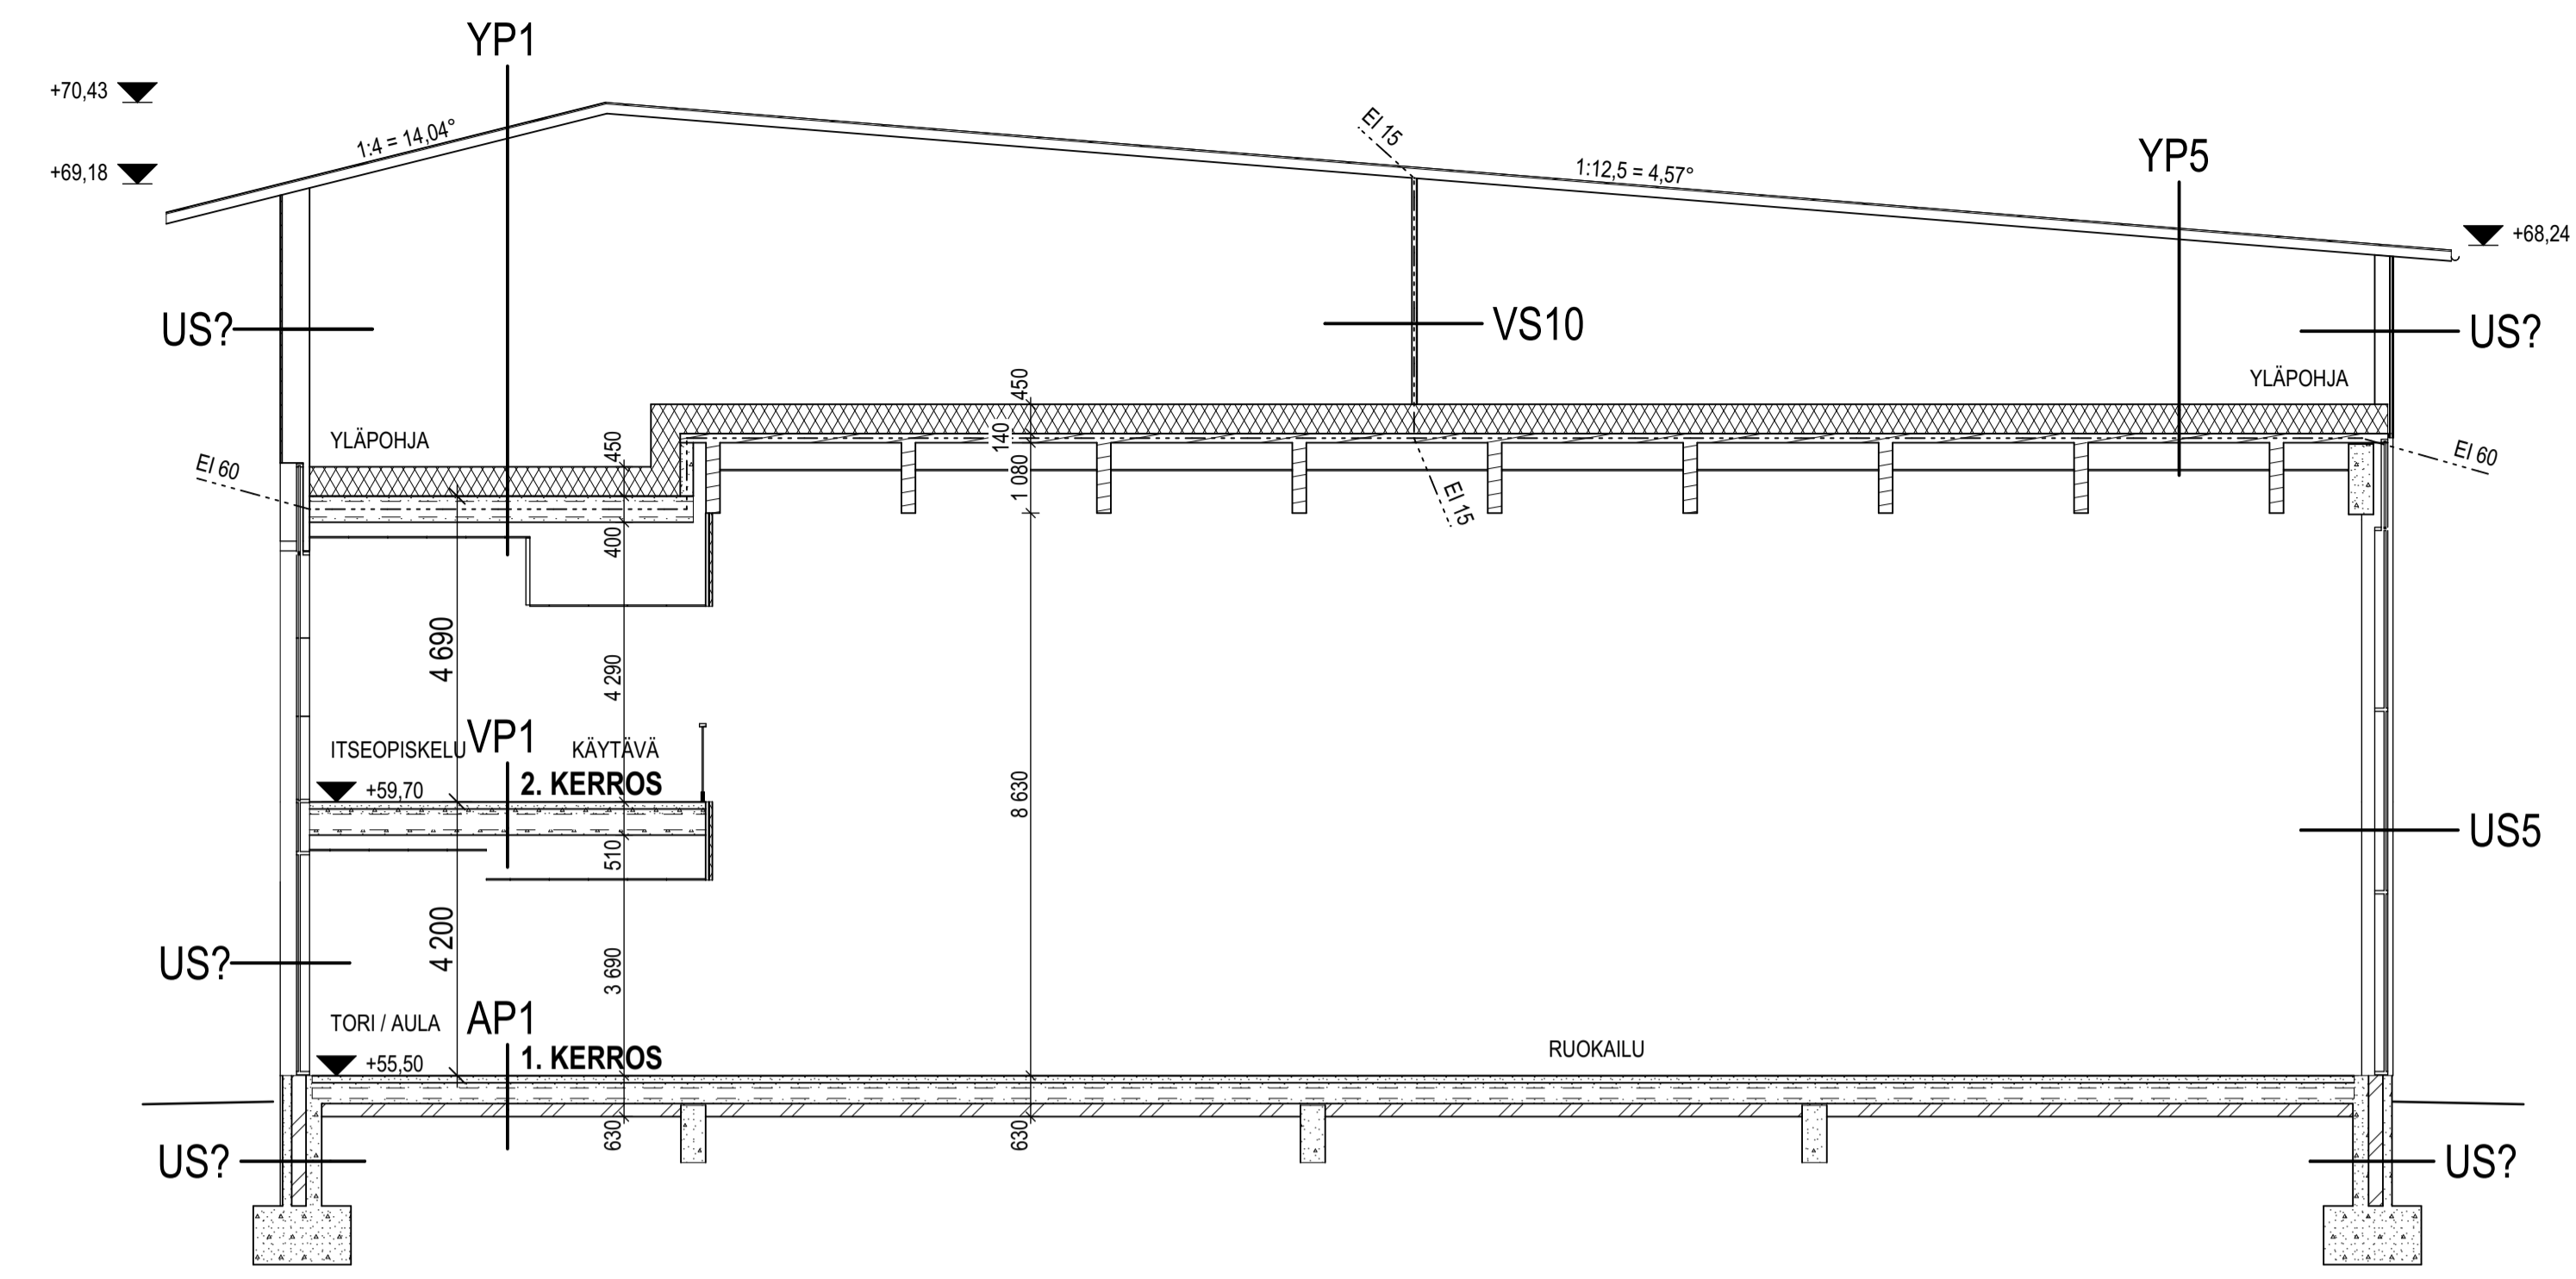

LEIKKAUS B - B

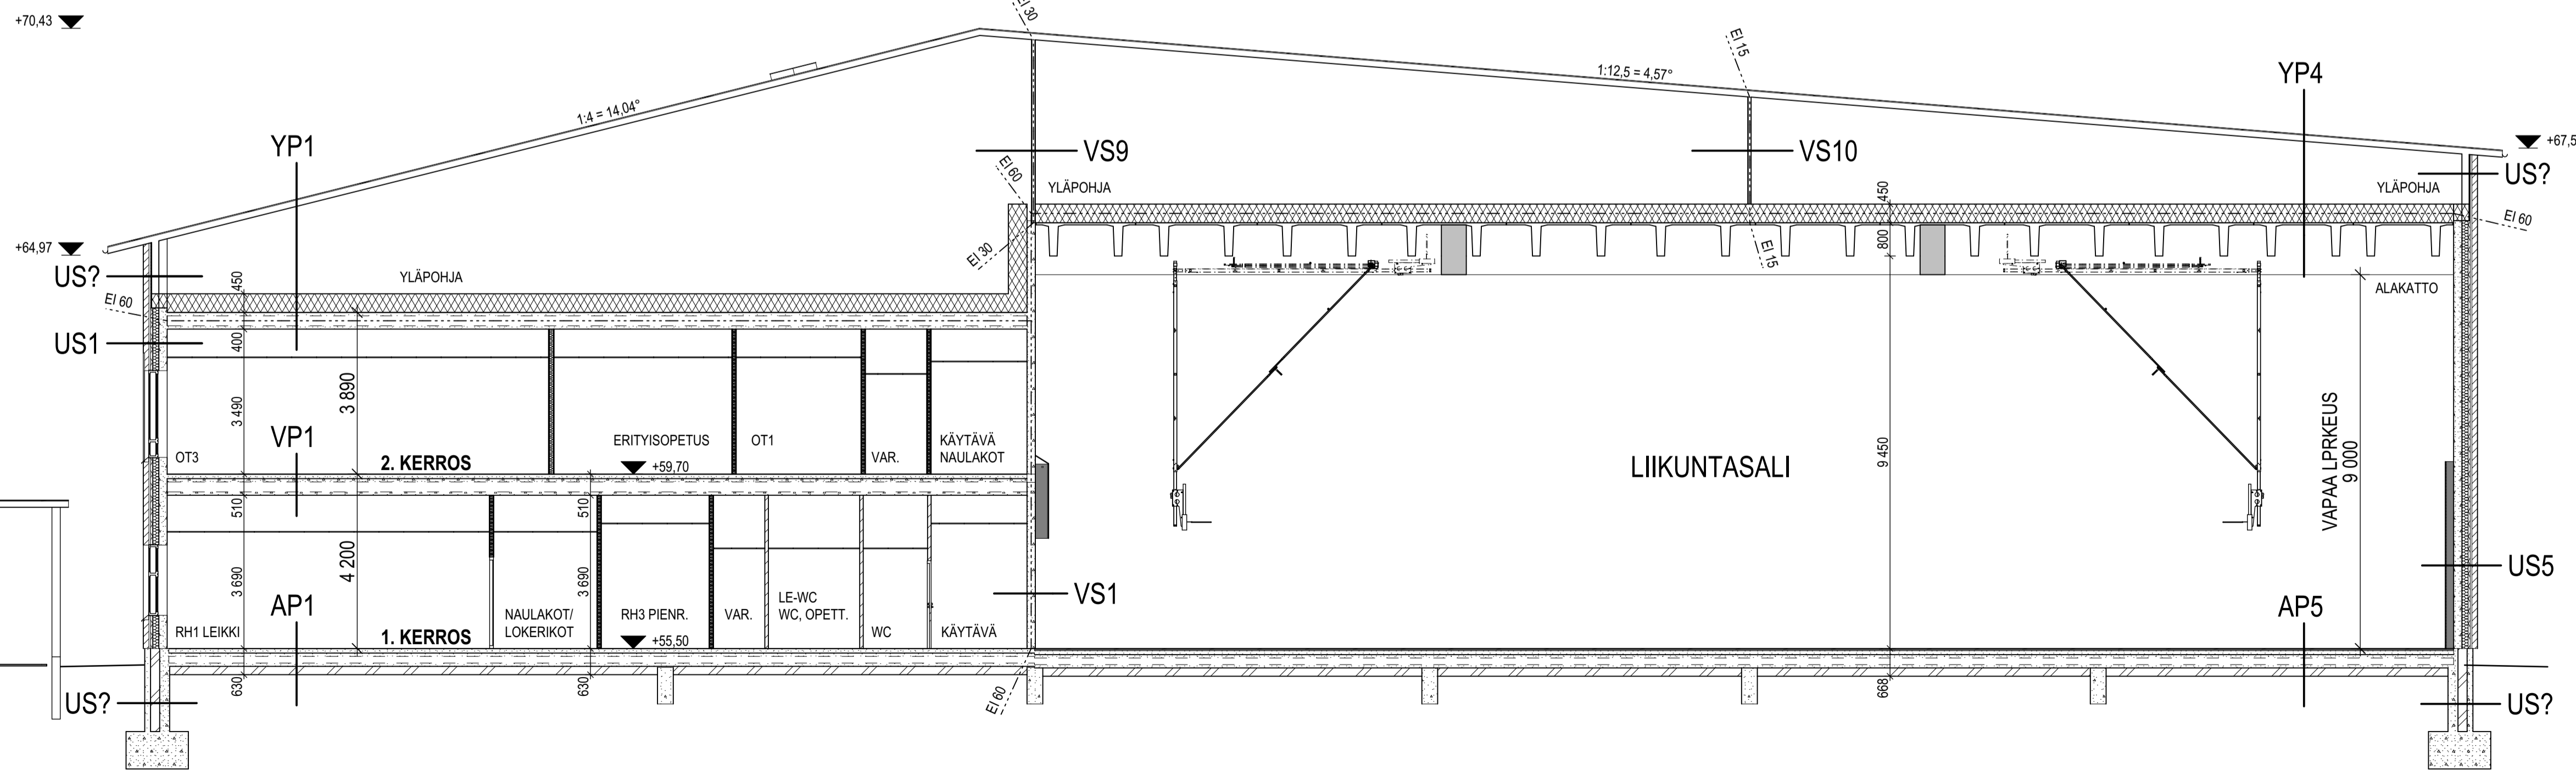

LEIKKAUS C - C

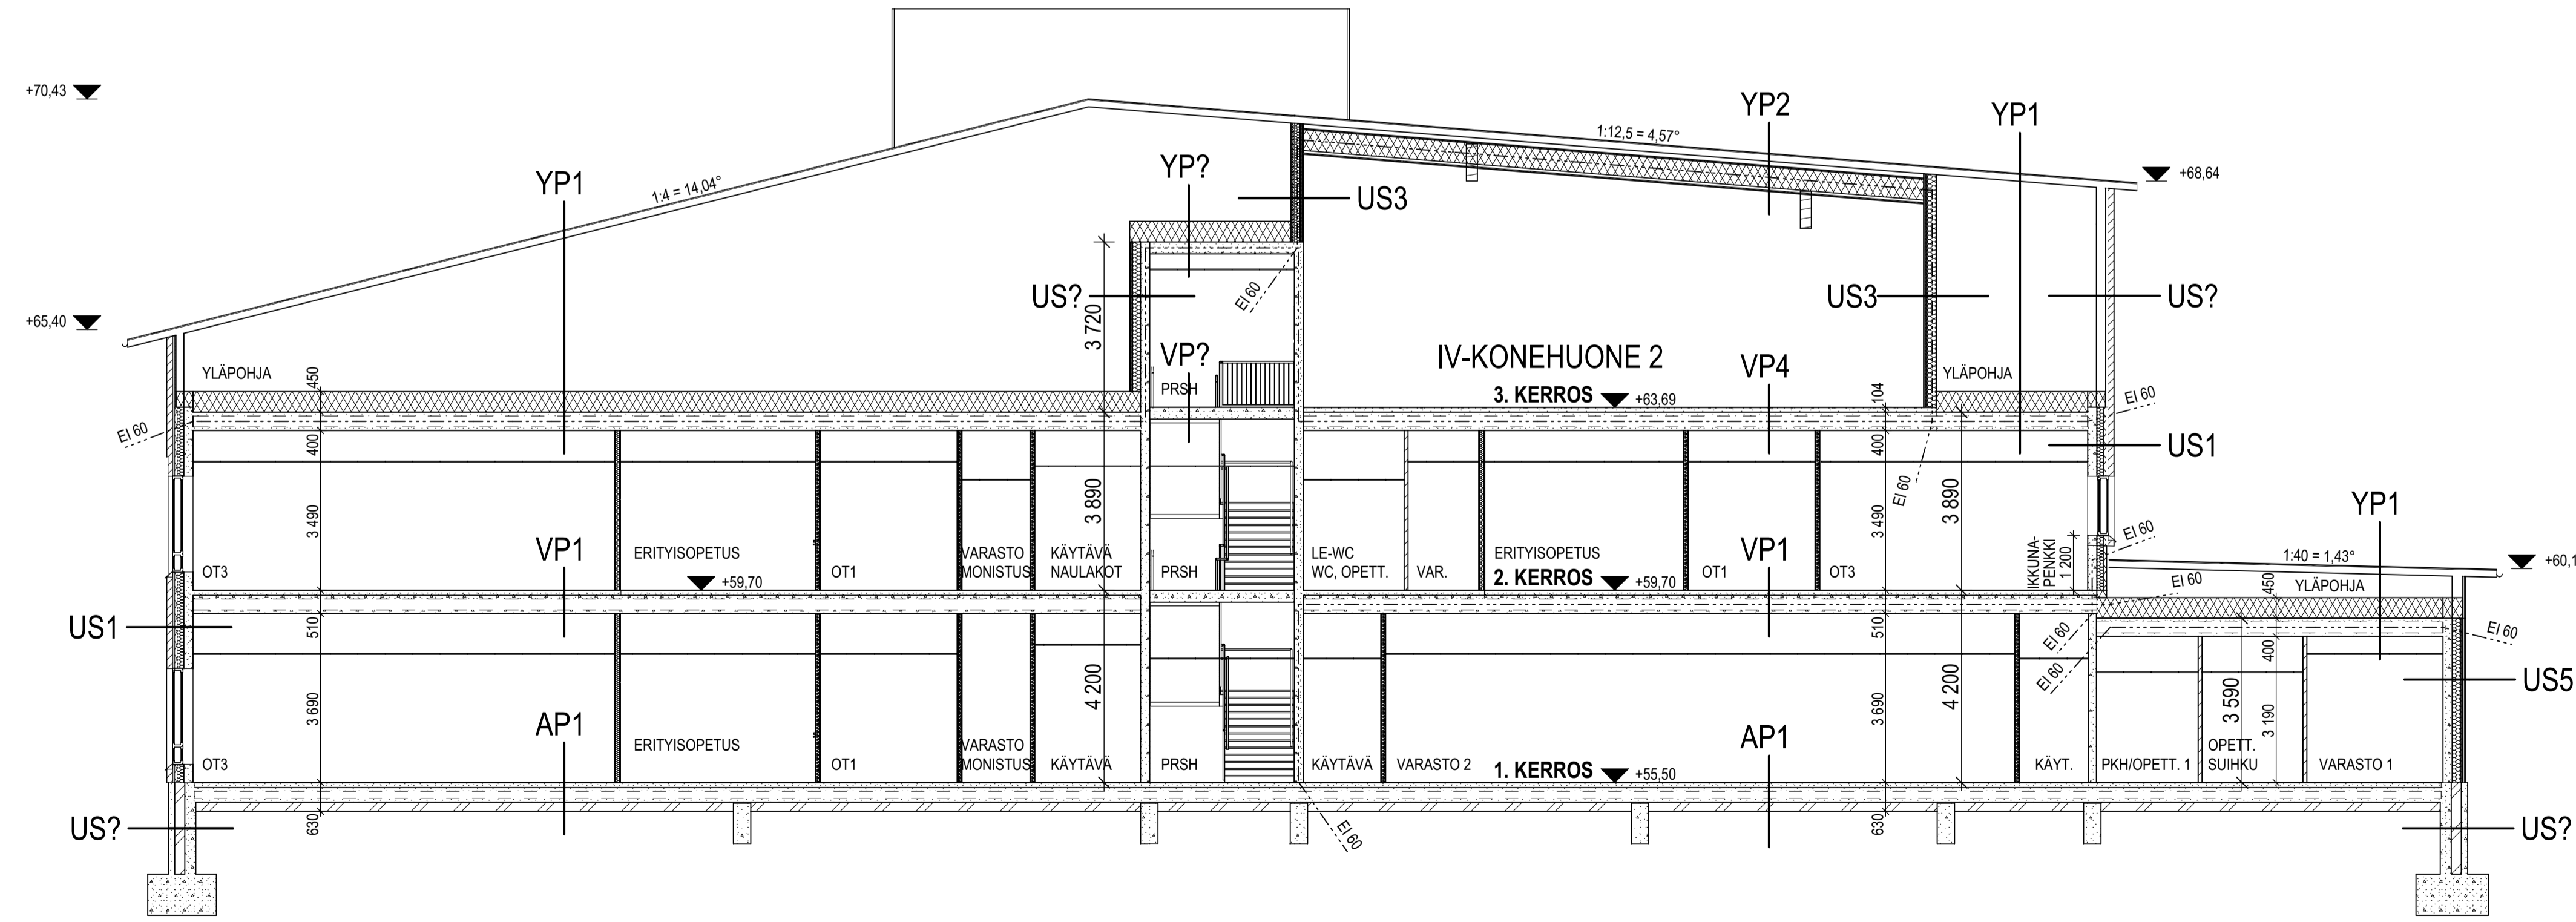

LEIKKAUS D - D

RAKENTEET, PERUSTUSRAKENTEET, SALAJÄRJITUS JA RÖYTÄSUOJAUS TEHDÄN RAKENNESUUNNITELMIEN MUKAAN.

ALUSTAVA  
N2000-KORKEUSJÄRJESTELMÄ

Sijainti: <b>Itämeri / Aartteen / Nuorisosa / Kaupunki</b>	Tuote: <b>UUDISRAKENTAMINEN</b>
Kohde: <b>RIIHKALLION MONITOIMIKAMPUS</b>	Piirustustyyppi: <b>PÄÄ</b>
Osoite: <b>PELLAVAMENTIE 15, 04320 TIUSULA</b>	Työ n:o: <b>170620</b>
Piirustus: <b>LEIKKAUKSET A - A, B - B, C - C, D - D</b>	Mittakaava: <b>1:100</b>

**Arsatek** arkkitehtuuria  
Pöytäkatu 1, 33400 Tampere  
Puh. 010 827 8555 www.arsatek.fi

Projekti: **RIIHKALLION MONITOIMIKAMPUS**  
Pääsuunnittelija: **MARKO SALONEN**  
Päivä: **8.11.2021**

Arkkitehti: **ARK**  
Muutos: **8**