


Tunnus on operaattorin käyttämä tukiaseman rekisteritunnus, jota käytetään järjestelmän tietokannoissa/järjestelmissä. Tunnus on vain sattumanvarainen yleisnimi lähialueelta, joka on luotu aikanaan suunnittelun alkuvaiheessa, ennen tarkempaa suunnittelua. Tunnus ei osoita tarkkaa tukiaseman sijoituspaikkaa.

kohteen tunnus: Jukolantie



# Telia Towers

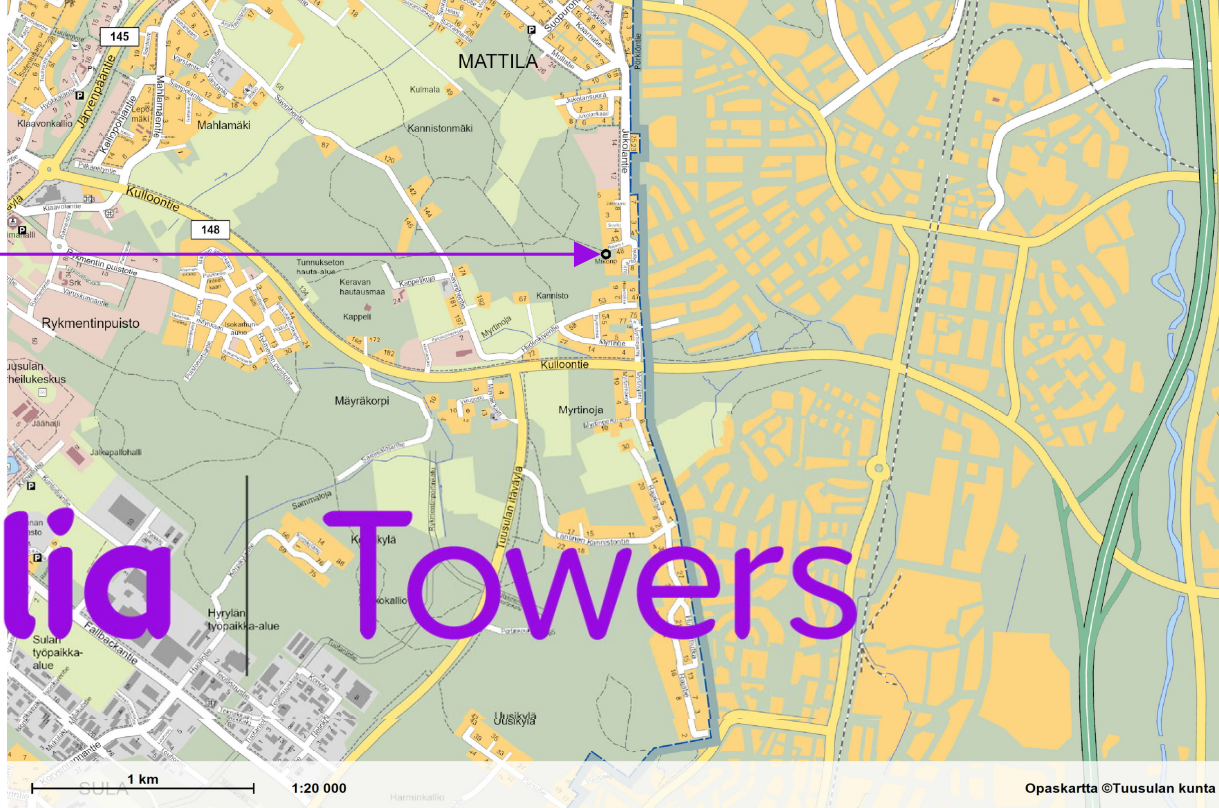

tunnus: Jukolantie, id 09 858 20384

Rajamäentie 50 (Mikonpuisto)

04340 TUUSULA

## OLEVA MASTO TIETOJA, KARTAT JA VALOKUVAT

Oleva masto (putkiristikkopylväs), korkeus 33 metriä ja laitesuoja.  
Mastossa ei ole haruksia.

tunnus: **Jukolantie, id 09 858 20384**


käyntiosoite: **Rajamäentie 50 (Mikonpuisto), 04340 TUUSULA**

- Oleva masto on rakennettu v. 2016. Maanvuokrasopimuksessa mastopaikan vuokra-ala on ollut noin 80 m<sup>2</sup>. Määräaikainen maanvuokrasopimus on päättynyt Tuusulan kunnan kanssa 31.7.2022.
- Mastopaikan vuokra-/sijoitusalaksi riittää noin 80 m<sup>2</sup>.
- Maston korkeus on 33 metriä. Mastossa ei ole haruksia. Maston vieressä on laitesuoja. Huoltokulku Rajamäentien kadun päädyssä, josta tukiasemalle johtaa noin 40 metrin pituinen huoltotie.
- Matkaviestintukiasemassa on oma sähköliittymä.
- Oleva masto toimii matkaviestintukiaseman antennien kiinnitysalustana. Laitesuoja on matkaviestintukiasemalaitteet ja mastossa tarvittavat tukiaseman antennit. Olevassa mastopaikassa on langattoman matkaviestinverkon tukiasema (2G/3G/4G/5G).
  - Masto palvelee teleoperaattoreita.
- **Olevassa mastossa on Telia Finland Oyj:n tukiasema-antennien lisäksi myös DNA Oyj:n antennit.**
- Olevan maston omistaja/hallinnoija on:

Telia Towers Finland Oy  
PL 106  
00051 TELIA  
Y-tunnus: 2933075-9

tunnus: Jukolantie, id 09 858 20384

käyntiosoite: Rajamäentie 50 (Mikonpuisto), 04340 TUUSULA

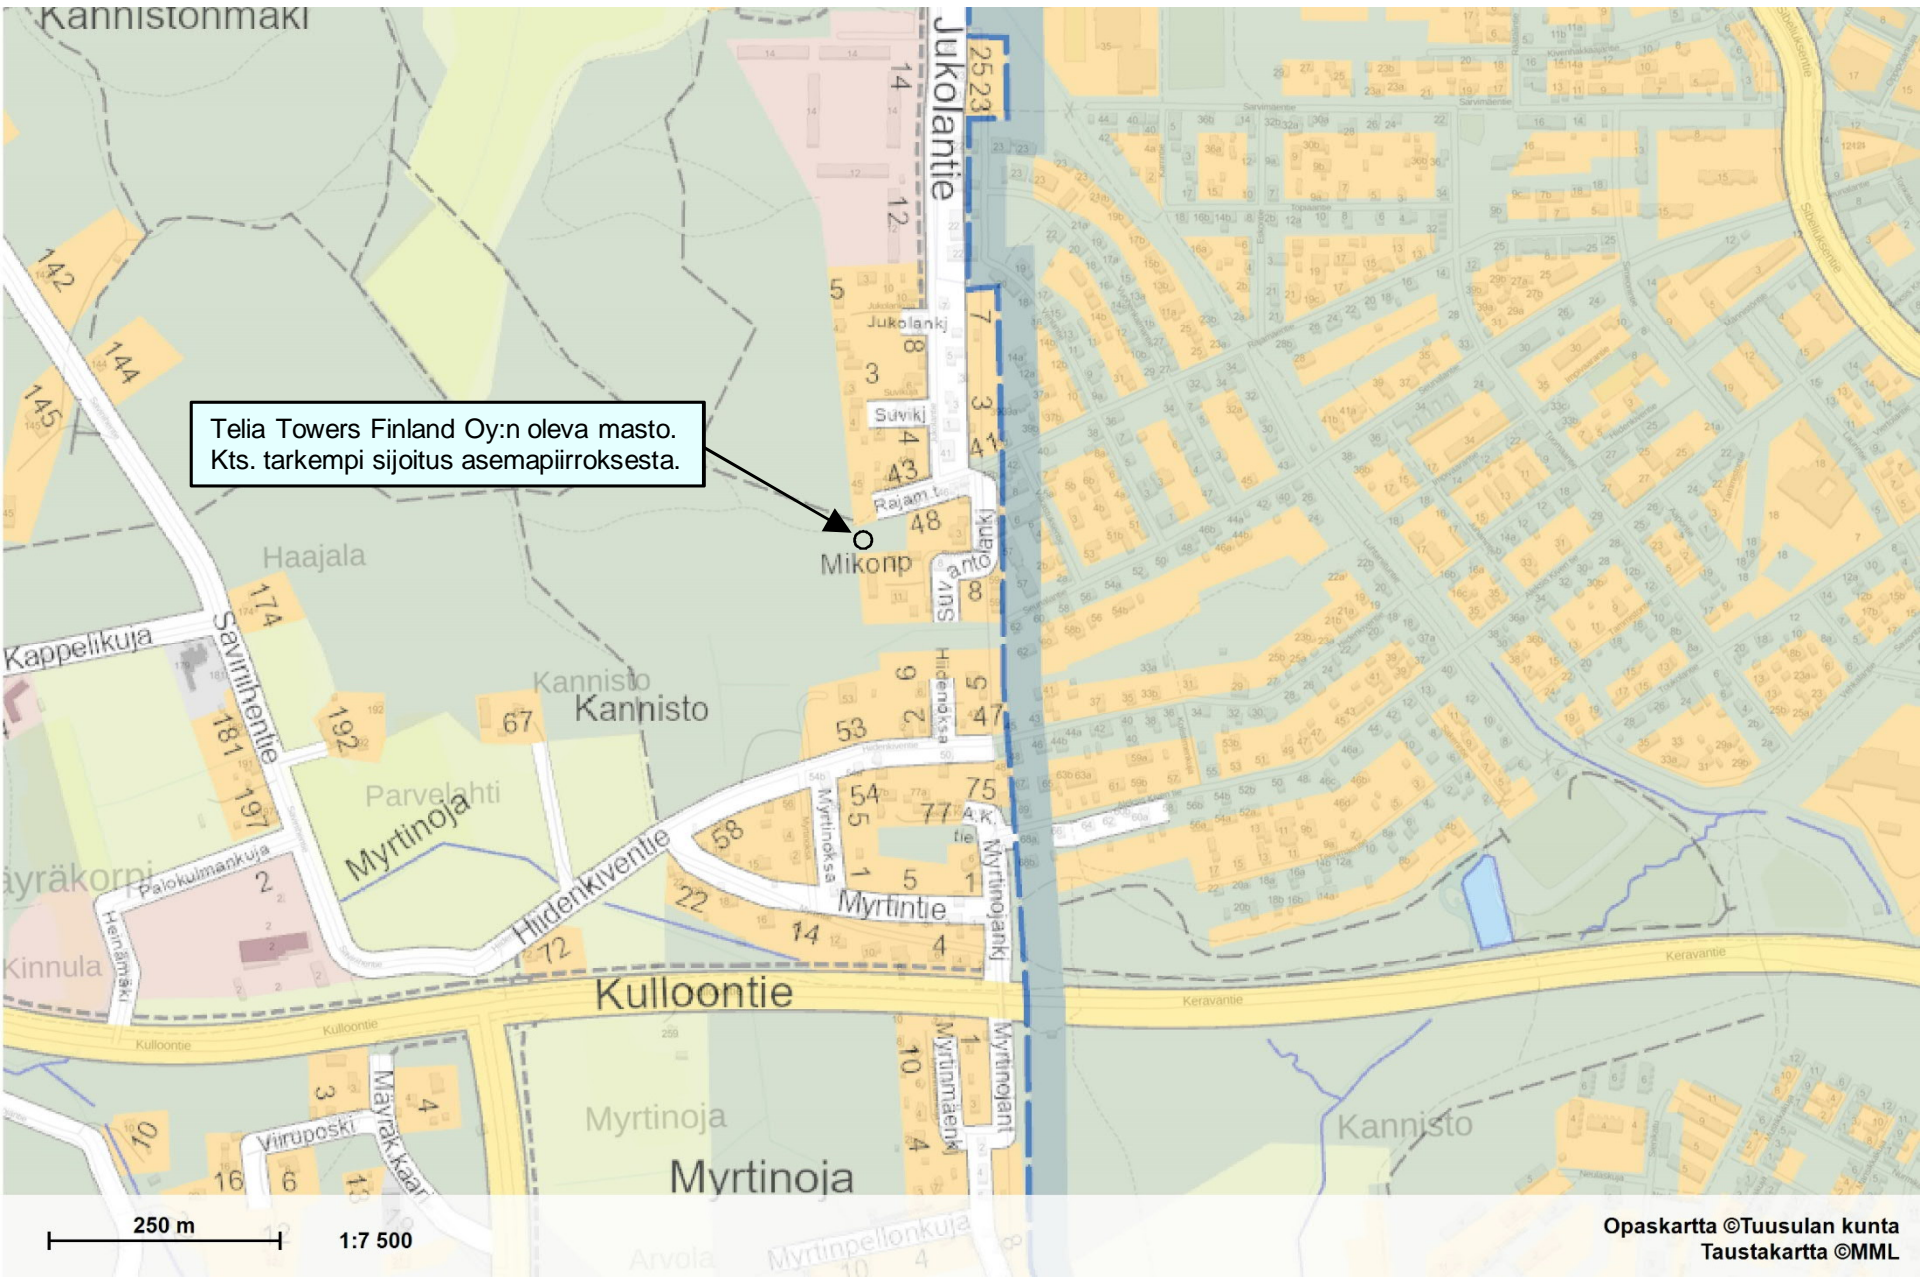



tunnus: Jukolantie, id 09 858 20384

käyntiosoite: Rajamäentie 50 (Mikonpuisto), 04340 TUUSULA

Telia Towers Finland Oy:n oleva masto.  
Kts. tarkempi sijoitus asemapiirroksesta.



100 m

1:2 000



VALOKUVA 1









VALOKUVA 3





VALOKUVA 4

Valokuva tukiasemasta pohjoiseen päin.





# VALOKUVA 5

Valokuva tukiasemasta koilliseen päin.





## VALOKUVA 6

Valokuva tukiasemasta itään päin.





VALOKUVA 7


Valokuva tukiasemasta etelään päin.





tunnus: Jukolantie, id 09 858 20384

käyntiosoite: Rajamäentie 50 (Mikonpuisto), 04340 TUUSULA

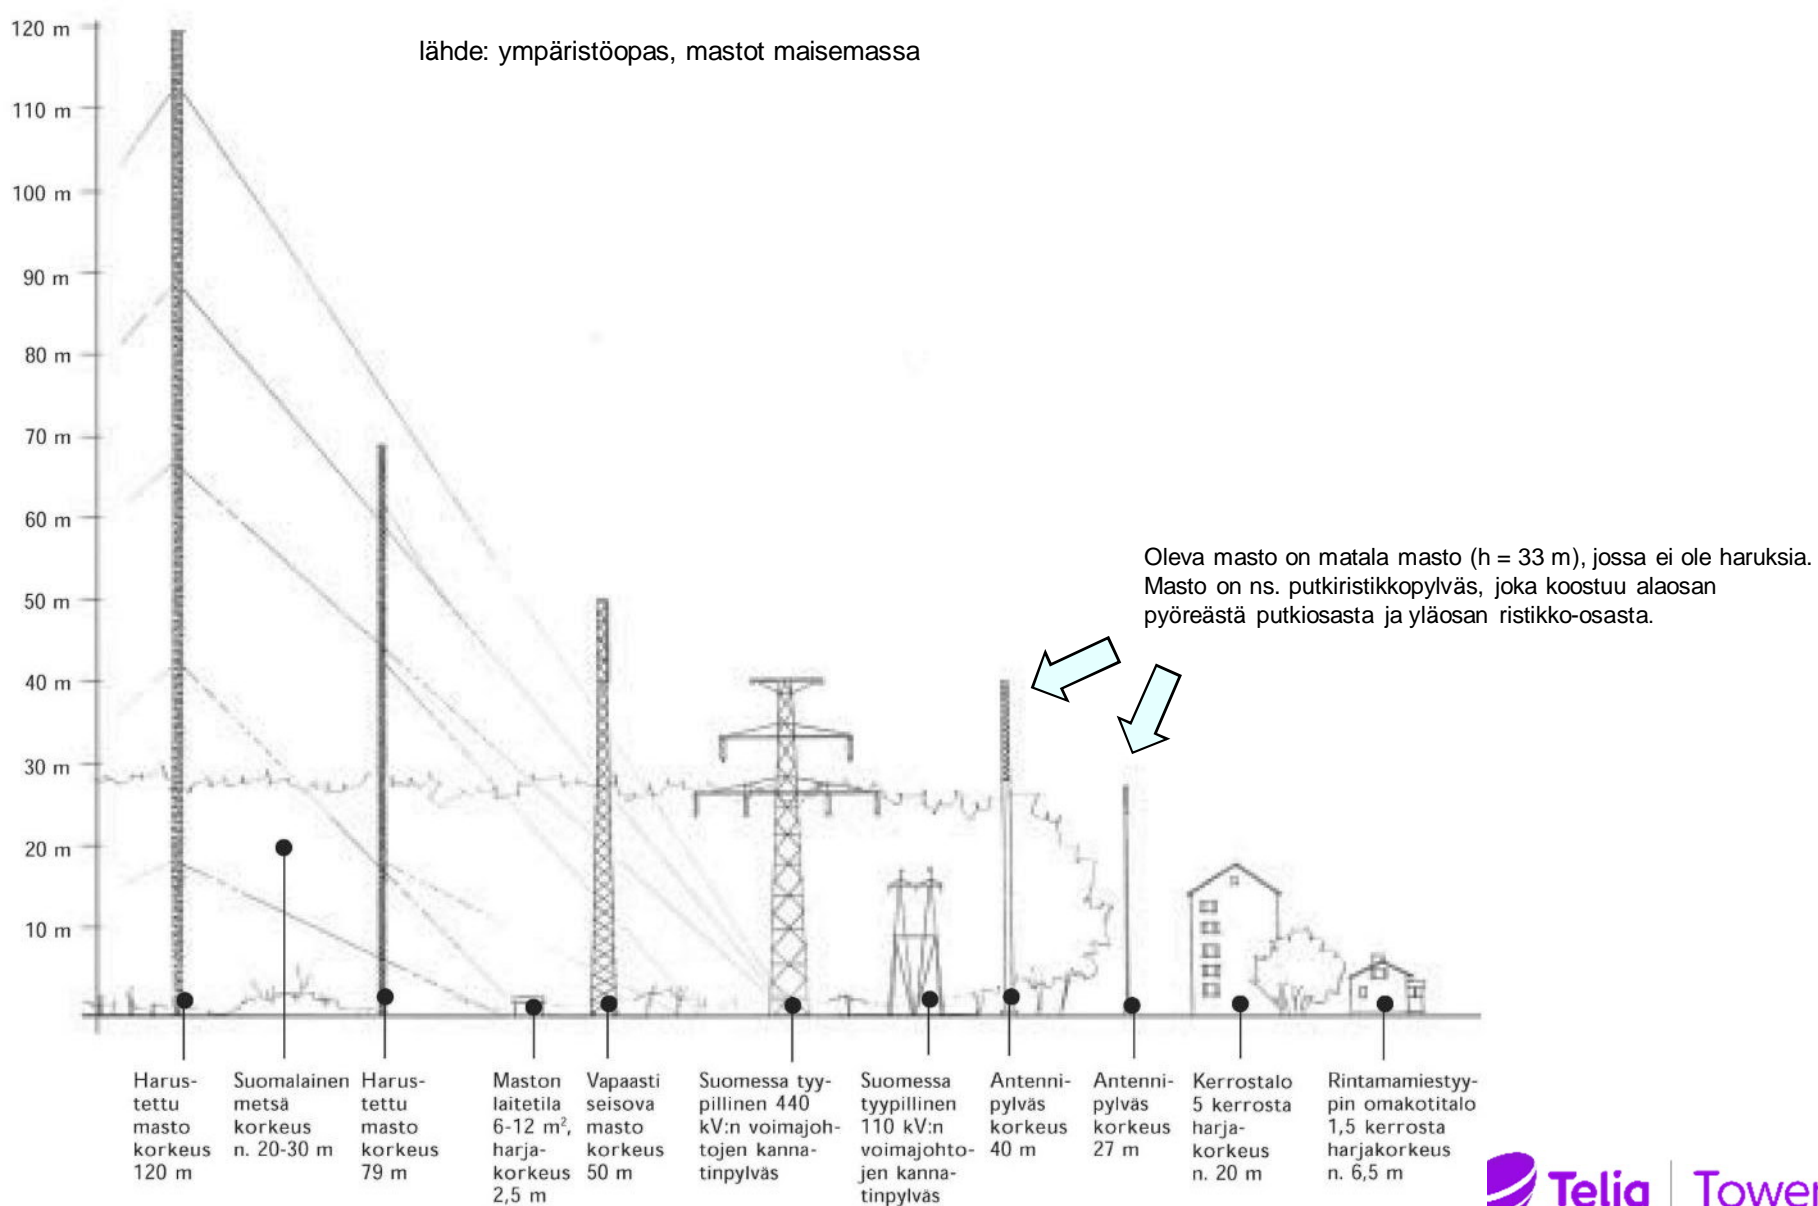

Kuva 1. Erilaisia mastotyyppejä mittakaavallisessa vertailussa. Piirros Emilia Weckman.