

Otetaan vastaan  
Lahelantien länsireunaan  
(linjaventili mukaan lukien)

----- Nummismäen vesiosuuskunnalta Tuusulan  
Vedelle siirtyvät johto-osuudet

Kartta 1/4

MK 1:4000 PVM. 1.1.2024



Vastaanotetaan  
Juhmontie 54 ja 56  
tonttijohtojen haaraan  
saakka


Vastaanotetaan tilan  
Johannesberg  
toiseen venttiin saakka

Vastaanotetaan  
Metsäkyläntie 143  
tonttijohtojen haaraan  
saakka

..... Nummismäen vesiosuuskunnalta Tuusulan  
Vedelle siirtyvät johto-osuudet

Kartta 2/4


MK 1:4000 PVM. 1.1.2024

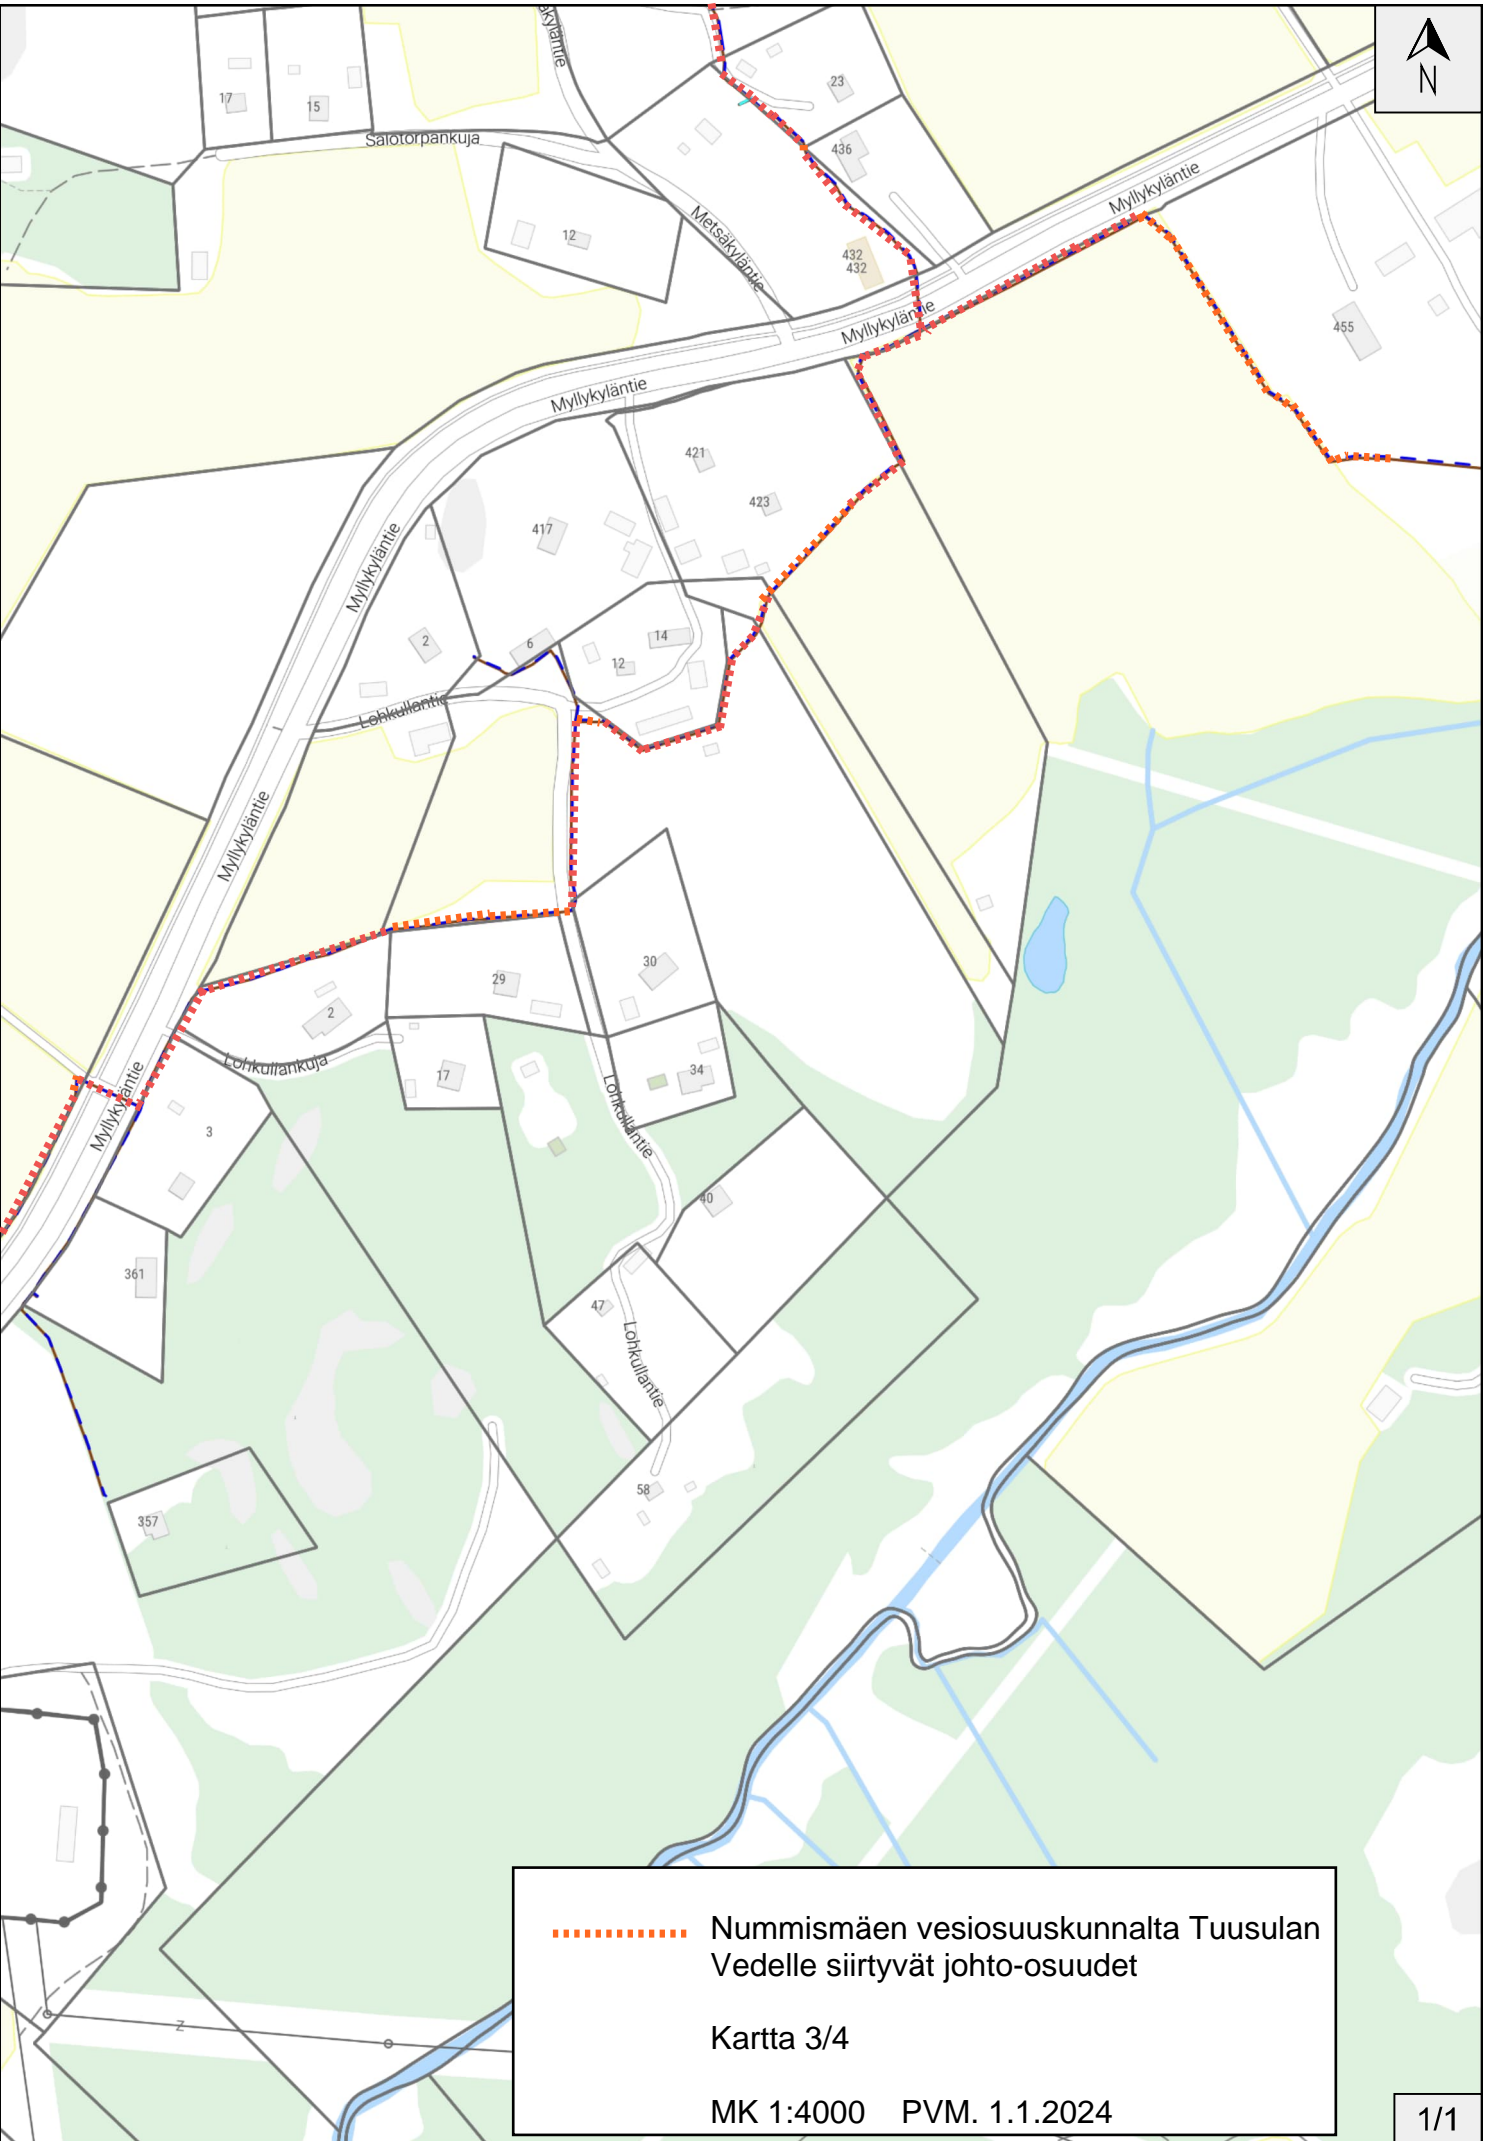

----- Nummismäen vesiosuuskunnalta Tuusulan Vedelle siirtyvät johto-osuudet

Kartta 3/4

MK 1:4000 PVM. 1.1.2024

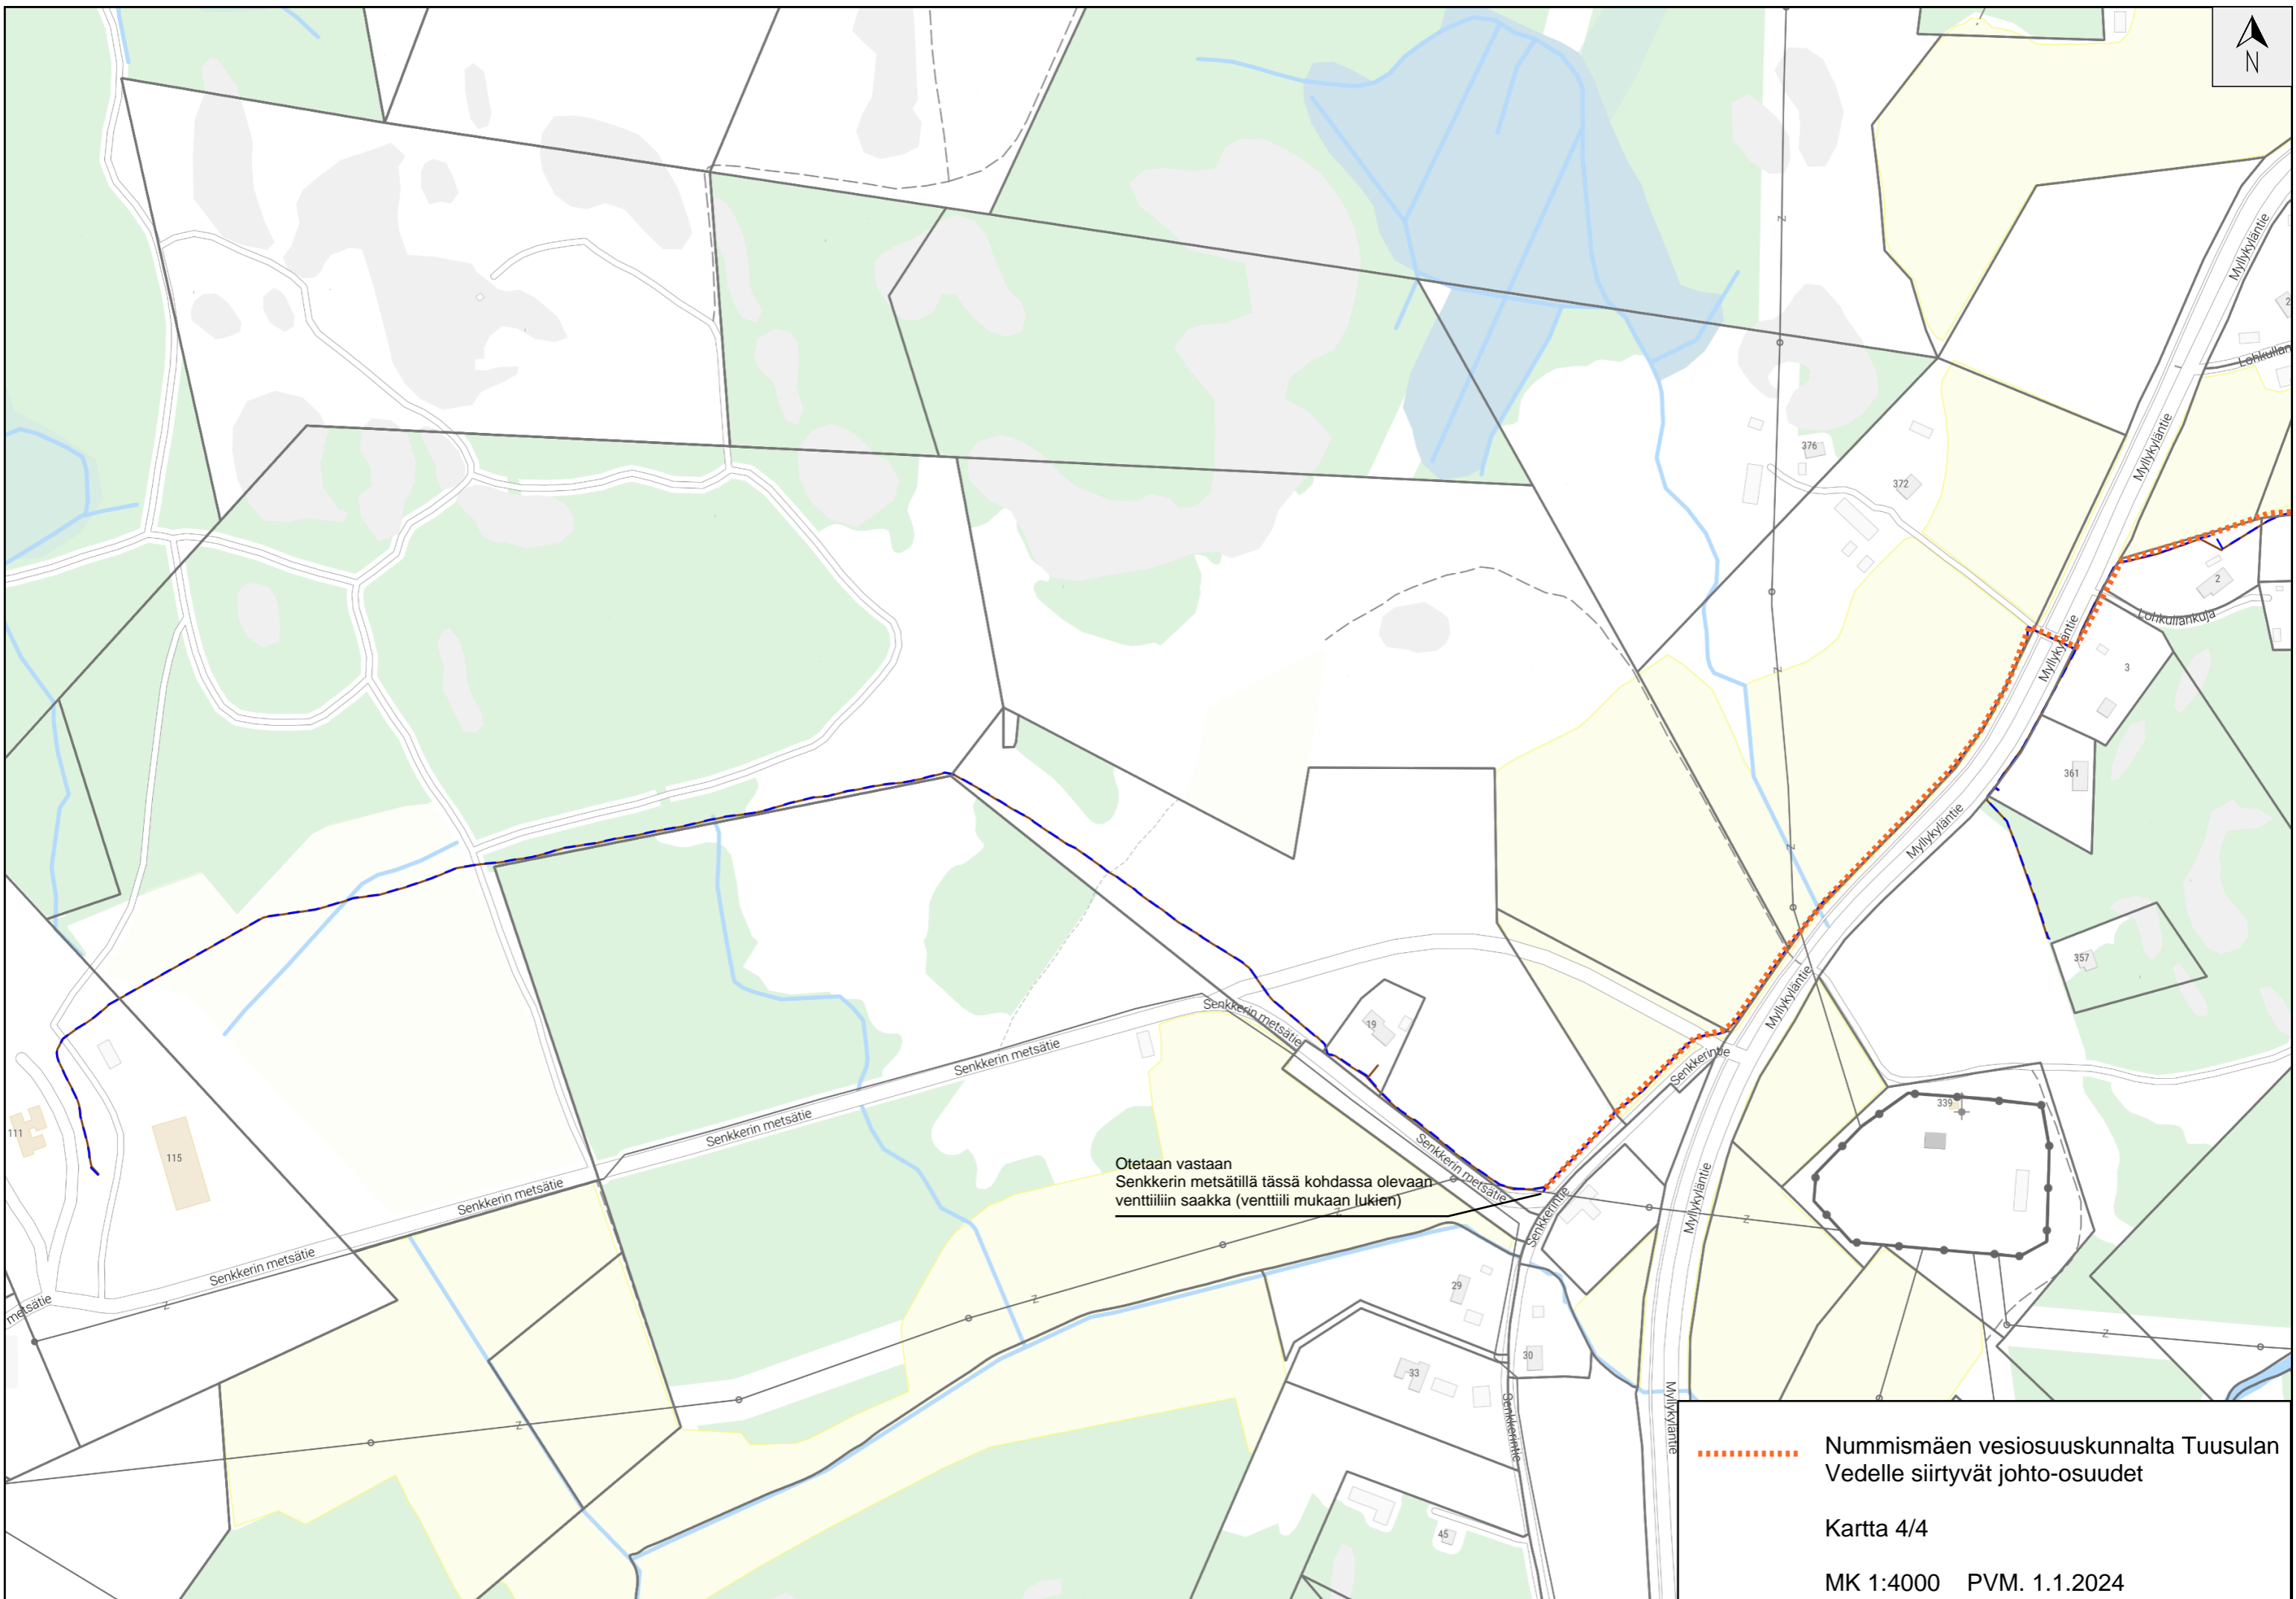

Otetaan vastaan  
Senkkerin metsätillä tässä kohdassa olevaan  
venttiiliin saakka (venttiili mukaan lukien)

Nummismäen vesiosuuskunnalta Tuusulan  
Vedelle siirtyvät johto-osuudet

Kartta 4/4

MK 1:4000 PVM. 1.1.2024