



Sijaintikartta,
TUUDno-2025-1906, Taloykköset Oy, korttelin 8527 tontin 1
suunnitteluvaraus, Pellavamäki, Etelä-Tuusula

Suunnitteluvarauksen
kohde. Kaavatontti 8527-1.

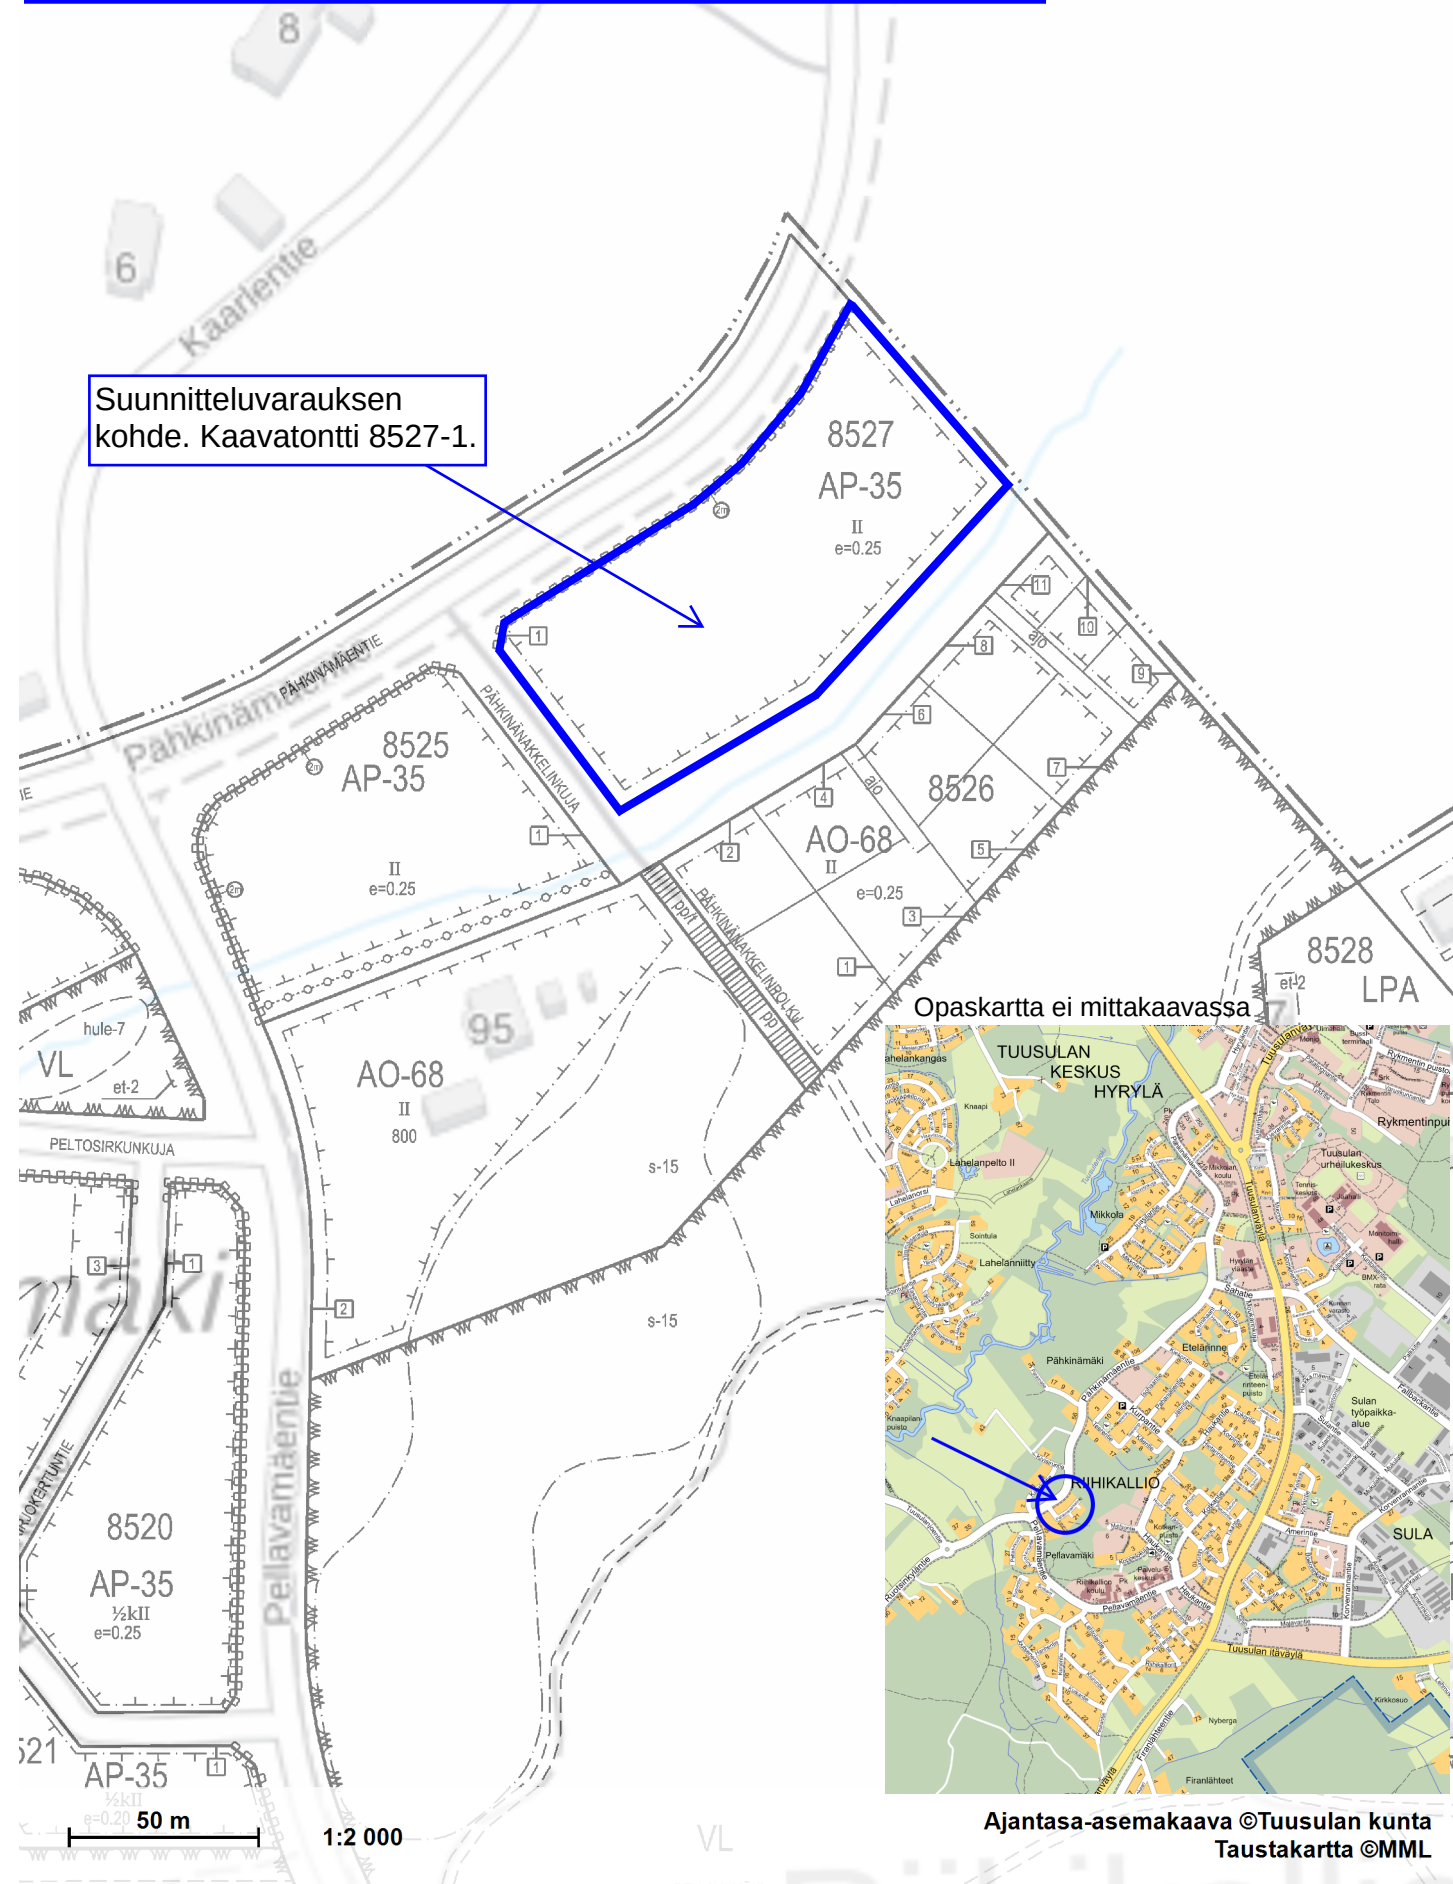

Opaskartta ei mittakaavassa

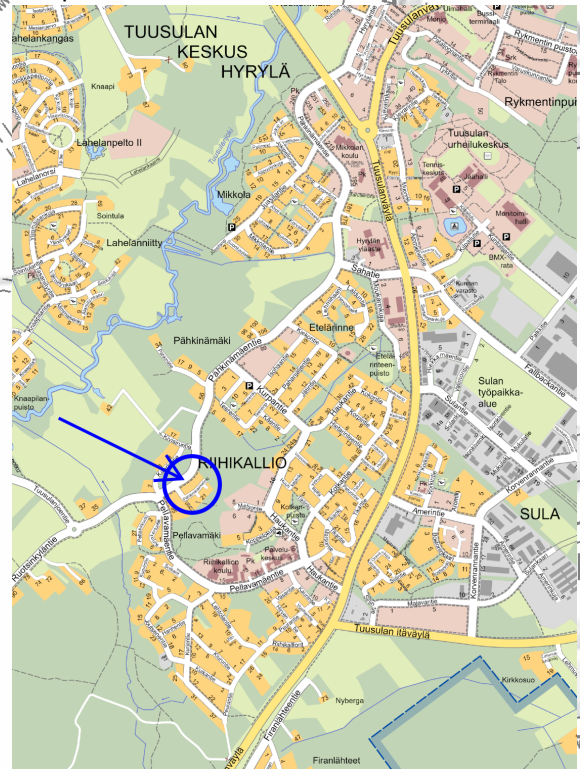

Ajantasa-asemakaava ©Tuusulan kunta
Taustakartta ©MML