


kohteen tunnus: Inkilä



# Telia Towers

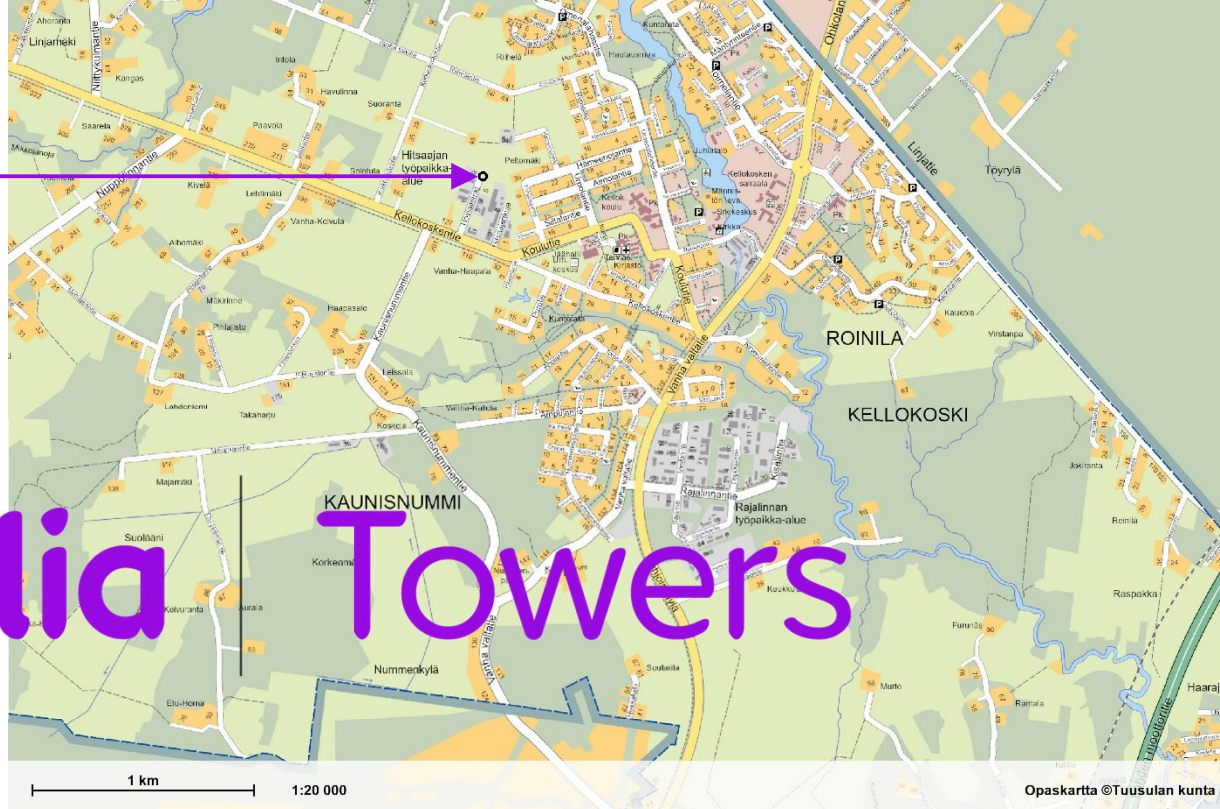

tunnus: Inkilä, id 09 858 21202

Höylääjänkuja 13d (Siltalanpuisto)

04500 KELLOKOSKI

(sijainti kunnassa: Tuusula)

## **SELVITYS VAIHTOEHTOISET UUDET MASTOPAIKAT OLEVALLE MASTOLLE**

Oleva masto (putkiristikkopylväs), korkeus 42 metriä ja laitesuoja.  
Mastossa ei ole haruksia.



tunnus: **Inkilä**, id 09 858 21202

Höylääjänkuja 13d (Siltalanpuisto), 04500 KELLOKOSKI


VAIHTOEHTOINEN MASTOPAIKAN SIJAINTI ON OLTAVA n. 100 m ETÄISYYDELLÄ OLEVASTA MASTOPAIKASTA, JOTTA OLEVAN MATKAVIESTINVERKON PEITTO- / PALVELUA VOIDAAN YLLÄPITÄÄ. Vaihtoehtoisen mastopaikan sijainti lähellä olevaa mastoa, koska olevan maston antennit palvelevat radioteknisesti halutun alueen matkaviestinverkon käyttäjiä.

 = vaihtoehtoinen hypoteettinen uusi mastopaikka

**2 VAIHTOEHTO**

**1 VAIHTOEHTO**

 **Kunnan maaomaisuus**

 **Kunnan omistamat alueet**

250 m

1:4 000



tunnus: **Inkilä**, id 09 858 21202

Höylääjänkuja 13d (Siltalanpuisto), 04500 KELLOKOSKI

## 1 VAIHTOEHTO

kiinteistö: **858-404-3-2113**

## 1 VAIHTOEHTO

kiinteistö: 858-404-3-2113 KELLOKOSKI II


- omistus: Tuusulan kunta
- maan pinnan korkeus merestä n.+59 m
- **maston korkeus n. 42 m**
- sähköliittymäpiste n. 70 m päässä

### huoltokulku

- huoltokulku Höylääjänkujalta, josta rakennetaan uusi huoltotie
- uuden huoltotien rakentaminen n. 80 m

### asemakaava

- VP-alue (puisto)

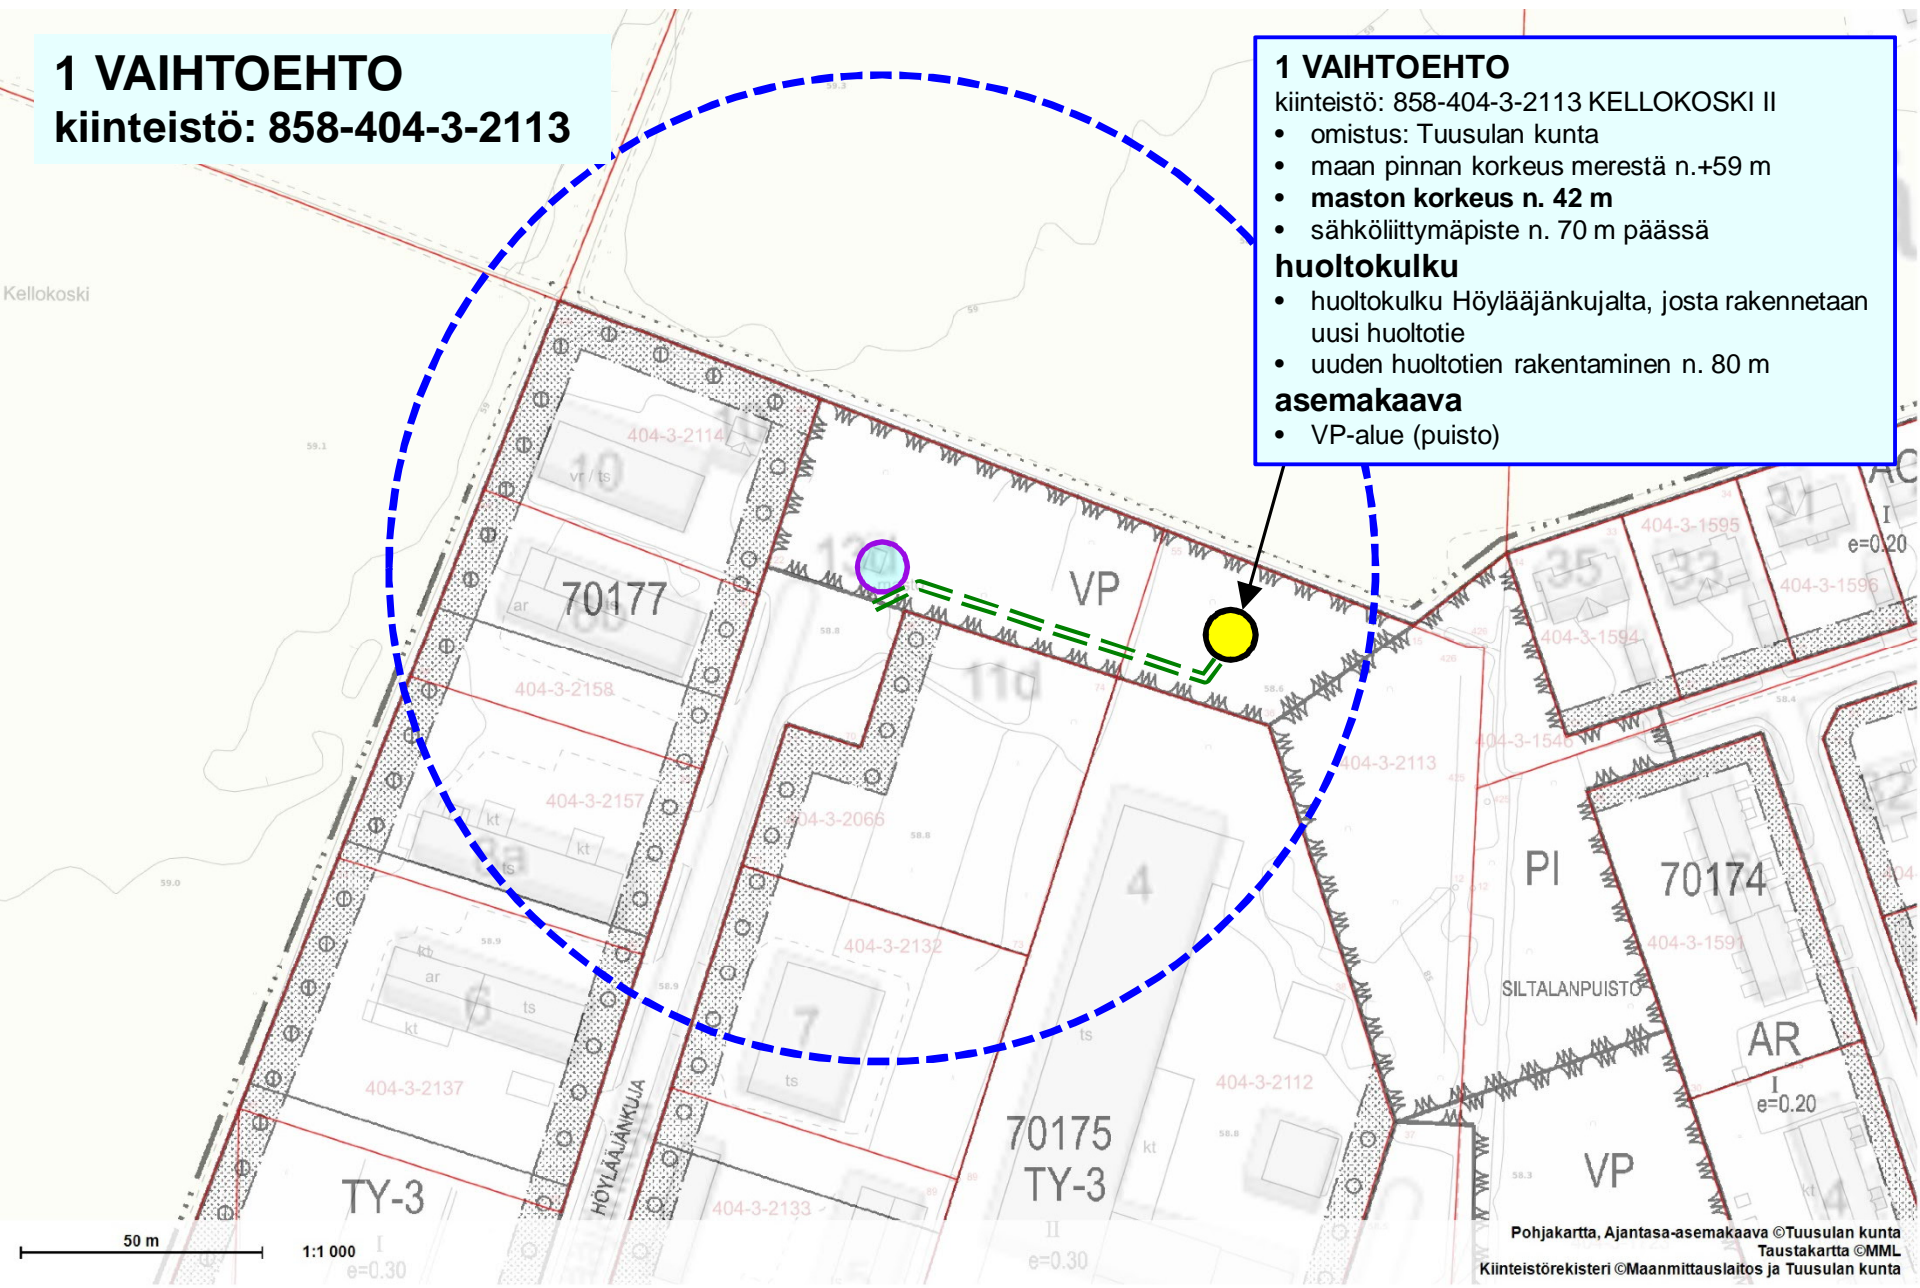

tunnus: **Inkilä**, id 09 858 21202

Höylääjänkuja 13d (Siltalanpuisto), 04500 KELLOKOSKI

## 2 VAIHTOEHTO

kiinteistö: **858-404-3-1547**

### 2 VAIHTOEHTO

kiinteistö: 858-404-3-1547 PELTOMÄKI


- omistus: yksityinen henkilö(t)
- maan pinnan korkeus merestä n.+59 m
- **maston korkeus n. 42 m**
- sähköliittymäpiste n. 50 m päässä

### huoltokulku

- huoltokulku Höylääjänkujalta, josta rakennetaan uusi huoltotie
- uuden huoltotien rakentaminen n. 50 m

### kaava

- ei asemakaavaa
- osayleiskaava, kts. seuraava sivu

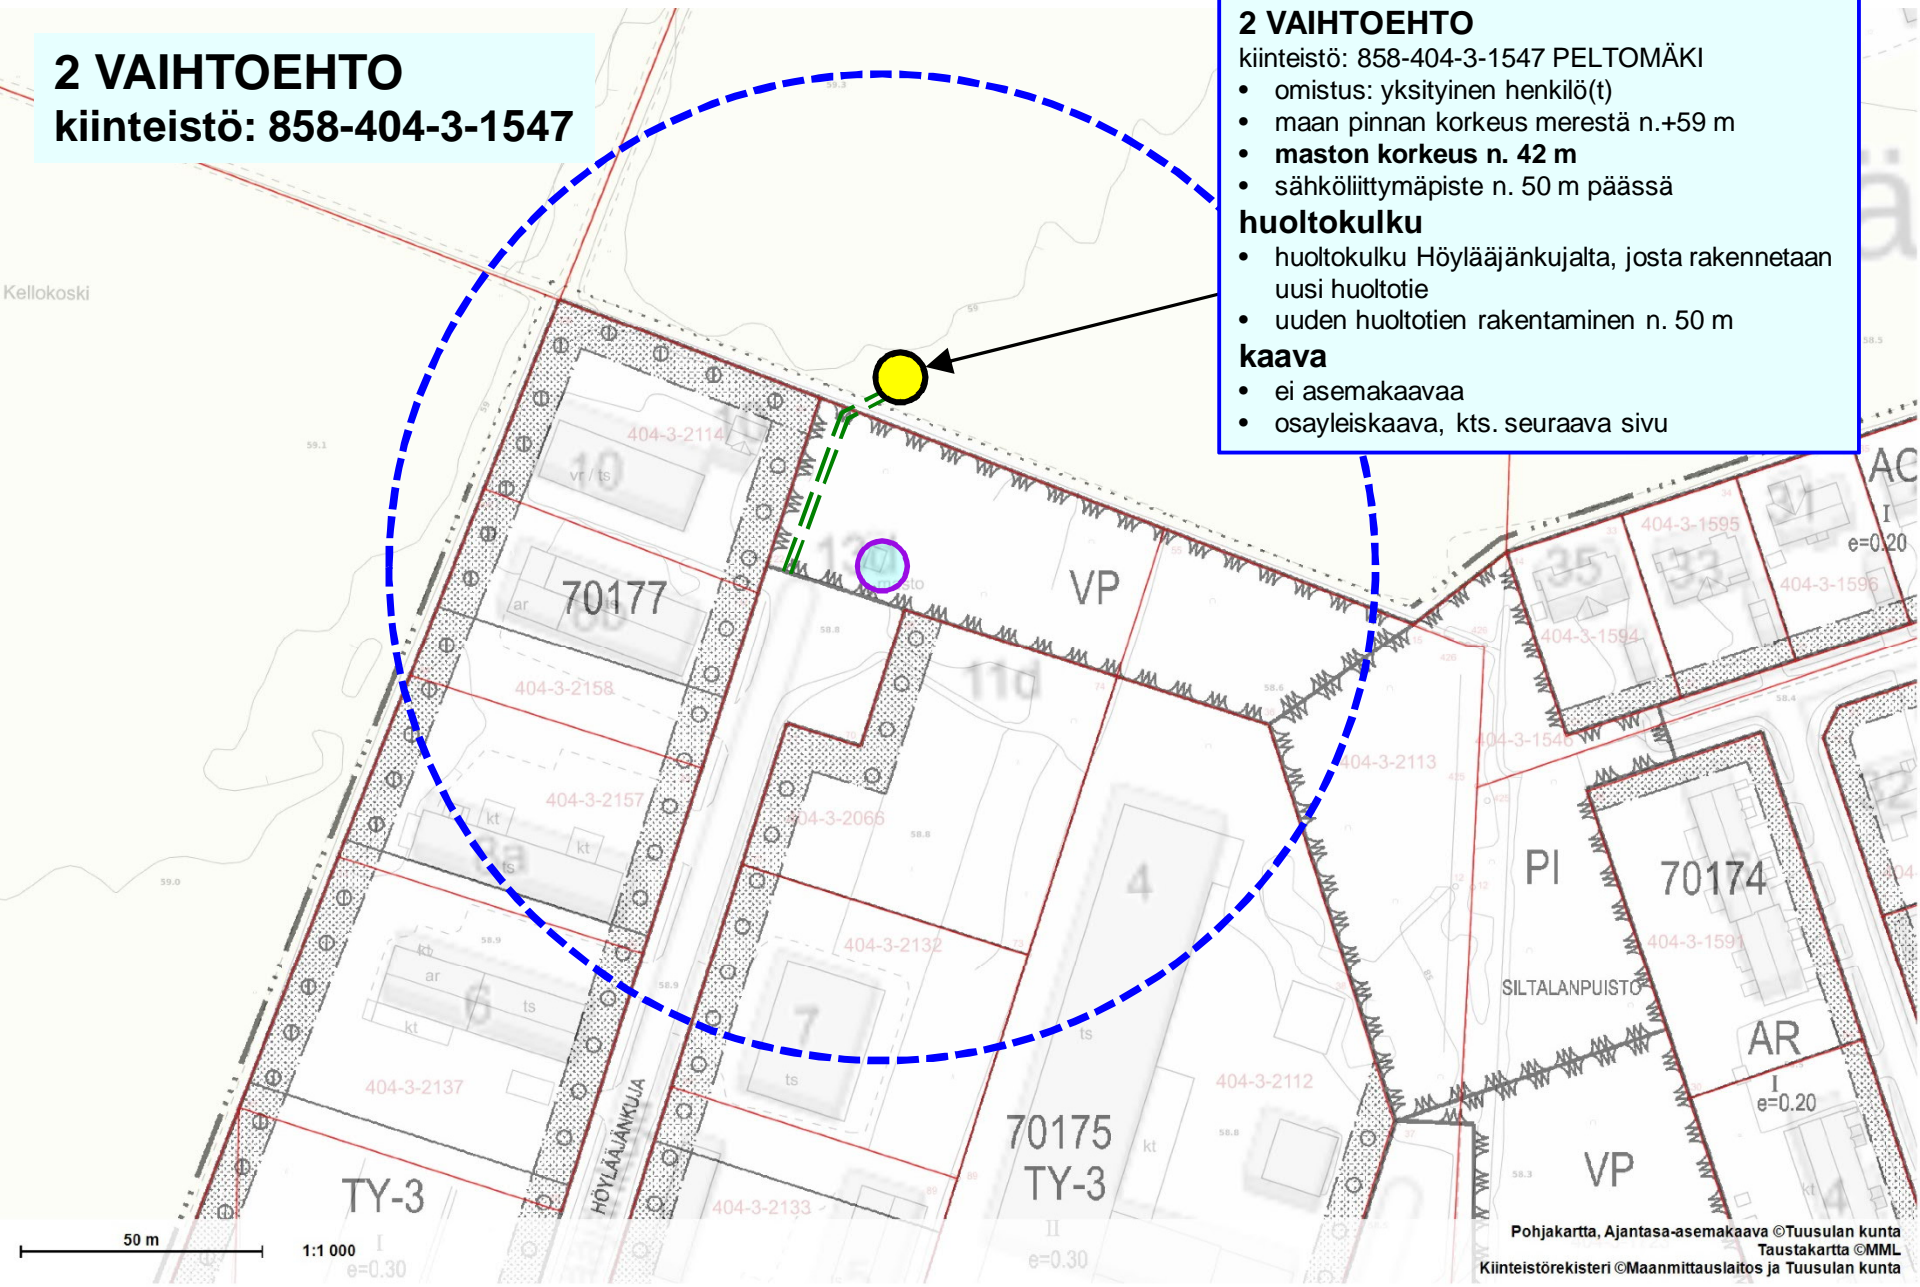

Kellokoski

50 m

1:1 000  
I  
e=0.30



tunnus: Inkilä, id 09 858 21202

Höylääjänkuja 13d (Siltalanpuisto), 04500 KELLOKOSKI

## 2 VAIHTOEHTO

kiinteistö: 858-404-3-1547

## KELLOKOSKEN OSAYLEISKAAVA

### 2 VAIHTOEHTO kaava

- ei asemakaavaa
- osayleiskaava, VL-alue



100 m

1:2 000




tunnus: **Inkilä**, id 09 858 21202

Höylääjänkuja 13d (Siltalanpuisto), 04500 KELLOKOSKI

## 2 VAIHTOEHTO

kiinteistö: 858-404-3-1547

suunnittelutarvealue

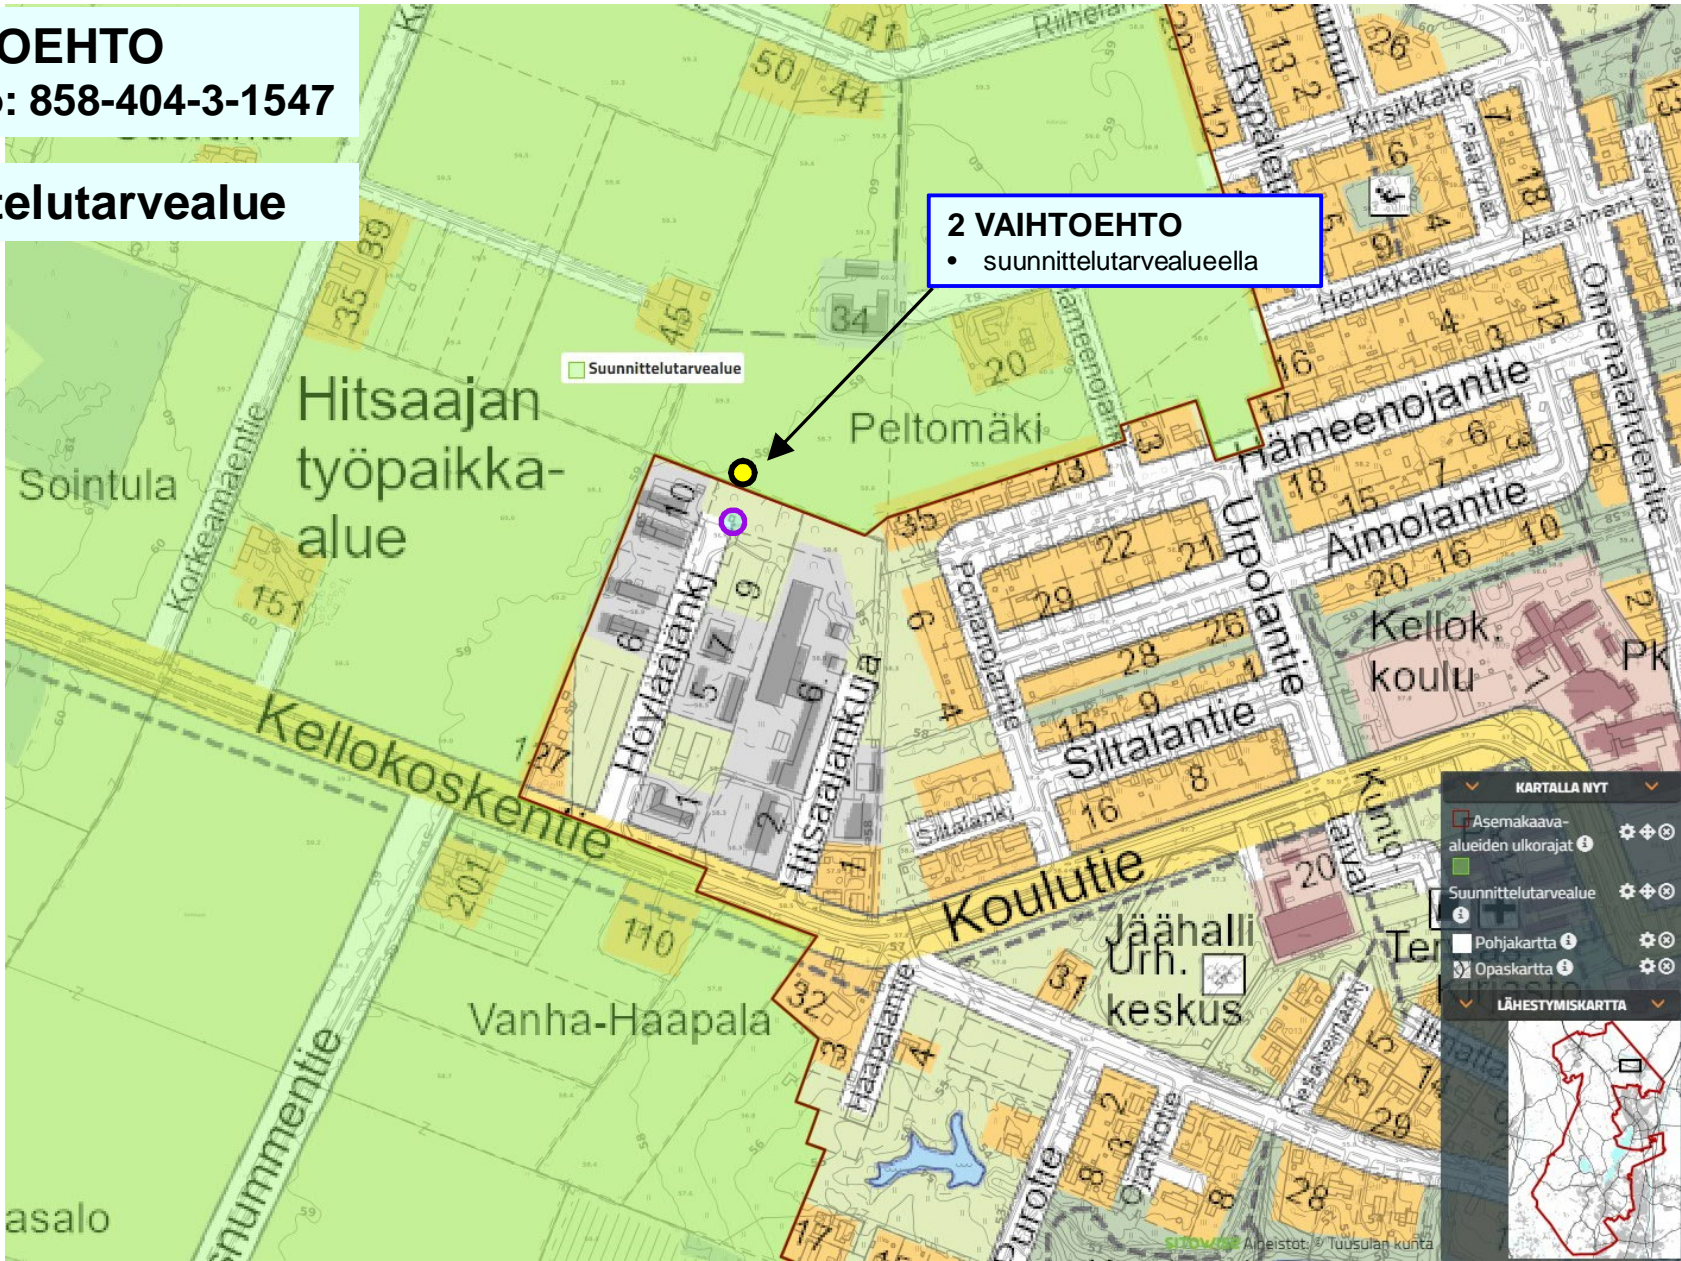

## 2 VAIHTOEHTO

- suunnittelutarvealueella

KARTALLA NYT

- Asemakaava-alueiden ulkorajat
- Suunnittelutarvealue
- Pohjakartta
- Opaskartta

LÄHESTYMISKARTTA



# VAIHTOEHDOT ILMAKUVASSA

VE1, kiinteistö: 858-404-3-2113

VE2, kiinteistö: 858-404-3-1547

858-404-3-2127

57

Ilmola

Hakasalo

Peltomäki

858-404-3-1642

858-404-3-1547

858-404-3-1951

858-404-3-2066

858-404-3-1090

0 100m 200m

© MML, kunnat

