


Sijaintikartta
 Etuoston käyttämättä jättäminen
 kiinteistöjen 858-401-4-218 ja 858-401-4-143
 määräalat

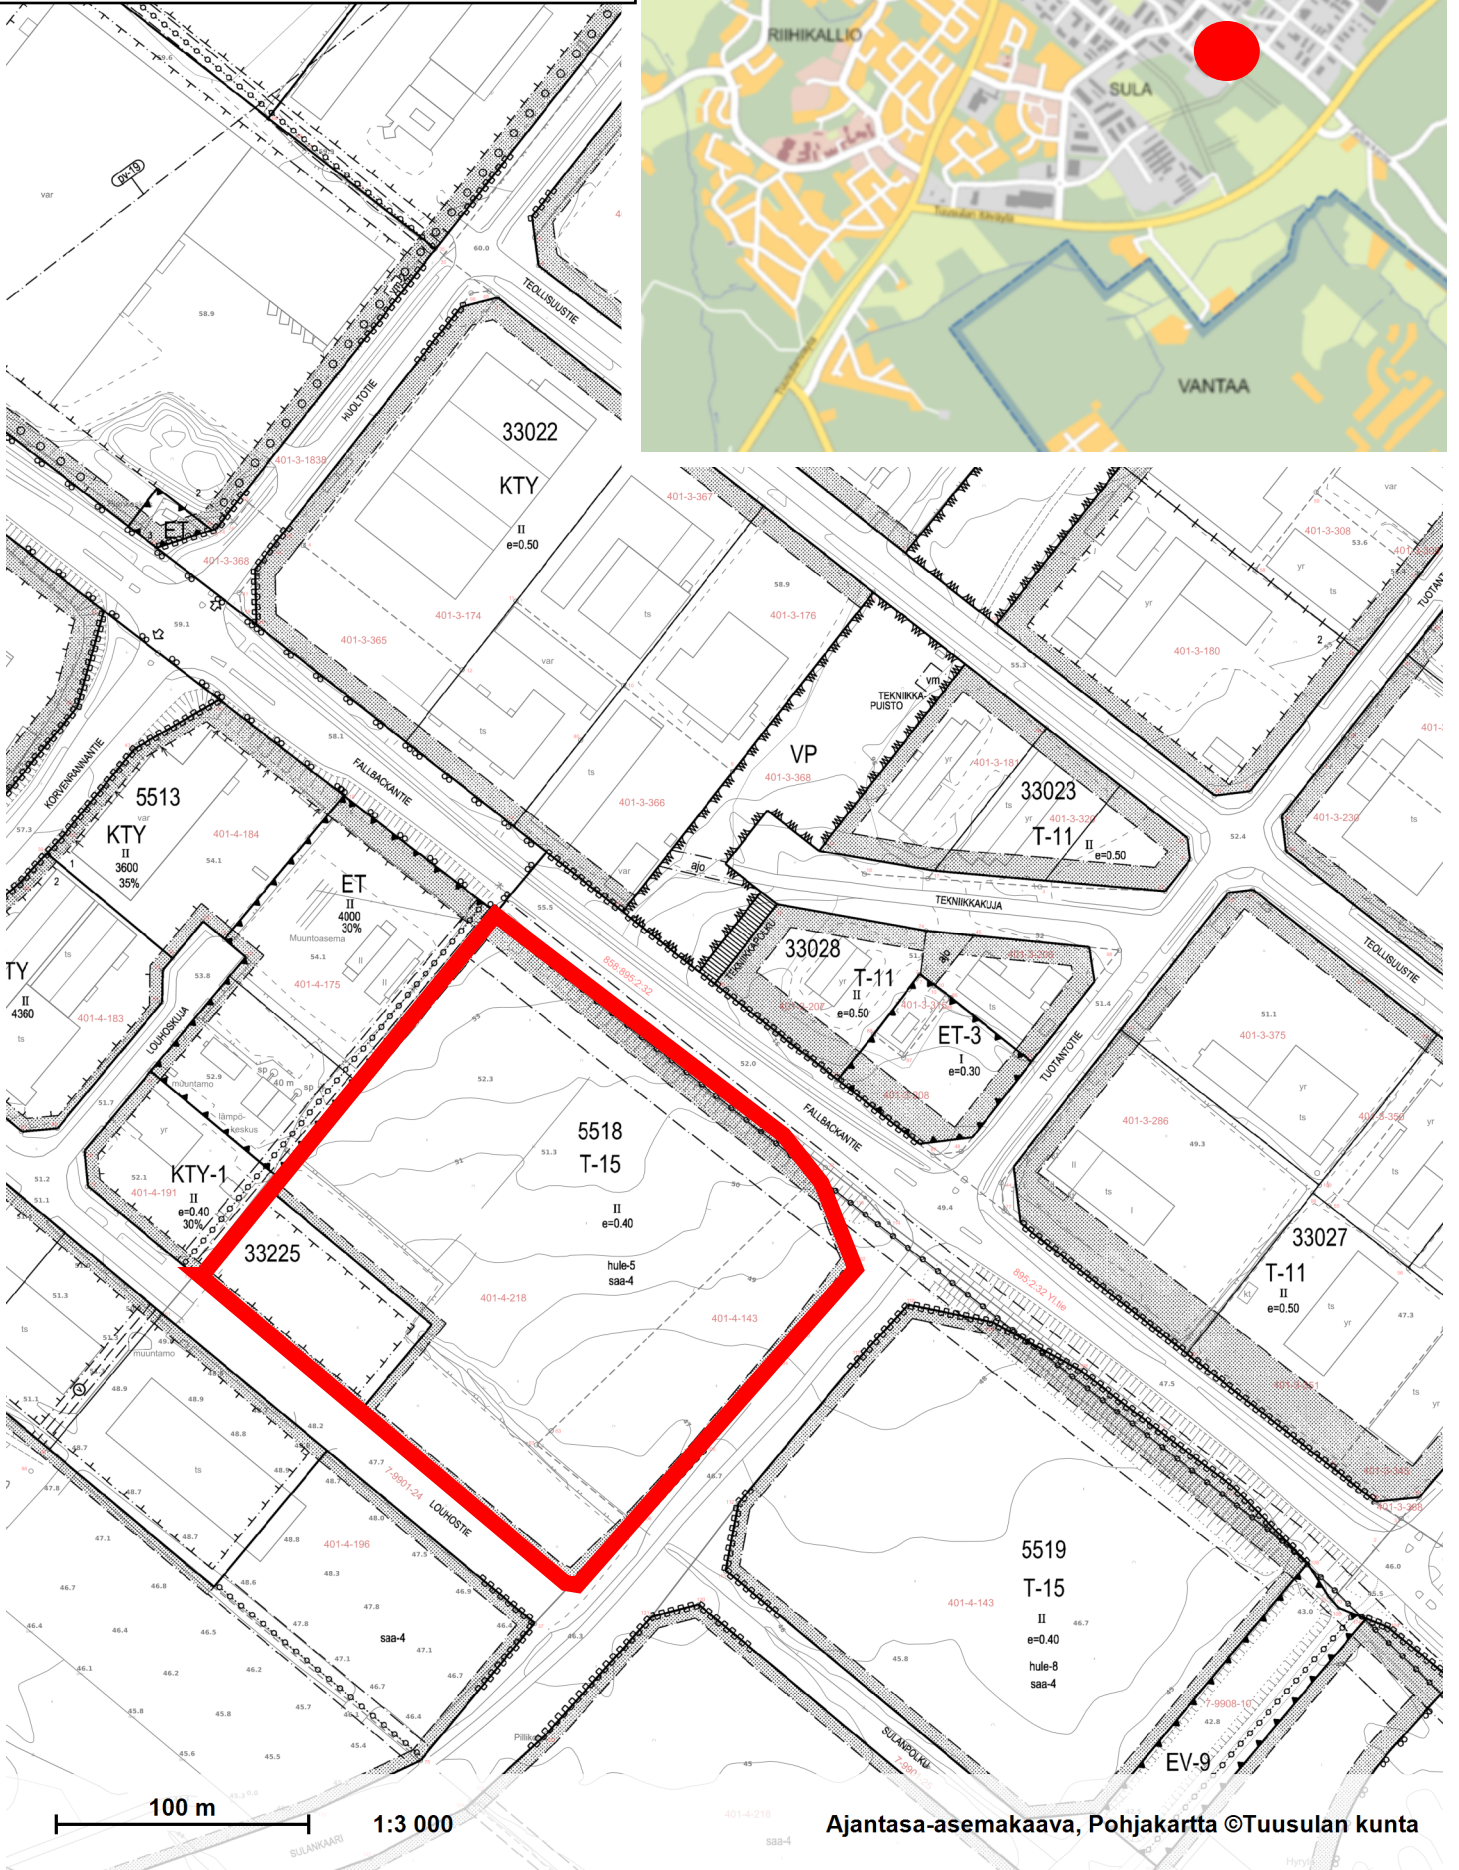

100 m 1:3 000