


24.12.2024 9.10.19

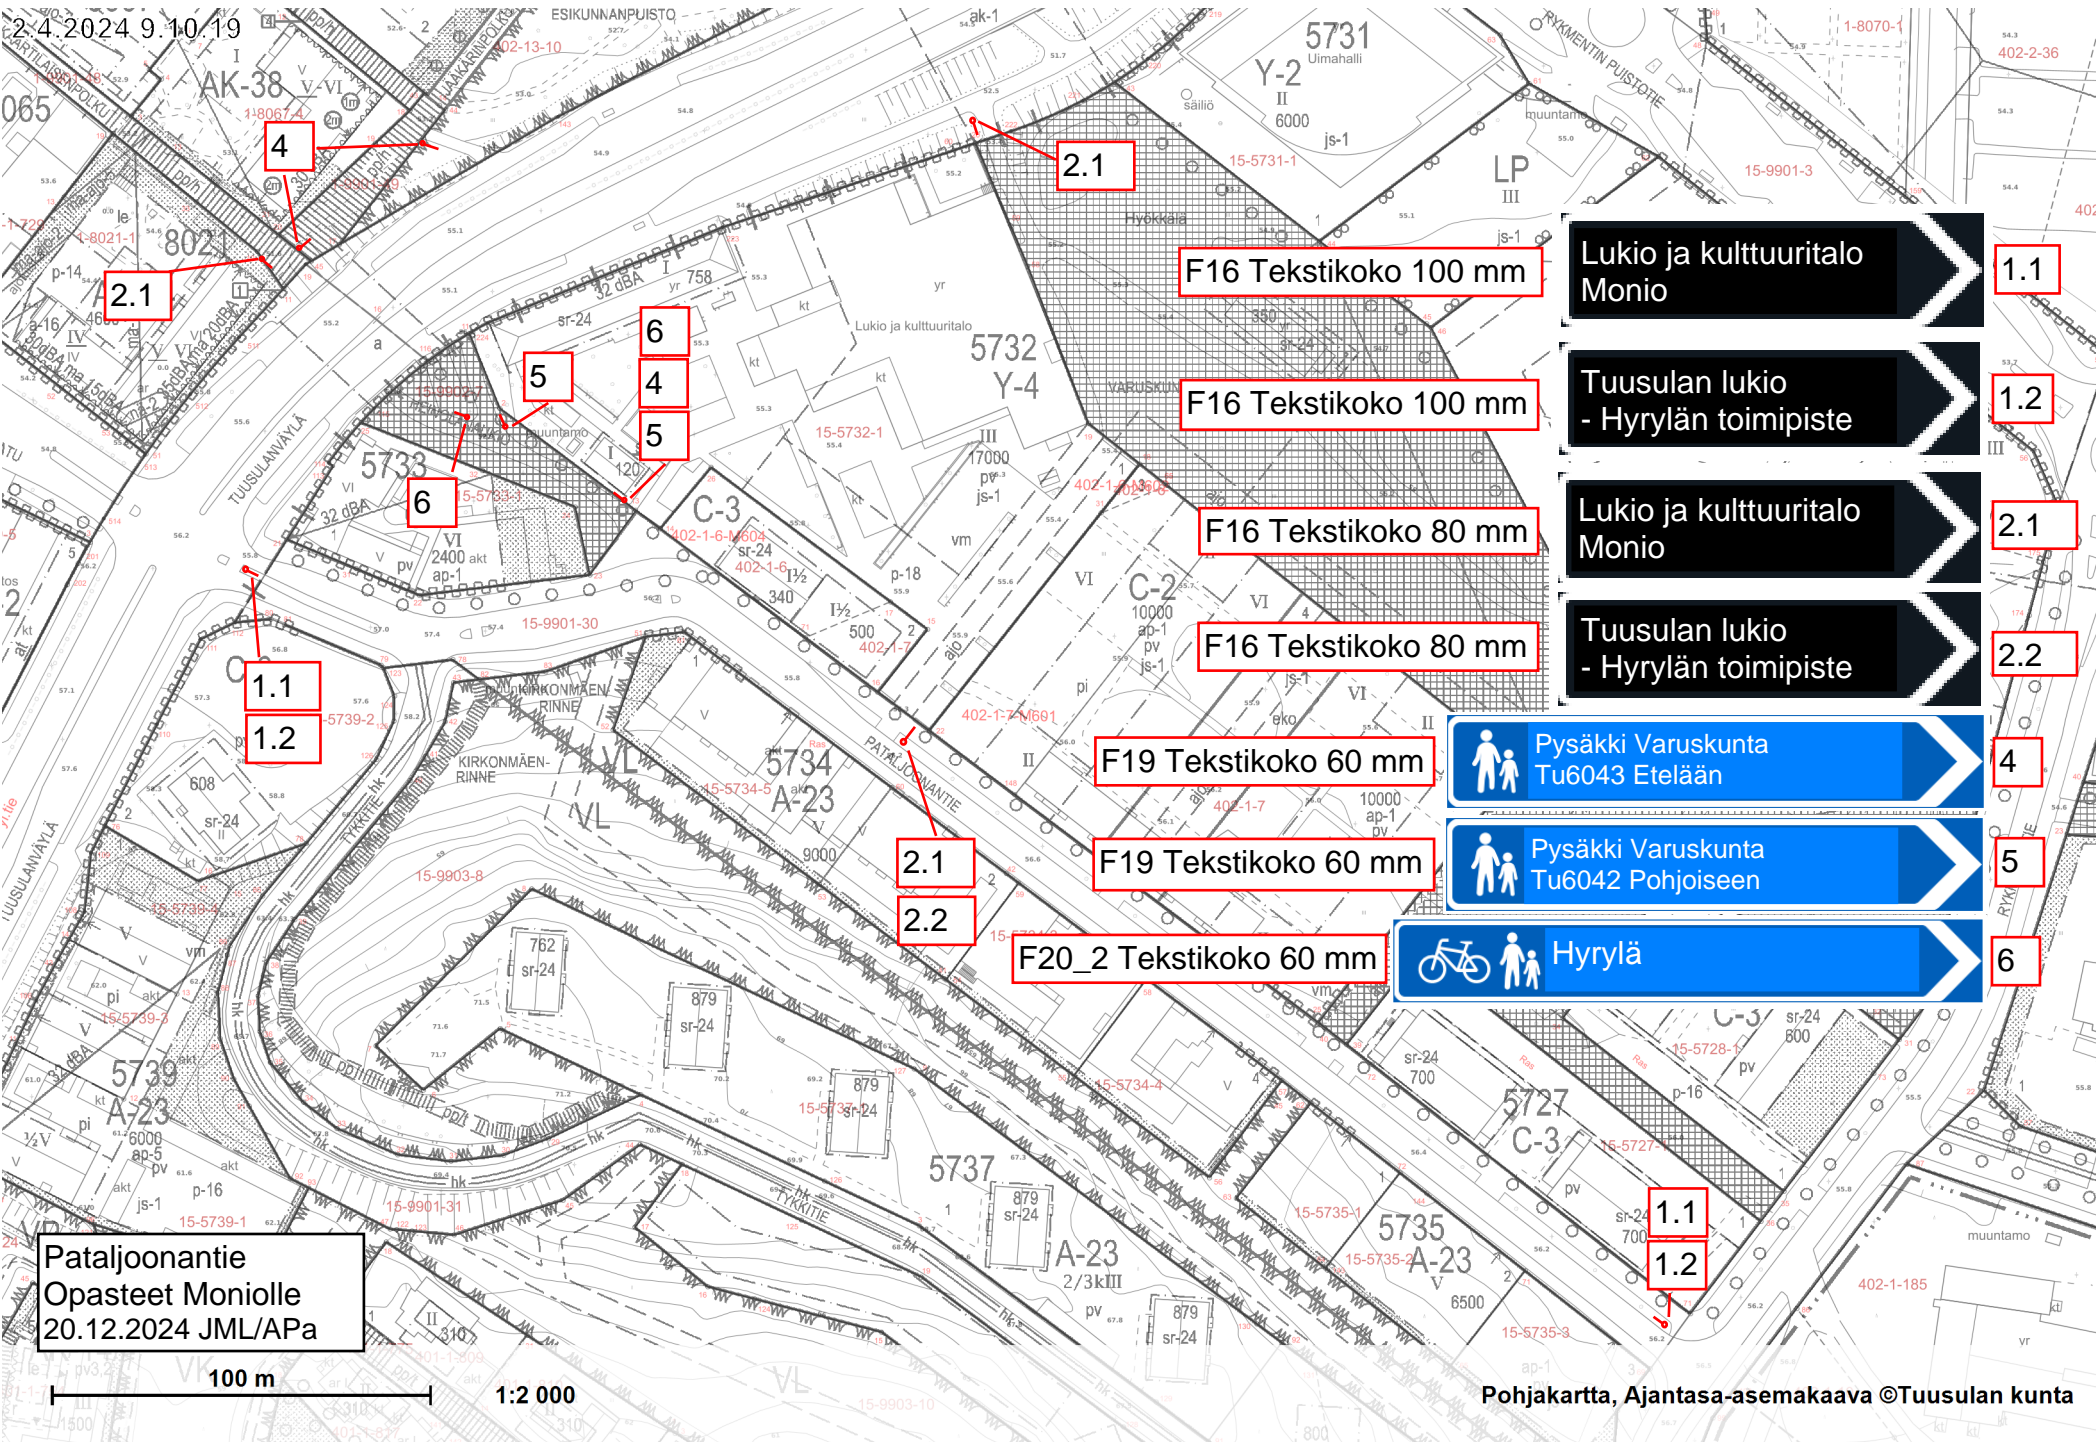

F16 Tekstikoko 100 mm Lukio ja kulttuuritalo Monio 1.1

F16 Tekstikoko 100 mm Tuusulan lukio - Hyrylän toimipiste 1.2

F16 Tekstikoko 80 mm Lukio ja kulttuuritalo Monio 2.1

F16 Tekstikoko 80 mm Tuusulan lukio - Hyrylän toimipiste 2.2

F19 Tekstikoko 60 mm Pysäkki Varuskunta Tu6043 Etelään 4

F19 Tekstikoko 60 mm Pysäkki Varuskunta Tu6042 Pohjoiseen 5

F20_2 Tekstikoko 60 mm Hyrylä 6

Pataljoonantie
Opasteet Moniolle
20.12.2024 JML/APa

100 m

1:2 000

Pohjakartta, Ajantasa-asemakaava ©Tuusulan kunta