


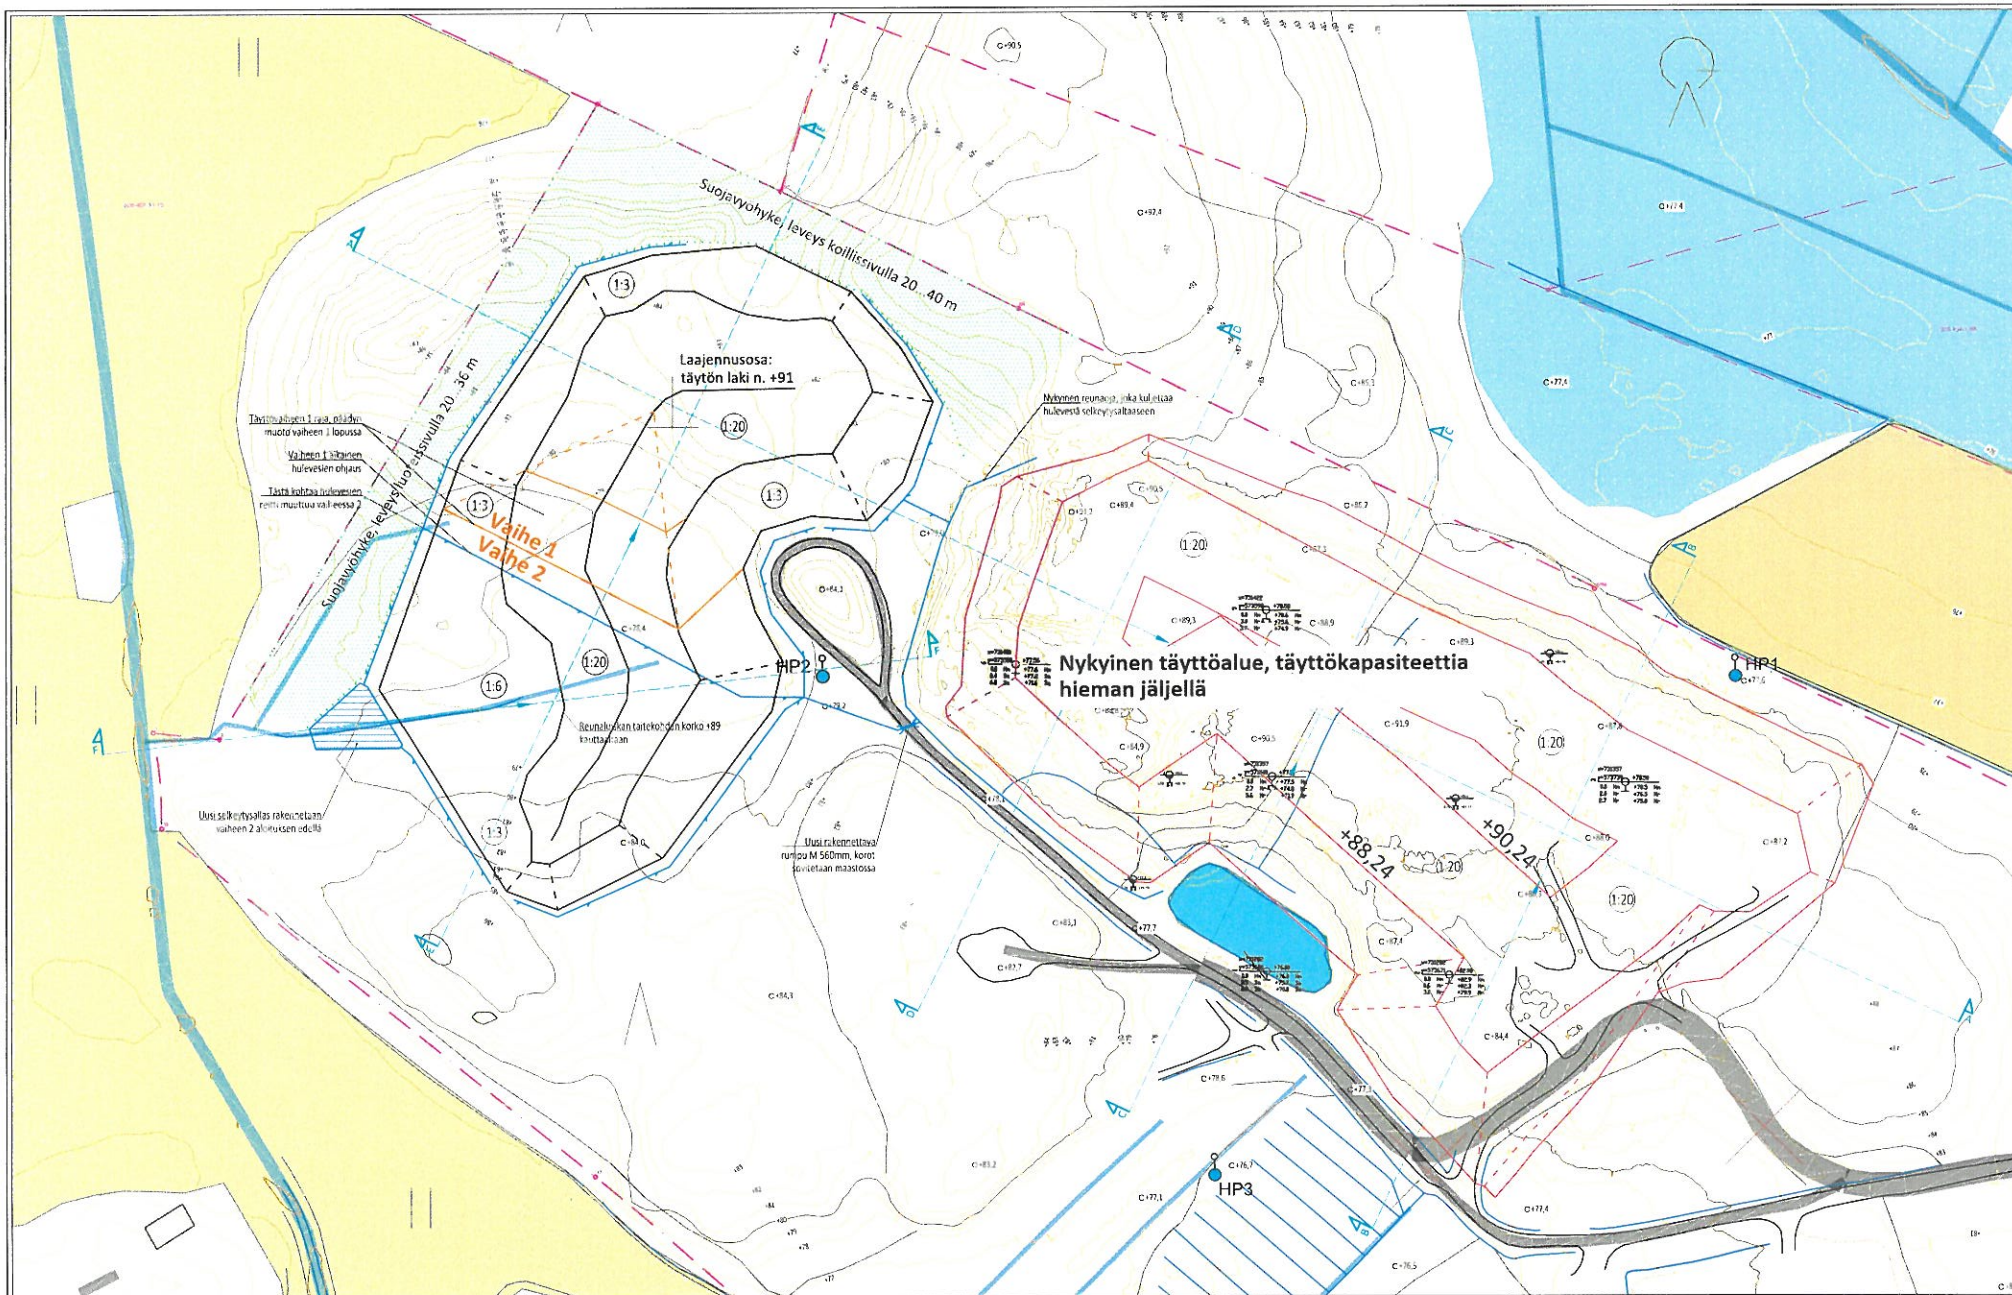

Koordinaattijärjestelmä: ETRS GK25
Karttakaavajärjestelmä: N2000

Taustatiedot:

- Maanmittauslaitos, 2m korkeusmalli, luetto 28.09.2022
- Maanmittauslaitos, kiinteistökartta, luetto 28.09.2022
- Maanmittauslaitos, maastokartoitus, luetto 28.09.2022
- Fotogrammetrisen pienoismallin karttakuva otettiin valokuvalla, GeoPro Consulting Oy, 10.05.2022
- Maankäytön suunnitelma 19.06.2014, Raimo Ilkka Oy
- Pohjatutkimukset, joulukuun 2021, Insinöörituomari Paavo Ristola Oy
- Pohjatutkimukset, GeoPro Consulting Oy, 31.05.2022

Rakennuskohteen nimi ja osoite

Marjalansuon maakaatopaikka

Suoniityntie, Mäntsälä

MÄNTSÄLÄN KUNTA

Päiväys
16.08.2023

Suunnittelija

SITOWISE

Kaavakartta
1:1000
10.05.2022
www.sitowise.fi

Hyväksyjä

Piirustuksen sisältö

Maakaatopaikan laajennusosan täyttösuunnitelma
Tayten laajennus

Suunn. ala

Työnumero

Piir. no

Mittakaavat

1:2000

Muutos

YMP YKK67436

P02