RAKENNUKSEN PALOLUOKKA ON P1
ASUNNHUONEISSA ON SEKUNDÄÄRINEN PALO-OSASTOINTI, SEINÄT 30 MIN, OVET 15 MIN. ILMANVAIHTO EI OSASTOITU
RAKENNUS VARUSTETAAN PIKAPALOPOSTEIN JA KÄSISAMMUTTIMIN PALOVIRANOMAISEN OHJEIDEN MUKAAN
RAKENNUS VARUSTETAAN OSOITTEELLISELLA PALOILMOITINJÄRJESTELMÄLLÄ
RAKENNUS VARUSTETAAN MÄÄRÄYSTEN MUKAISELLA OVIMERKKI- JA TURVAVALAISTUKSELLA

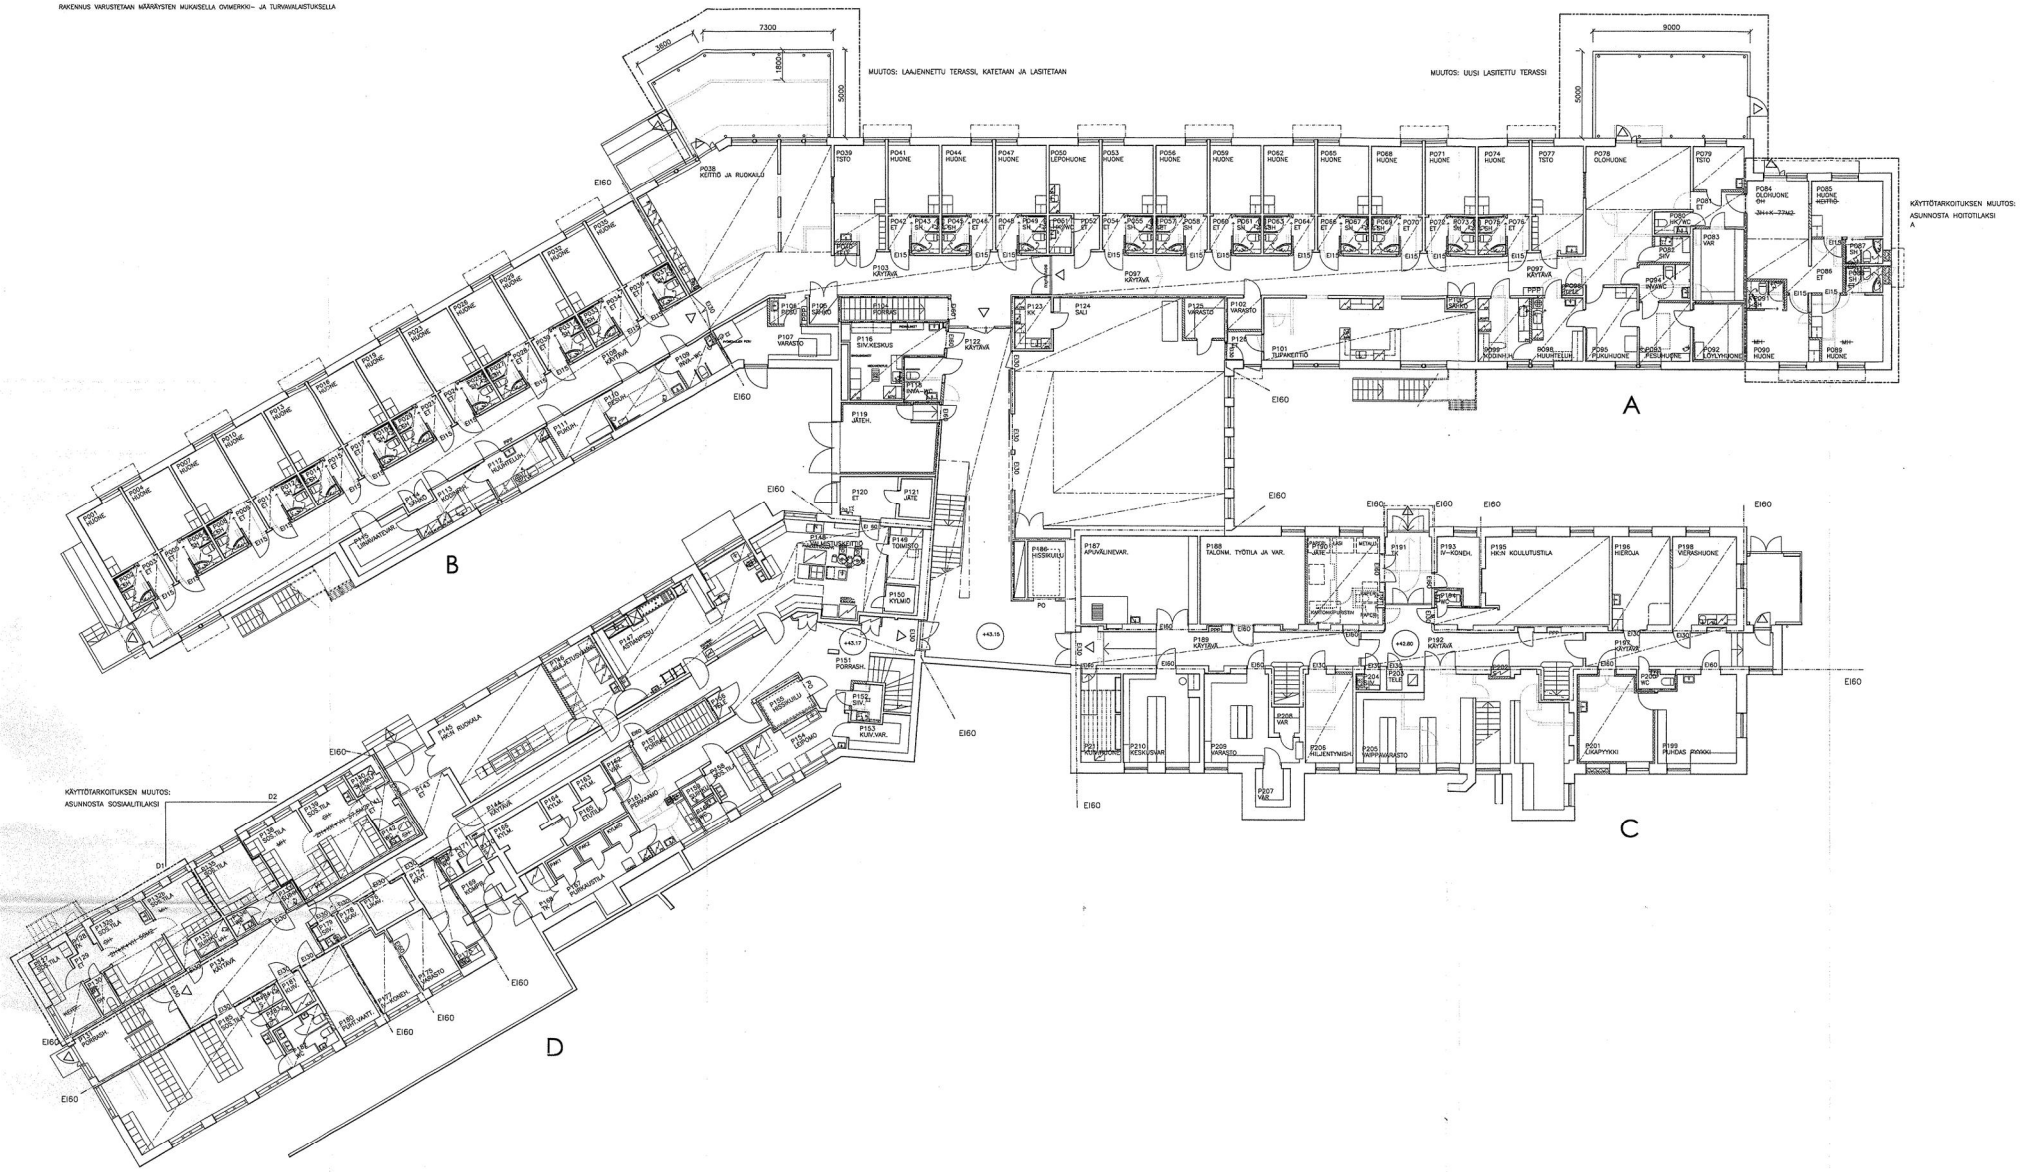

EI15 PALO-OVI, PALOLUOKKA
PO PALO-OVI
POISTUMISTIEOVI
PALOALUEEN RAJA
PIKAPALOPOSTI

SUUNNITTELUALUEEN ULKOPUOLISET MERKINNÄT VAIN OSITTAIN

Liittyy Tuusulan rakennusvalvontaan
täydennys- ~~muutos~~ pääpiirustus
n:o 05-619-R
Tuusulassa 19.4.2005 pvä 20 05
Rakennusvalvontapäällikön

K.OSA KK	KORTTELI 36033	TONTTI 2:65
MUUTOS		PÄÄPIIRUSTUS
TUUSKOTO KOTORANNANKUJA 10 TUUSULA		POHJAKERROKSEN POHJAPIIRUSTUS 1:100

KAAR ARKKITEHDIT
PORRASKAHVANTIE 23 00790 HKI
PUH 451 5020 FAX 451 5024
MIKA HIRVONEN
SIRKA SIITONEN
PETTI TOLVANEN

20.05.2005 Petti Tolvanen ARK 3