



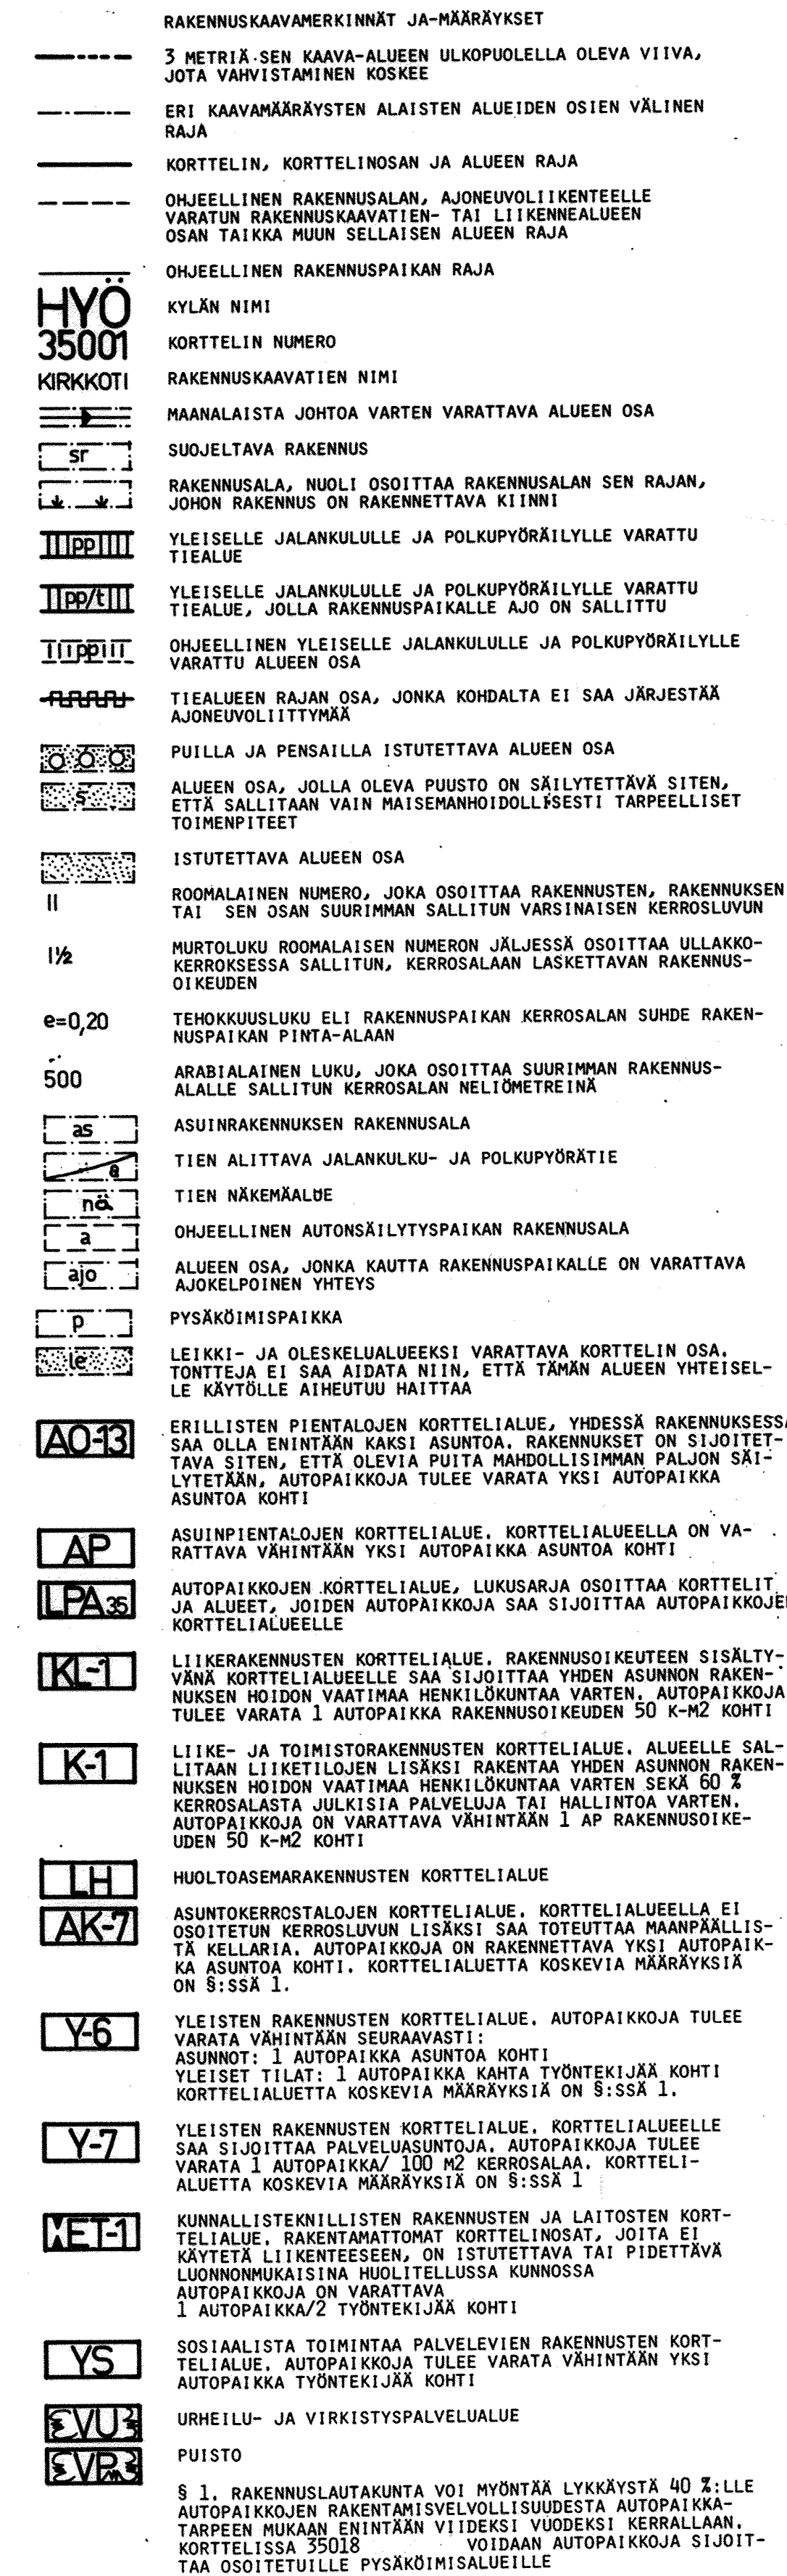

14.4.2025 ALUSTAVAPÄÄPIRUSTUS			
Kaupunginosa/Kylä	Korttel/Tila	Tontti/Rento	Viranomaisen merkintä
Rakennustoimenne Käyttötarkoituksen muutos			Pirustusaj Pääpiirustus
Rakennuskohde Tuusula kulttuurin tilat Kirikotie 9-11 04300 Tuusula			Pirustuksen sisältö Asemapiirustus
			Mittakaava 1:500
Suunnittelijan yhteyshetki: Yritys, osoite ja puhelinnumero Ajan Arkkitehti Oy Raastihuonekatu 19 B, 5. kerros 13100 Hämeenlinna p.01 239 0010 etunimi.sukunimi@ajan.fi		Työnumero	Pirustuksen numero
Vastuullinen suunnittelija, nimi, tutkinto, allekirjoitus, päiväys			Muutos
		A1274	101
		Suunnitteluala	
Juha Mikkola, arkkitehti SAA	14.4.2025	ARK	

Kaupunginosa/Kylä	Korttelit/Tilat	Tontti/Rento	Veronmaksajan merkinnät
Rakennusluovutuksesta käyttörajoituksen muutos			Pitäjälahti Pääpiirustus
Rakennuskilohje Tusulaa kulttuurin tilat			Pitruksen sisäilä Pohjapiirustus, pohjakkeros
Kirkkote 9-11 04300 Tusula			Mittakave 1:100
Suunnitelman yhteystiedot: Yritys, osasto ja puhelinnumero Ajan arkistointi: C Raasthuoneenkatu 19 B, 5, karras 13000 Hämeenlinna p. 010 239 0010 etunimi.sakurini@jojo.fi	Tyyrimuoto		
Vastuutalon suunnittelu, nro, tukio, alkuperä, päiväys	Päiväkirjan numero		
	Muutos		
	Suunnitelma		
Juha Mikkola, arkkitehti SAFA	14.4.2025		

[illegible]

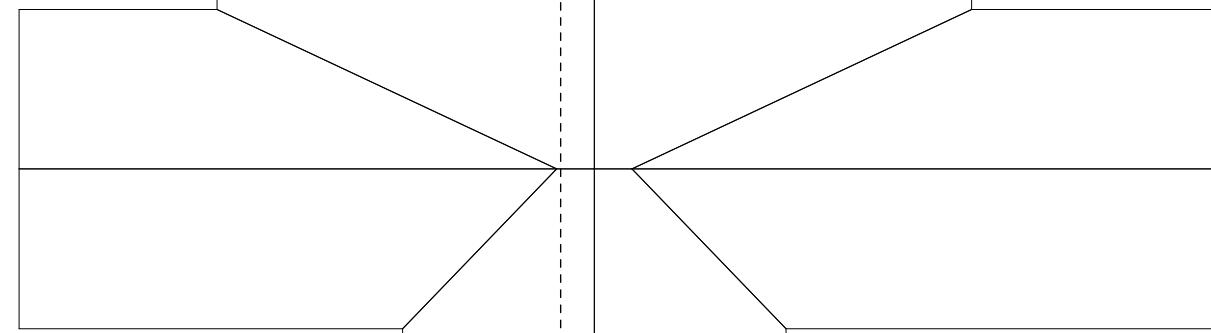


muutostöitä pohjakerroksessa ja 1. kerroksessa

muutostöitä pohjakerroksessa ja 1. kerroksessa




KAIKKI MITAT, KOROT, PINTA-ALAT JA HUONEKORKEUDET
VANHOJEN PIIRUSTUSTEN MUKAAN.
TARKISTETTAVA PAIKAN PÄÄLLÄ.


14.2.2025 ALUSTAVA PÄÄPIIRUSTUS				
Kaupunginosa/Kylä	Korttelit/Tila	Tontti/Rovi	Viranomaisien merkintä	
Rakennusluotoimpie			Piirustajä	
Käytötkorjauksen muutos			Pääpiirustus	
	Tuusula kulttuurin tilat		Piirustuksen sisältö	Mittakaava
	Kirkkote 9-11		Pohjapiirustus, 2. kerrros	1:100
	04500 Tuusula			
Suunnittelijan yhteystiedot: Yritys, osoite ja puhelinnumero	Työnnumero		Piirustuksen numero	Muutos
Näyttökohde: Arkitehtitoim. Oy				
Rakennusluotoimpie 19 B, 5. kerrros 13100 Hämeenlinna	A1274		104	
p. 010-10110101 etunimi.sukunimi@ojin.fi	Suunnittelija			
Vastuullinen suunnittelija, onk. tutkinto, allekirjoitus, päiväys	ARK			
Juha Mikkola, arkkitehti SAFA	14.4.2025			

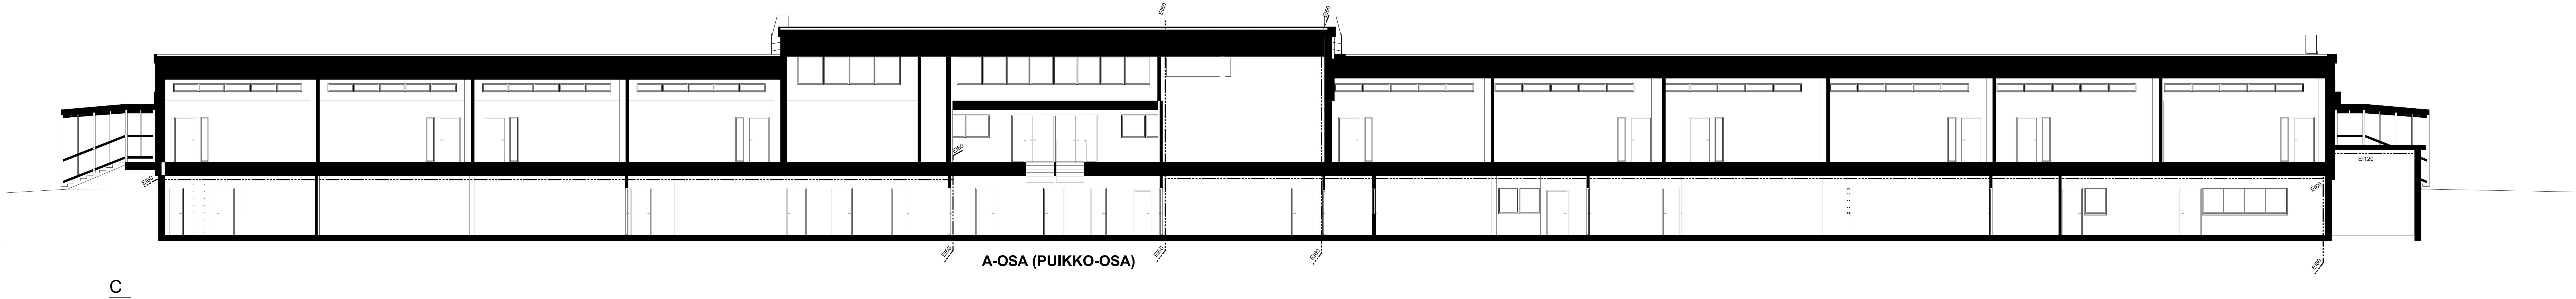

C

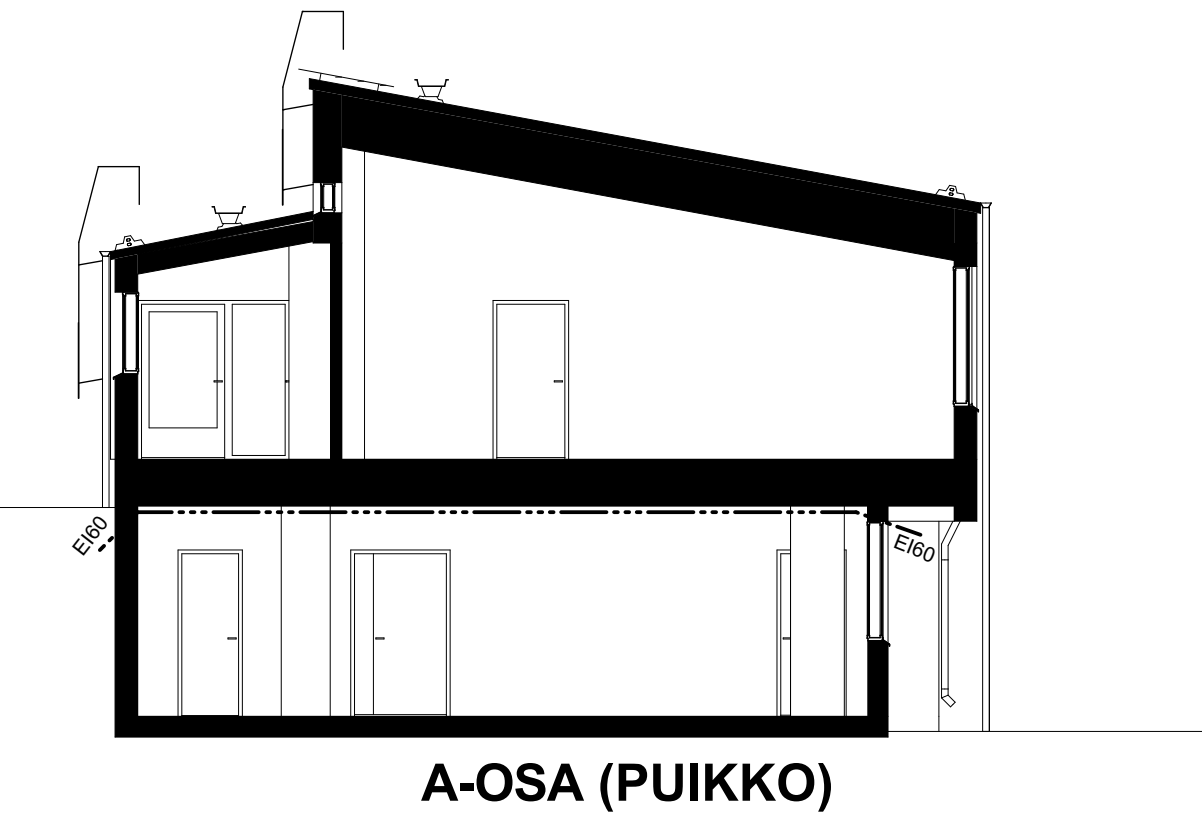

B

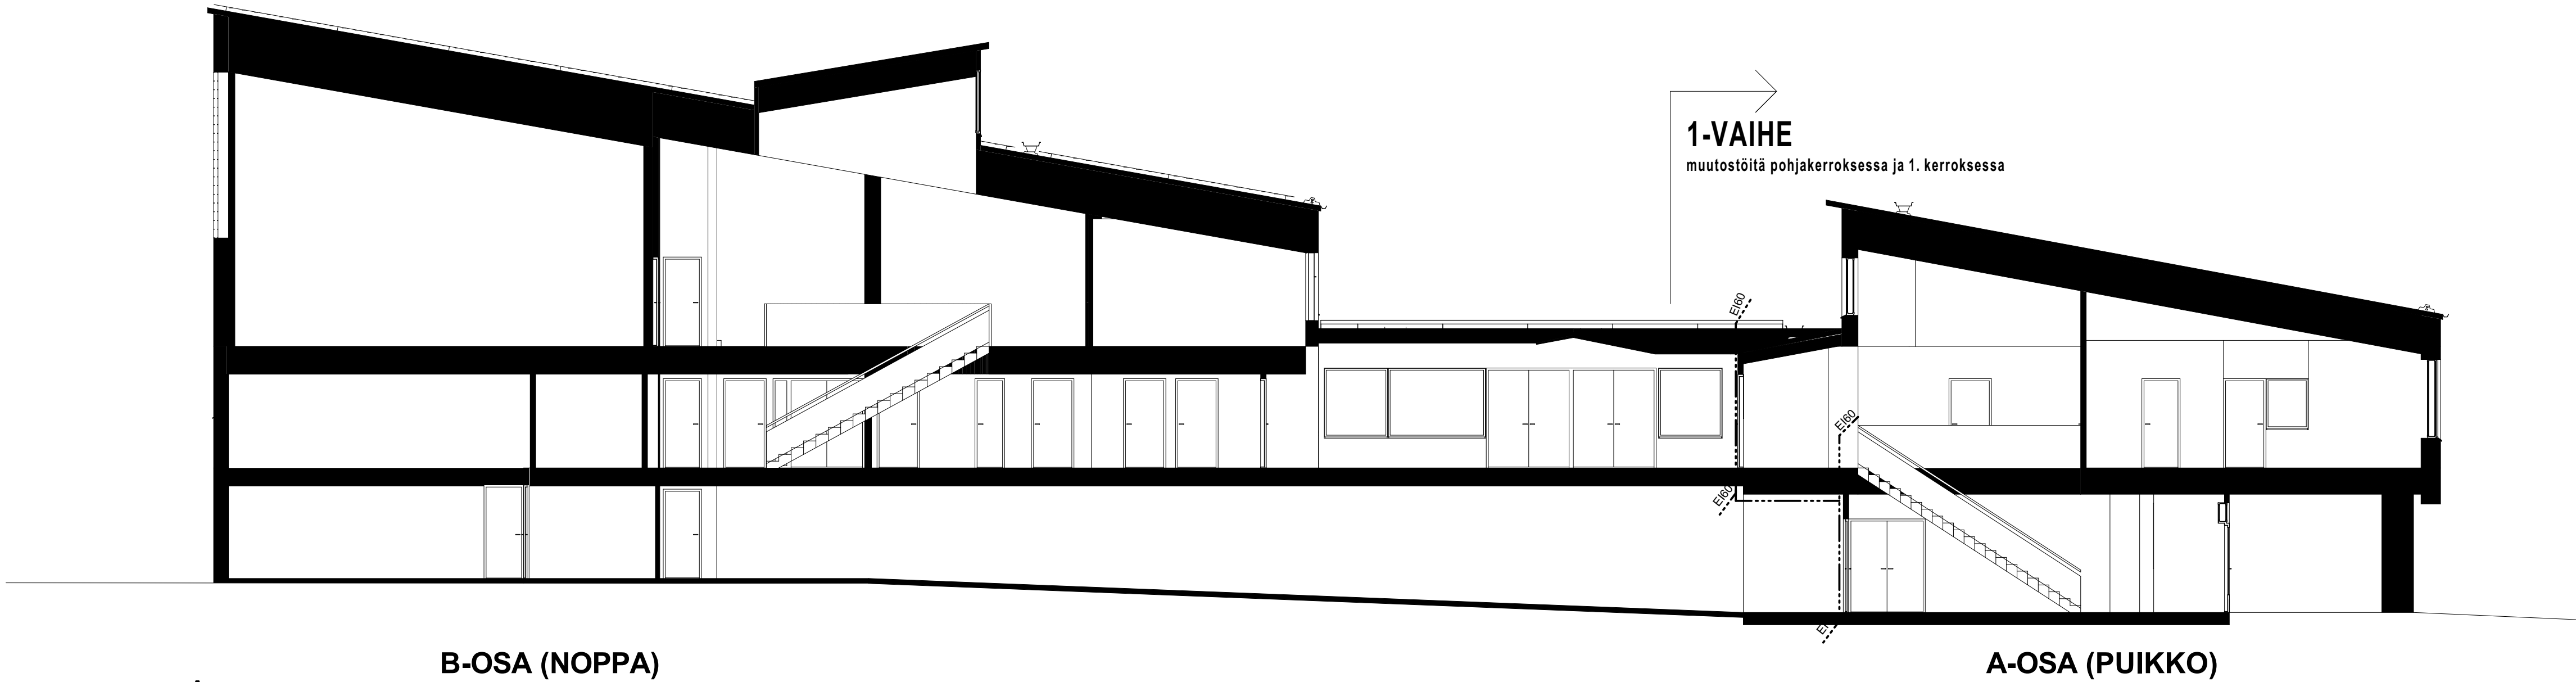


A

KAIKKI MITAT, KOROT, PINTA-ALAT JA HUONEKORKEUDET
VANHOJEN PIIRUSTUSTEN MUKAAN.
TARKISTETTAVA PAIKAN PÄÄLLÄ.

OLEMASSA OLEVAT MAANPINNAT ARVIOITU (PINTAVALITUSTA EI TEHTY)

14.4.2025 ALUSTAVA PÄÄPIIRUSTUS


Kaupunginosa/Kylä	Kortteli/Tila	Tontti/Ro	Viranomaisen merkintä		
Rakennusohje käyttötarkoituksen muutos	Pääpiirustus		Piirustuksen sisältö	Mittakaava 1:100	
Rakennusohje Tusula kulttuurin tilat Kirkkote 9-11 04300 Tusula	Työnnumero		Piirustuksen numero	Muutos	
Suunnittelijan yhteystiedot: Yritys, osoite ja puhelinnumero Ajan Arkkitehdit Oy Rastihuonekatu 19 B, 5. kerros 13100 Hämeenlinna p. 010 239 0010 etunimi.sukunimi@ajan.fi	A1274		105		
Vastuullinen suunnittelija, nimi, tutkinto, allekirjoitus, päiväys Juha Mikkola, arkkitehti SAFA	14.4.2025		ARK		

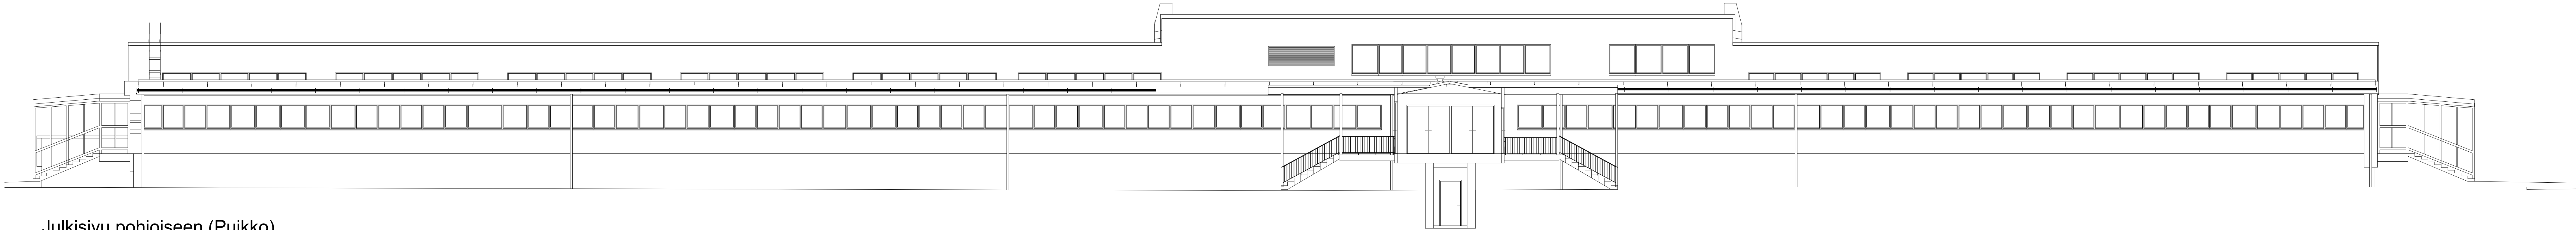


Julkisivu pohjoiseen (Puikko)



Julkisivu etelään(Puikko)

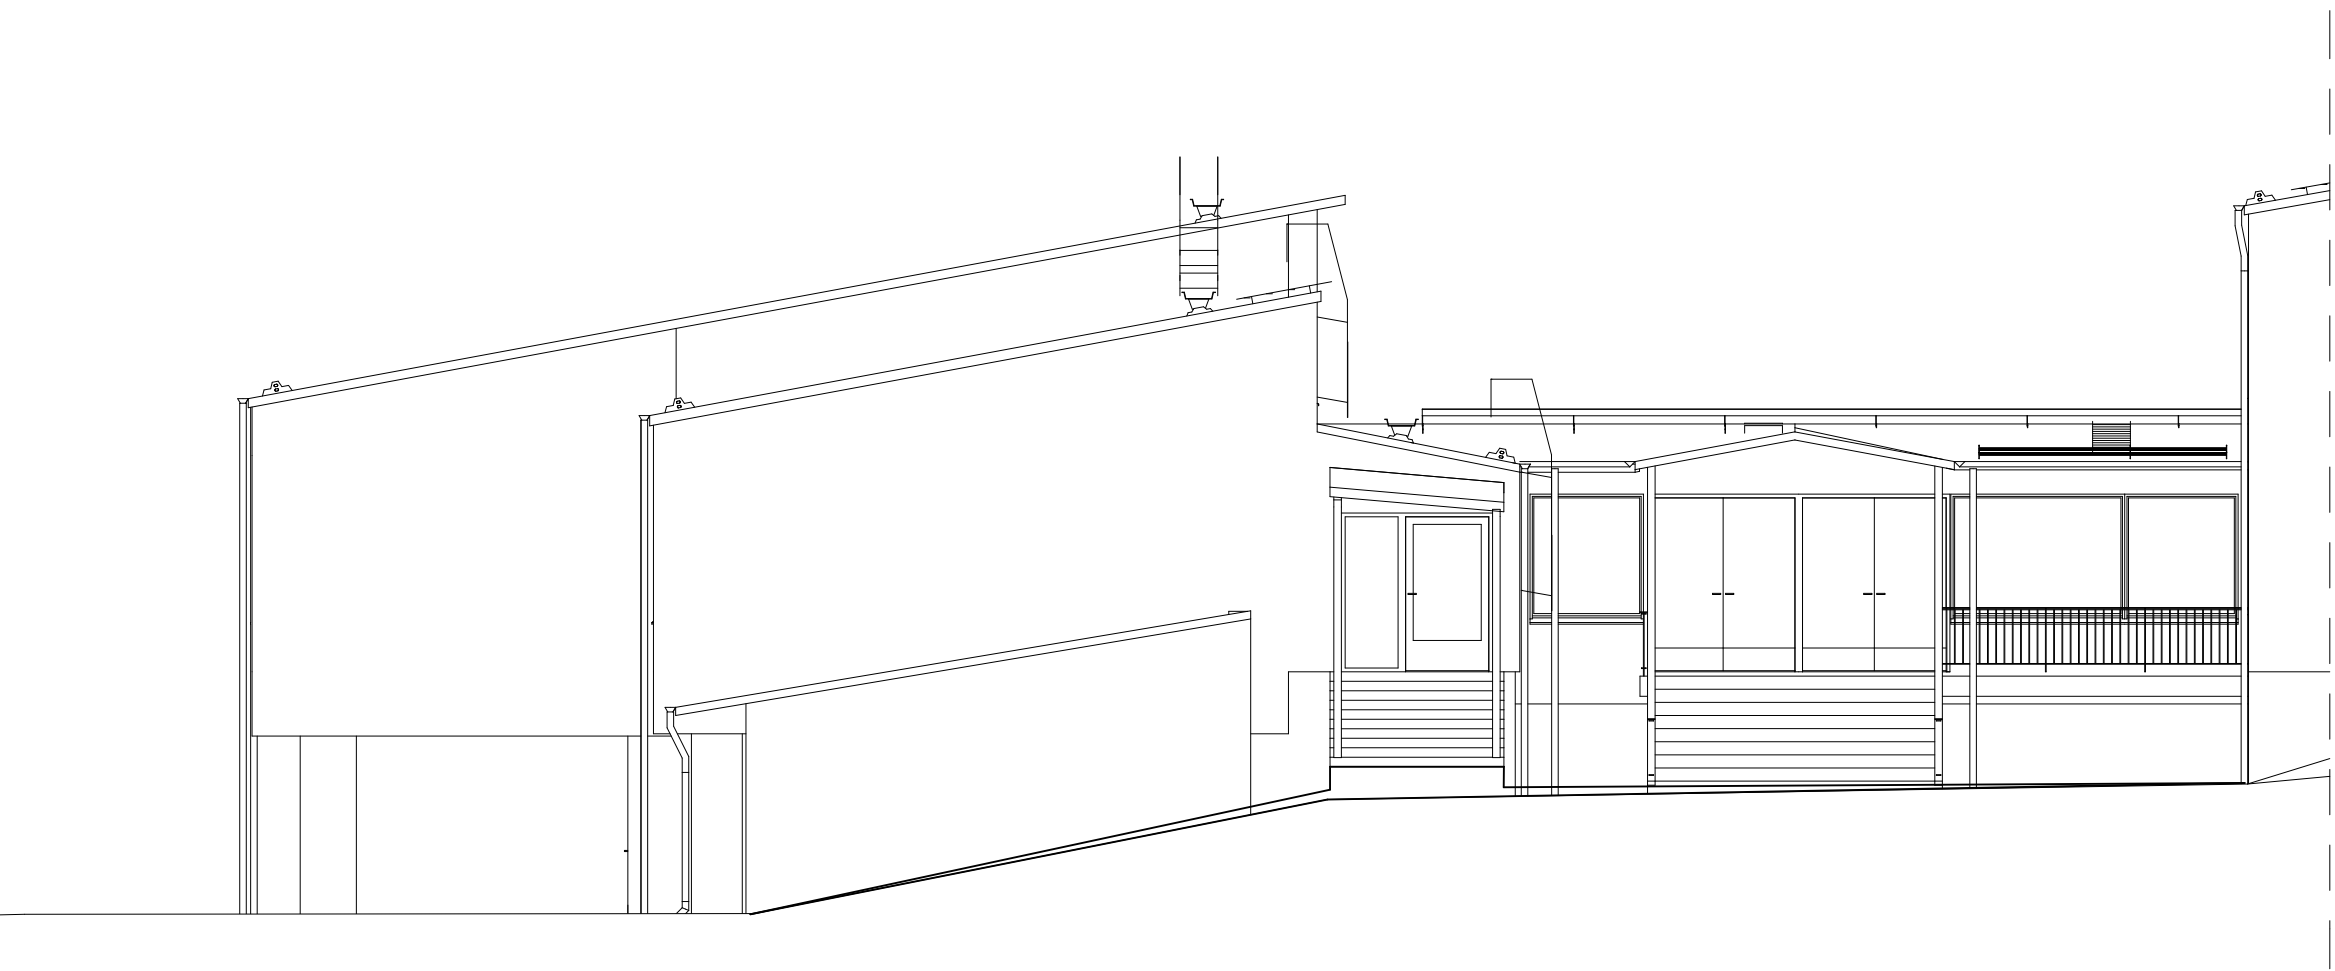

Julkisivu itään

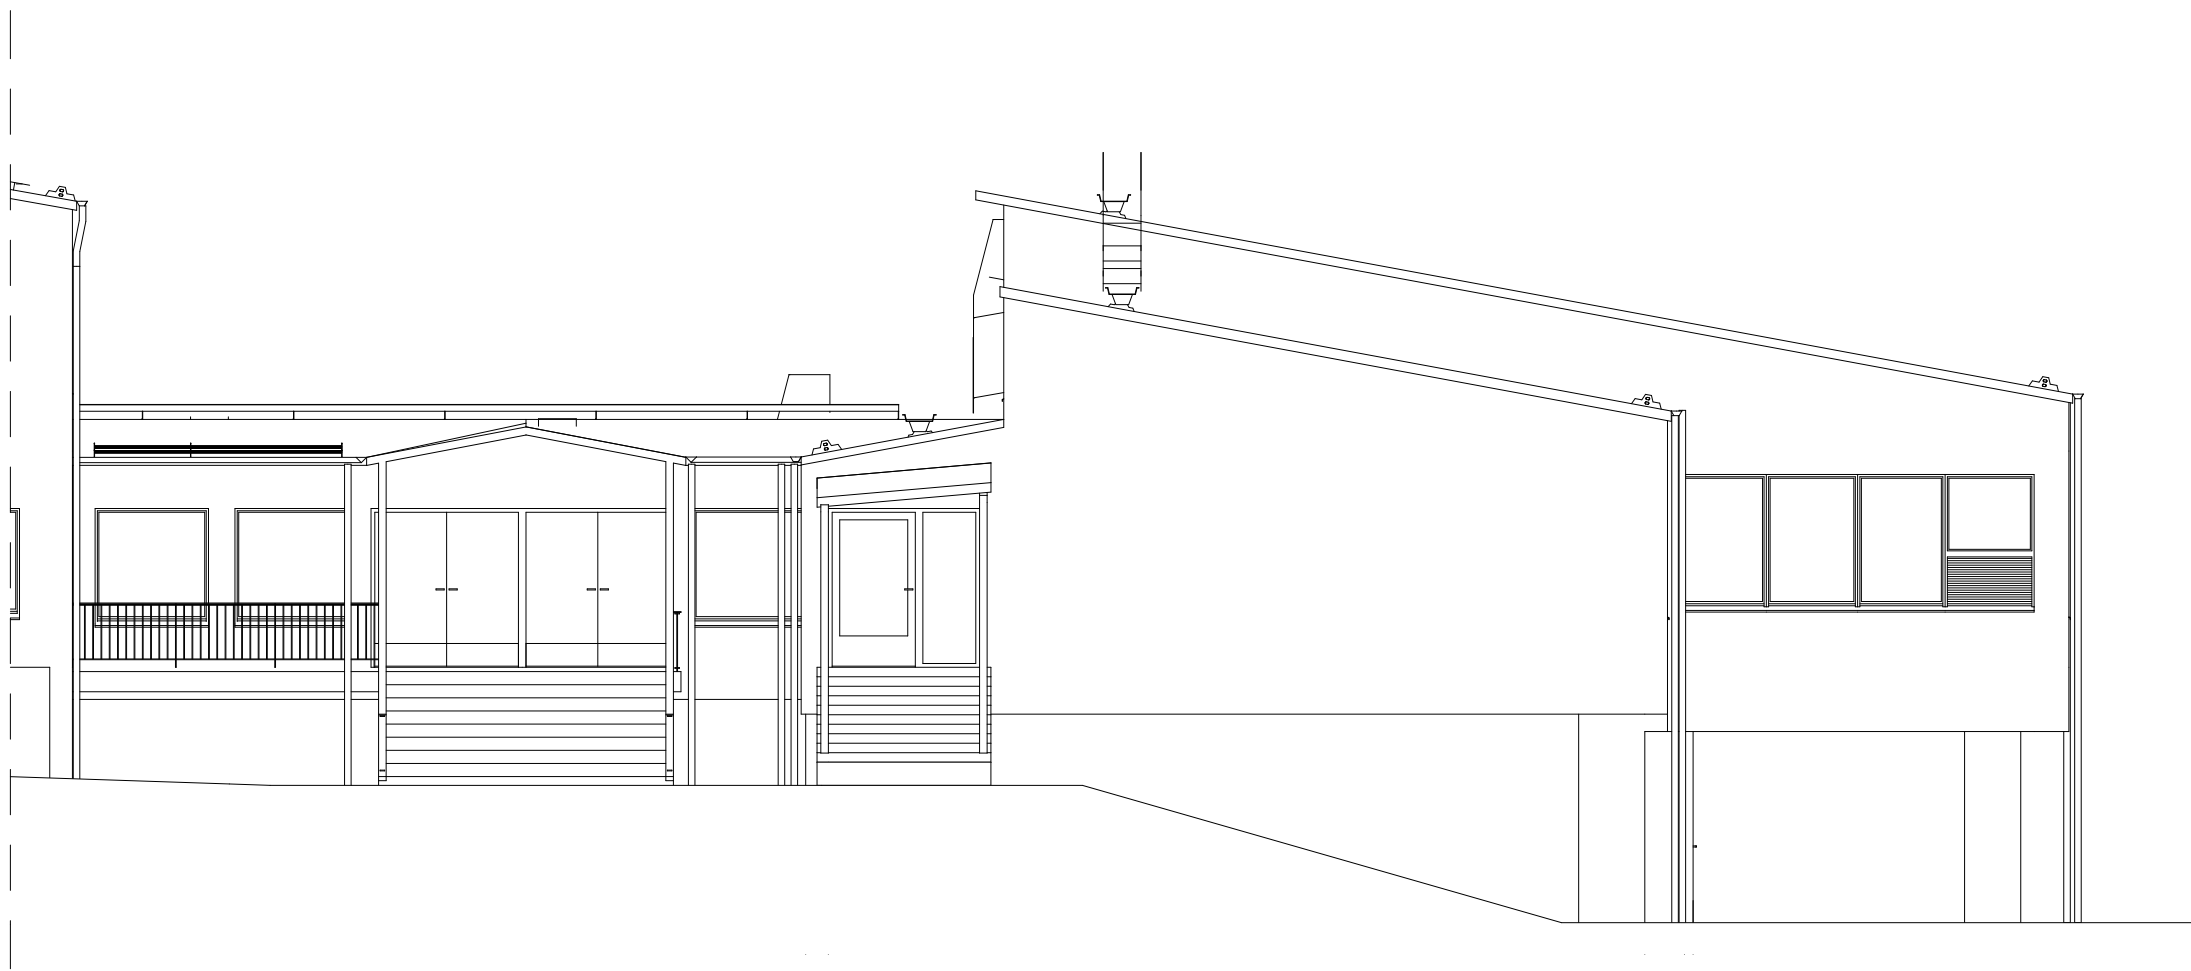

Julkisivu länteen

JULKISIVUMATERIAALIT

1. A-OSAN (PUIKKO) UUSI ULKO-OVI, PUUPANEELIVERHOTTU TERÄSOVI, PINTAKÄSITTELY JA VÄRITUS VANHOJEN OVIENTÄN MUKAAN.

KAIKKI MITAT, KOROT, PINTA-ALAT JA HUONEKORKEUDET
VANHOJEN PIIRUSTUSTEN MUKAAN.
TARKISTETTAVA PAIKAN PÄÄLLÄ.

OLEMASSA OLEVAT MAANPINNAT ARVIOITU (PINTA-VAARITUSTA EI TEHTY)

14.4.2025 ALUSTAVA PÄÄPIIRUSTUS

Kaupunginosa/Kylä	Kortteli/Tila	Tontti/Rinno	Viranomaisen merkintä		
Rakennus- ja ympäristövirasto Käyttötarkoituksen muutos			Pääpiirustus		
Rakennus- ja ympäristövirasto Tuusula kirkon tilat Kirkkokuja 9-11 04300 Tuusula			Pääpiirustus Pääpiirustus Julkisivut		
Suunnittelijan yhteystiedot: Yritys, osoite ja puhelinnumero Ajan Arkkitehdit Oy Rastiluvonkatu 19 B, 5. kerros 13100 Hämeenlinna p. 010 239 0010 etunimi.sukunimi@ajan.fi			Työnnumero Pääpiirustuksen numero Muutos		
Vastuullinen suunnittelija, nimi, tulkinto, allekirjoitus, päiväys			A1274 106		
Juha Mikkola, arkkitehti SAFA			Suunnitteluala ARK		
14.4.2025					