


Lohko1 nostetaan tela-
alusteisella
ajoneuvonosturilla
peruuttaen mustien nuolten
mukaisesti. Muilla lohkoilla
ympyrä kuvaa nostopaikkaa
ja nostosädettä.

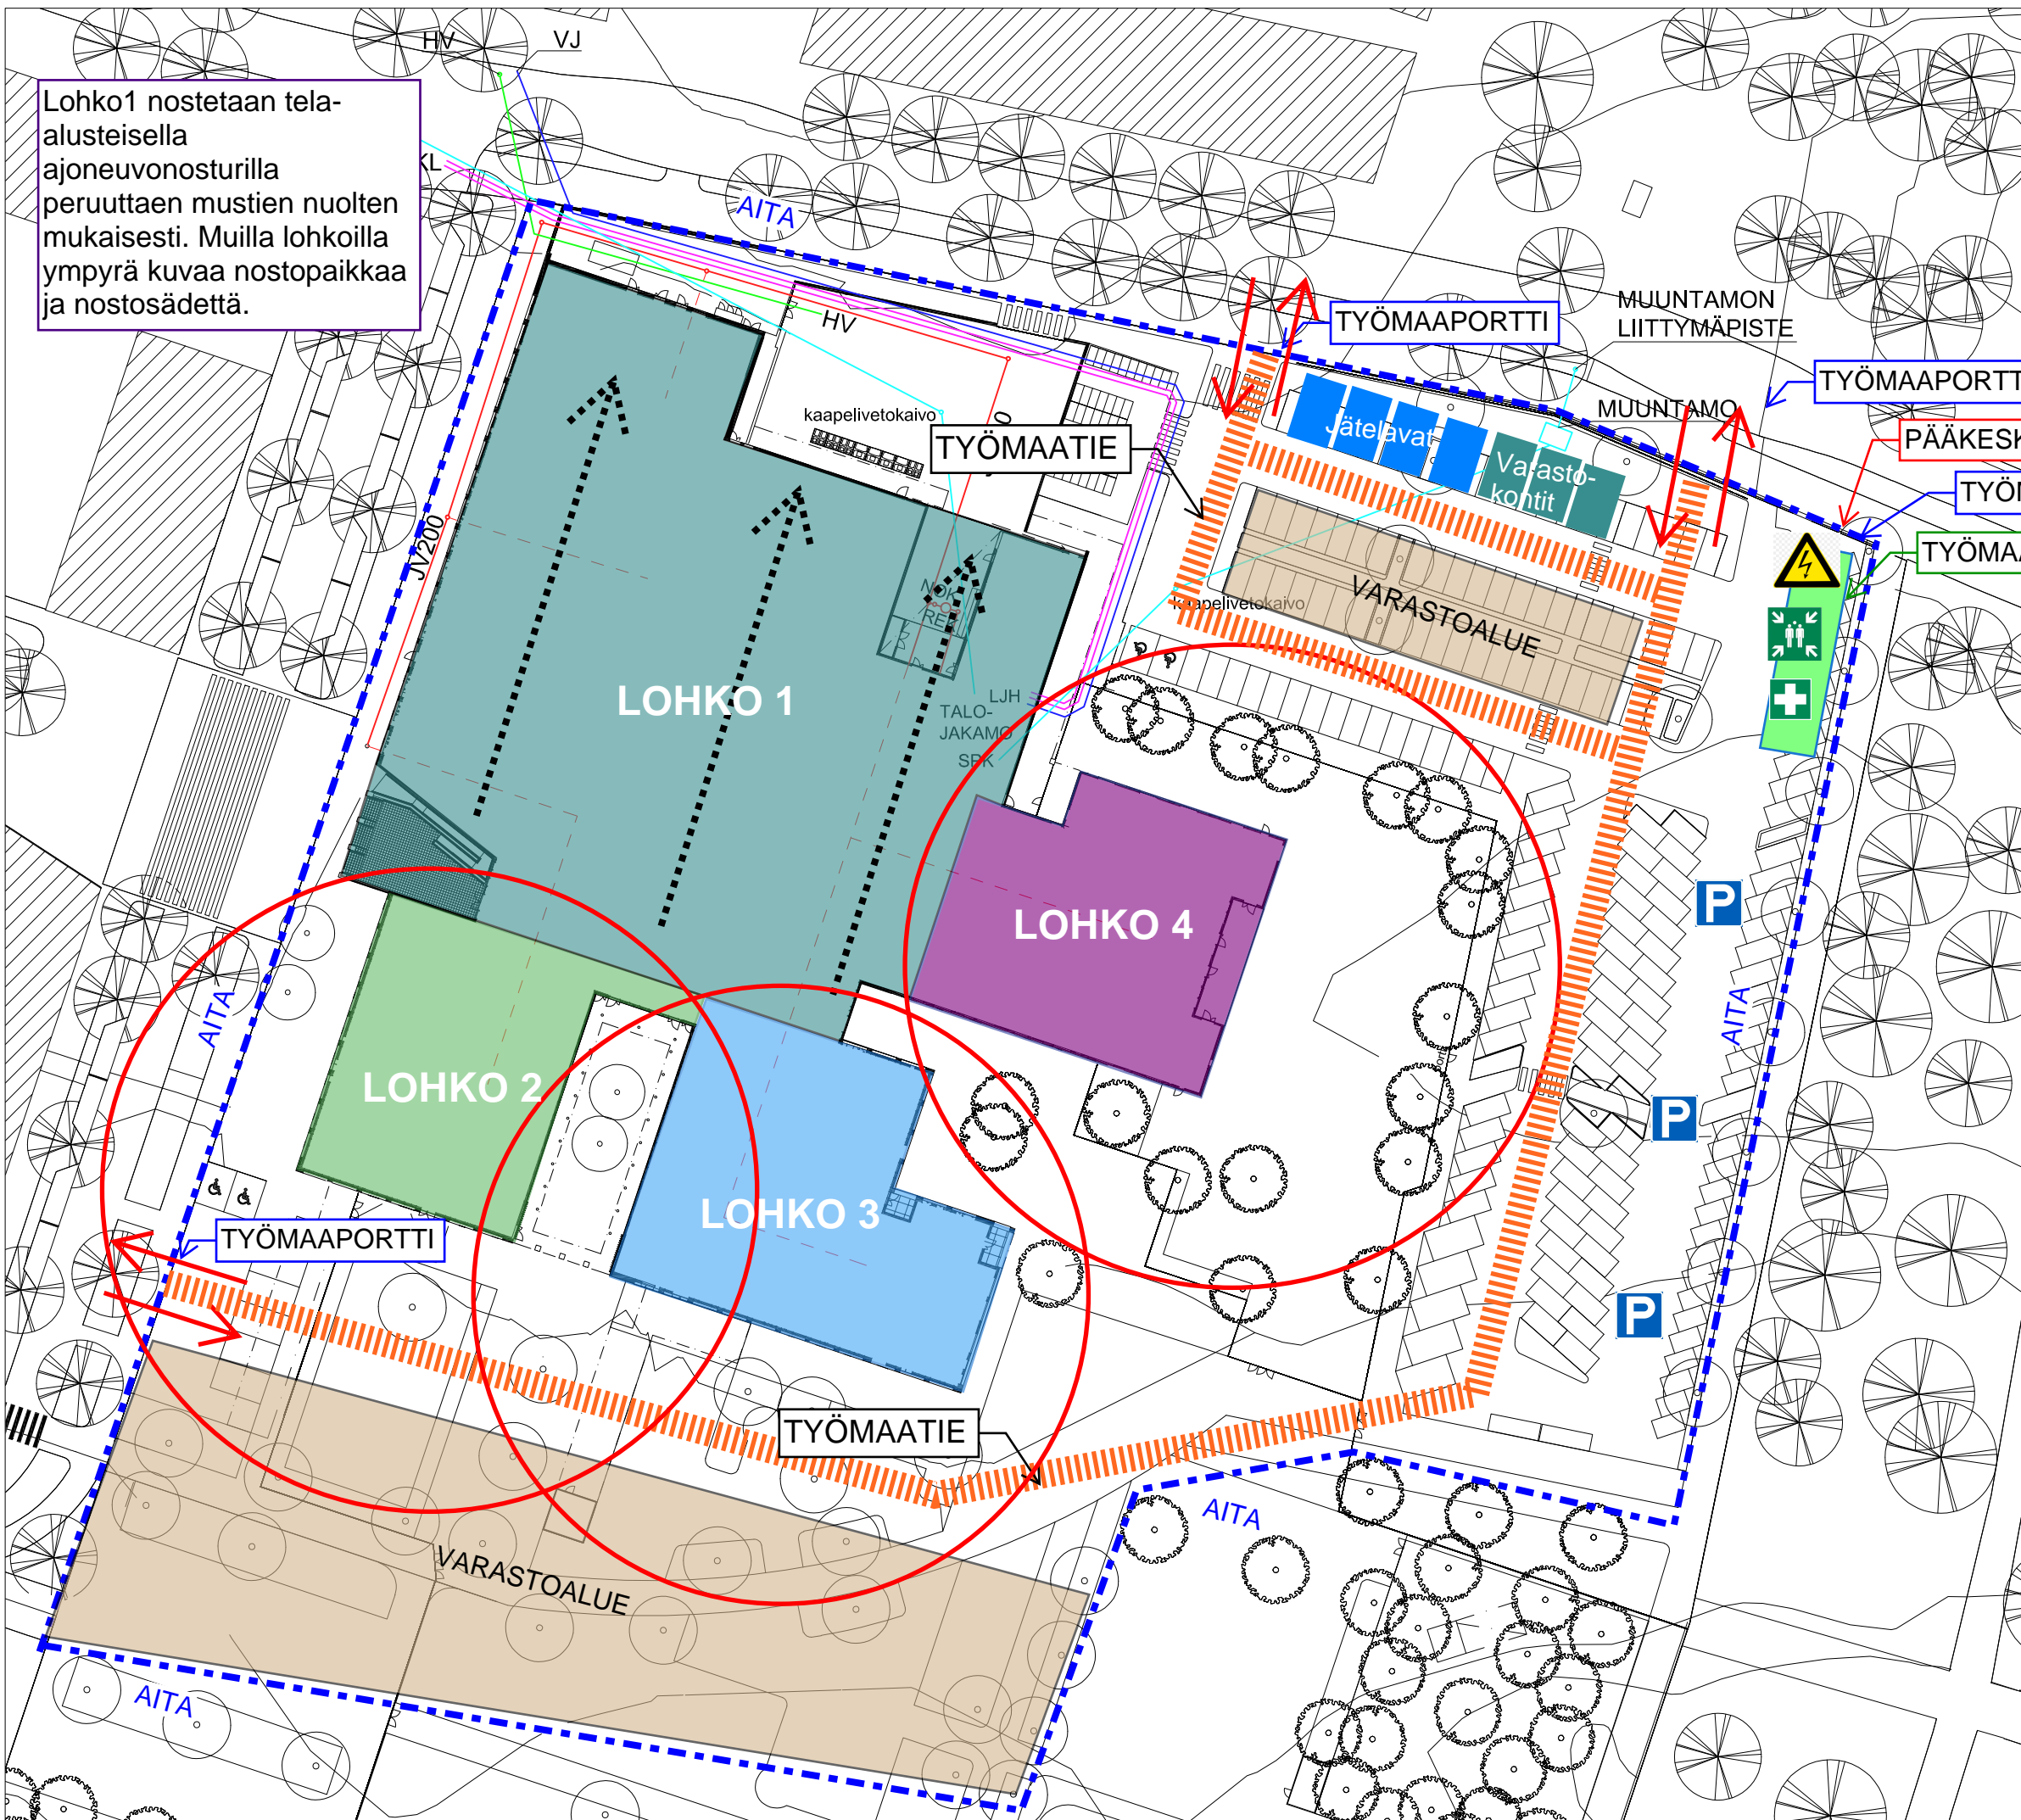

Rykmentinpuiston monitoimikampus, EKH
Liite 5.4

ALUESUUNNITELMA:
Vaiheen 1 ja laajennusoption toteutus
investointijaksolla

Mittakaava 1:750 / A3

Fira Rakennus Oy 8.11.2022