

# Suunnitelmaehdotus nähtävillä

## Etelä-Tuusula

### Tuusulanjärven eteläosan ulkoilureittisuunnitelmaehdotus väli Koskenmäentie-Kalamestarintie vaihe 2: pitkospuut

Tuusulan kunnan yhdyskuntatekniikassa on laadittu Tuusulanjärven eteläosan ulkoilureittisuunnitelmaehdotus väli Koskenmäentie-Kalamestarintie, piir.no 2075/10,11.

Ulkoilureittisuunnitelmaehdotus asetetaan uudelleen nähtäville 25.1.-7.2.2024. Suunnitelmaehdotus on nähtävillä TuusInfo-asiakaspalvelun tiloissa sen aukioloaikoina (Autoasemankatu 2, Hyrylä). Aiemmassa nähtävillä olo materiaalissa oli esitetty virheellisiä päivämääriä. Lisäksi ulkoilureittisuunnitelmaehdotukseen voi tutustua kunnan karttapalvelussa (<https://kartta.tuusula.fi>).

Lisätietoja ulkoilureittisuunnitelmaehdotuksesta antaa suunnitteluinsinööri Suvi Honkanen p. 040 314 3567, sähköposti [suvi.honkanen@tuusula.fi](mailto:suvi.honkanen@tuusula.fi).

Mahdolliset muistutukset on toimitettava kirjallisena Tuusulan kunnan tekniselle lautakunnalle **8.3.2024 klo 16.00** mennessä osoitteeseen:

Tuusulan kunta  
Tekninen lautakunta  
PL 60  
04301 Tuusula

tai sähköpostilla osoitteeseen: [tekninentoimi@tuusula.fi](mailto:tekninentoimi@tuusula.fi)

Ulkoilureittisuunnitelma Tuusulanjärven eteläosan ulkoilureitti väli Koskenmäentie-Kalamestarintie, Vaihe 2: pitkospuut	Piir.nro 2075/10-11
Selostuksen laatija Suvi Honkanen	Pvm 17.1.2024
Tarkastaja	Pvm

## Lähtötiedot

Pitkospuureitin ulkoilureitti-ehdotus koskee pitkospuiden rakentamista Tuusulanjärven Natura-alueelle. Reitti on osa Tuusulanjärven ja -joen hanketta, jossa kunta haluaa kehittää Tuusulanjärven virkistyskäyttöä. Kohde sijaitsee Tuusulanjärven eteläosassa, Hyrylässä.

Reitin suunnittelun lähtökohtana on ollut mahdollistaa Tuusulanjärven ranta-alueen kauniin maiseman ja monipuolisen luonnon kokeminen niitä mielenkiintoisesti esille tuovalla tavalla. Reitti kulkee luontoarvoiltaan rikkaalla alueella, erityisesti linnustolliset arvot ovat suuria. Näiden arvojen suojelemiseksi reitin pohjoisosa pidetään suljettuna kaikelta käytöltä lintujen pesimäkauden ajan huhtikuun lopusta kesäkuun loppuun; reitin eteläosa on tuolloinkin käytössä.

Reitinpitäjänä toimii kunta.

## Suunnitelmaehdotuksen historia

Ulkoilureittisuunnitelma oli nähtävillä 7.12.-20.12.2023. Silloin nähtävillä olon kuulutuksessa oli virheellisesti ilmoitettu viimeinen muistutusten jättöpäivä - tämän vuoksi suunnitelmaehdotus asetetaan uudelleen nähtävälle.

Aiemman nähtävillä olon aikana jätetyt muistutukset tullaan myös huomioimaan, eikä niitä tarvitse lähettää uudestaan tämän nähtävillä olon aikana.

## Pitkospuusuunnitelma

Tämän suunnitelmaselostuksen lisäksi pitkospuiden rakentamisesta on laadittu tarkempi työselostus, jossa eri työvaiheet on kuvattu seikkaperäisemmin.

Reitin eteläosa lähtee Koskenmäentieltä Tuusulanjoen suistosta ja kulkee kaarimaisesti Tuusulanjärven eteläosan ranta-alueella palatakseen takaisin Koskenmäentielle, reitin pohjoisosa erkanee tämän reitin varrelta kohti pohjoista ja kulkee Kalamestarintielle.

Lankkupolkuna toteuttavan reitin pituus on yhteensä 720 metriä, tästä ankkuroitua osuutta 250 metriä. Murskepintaisen reitin pituus on noin 300 metriä.

Reitti on tarkoitettu jalkaisin käytettäväksi, ja se toteutetaan helppokulkuisena reittinä siten, että se soveltuu erilaisille käyttäjäryhmille (ml. lastenrattaat, pyörätuoli avustettuna). Reitin eteläosasta pääosa toteutetaan 1,5m leveänä lankkupolkuna, lyhyt osuus länsipäässä toteutetaan murskepintaisena n. 1,5m leveänä ulkoilureittinä. Reitin pohjoisosasta noin puolet toteutetaan 1,5m leveänä lankkupolkuna ja noin puolet murskepintaisena n. 1,5m leveänä ulkoilureittinä. Pohjoisosan murskepintainen osuus ulottuu

Kalamestarintien alkupisteestä Kalamestarintien etelään tasalle. Koko reitin varrella on muutamia levähdys- ja kohtaamispaikkoja. Levähdyspaikan leveys 3,0 metriä ja kohtaamispaikan leveys 2,5 metriä.

Reitin pohjoisosan vuosittainen sulkeminen määräajaksi toteutetaan porttirakenteella sekä pohjoisosan erkanemispisteessä että reitin Kalamestarintien alkupisteessä (jossa myös poikittainen aita 8,0 m polun molemmin puolin). Porttien yhteydessä opastusviestinnällä kerrotaan syy reitin määräaikaiseen sulkemiseen, esimerkiksi: "Alueella pesii paljon lintuja. Tämän vuoksi reitti on suljettu 1.5. – 30.6. välisen ajan lintujen pesimärauhan turvaamiseksi. Ole ystävällinen ja noudata tätä rajoitusta."

Reitin lähtöpisteisiin toteutetaan polkupyörien pysäköintimahdollisuus. Opastusviestinnällä ohjeistetaan, että reitti on tarkoitettu jalan kulkemiseen.

## Maaperä

Lankkupolkuna toteutettavan reitinosan osalta maapohja on märkää rantakaislikkoa ja rantaniittyä tai suota. Maapohja on pehmeää, mutta siinä voi kuitenkin kulkea jalkaisin. Maastopohjan kantavuudessa on jonkin verran vaihtelua. Rakenteet on reitinosalla toteutettava siten, että tarvittaessa lankkupolun perustus/tukirakenteita lisätään siten, että rakenne ei vajoa ja vaadittava korko saavutetaan.

Lankkupolkuna toteutettavan reitinosan osalta linjaukselta poistetaan rakenteiden alle jäävät puut; niitä on vain muutamia, ne ovat pieniä ja ne voidaan poistaa käsityönä. Maapohjaa ei muokata.

Murskepintaisena polkuna toteutettavan reitinosan osalla maapohja on puustoista, mutta alustaltaan jokseenkin pehmeää lehti- tai havupuumetsänpohjaa. Osuudella on muutamia ojia, joiden ylityksiin asennetaan rummut. Osuudelta poistetaan puut, kasvusto ja pintamaa työohjeen mukaisesti. Linjaus on suunniteltu siten, ettei poistettavia puita ole paljoa, poistettavat puut ovat varsin pieniä ja kaataminen voidaan tehdä käsityönä.

Maaperän maastotutkimuksia ei ole tehty kummallakaan osuudella, koska toteutettavien rakenteiden luonteen vuoksi ne eivät ole välttämättömiä.

## Ulkoilureittisuunnitelman kulku

1. Kunta on laatinut ulkoilureittisuunnitelmat ja ottaa vastaan muistutukset.
2. Ulkoilureittisuunnitelma on nähtävillä 14 vrk, jonka jälkeen on 30 pv aikaa jättää muistutuksia suunnitelmasta.
3. Kunta toimittaa muistutukset ja oman vastineensa ELY-keskukselle.
4. ELY-keskus vahvistaa suunnitelmat.
5. ELY-keskus kuuluttaa vahvistamispäätöksen.
6. Tämän jälkeen kunta voi hakea ulkoilureittitoimitusta (vuoden sisällä lainvoimaisuudesta)

## Kasvillisuus ja istutukset

Pitkospuureitille ei istuteta lisää kasvillisuutta. Reitin varrelta raivataan tarvittavat kasvillisuudet luontoarvoja kunnioittaen.

Molempien reitinosien osuudelta reittilinjaukselta poistetaan sen yläpuolella olevat oksat siten, että valmiin reitin vapaa korkeus on 2,5m.

Reittilinjauksen sivustoilta puita tai kasvillisuutta ei saa poistaa, eikä sivustojen maastoa saa rakentamisen aikana muokata tai vahingoittaa (esim. koneella ajaminen, kivi- tai maa-aineksen kasaaminen, rakennustarvikkeiden kasaaminen siten että niistä jää jälkiä jne.).

## Vesihuolto ja kaapelit

Lintutornille vievällä reitillä on vesijohtoverkoston, joka on otettava huomioon reittiä rakennettaessa.

## Kalusteet


Reitin varrelle tulee kolme penkeillä varustettua levähdyspaikkaa.

## Valaistus

Reitille ei tule valaistusta.

## Esteettömyys

Pitkospuureitti ei ole esteetön.

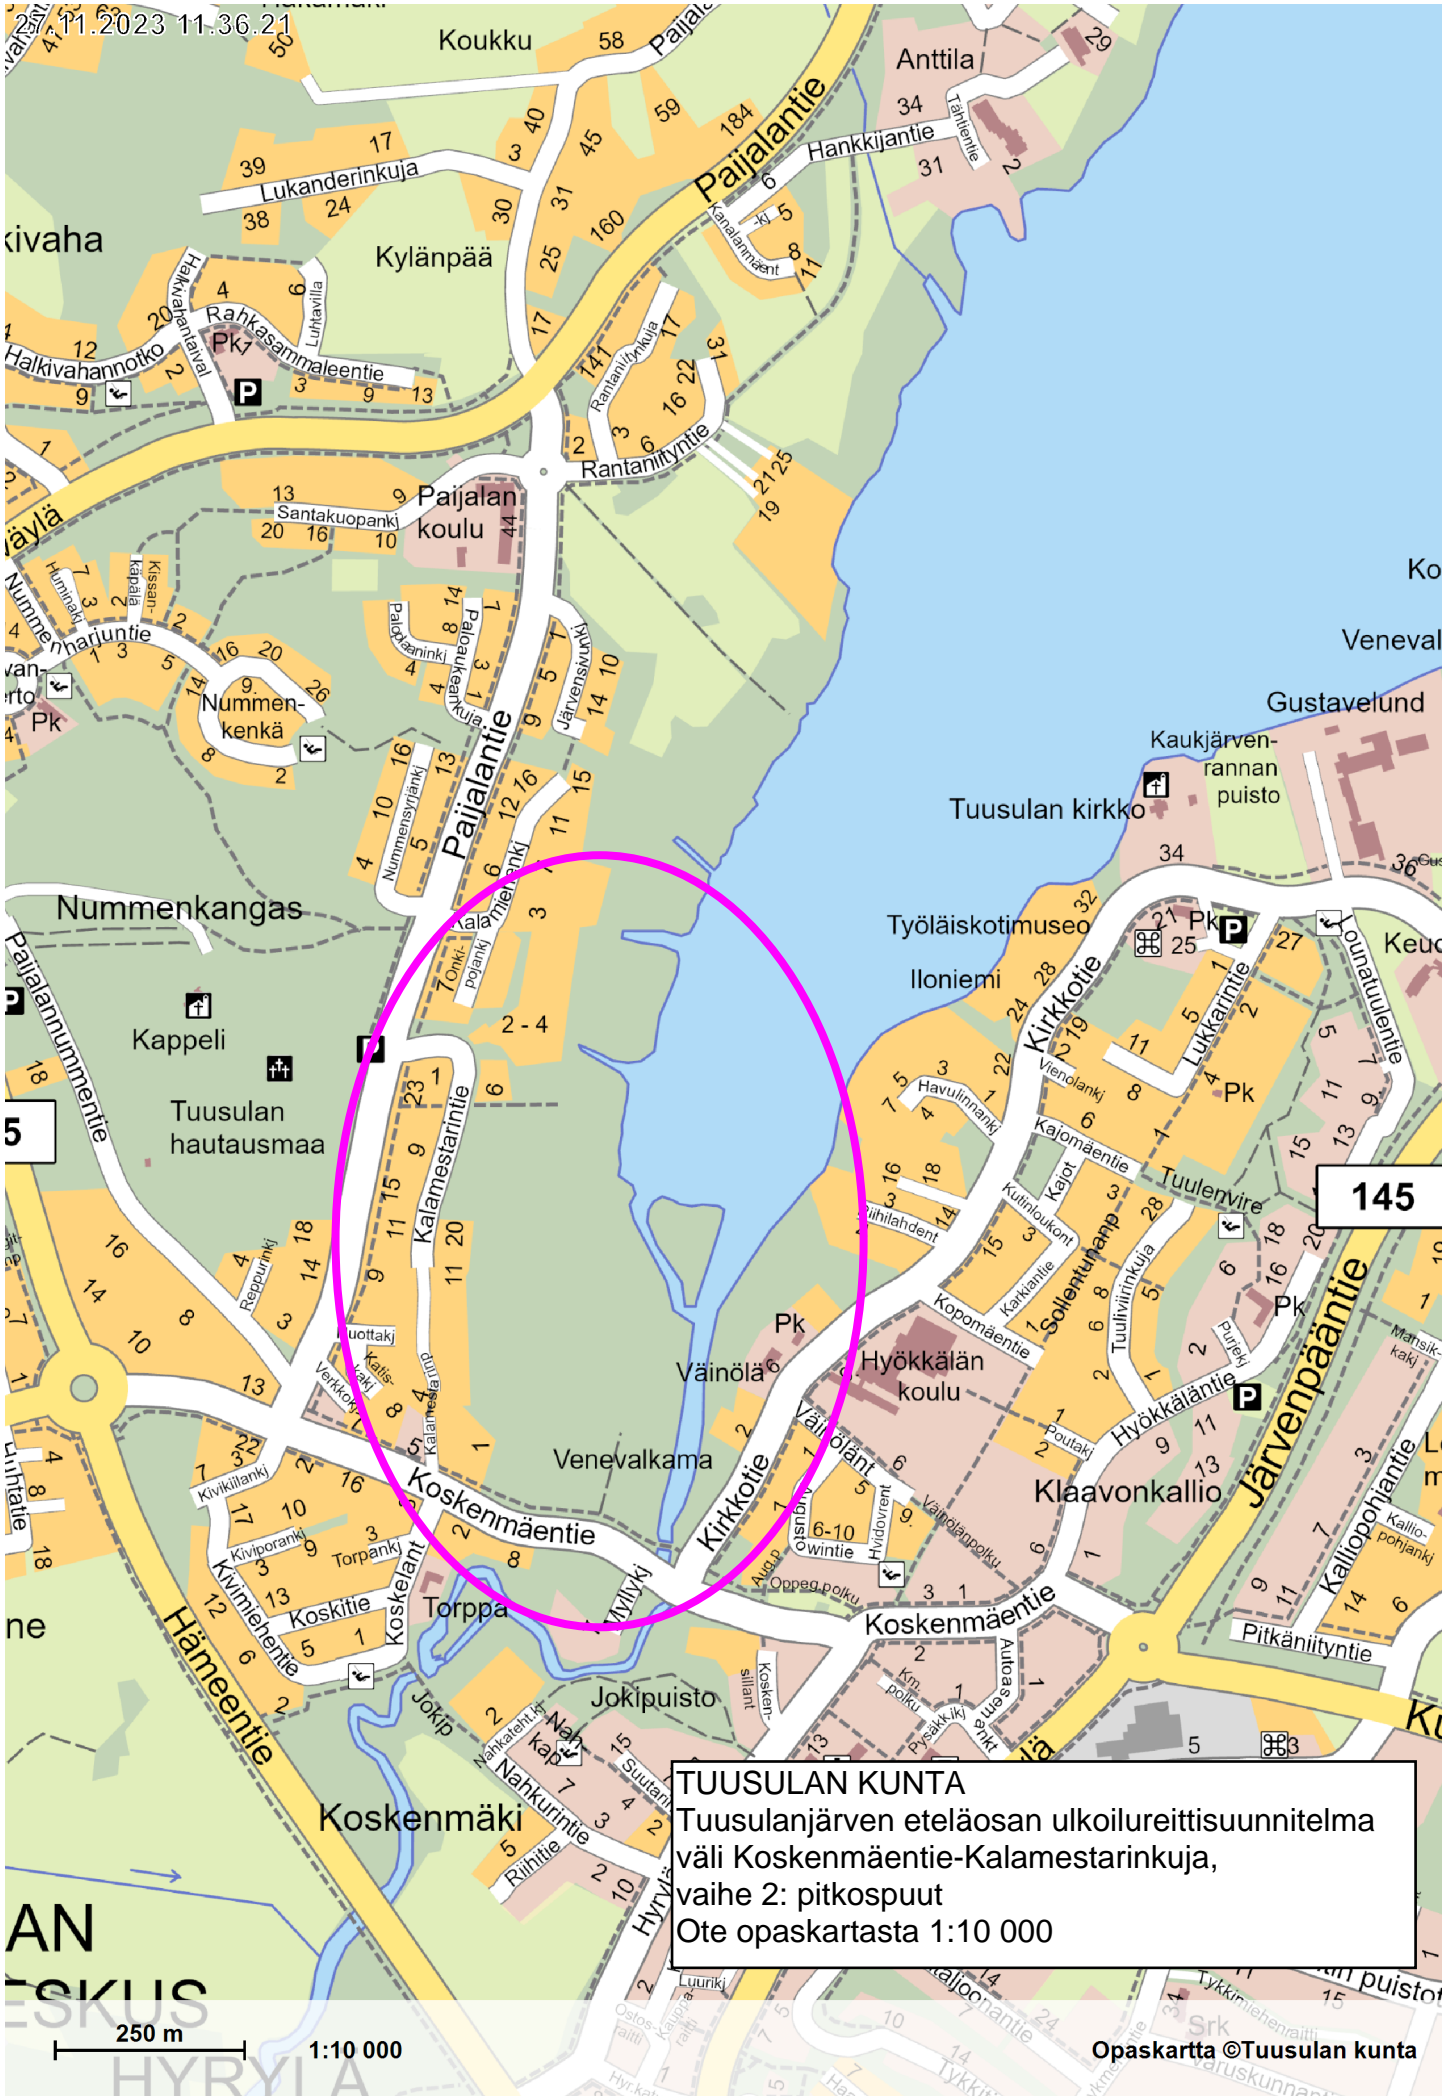


**TUUSULAN KUNTA**  
Tuusulanjärven eteläosan ulkoilureittisuunnitelma  
väli Koskenmäentie-Kalamestarinkuja,  
vaihe 2: pitkospuut  
Ote opaskartasta 1:10 000

250 m 1:10 000

Opaskartta ©Tuusulan kunta



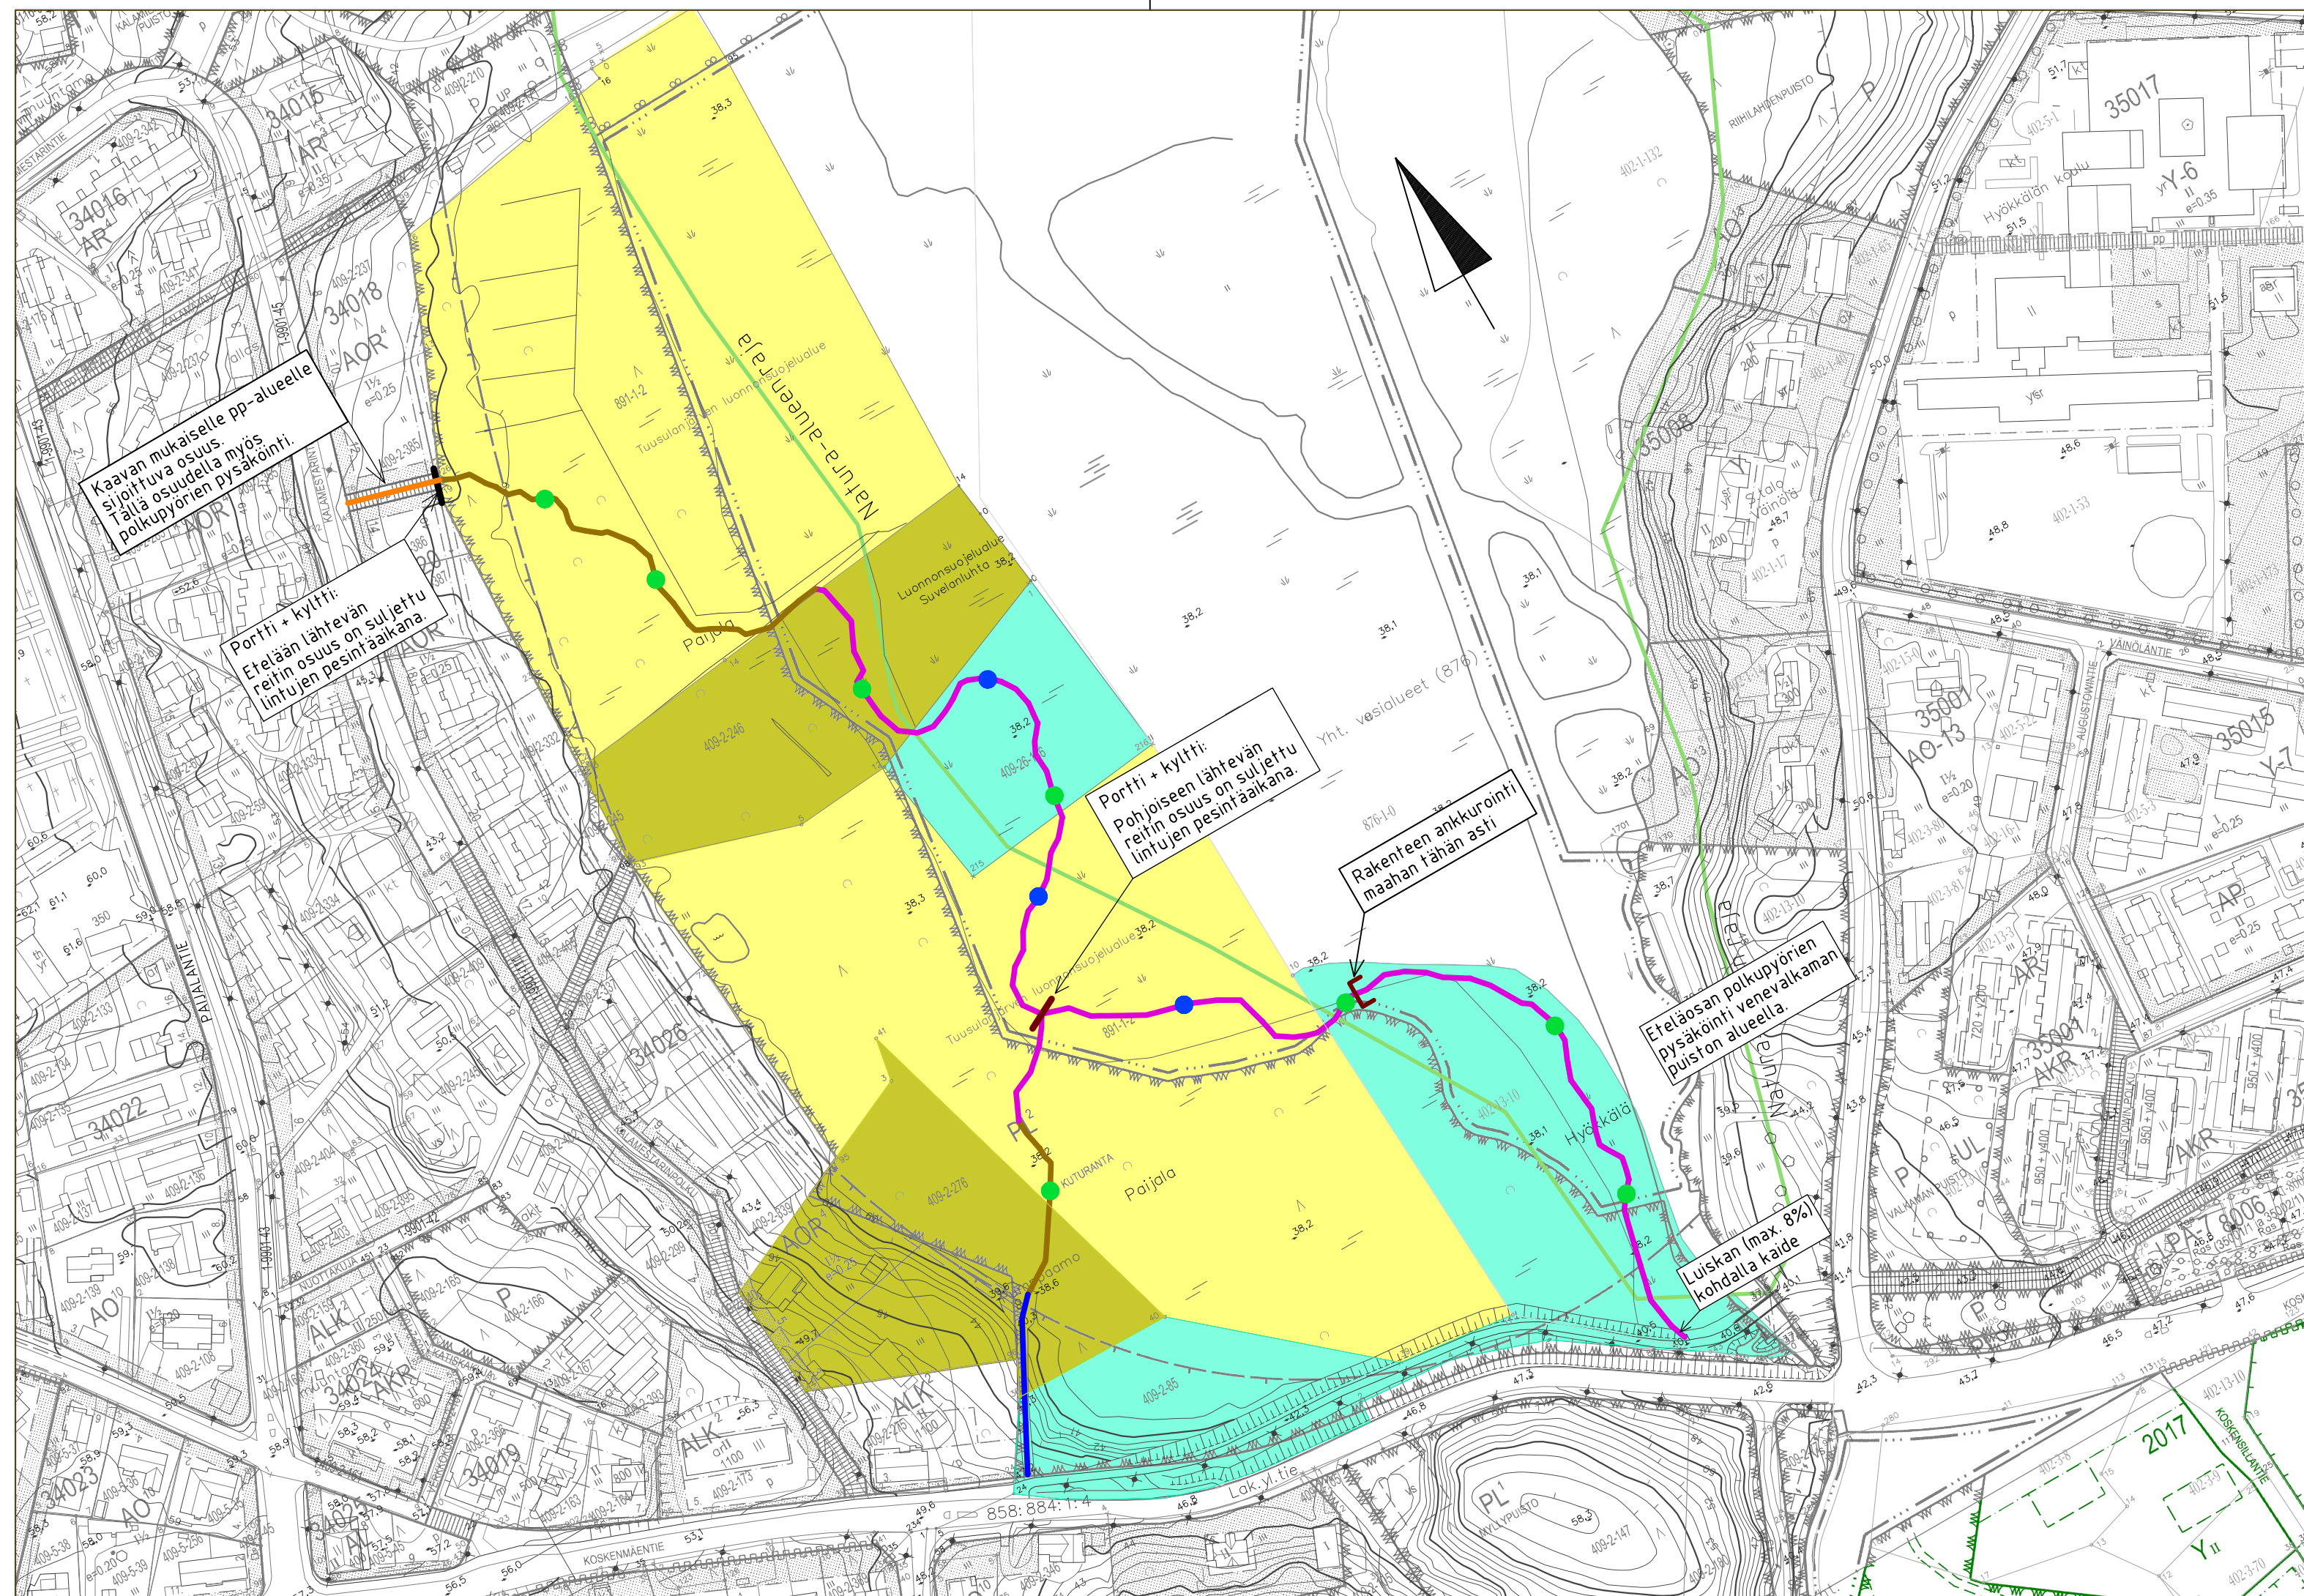


- Tuusulan kunnan omistamat kiinteistöt
- Suomen valtion omistamat kiinteistöt
- Yksityisten omistamat kiinteistöt
- Kaavan mukainen pp-alue
- Olemassa oleva ulkoilureitti, huoltotie ja putkirasite
- Murskepintainen osuus leveys n. 1.5 metriä
- Lankkupolkuosuus leveys n. 1.5 metriä
- Pysähdyspaikka, leveys n. 3 metriä
- Kohtaamispaikka, leveys n. 2.5 metriä

Reitin ylläpitäjä on kunta.  
 Reitti perustetaan ulkoilureittitoimituksessa.  
 Reitti on tarkoitettu vain jalankulkuun.


Kiinteistöt joiden kautta ulkoilureitti kulkee:

Kiinteistötunnus	Kiinteistön nimi
858-402-13-10	Keskusta
858-409-2-85	Mäntymäki
858-409-2-246	Suvela II
858-409-2-276	Nummela
858-409-26-136	Anttila
858-891-1-2	Tuusulanjärven luonnonsuojelualue




Tunn.	Muutos	Muuttaja	Päiväys
Koordinaattijärjestelmä: ETRS-GK25		© Tuusulan kunta, kartta- ja paikkatieto/ 2016	
Korkeusjärjestelmä: N2000			
Kylä 1 HYRYLÄ	Tontti/R-nro	Alustava nähtävillä olo Tekn. Itk hyv.	§
Rakennustoimenpide ULKOILUREITTI		Virallinen nähtävillä olo 7.12.-20.12.2023 Tekn. Itk hyv.	§
Rakennuskohteen nimi ja osoite TUUSULANJÄRVEN RANTAREITTI SUUNNITELMA		Piirustuslaji ULKOILUREITTI SUUNNITELMA	
		Piirustuksen sisältö ASEMAPIIRUSTUS	Mittakaavat 1:2000
 <b>TUUSULAN KUNTA</b> Kunnallistekniikan suunnittelu		Suunnittelija/Koulutus	Piir.nro 2075-10
		Pvm 16.11.2023	Piirt. APa


Tyypipoikkileikkaus  
Kohtaamispaikka  
1:20

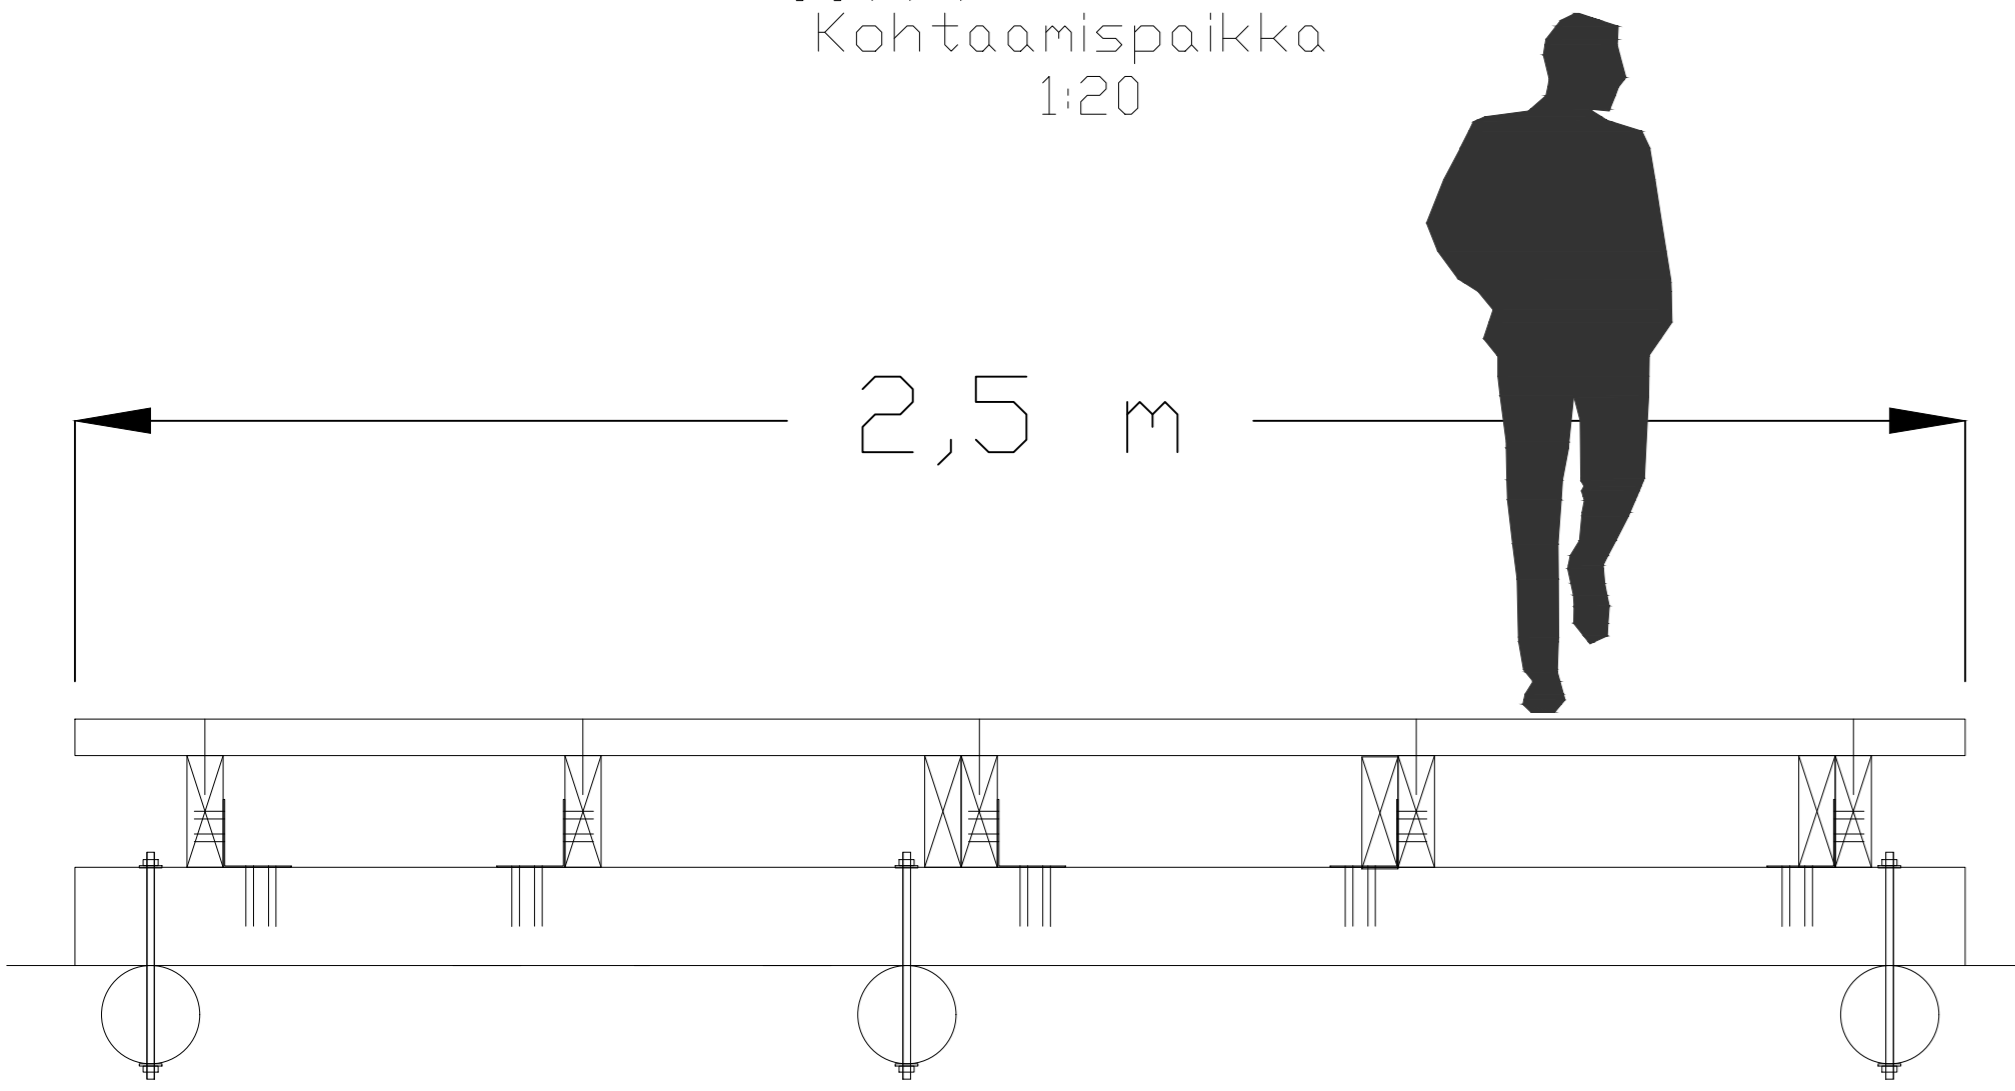

Tyypipoikkileikkaus  
Levähdyspaikka  
1:20

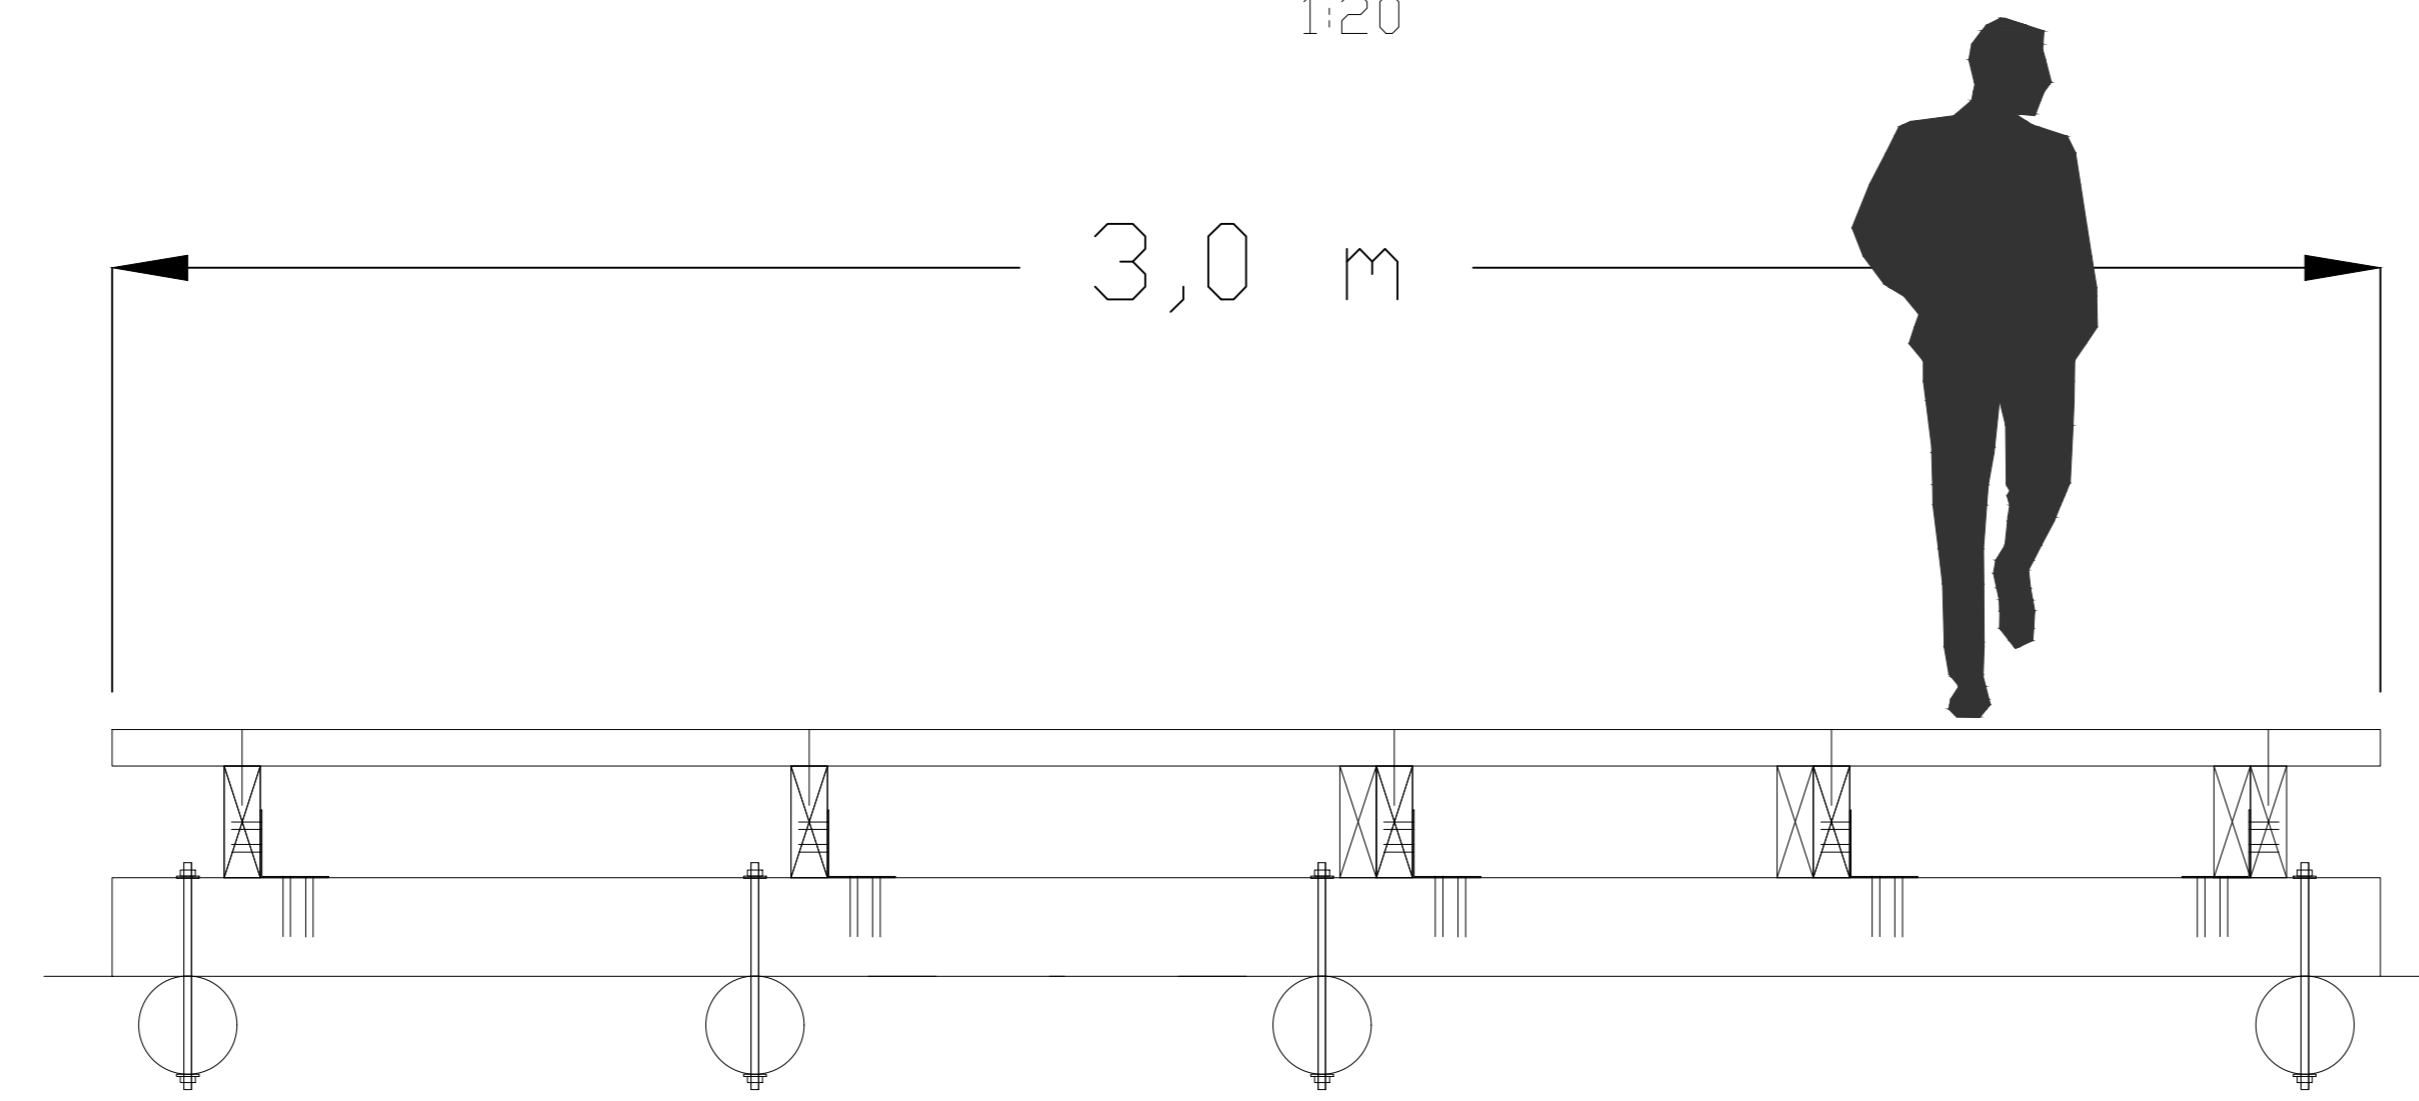


Tyypipoikkileikkaus  
Sorapolku  
1:20

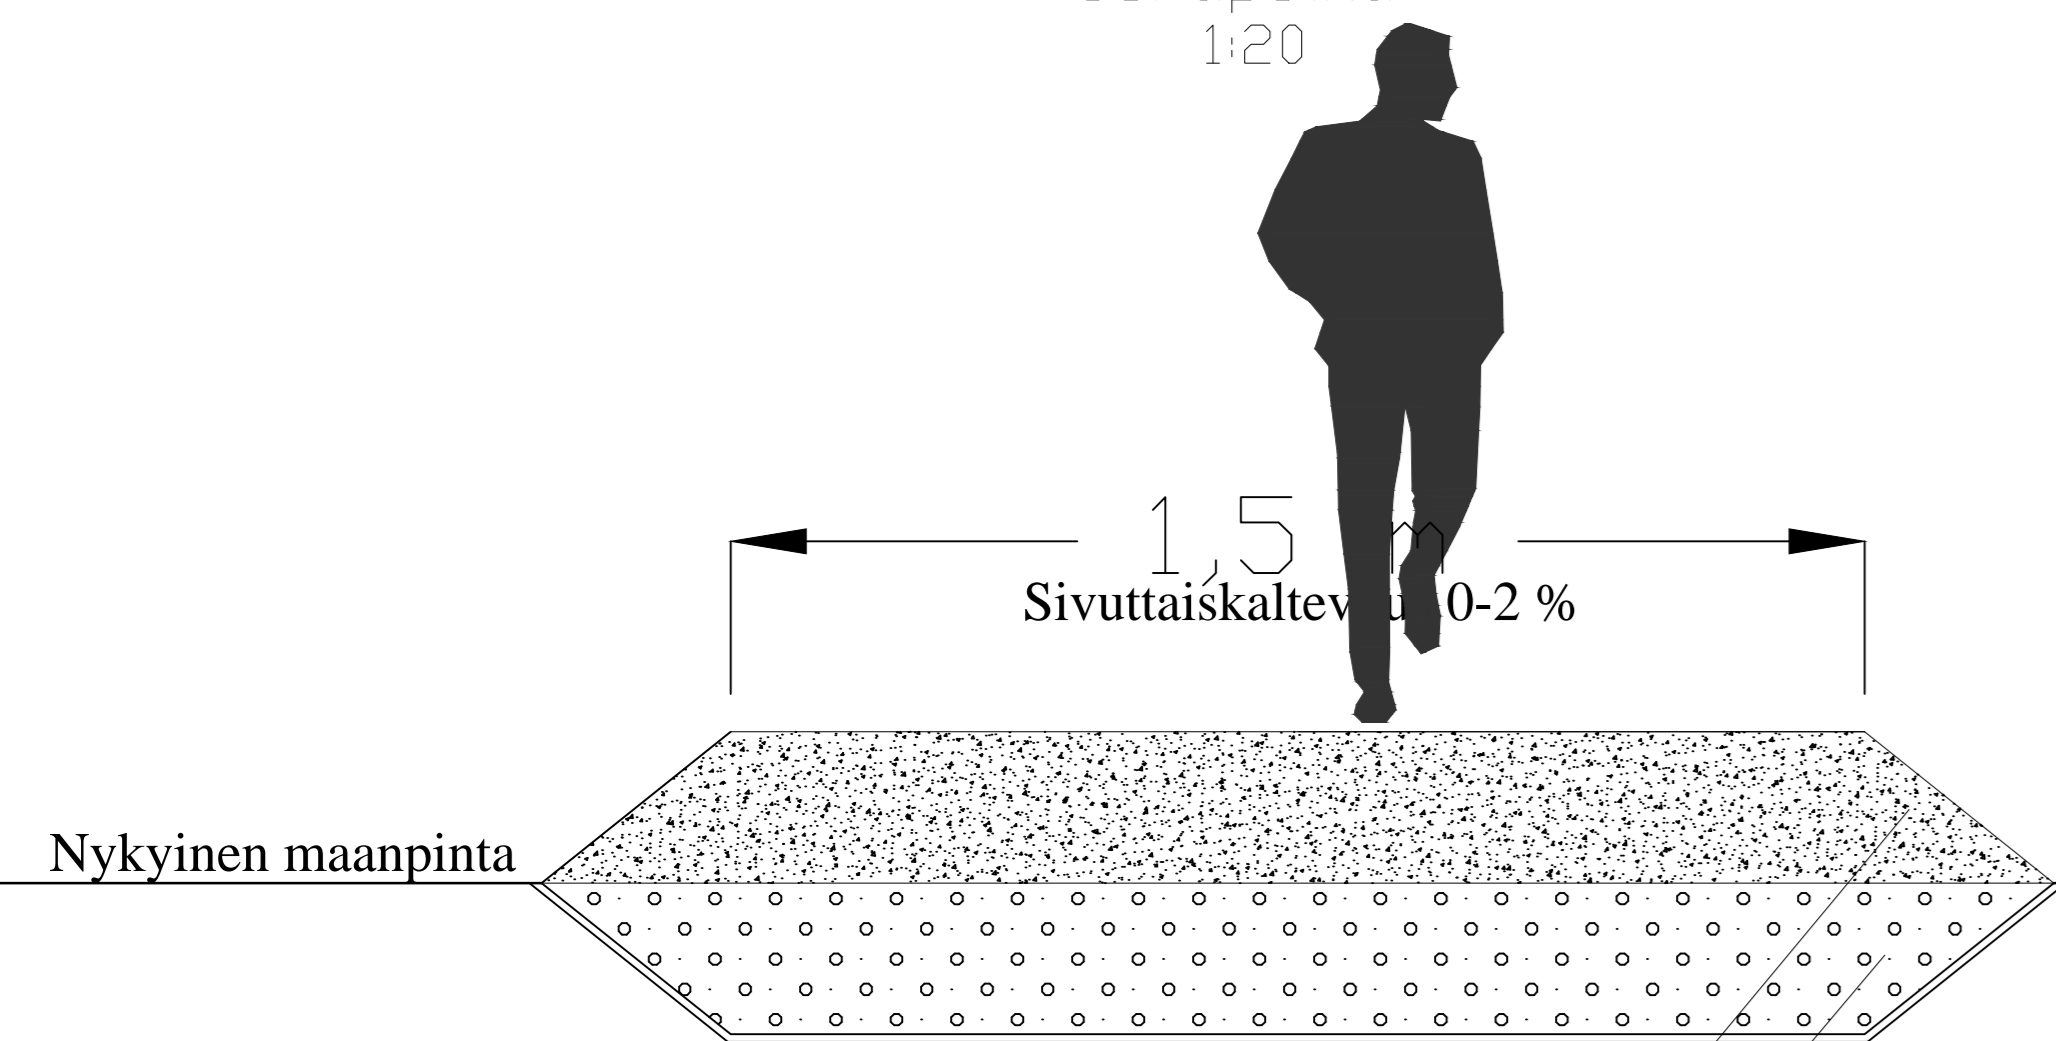


Kalliomurske 0-11 mm  
0,2 m  
Kalliomurske 0-56 mm  
0,2 m  
Suodatinkangas N3

Tyypipoikkileikkaus  
Lankkupolku, ankkuroitu  
1:20

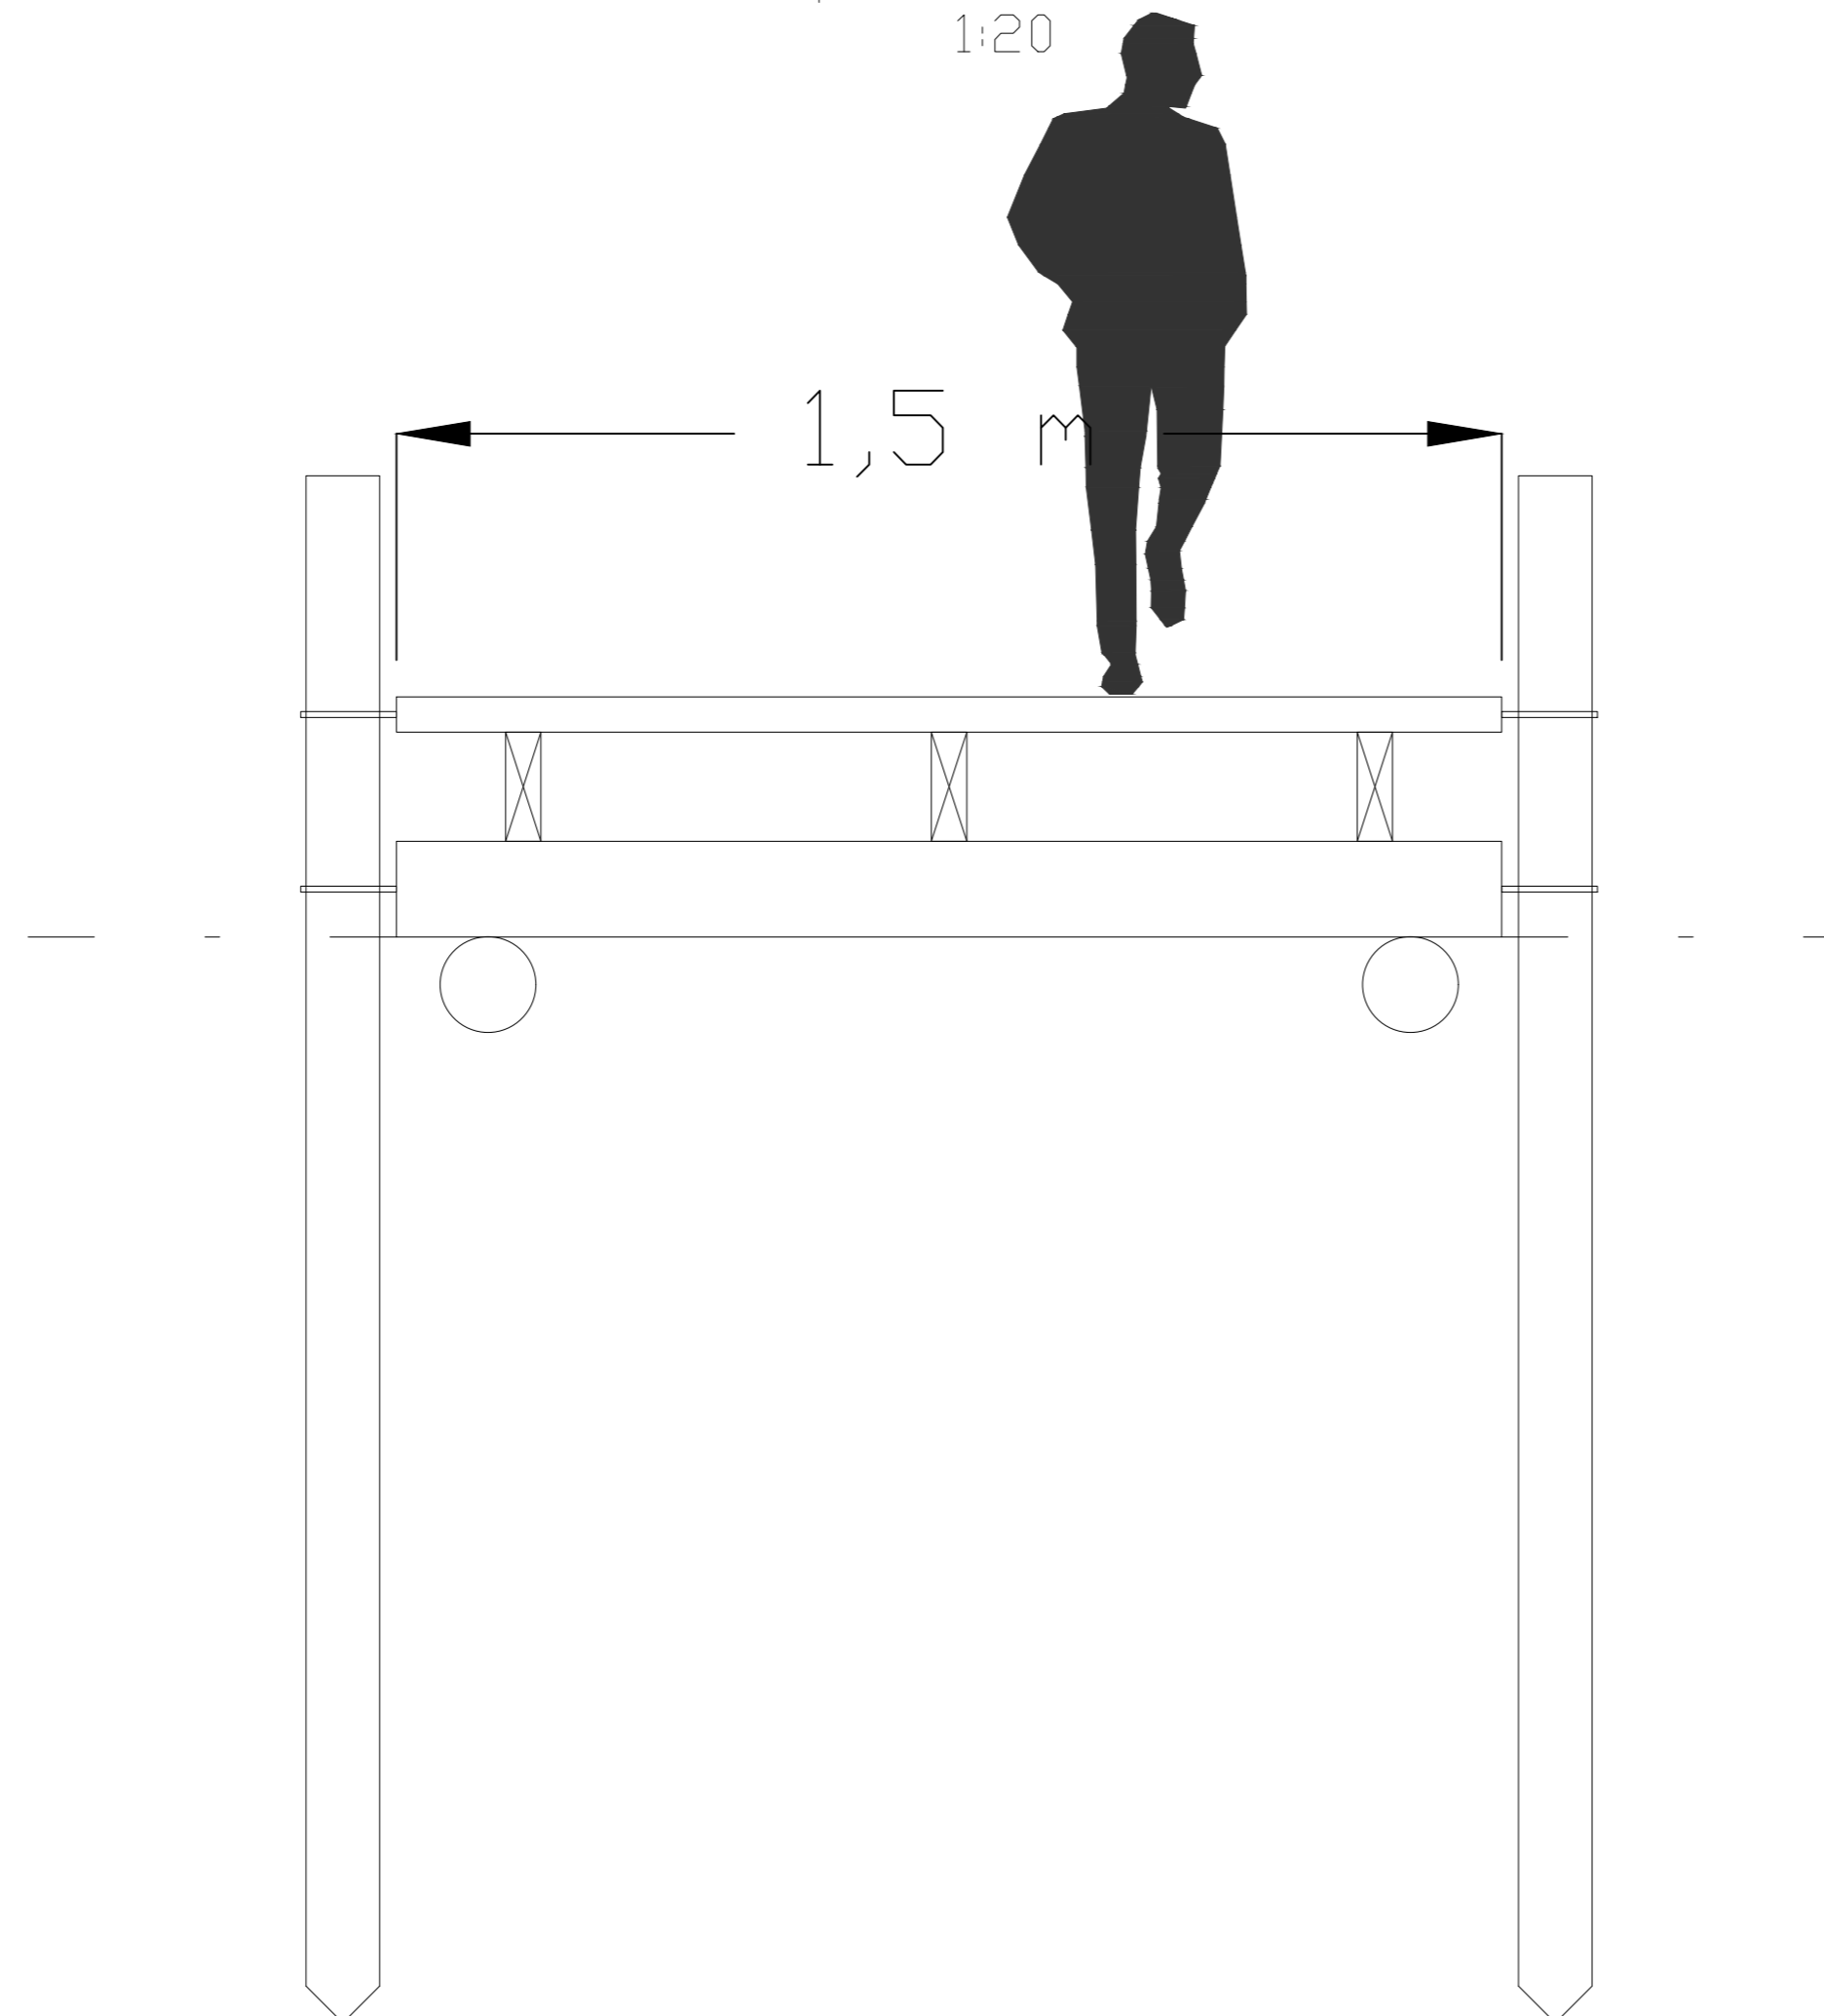

Tyypipoikkileikkaus  
Lankkupolku  
1:20

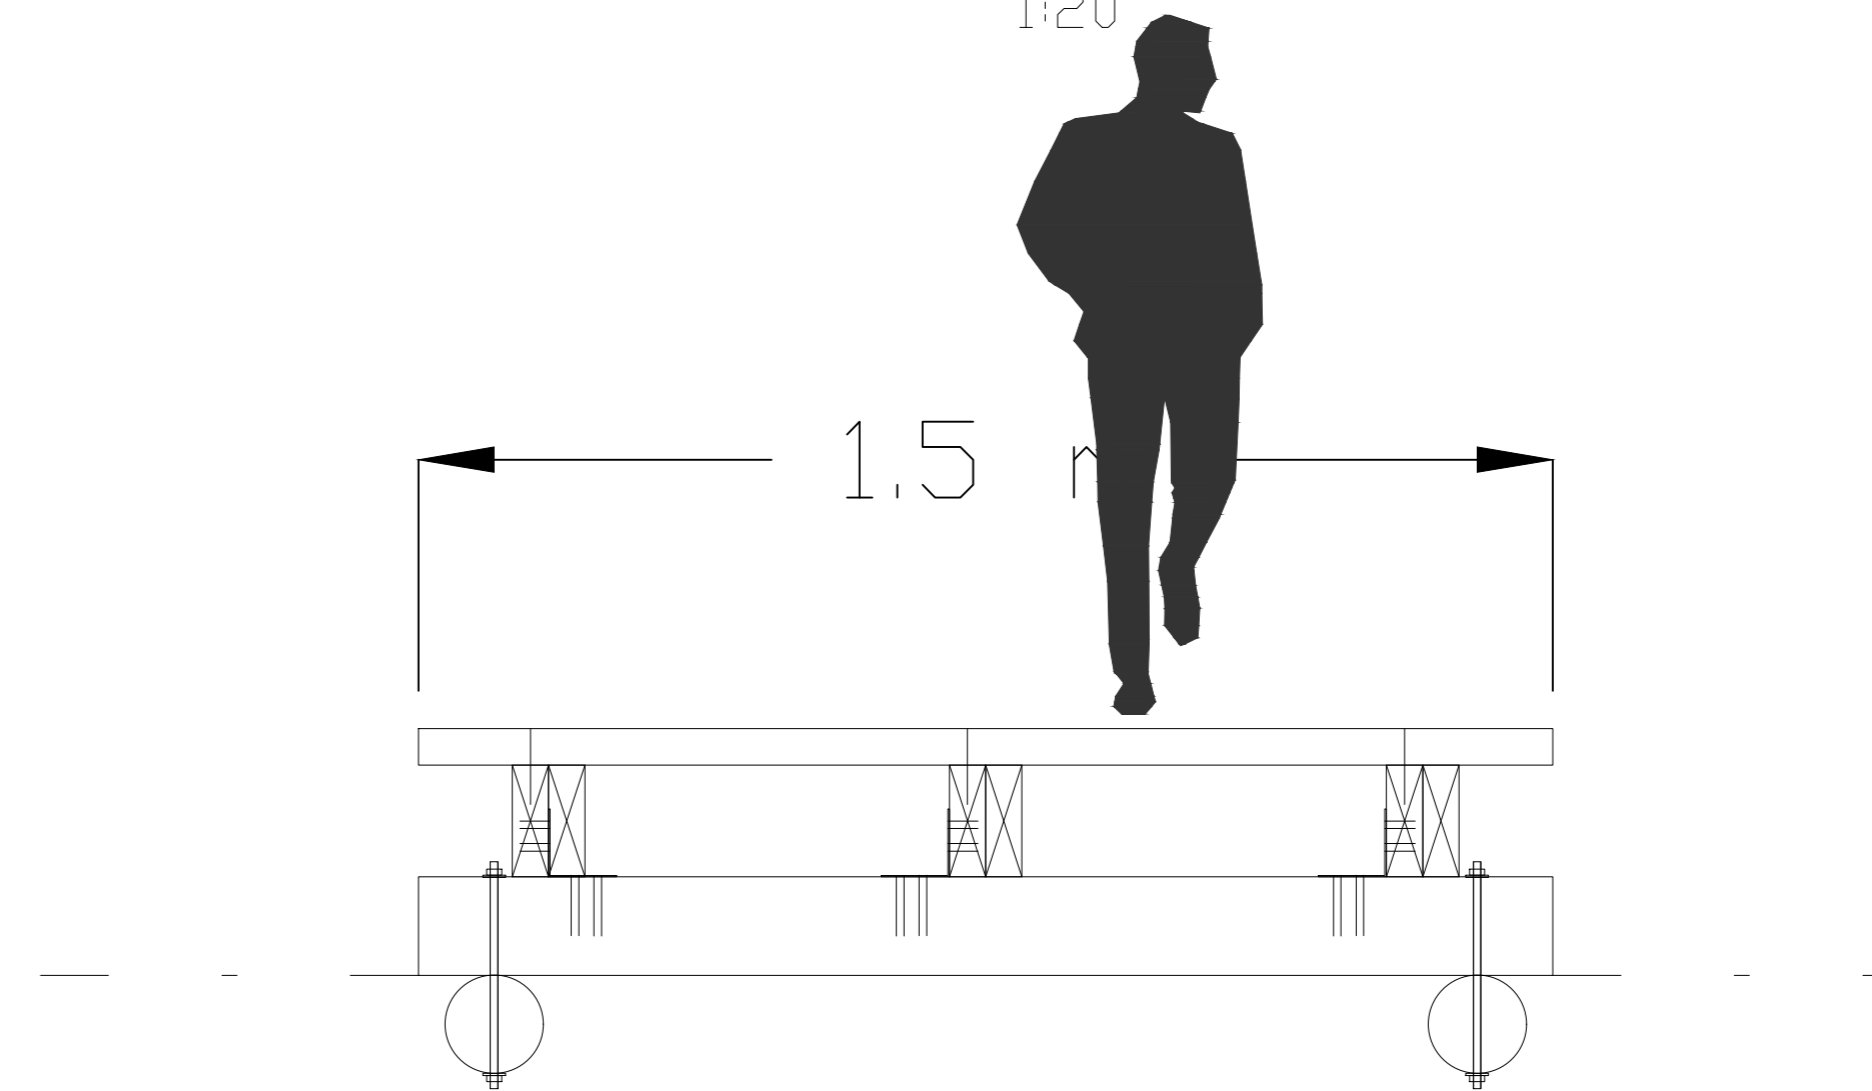

Tunn.	Muutos	Muuttaja	Päiväys
Koordinaattijärjestelmä: ETRS-GK25		© Tuusulan kunta, kartta- ja paikkatieto/2016	
Korkeusjärjestelmä: N2000			
Kylä 1 HYRYLÄ	Tonni/Rnro	Alustava nähtävillä olo Tekn. ltk. hyv.	§
Rakennuslupamenpide ULKOKOILUREITTI		Virallinen nähtävillä olo: 7.12.-20.12.2023 Tekn. ltk. hyv.	§
Rakennuskohteen nimi ja osoite TUUSULANJÄRVEN RANTAREITTI SUUNNITELMA		Piirustustilaaja ULKOKOILUREITTI SUUNNITELMA	
		Piirustuksen sisältö TYYPPIPOIKKILEIKKAUKSET 1:20	Mittakaavat
 <b>TUUSULAN KUNTA</b> Kunnallistekniikan suunnittelu		Suunnittelija/Koulutus	Piir.nro 2075-11
Pvm 21.11.2023	Piir. Suunn. Suhte	Tark.	