


# SIJAINTI



TUUSULA

Elämisen taidetta.

# Asemakaavan laatimisen kohde

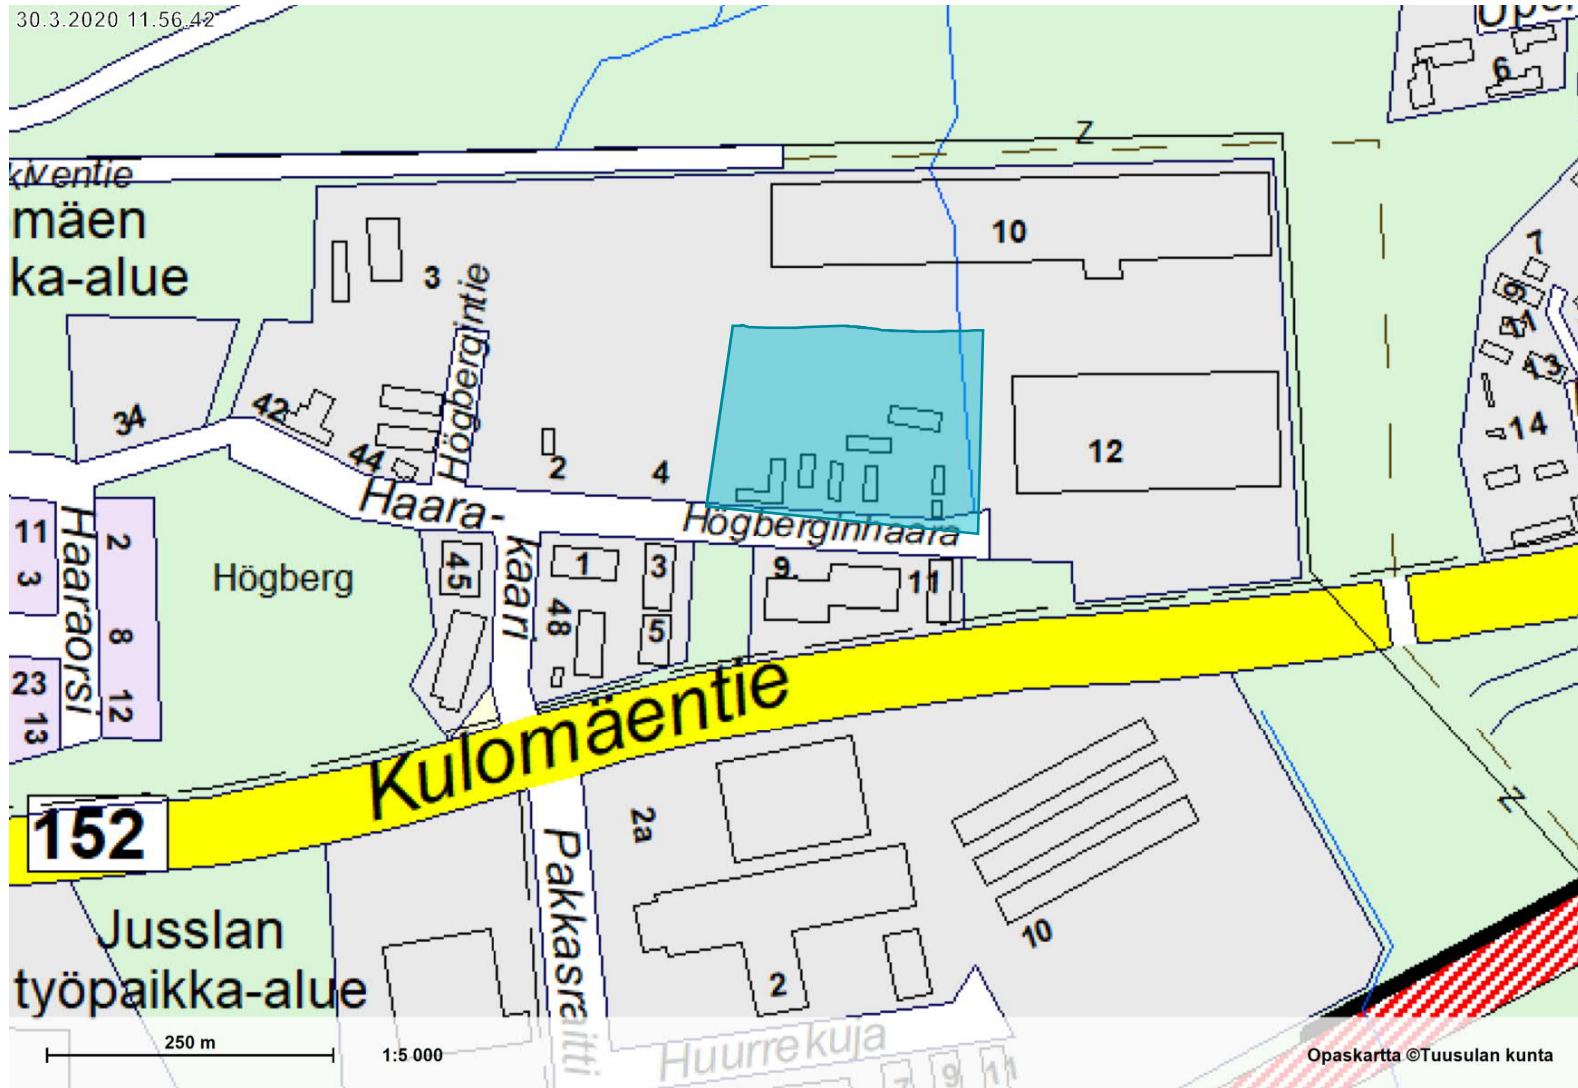

TUUSULA

Elämisen taidetta.

# Kiinteistötiedot



## Kiinteistön 858-411-0005-0186 tiedot

### Kiinteistön tiedot

Omistajat

Kaavat (0)

Tonttijaot (0)

Rakennuskiellot (0)

Hallintayksiköt (1)

Rakennustiedot (13)

Aluejaot


Sijainti kartalla

Katuosoite	Högberginhaara 4
Kiinteistötunnus	858-411-0005-0186
Nimi	PIKIKORPI
Pinta-ala	32758 m <sup>2</sup>
P-koordinaatti	6692658
I-koordinaatti	25501440
Kaupunginosa	411 -
Palstoja	1
Rekisteröity	14.3.2002


TUUSULA

Elämisen taidetta.

# Asemakaava tilanne

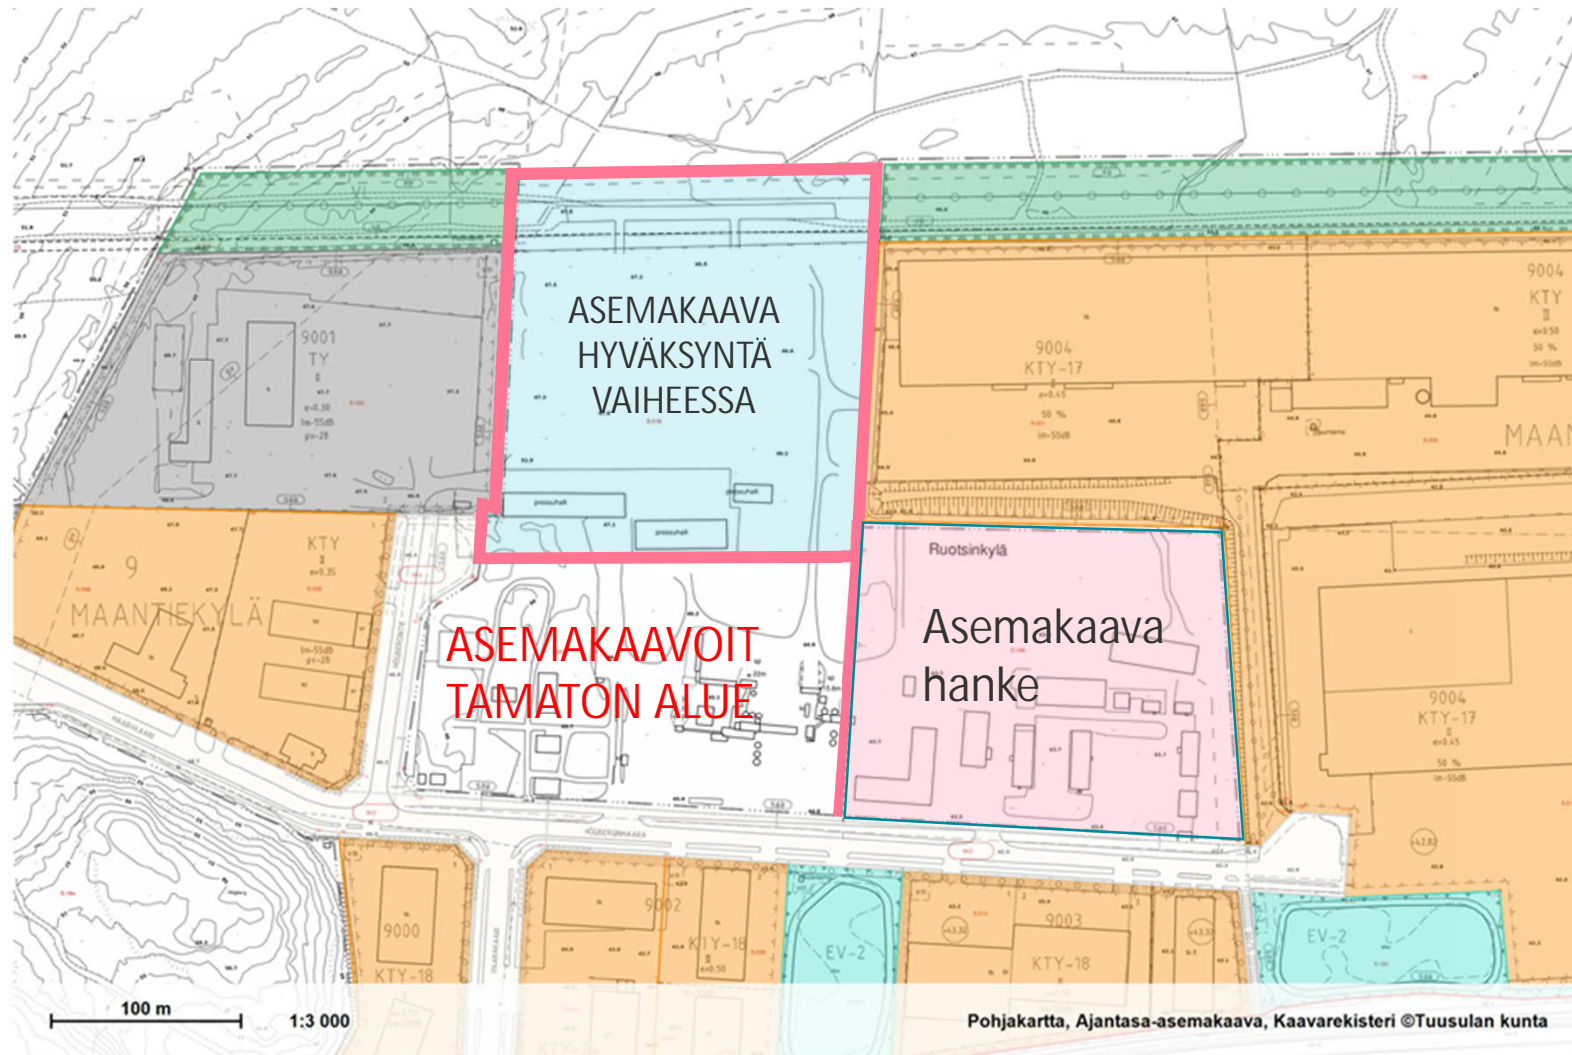

# Suunniteltu rakentamishanke

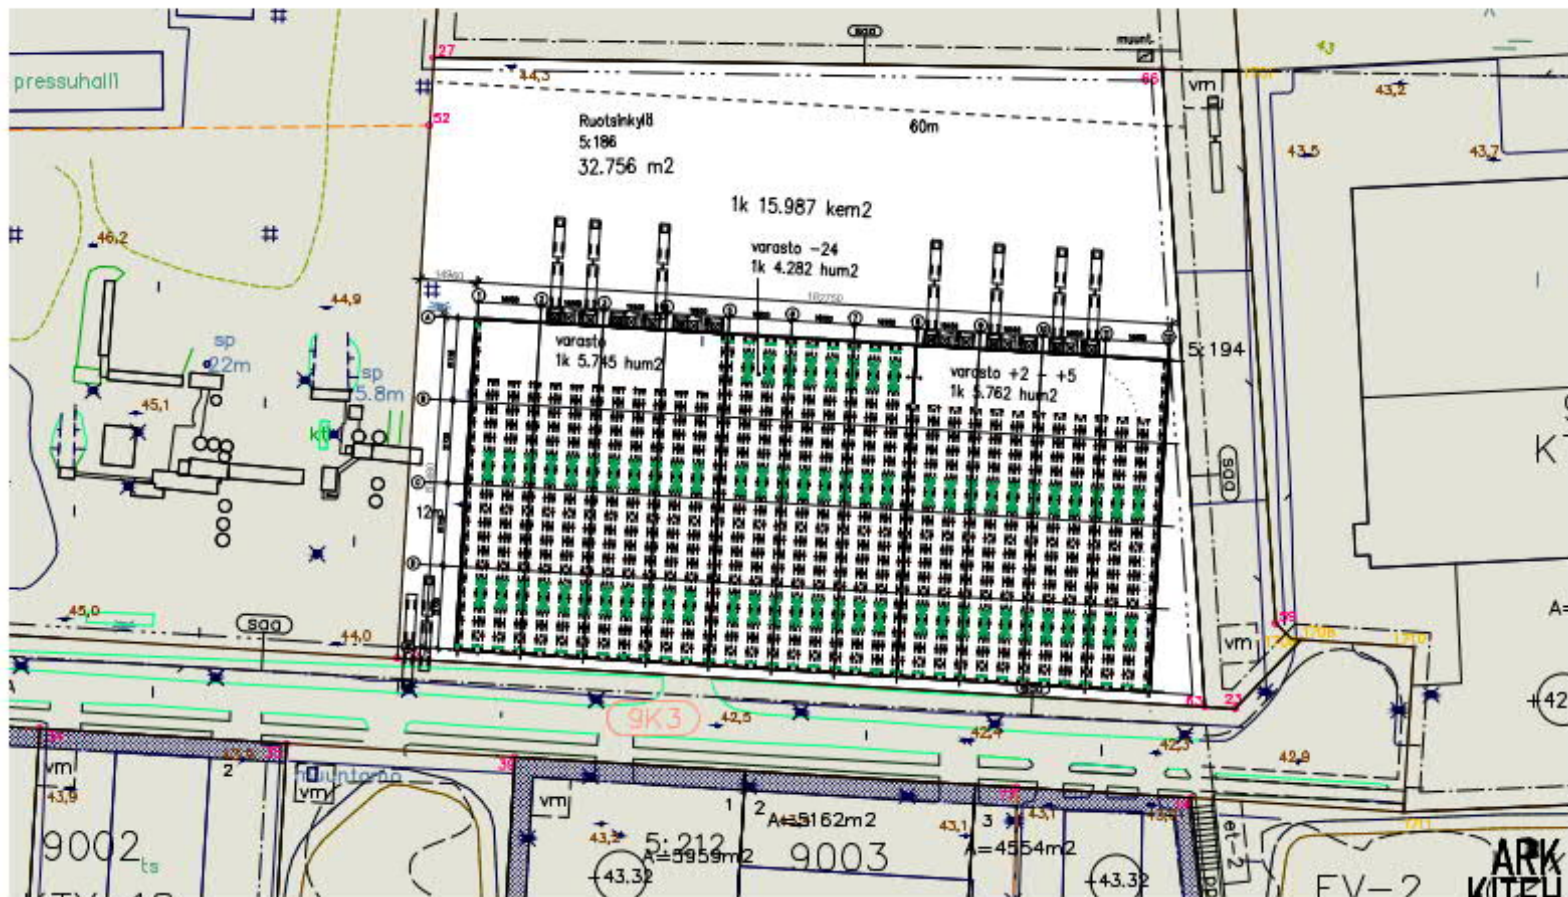

Koordinaatijärjestelmä ETRS-GK25 | Korkeusjärjestelmä N2000

Versio:  
Rakennuskohde:  
Högberginhaara II / Jatke, Tuusula  
Högberginhaara, Tuusula

Piirustuksen sisältö:  
Tontinkäyttöluonnos A

Piirustaja:  
Luonnos

Mittakaava:  
1:1000 A3

Piirustusnumero:  
A3

Päiväys:  
28.02.2020

Suunnittelija:  
Arkkitehtiruutu Oy, Riku Aramo  
Riku Aramo, Riku Aramo  
+358 43 768 1322 | www.arantehtiruutu.fi



TUUSULA

Elämisen taidetta.