


- ### PIIRUSTUSMERKINNÄT
- NYKYINEN NURMIALUE HOITOLUOKKA A3, SÄILYTETÄÄN
 - KASVAVA LEHTIPUU, SÄILYTETÄÄN
 - KASVAVA HAVUPUU, SÄILYTETÄÄN
 - POISTETTAVA HAVU-/LEHTIPUU
 - ISTUTETTAVA LEHTIPUU
 - ISTUTETTAVA PENSASRYHMÄ
 - UUSI NURMIALUE, HOITOLUOKKA A2
 - HIEKKATEKONURMI
 - HIEKKATEKONURMI
 - HIEKKATEKONURMI
 - TENNISKENTIEN AKRYYLI MASSAPÄÄLYSTE
 - BETONIKIVEYS
 - KIVITUHKAPÄÄLYSTEINEN KÄYTÄVÄ / KEVENLIKENTEENVÄYLÄ
 - TERASAITA (KOLMILANKA-AITA), KORKEUS 4.0 M
 - TERASAITA (KOLMILANKA-AITA), KORKEUS 4.0 M
 - NYKYINEN PVLVASVALAISIN, SÄILYY
 - SUUNNITELTU KENTTÄALUEEN MAANPINNAN KORKEUS
 - NYKYINEN MAANPINNAN KORKEUS

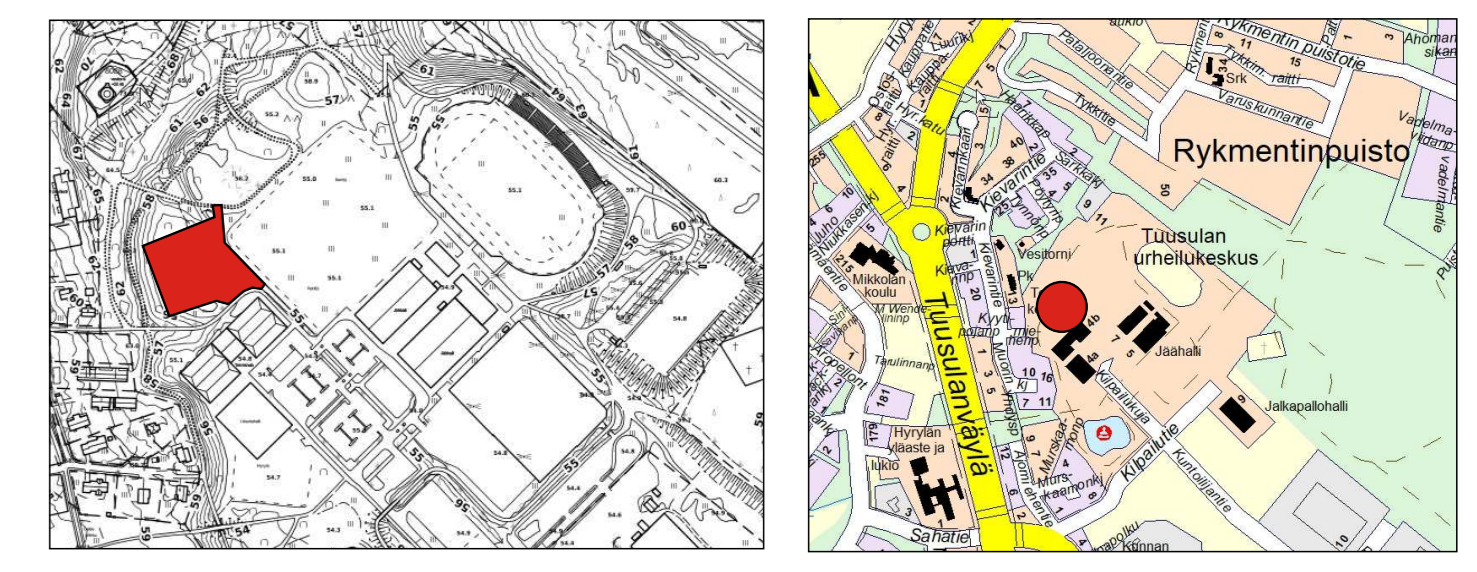

TASOKOORDINAATIO ETSR-GK 25 KORKEUSJÄRJESTELMÄ N2000			
KOJA	KORTTELIALUE	TOIMINTALUO	VIRANOMAISTEN ARVIOINTIKÄYNTÖJÄ VARTEN
RAKENNUSOHJEIDEN LUVUNPÄIVÄKÄYNTÄMINEN	PIIRUSTUSALUE	TYÖSSÄNNITELMÄ L2	JOKO No
RAKENNUSKOHTIEN NIMI JA OSIOTE	PIIRUSTUKSEN SISÄLTÖ	MITTAKAAVAT	1:200
TUUSULAN URHEILUKESKUS, ULKOKENTÄT	MAASTORMAITTOJILLI PÄÄLLISTEET	RAKENNUSMERKINNÄT	KASVILISUUS
harju-soini MAISEMASUUNNITTELU		SUUNNITTELU MAS 29.12.2020 TMD SONI	TAVOITTEET 020-048-T 020-048-T-100 MAUTOS 020-048-T-100 PÄIVÄKOKOUS 020-048-T-100 DWG