



PITKOSPUUREITIN POIKKILEIKKAUS D-D PAALUPERUSTUS 1:20
PUTOAMISKORKEUS ALLE 0,5m, EI KAITEITA

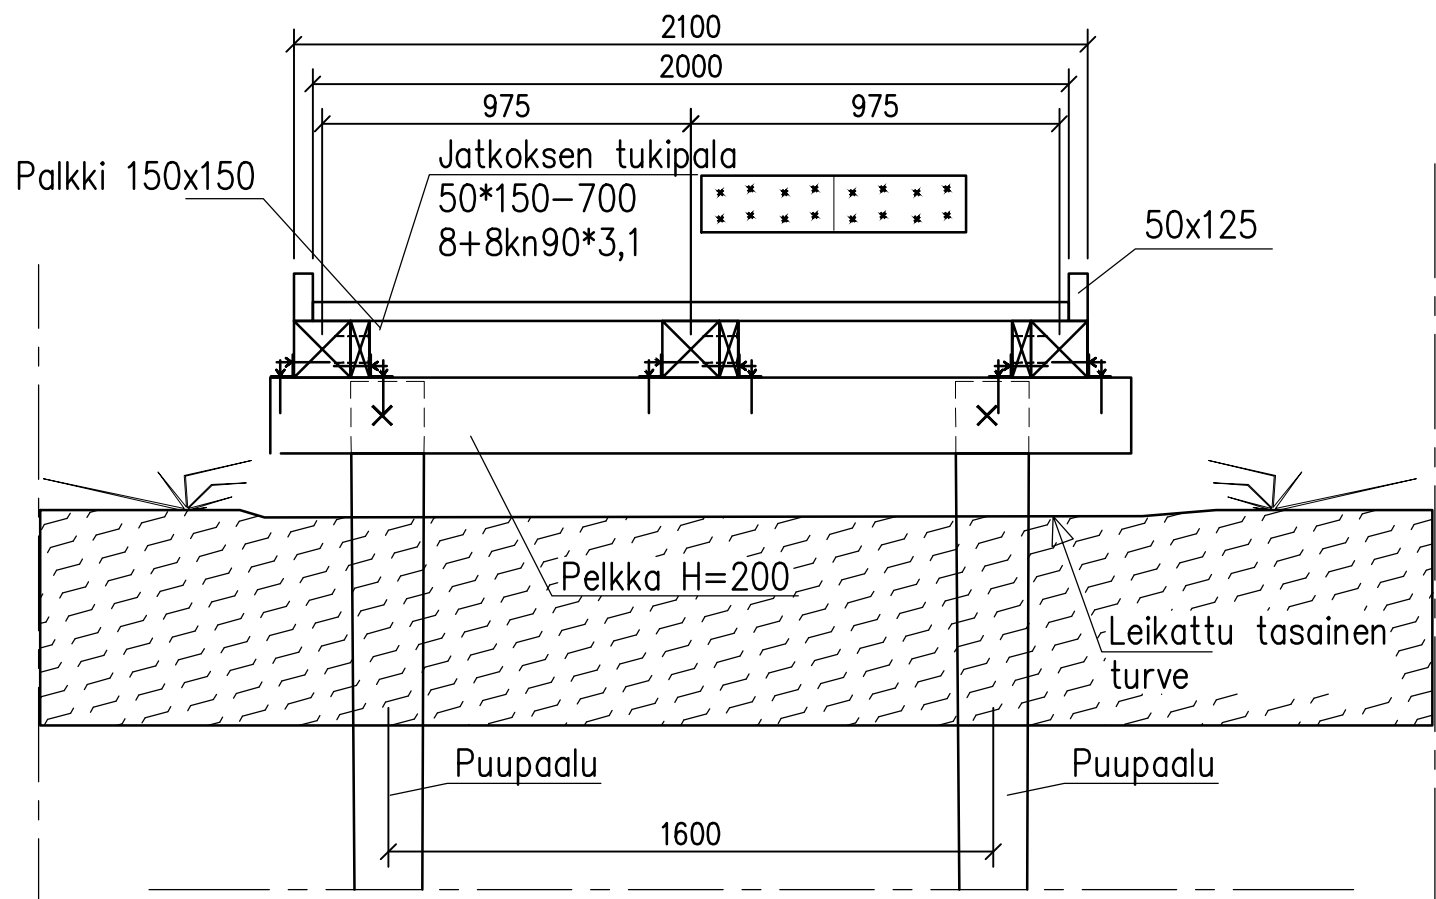

PITKOSPUUREITIN PITUUSLEIKKAUS PAALUPERUSTUS 1:20

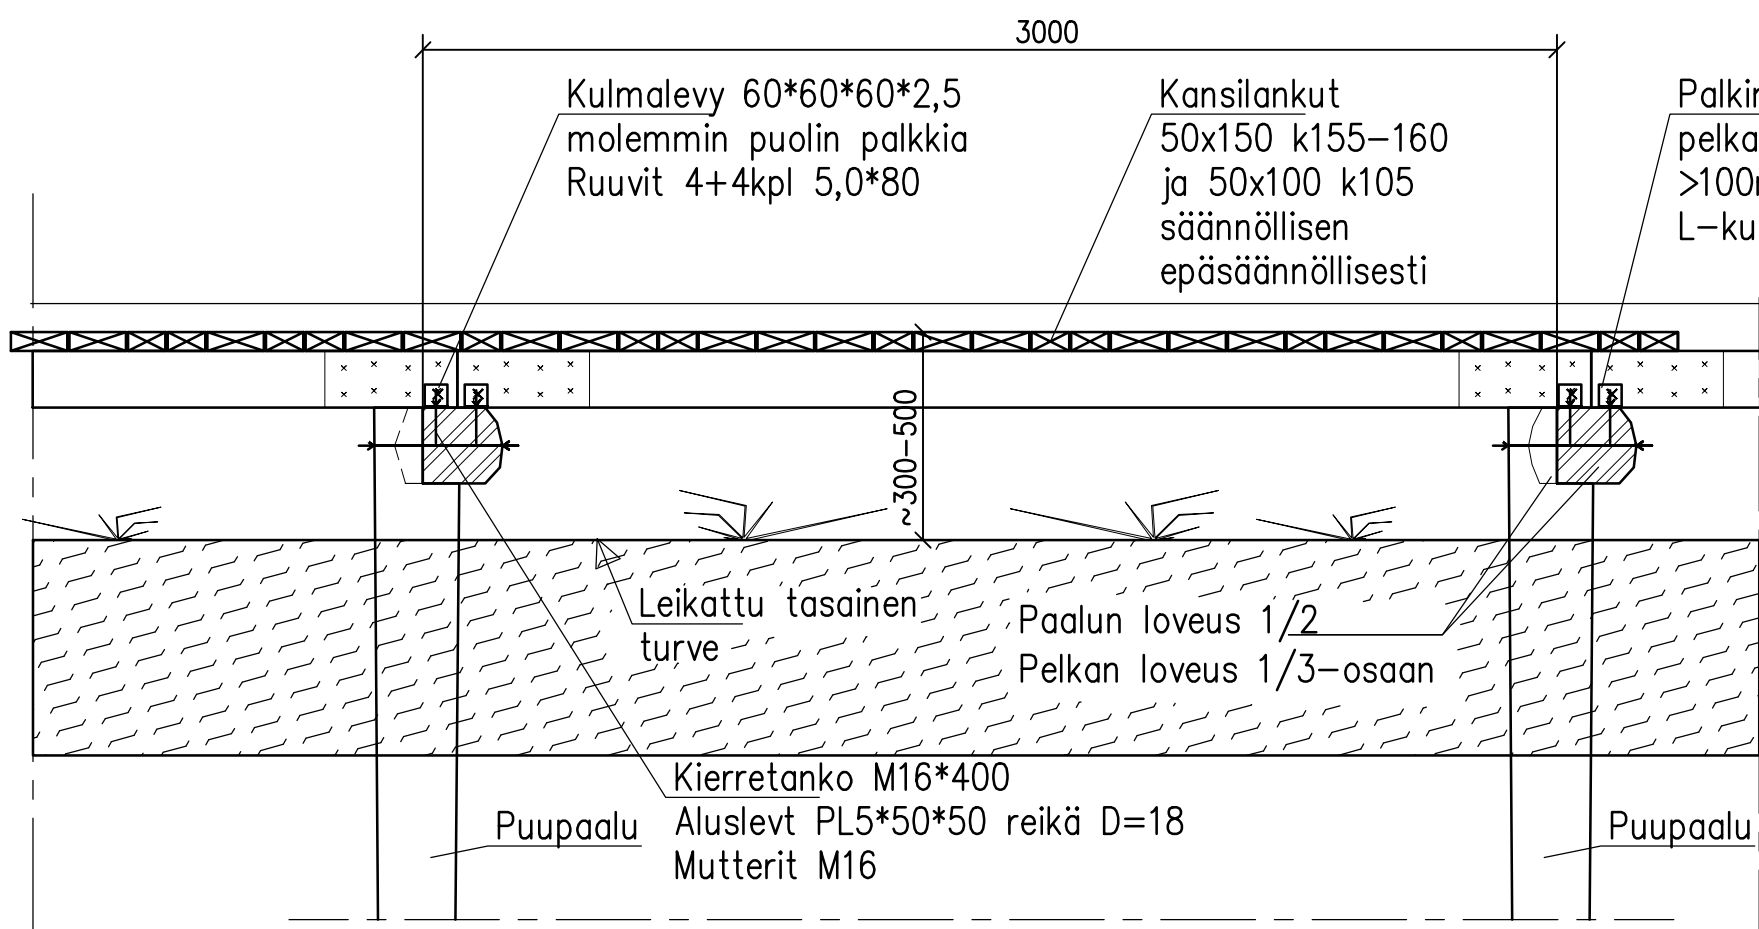


RAKENTEIDEN KÄYTTÖIKÄ 15v.

PIRKOSPUIDEN JA LINTUTORNIN TASON KUORMAT:
PINTAKUORMA 4,0kN/m²
PINTAKUORMAN PISTEKUORMA 2,0kN (0,2m*0,2m)
KAIDEKUORMA LINTUTORNIN TASANTEELLA 1,0kN/m
KAIDEKUORMA PITKOSPUILLA JA PITKOSPUIDEN SILLALLA 0,5kN/m
LUMIKUORMA 2,2kN/m²
TUULIKUORMA 0,5kN/m²


SAHATAVARA LUJUUSLUOKAN C24 MUKAISTA PUUTAVARAÄ KÄYTTÖLUOKKA 3,
PAINEKYLLÄSTETTY SFS 3974 LUOKKA A
KIINNITYSLEVYT, PULTIT, MUTTERIT, ALUSLEVYT, KANSIRUUVIT, PUURUUVIT JA NAULAT
KUUMASINKITTÄÄ TERÄSTÄ TAI RUOSTUMATONTA TERÄSTÄ 1.4301 TAI 1.4401
VAIJERIVERKON JA VAIJERIVERKON OSIEN JA KIINNITYSOSIEN TERÄSLAATU 1.4401
VAIJERIVERKON REUNAT UMPINAISIA VAHERILENKKEJÄ
VAIJERIVERKON SOLMUPISTEET PRÄSSÄTYILLÄ TERÄSLIITTIMILLÄ

TERÄSOSIEN LUJUUS S355
PULTTIEN JA MUTTEREIDEN LUJUUSLUOKKA VÄHINTÄÄN 5.8
KUUMASINKITYS TERÄLEVYILLÄ JA TANKO-OSILLA 100mikrometriä, SFS-EN ISO1461
KUUMASINKITYS KIERTEISTETYILLÄ KIINNITYSOSILLA 60mikrometriä, SFS-EN ISO10684


PITKOSPUUREITIN POIKKILEIKKAUS E-E PAALUPERUSTUS 1:20
PUTOAMISKORKEUS ALLE 0,5m, EI KAITEITA

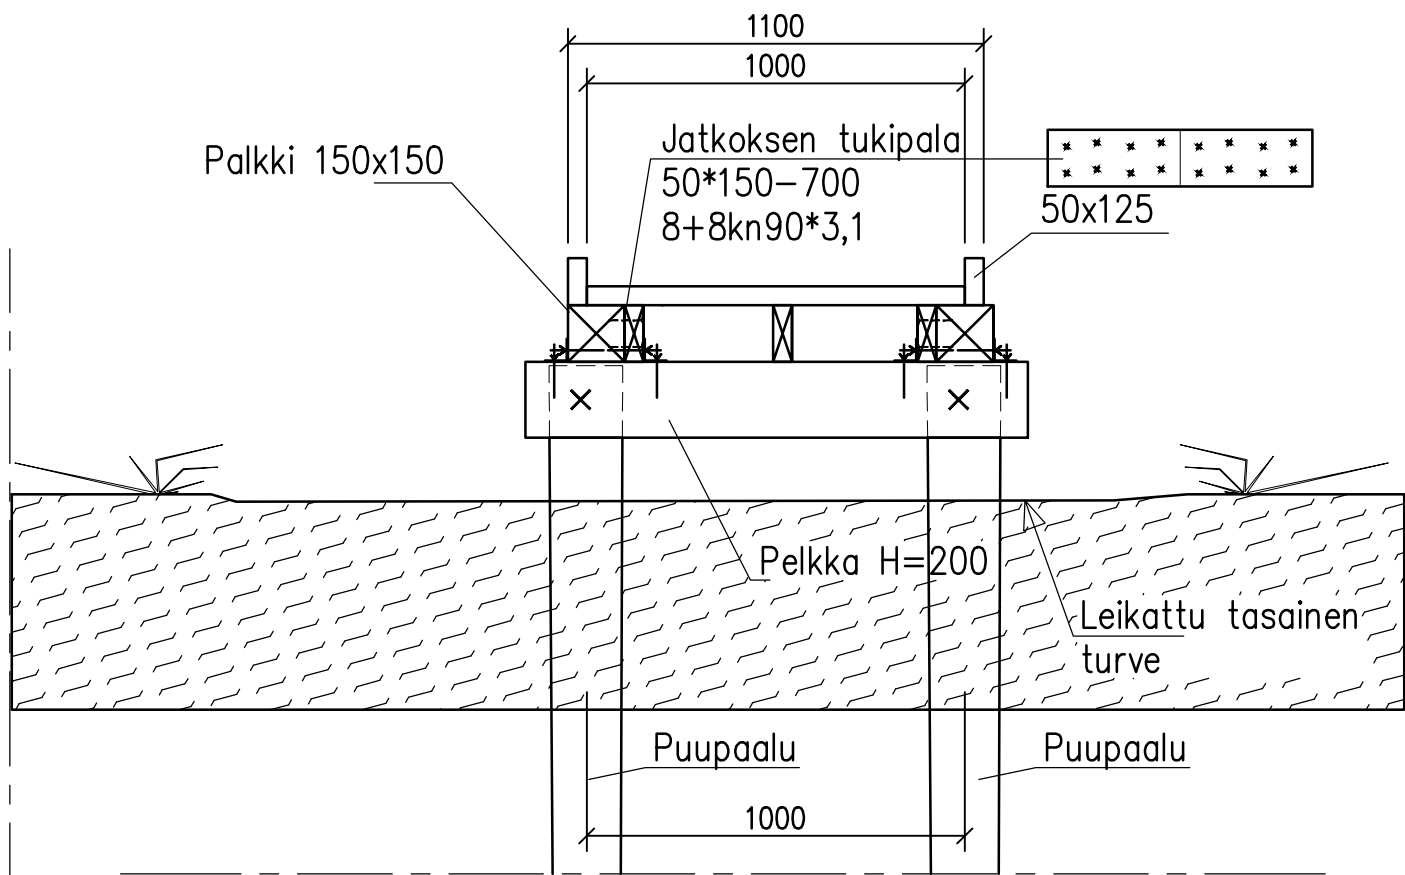


SILLAN POIKKILEIKKAUS C-C
PAALUJEN KOHDALTA 1:20

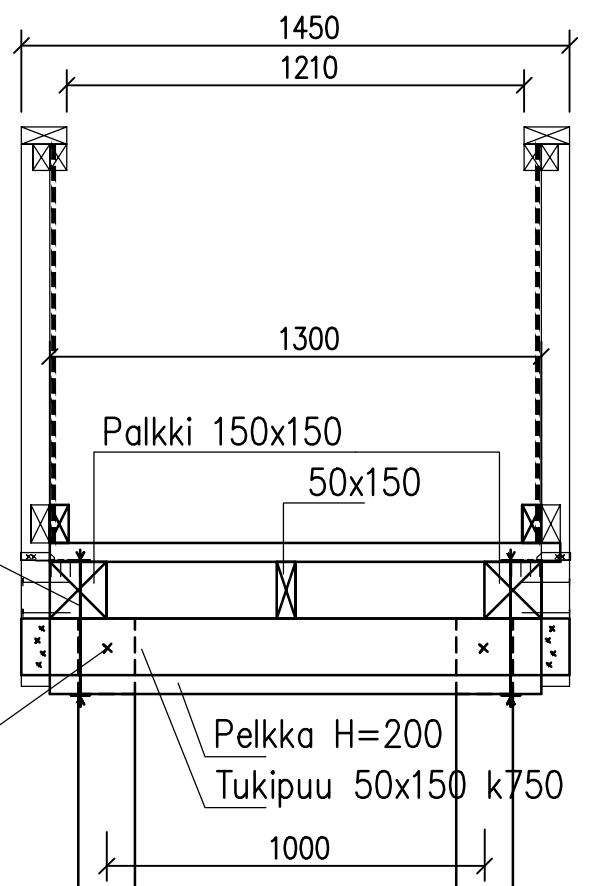


SILLAN JA NÄKÖALA-
KATSELUTASANTEEN KAIDE

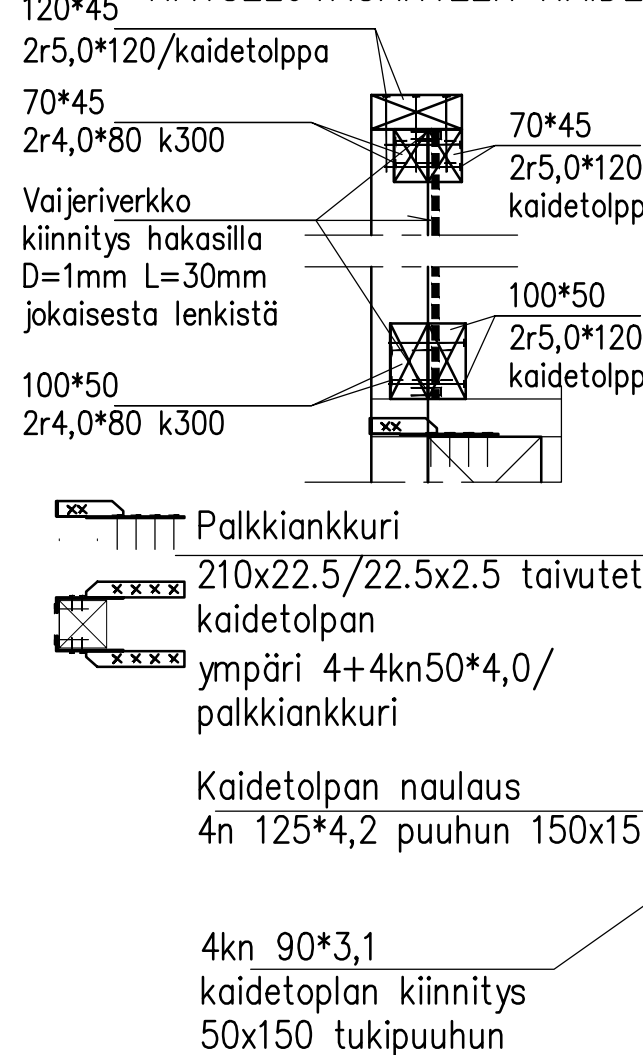


SILLAN POIKKILEIKKAUS C-C
PAALUJEN VÄLILTÄ 1:20

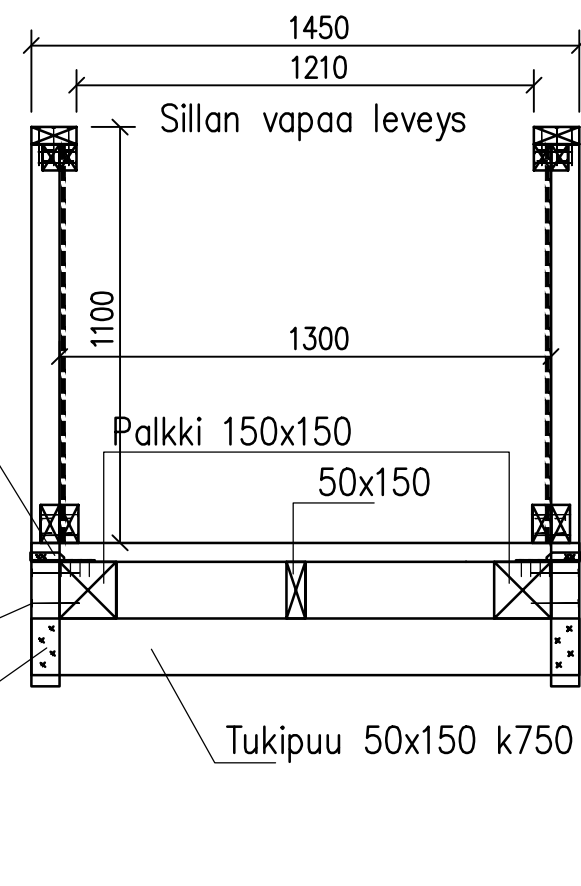


SILLAN PITUUSLEIKKAUS 1:20

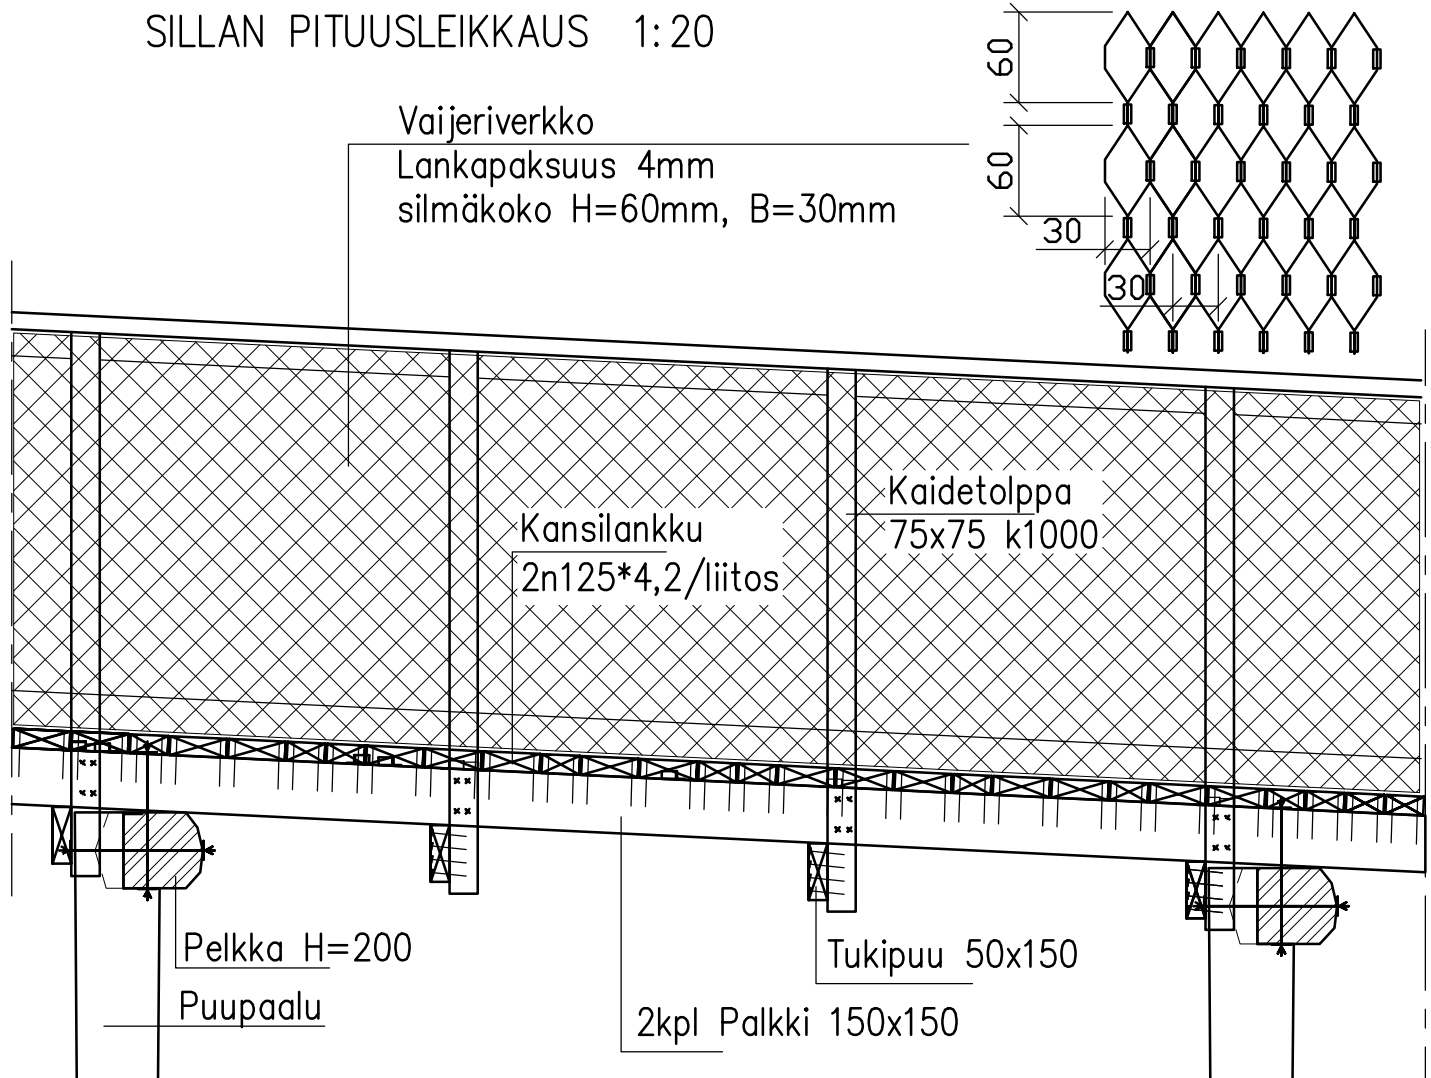


NÄKÖALATASANTEEN LEIKKAUS A-A 1:20
PERIAATELEIKKAUS, PAALUPERUSTUS

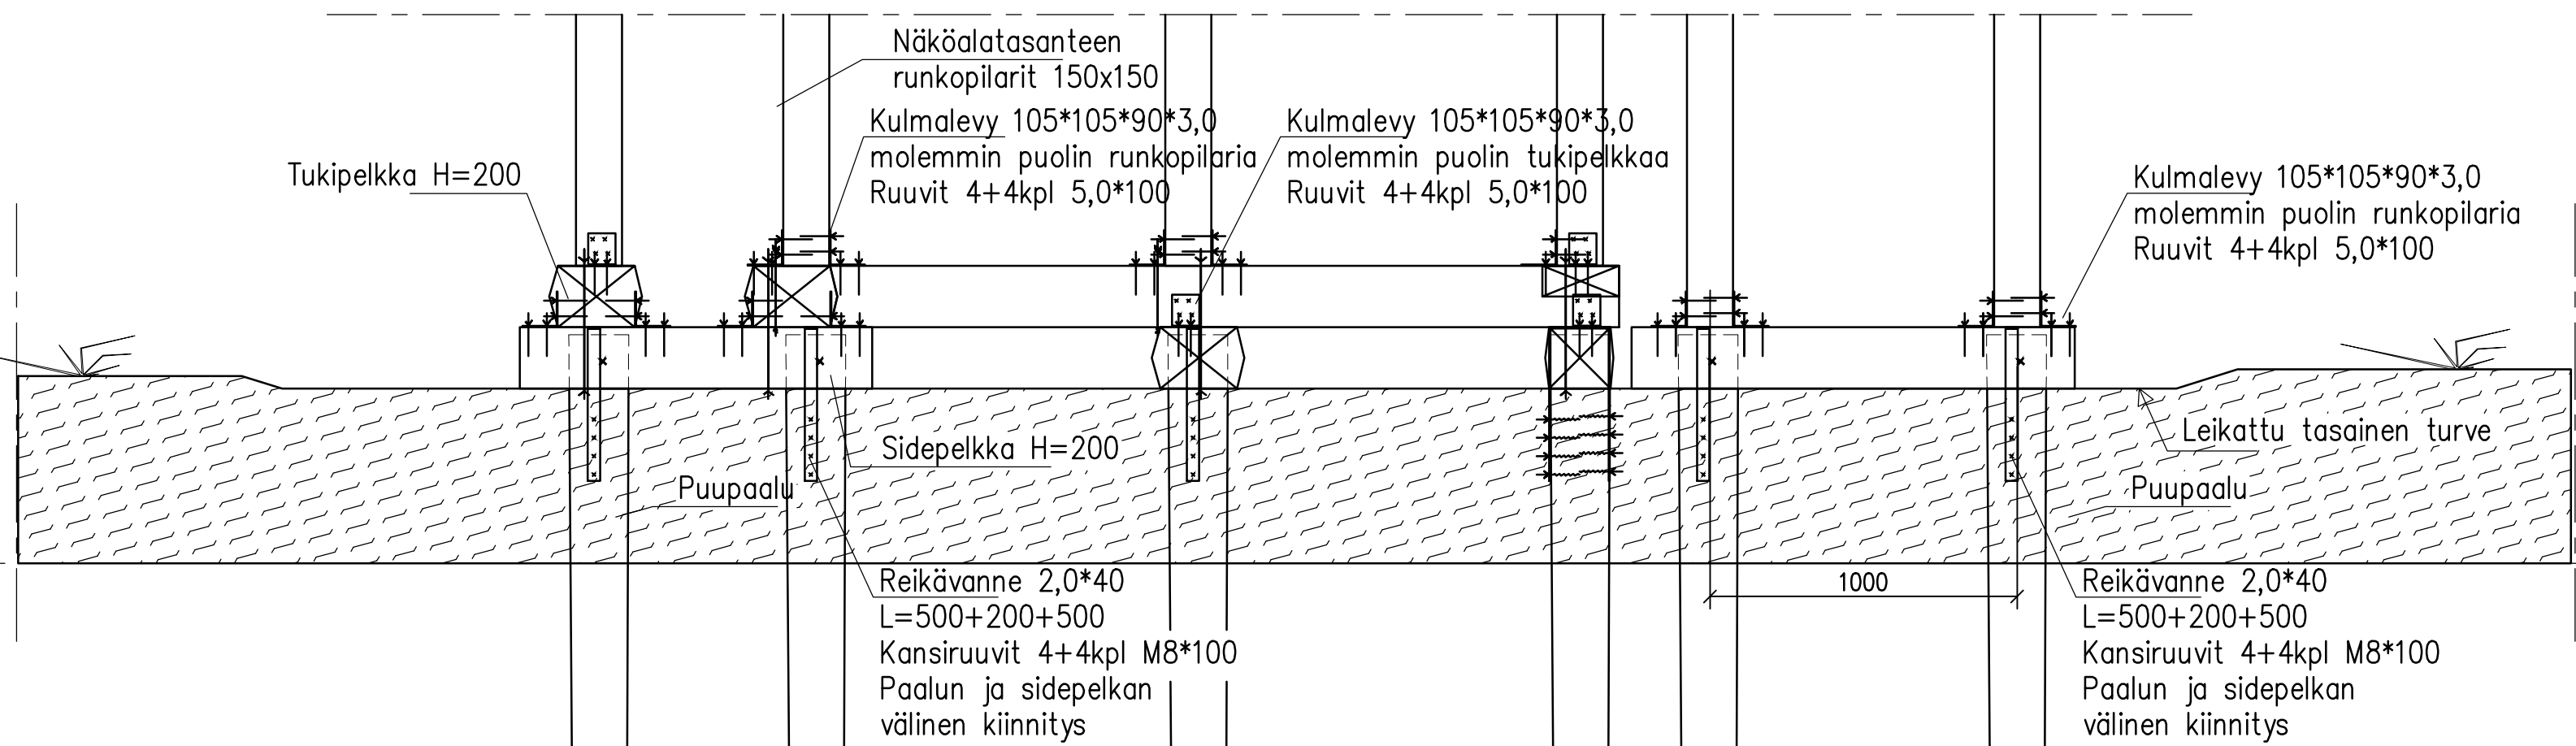


NÄKÖALATASANTEEN RUNKOPILAREIDEN
VINOSITEIDEN YLÄPÄIDENKIINNITYS 1:20

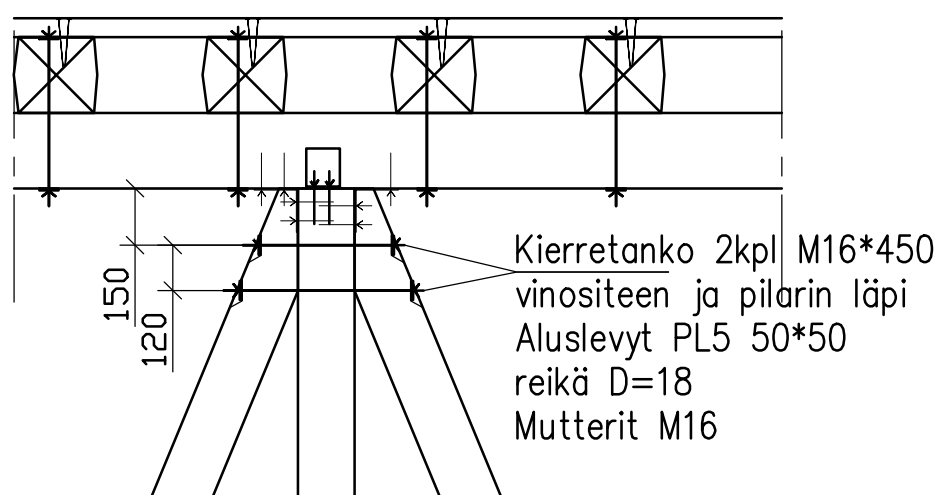

NÄKÖALATASANTEEN RUNKOPILAREIDEN
VINOSITEIDEN KIINNITYS 1:20

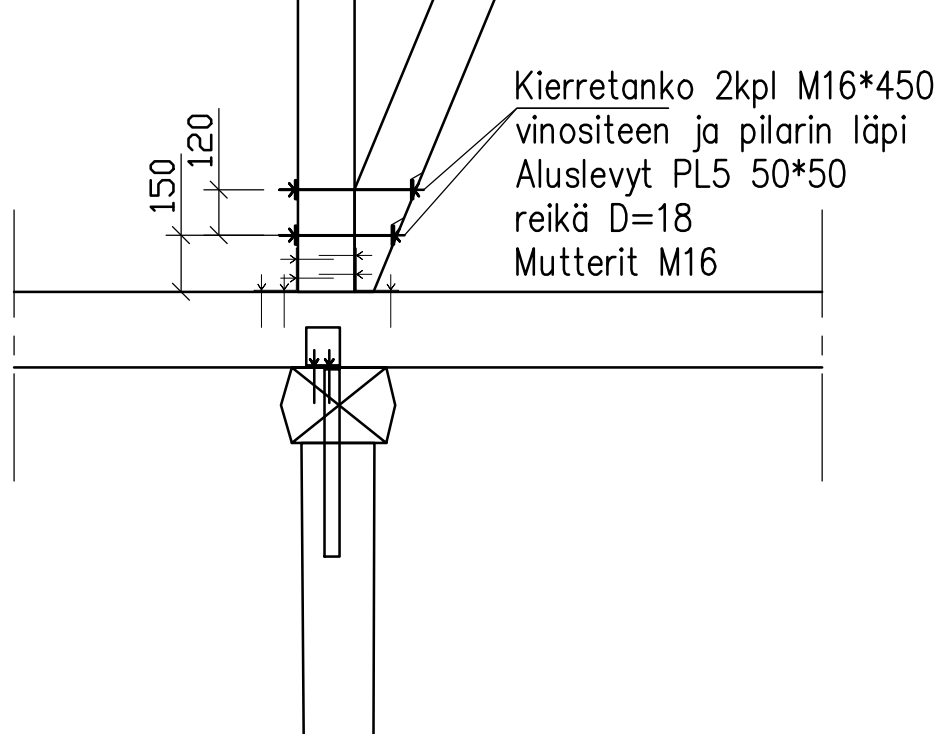

NÄKÖALATASANTEEN LEIKKAUS B-B 1:20
PERIAATELEIKKAUS, PAALUPERUSTUS

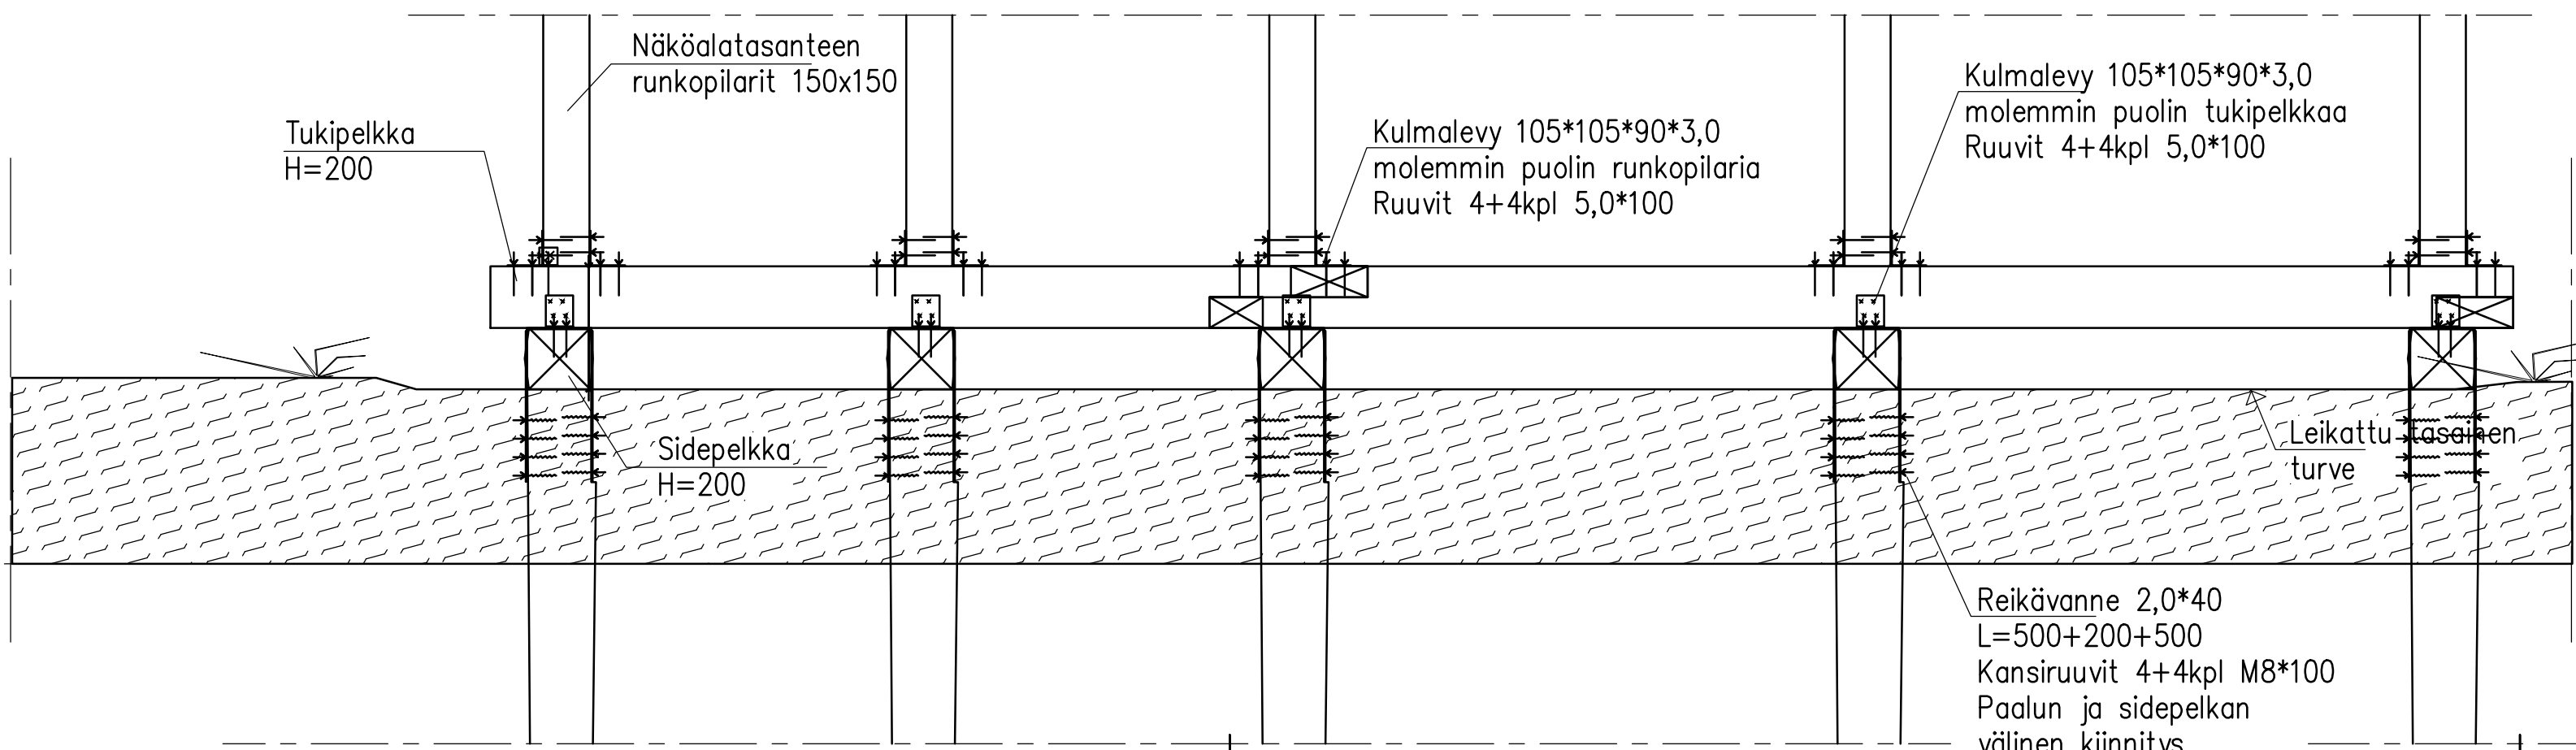

LIITTYVÄ PIIRUSTUKSIIN: SIPTI OY GEO 1513 02, PAALUTUKSEN KARTTA

KOMMENTEILLE

Kaupunginosa/Kylä 1 HYYRÄ	Korttelin Tila 8000	Tontin nro -	Viranomaisen merkintä -
Rakennuksen numero/Rakennusten numerot/Rakennustunnus/Rakennustunnukset -			
Rakennusomistaja UUDISRAKENTAMINEN		Piirustuksen sisältö TUUJULAN KUNTA TUUJULANJÄRVEN NATURA-ALUEEN ESTETÖN REITTI	Juoks.no - Mittakaavat 1:20
spti consulting		Suunnitteluala, työn numero ja piirustuksen numero GEO 1513 07	Muutos -
Spti Oy Pasiininkatu 13, 04200 Kerava 050 569 0991, 040 7558 779		Tiedosto -	Piir. -
Päiväys 20.01.2020		Suunn. Ossi Rintala	
Vastuullinen suunn. Teemu Rähkänen			