




**LINTUTORNI  
PAALUSIJAINNIT JA  
ALAPELKKATASO (+38.2) 1:25**

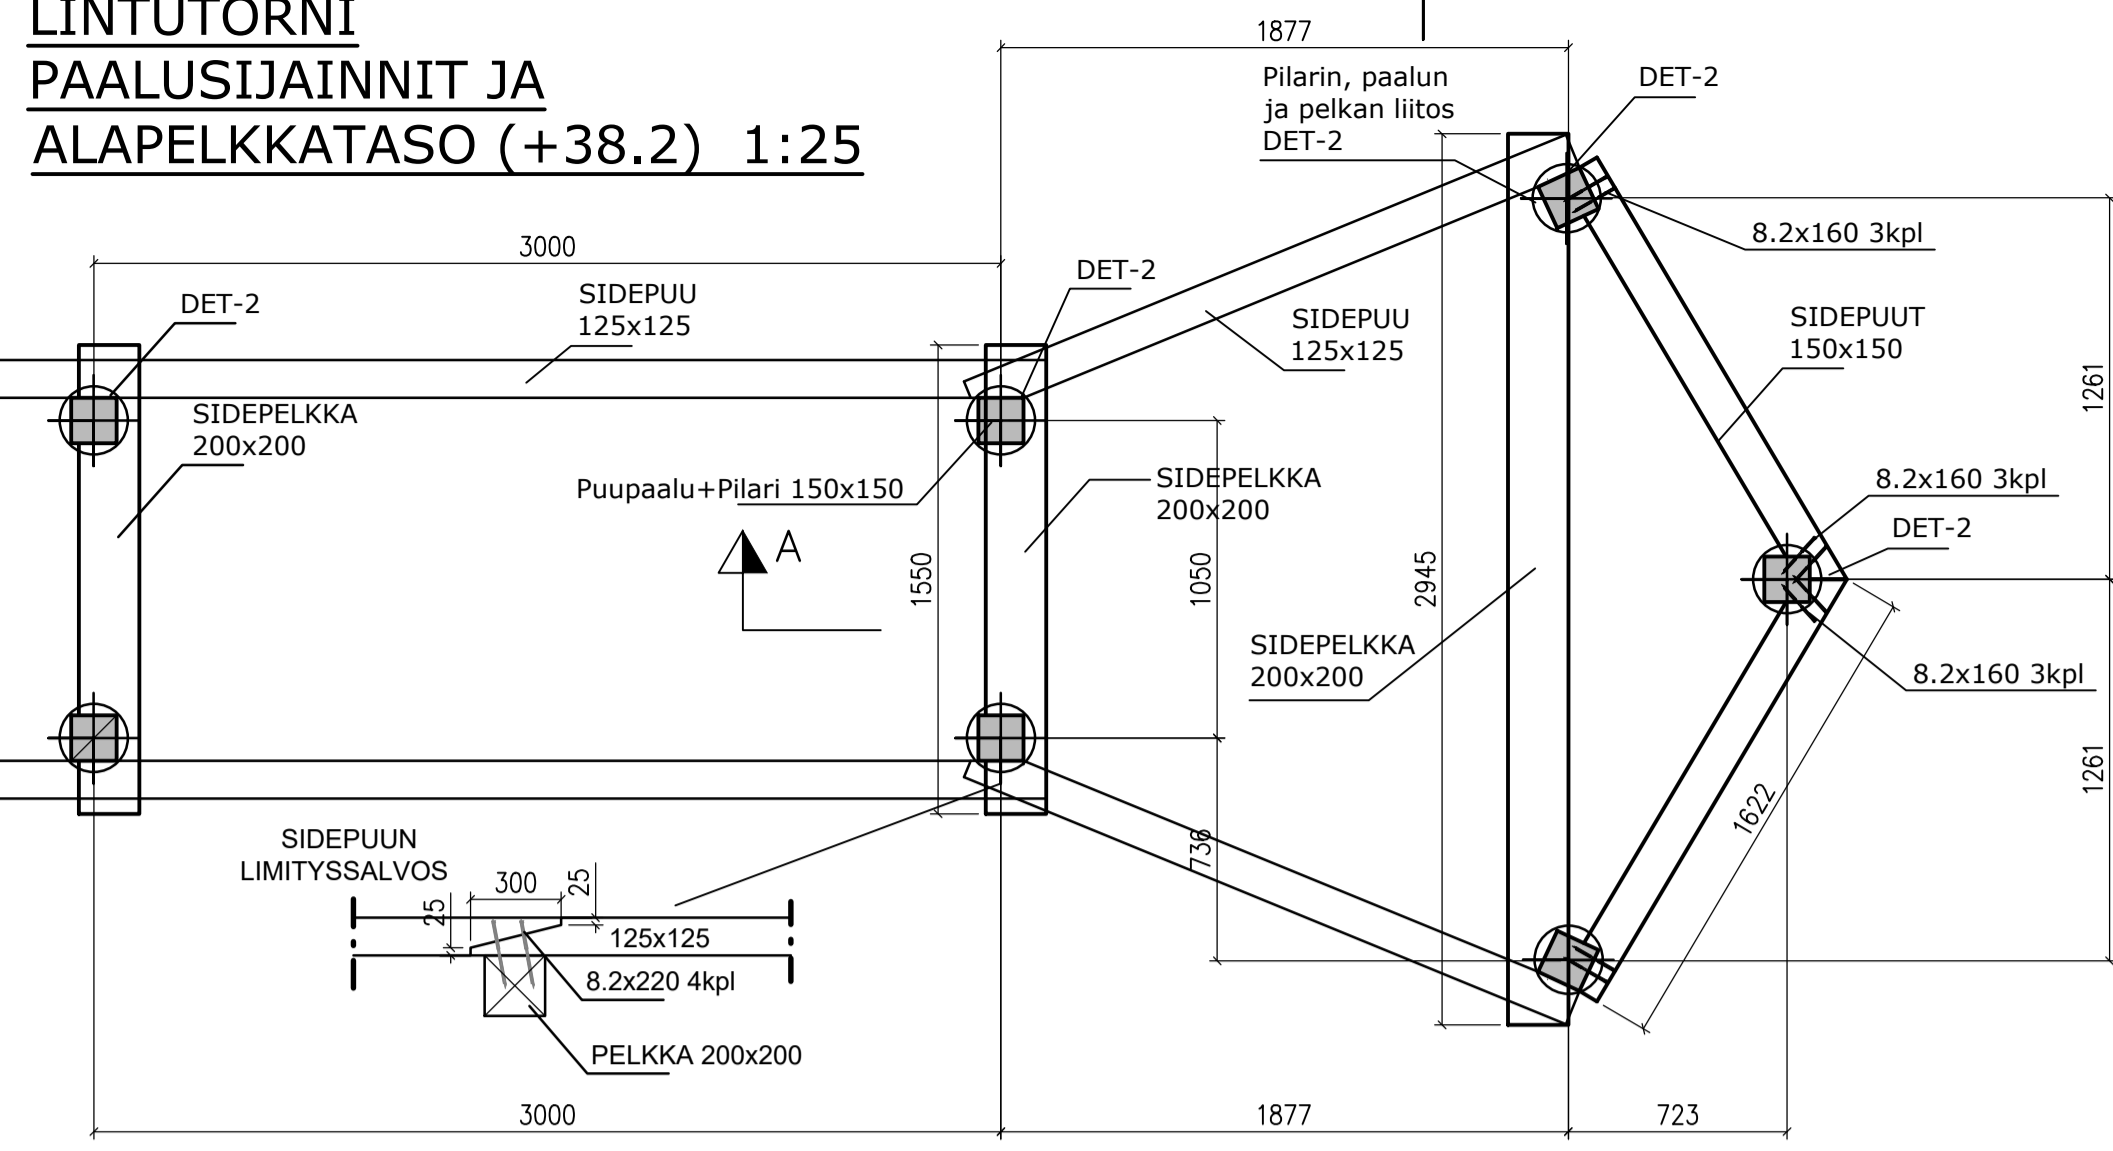

**LINTUTORNI  
KESKIPELKKATASO (+39.9) 1:25**

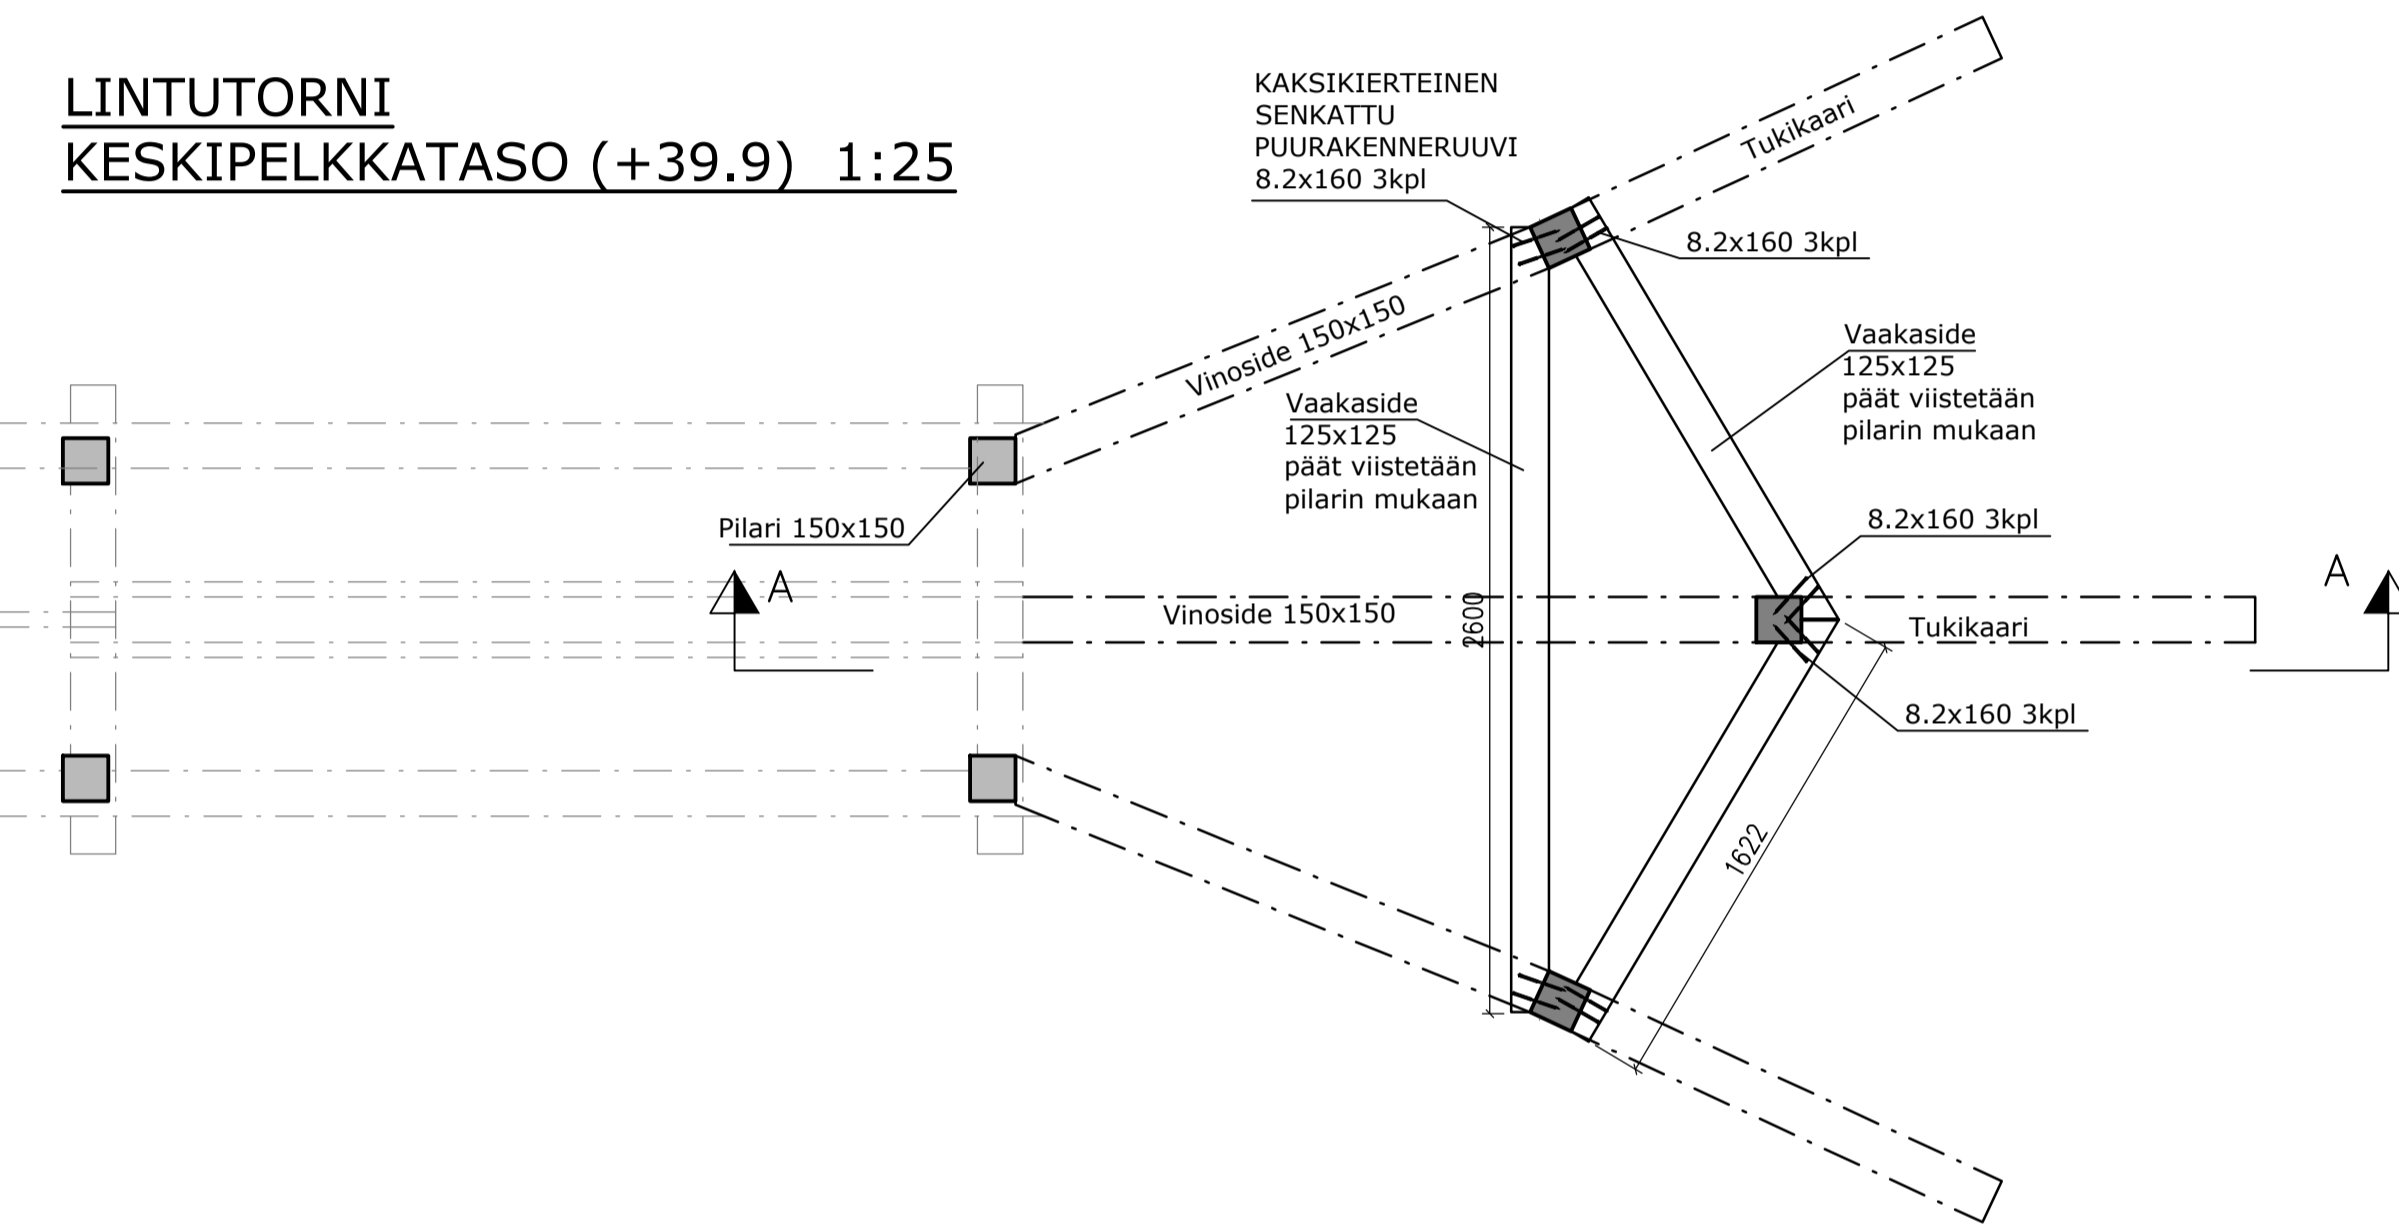


**LINTUTORNI  
YLÄTASO (+41.6) 1:25**

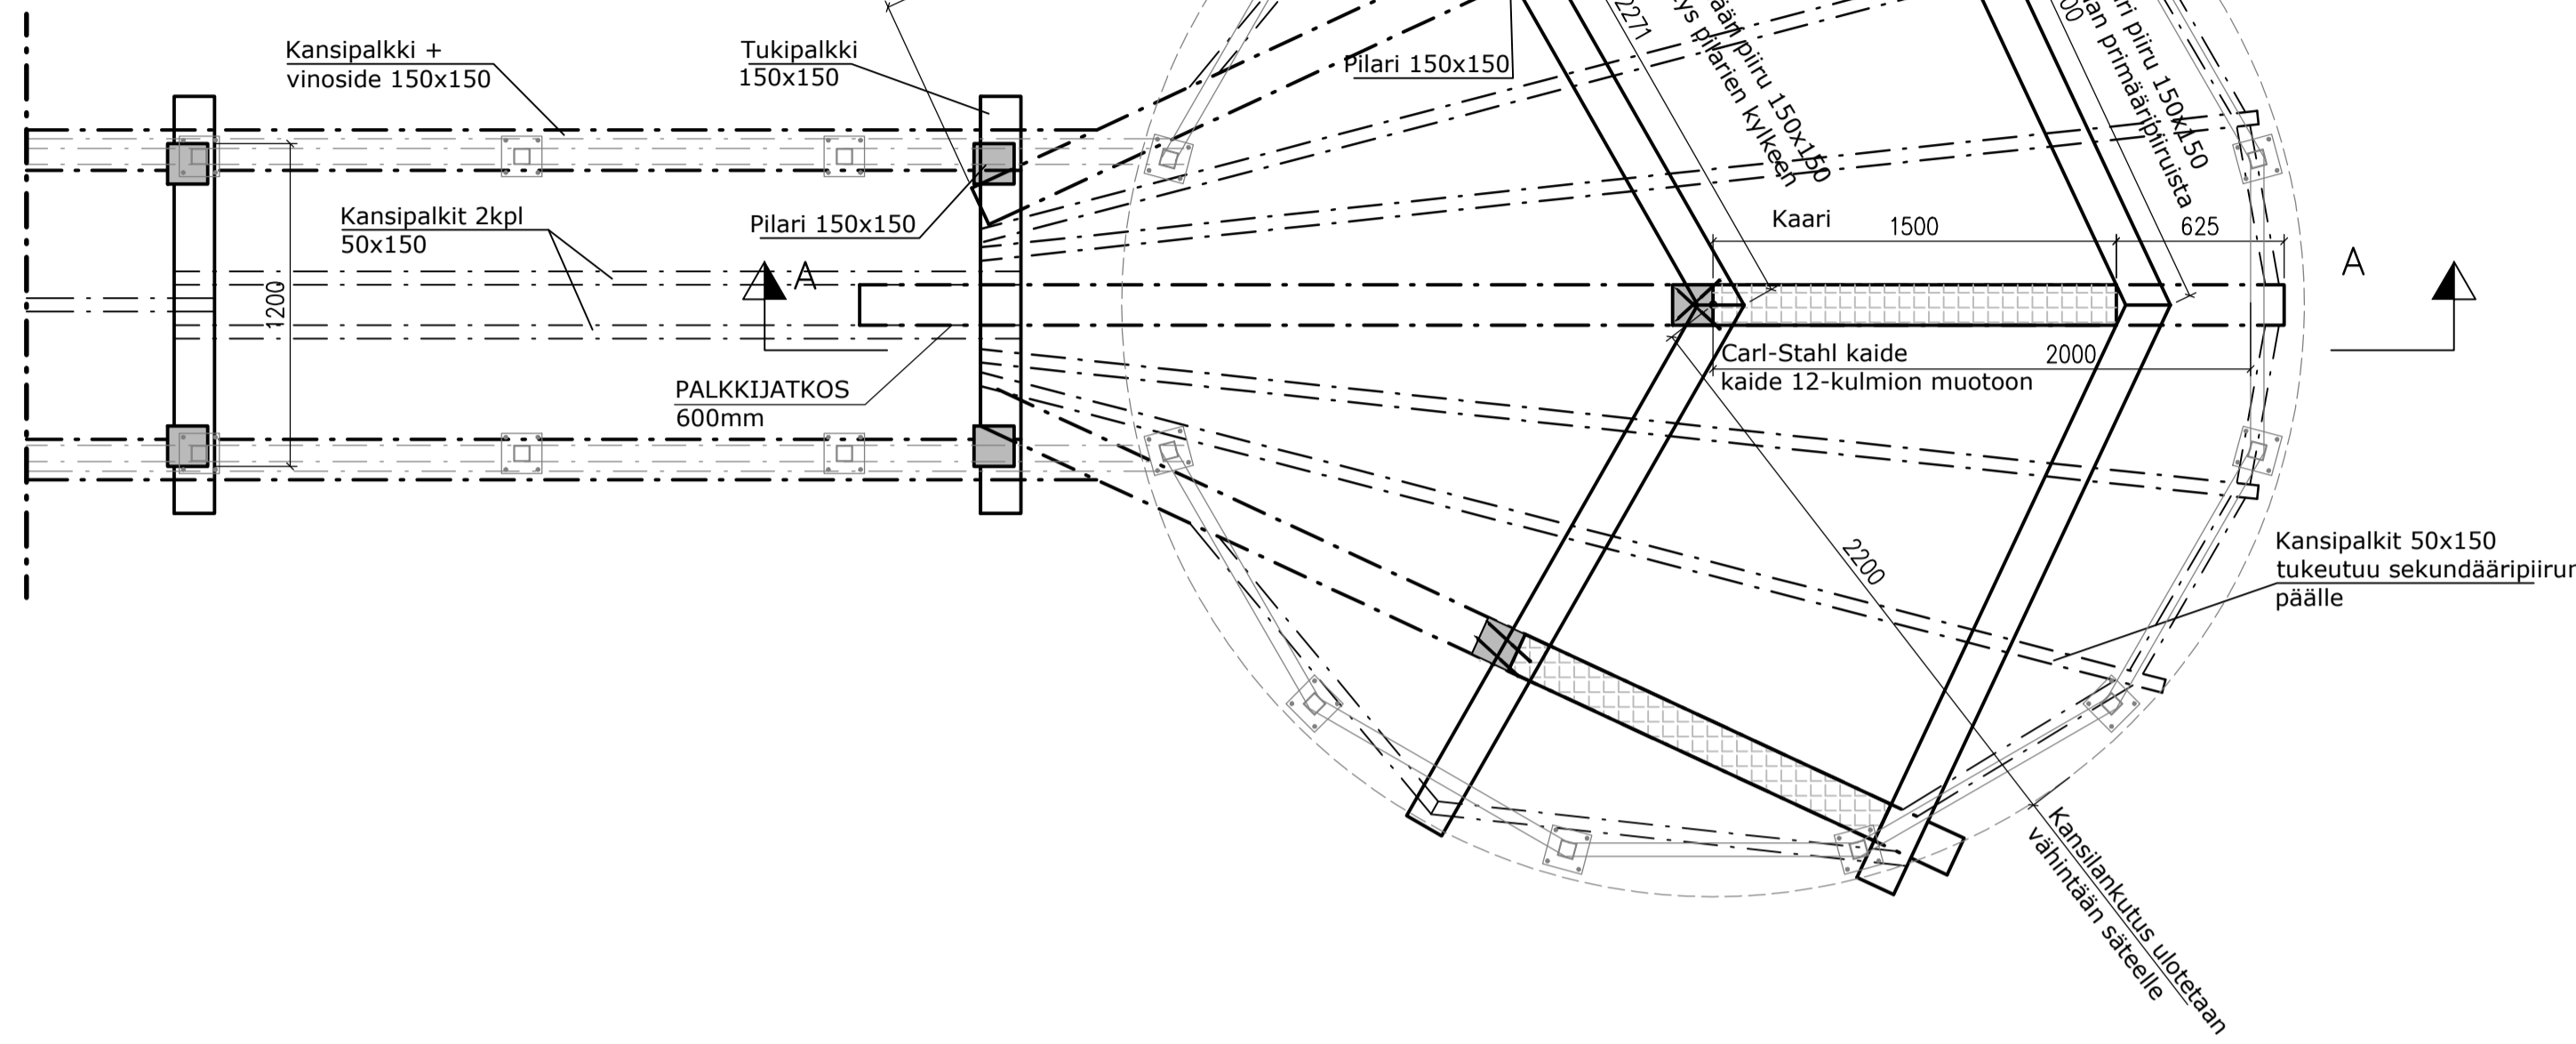

**LUISKA 1:20**

**LINTUTORNI  
LEIKKAUS A-A 1:25**

PUURAKENNERUUVIT  
KAKSIKIERTAINEN SENKÄTTU PUURAKENNERUUVI (esim. SFS  
WT-T tai Simpson SWT tai Essve ET-T tai vastaava)

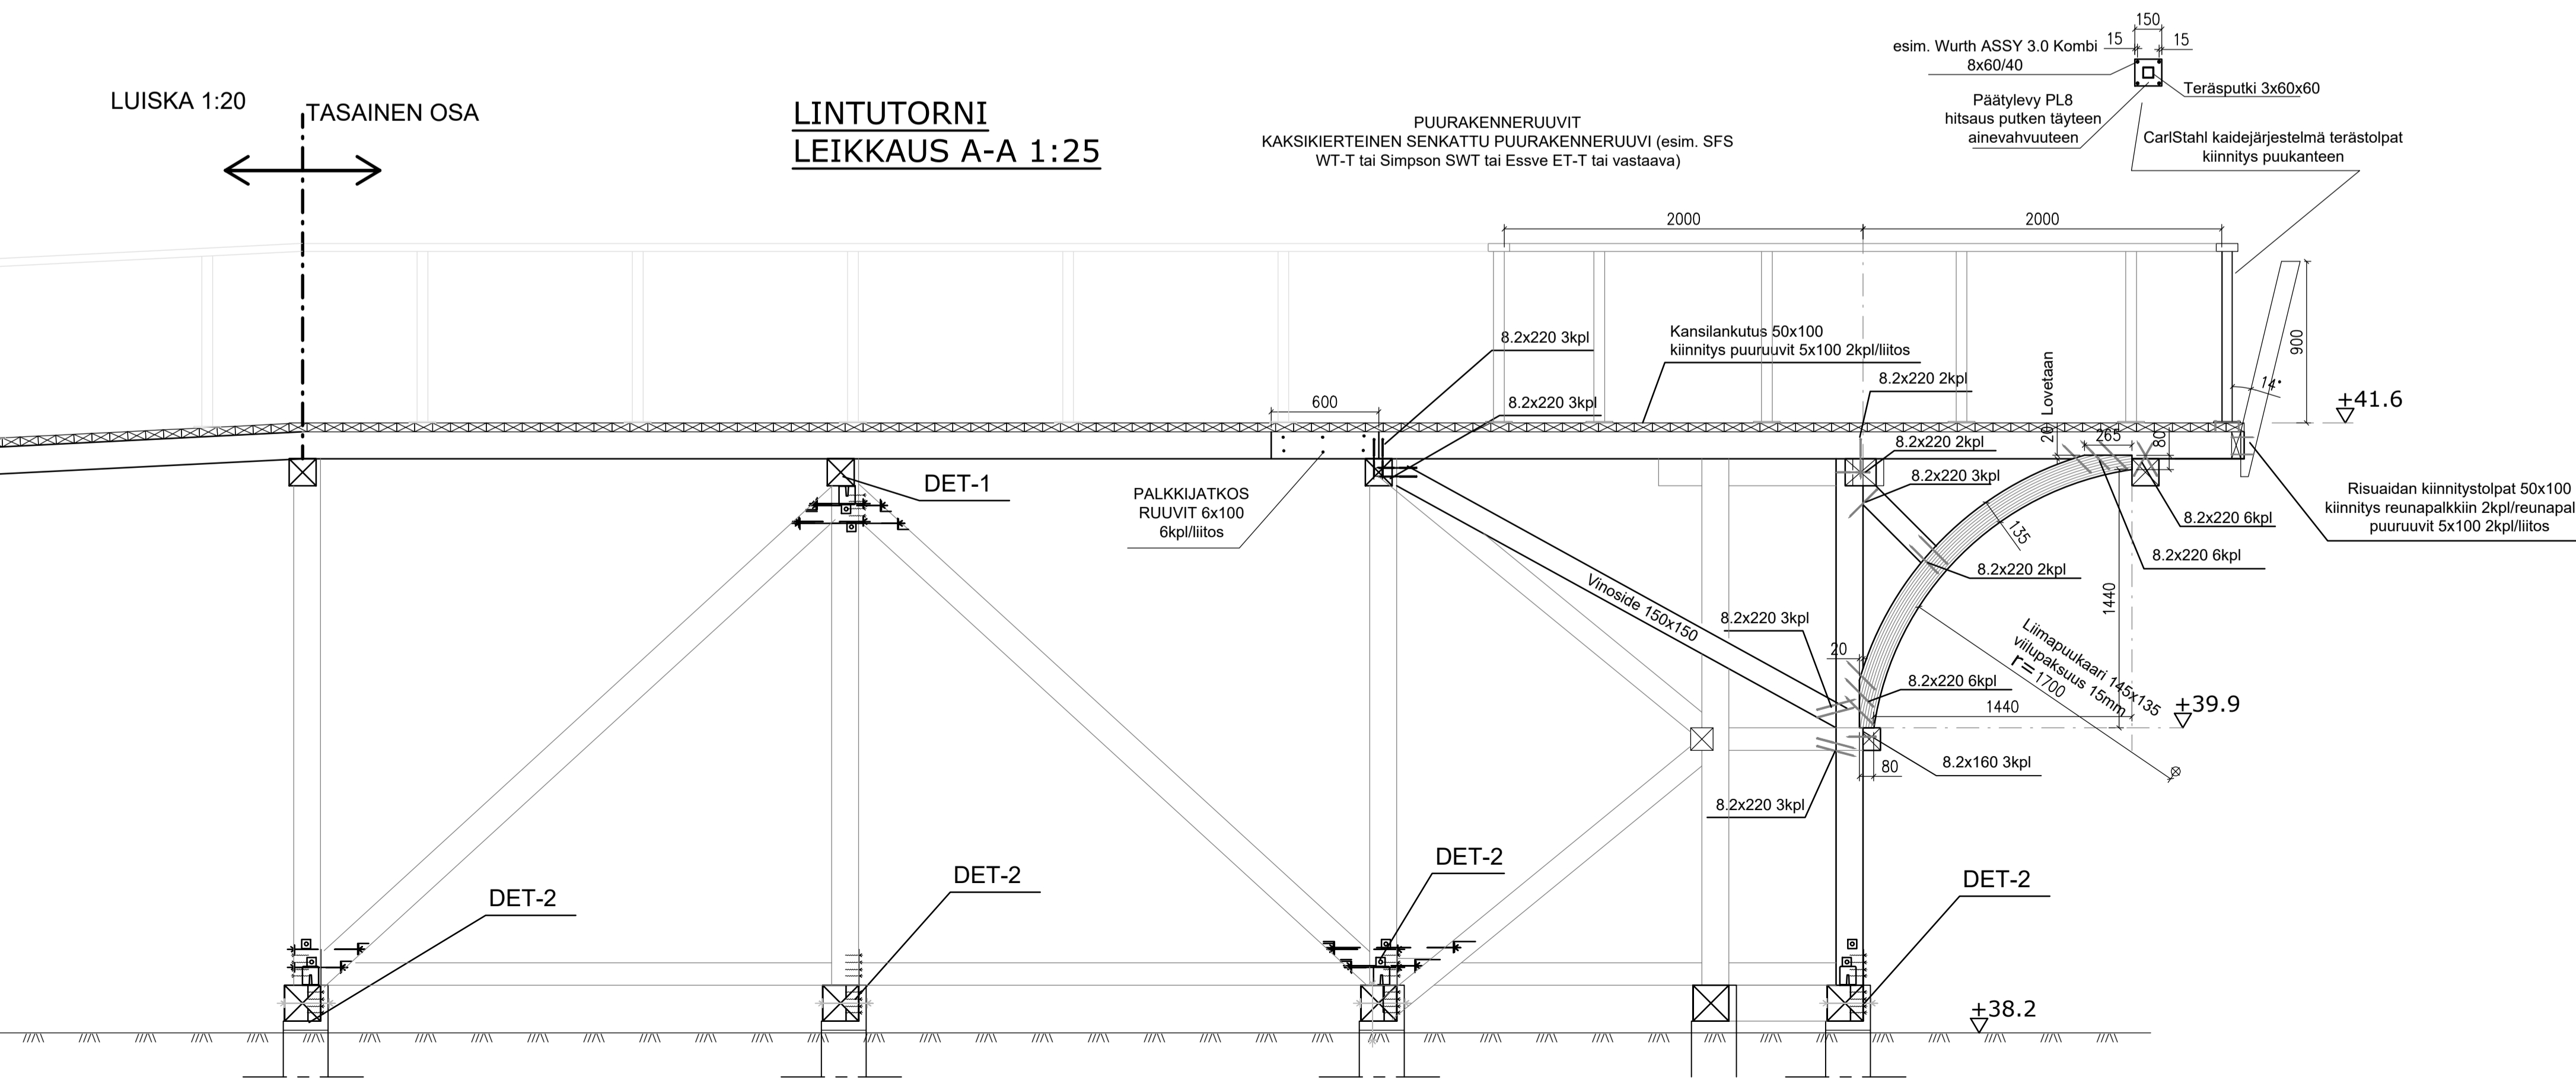

RAKENTEIDEN KÄYTTÖIKÄ 15v.

PUUPAALUT LUJUUSLUOKKA C30 KÄYTTÖLUOKKA 3, PAINEKYLLÄSTETTY SFS 3974 LUOKKA A, SAHATAVARA LUJUUSLUOKKAN C24 MUKAISTA PUUTAVARAA, KÄYTTÖLUOKKA 3, PAINEKYLLÄSTETTY SFS 3974 LUOKKA A, KIINNITYSLEVYT, PULTIT, MUTTERIT, ALUSLEVYT, KANSIRUUVIT, PUURUUVIT JA NAULAT KUUMASINKITYYÄ TERÄSTÄ TAI RUOSTUMATONTA TERÄSTÄ 1.4301 TAI 1.4401

TERÄSOSIEN LUJUUS S355  
PULTTIEN JA MUTTEREIDEN LUJUUSLUOKKA VÄHINTÄÄN 5.8  
KUUMASINKITYS TERÄSLEVYLLÄ JA TANKO-OSILLA 100mikrometriä, SFS-EN ISO1461  
KUUMASINKITYS KIERTISTETYLLÄ KIINNITYSOSILLA 60mikrometriä, SFS-EN ISO10684

Rev A 2.8.2021 Ville Salo, Lintutornin geometria muutettu

Kaupunginosa/Kylä	Korttelit/Tila	Tontti/rno	Viranomaisen merkintä
1 HYYRYLÄ	8000	-	-
Rakennuksen numero/Rakennusten numerot/Rakennustunnus/Rakennustunnukset			
Rakennusluokitus	Rakennuksen nimi	Juoks.no	
UUDISRAKENTAMINEN	POHJARAKENNEPIIRUSTUS	1:50	
Kohde	PIIRUSTUKSEN SISÄLTÖ	Mittakaavat	
TUUSULAN KUNTA	LINTUTORNIIN RUNKORAKENTEET		
TUUSULANJÄRVEN NATURA-ALUEEN	PAALUSIJAINNIT, PYSTY- JA		
ESTEETÖN REITTI	VAAKARUNKO, VINOSITEET		
sipti consulting	Suunnittelija, työn numero ja piirustuksen numero	Muutos	
Sipti Oy	GEO 1513 05	A	
Paasikivenkatu 13, 04200 Kerava	Tiedosto		
010 560 0991, 040 7558 779	Piirt.		
Päiväys 23.11.2020			
Suunn. Ossi Rintala			
Vastuullinen suunn. Teemu Rahikainen			