




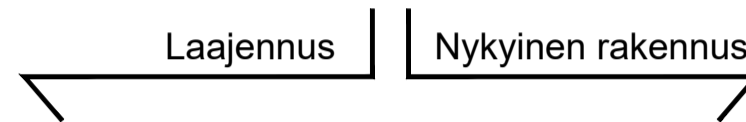



Julkisivu koilliseen

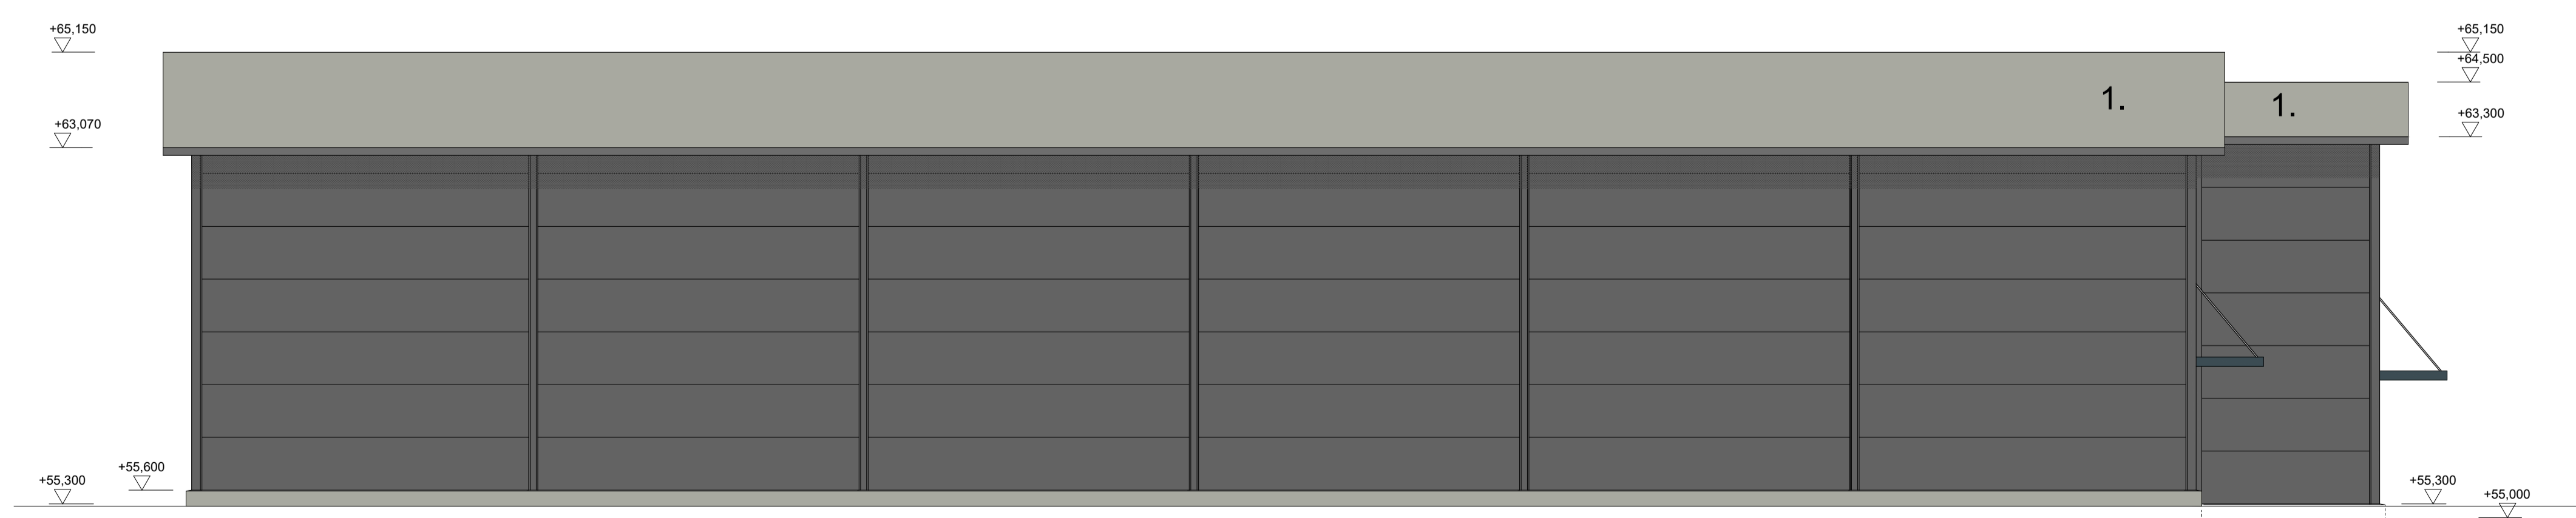


Julkisivu lounaaseen

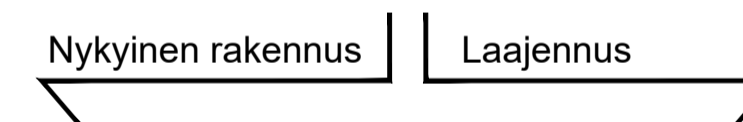

Julkisivu kaakkoon

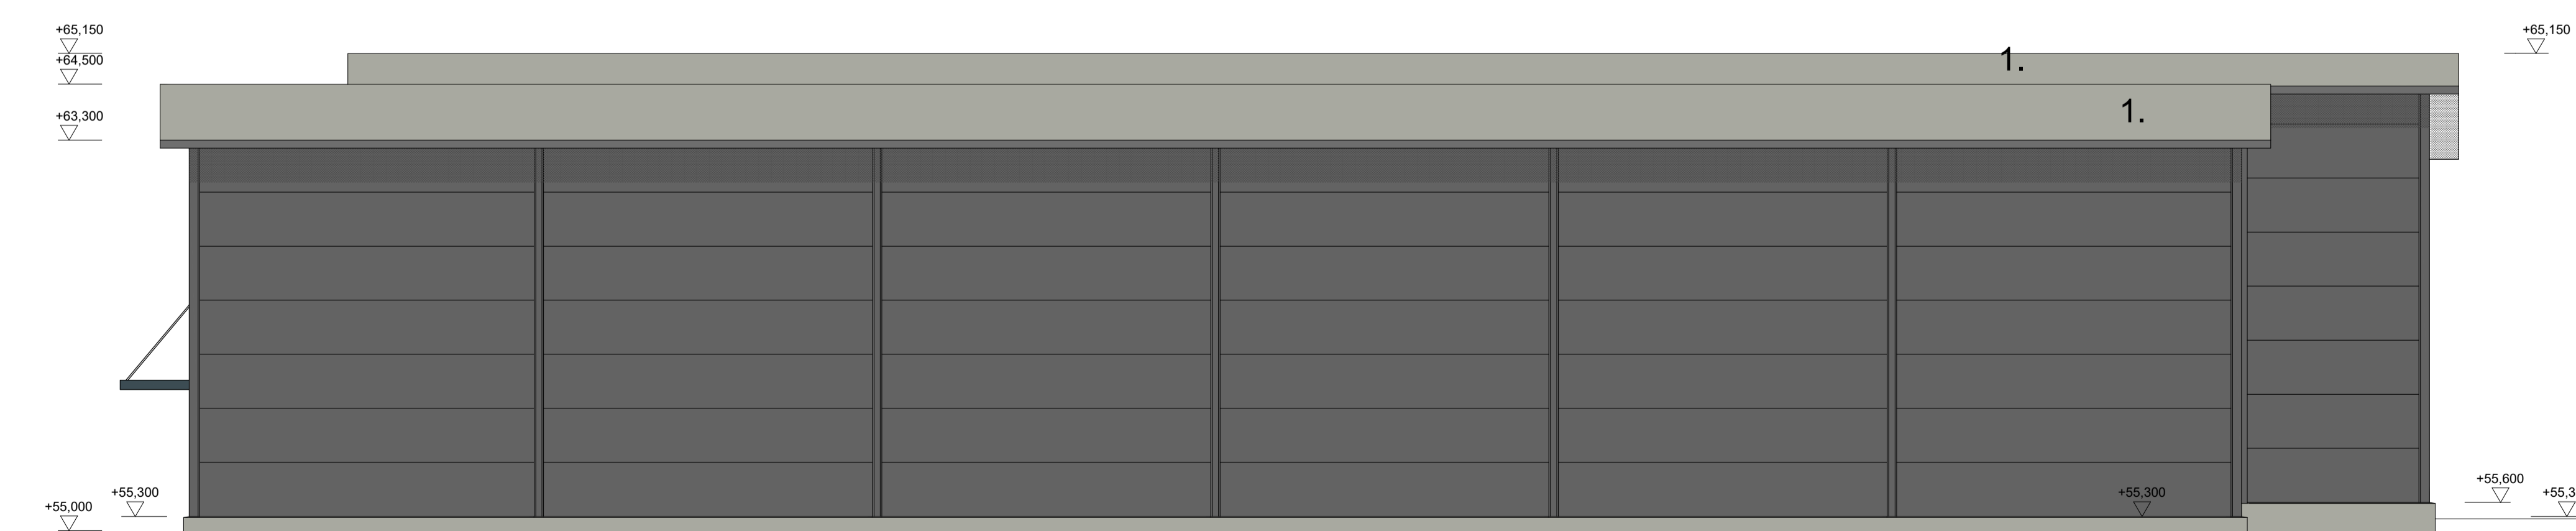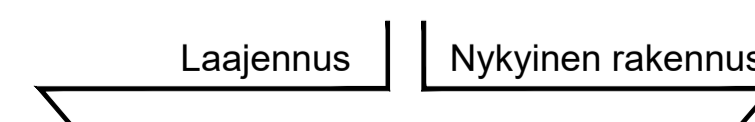

Julkisivu luoteeseen

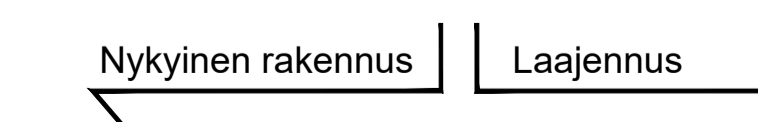

JULKISIVUMATERIAALIT

1. pvc-kate, hamaa
2. muovipinoitettu pelti, RAL 7024 / RR23, tumman harmaa
3. eristetty elementti, prof. peltipinta RAL 7024 / RR23, tumman harmaa
4. eristetty elementti, prof. peltipinta RAL 1002 / RR24, tumman keltaisen
5. ulko-ovet ja ikkunat, AL / teräs RAL 7024 / RR23, tumman harmaa

| | | | |
|--|--|--|--|
| Koosa Kyllä 1 HYRYLÄ | Korttelitila YU-2 8124 | Tontti/Rinno | Viranomaisen arkkitehtimerkintäjä varten |
| Rakennustoimengido LAAJENNUS | Pääpiirustus | Piirustuksen nimi ja osalle | Juokse.n:o S/S |
| Rakennuskohteen nimi ja osoite Tuusulan Urheilukeskus Voimistelu- ja mailapelihalli Kilpailukuja 4, 04300 Tuusula | Piirustuksen sisältö JULKISIVUT | Mittakaavat | 1:100 |
| Suunnittelijan nimi, päivitys ja aikakaus arkmill | ARKKITEHTITOIMISTO OY R. MILLI Suunnittelu- ja suunnittelu 04.03.2021 | Suunnittelun, työn numero ja piirustuksen numero | Muutos ark TUP 105 |