


LAUSUNTO YMPÄRISTÖLUPAHAKEMUKSESTA, POPPARI OY
NUMMITIE 91, 04370 TUUSULA


LÄHESTYMISKARTTA




OTE MAAKUNTAKAAVOJEN YHDISTELMÄKARTSTA

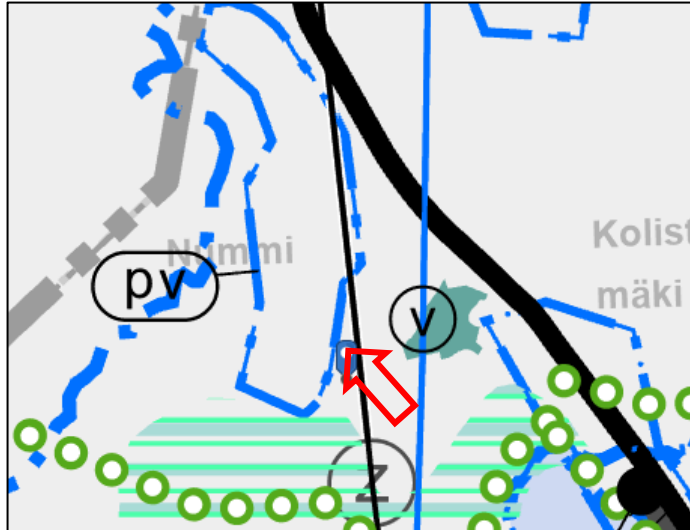


OTE NAHKELA-SIIPPOO-RUSUTJÄRVI
OSAYLEISKAAVA 2026 (UYK 22.6.1998)

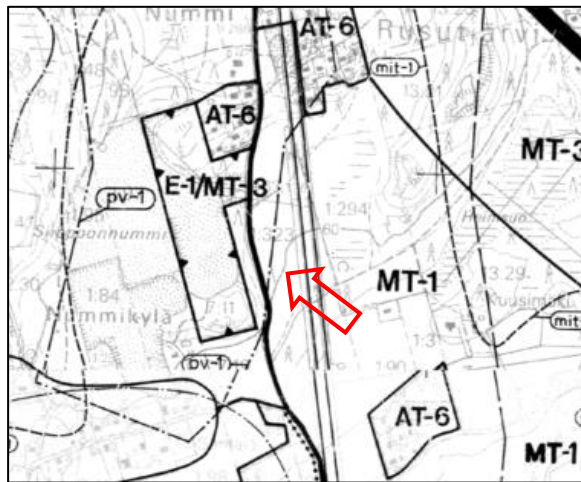

OTE TUUSULAN YLEISKAAVASTA 2040 (EHDOTUS)

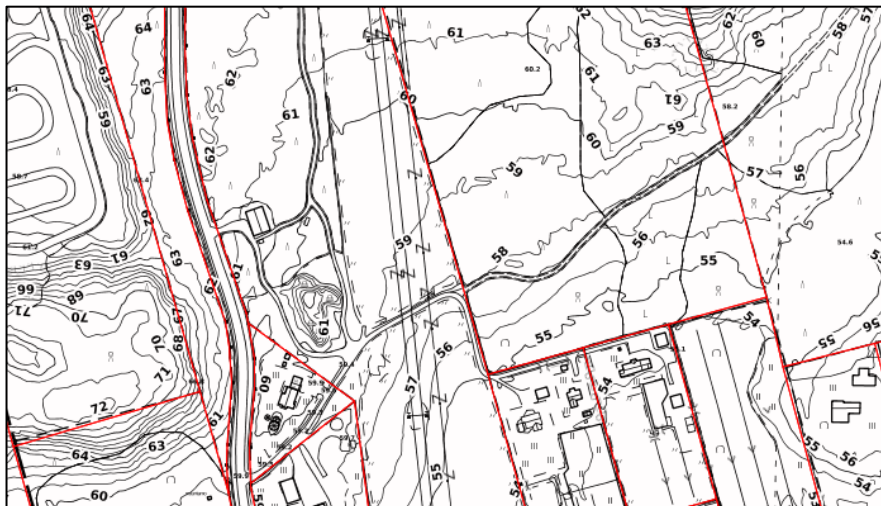

OTE POHJAKARTASTA JA
KIINTEISTÖRAJAT

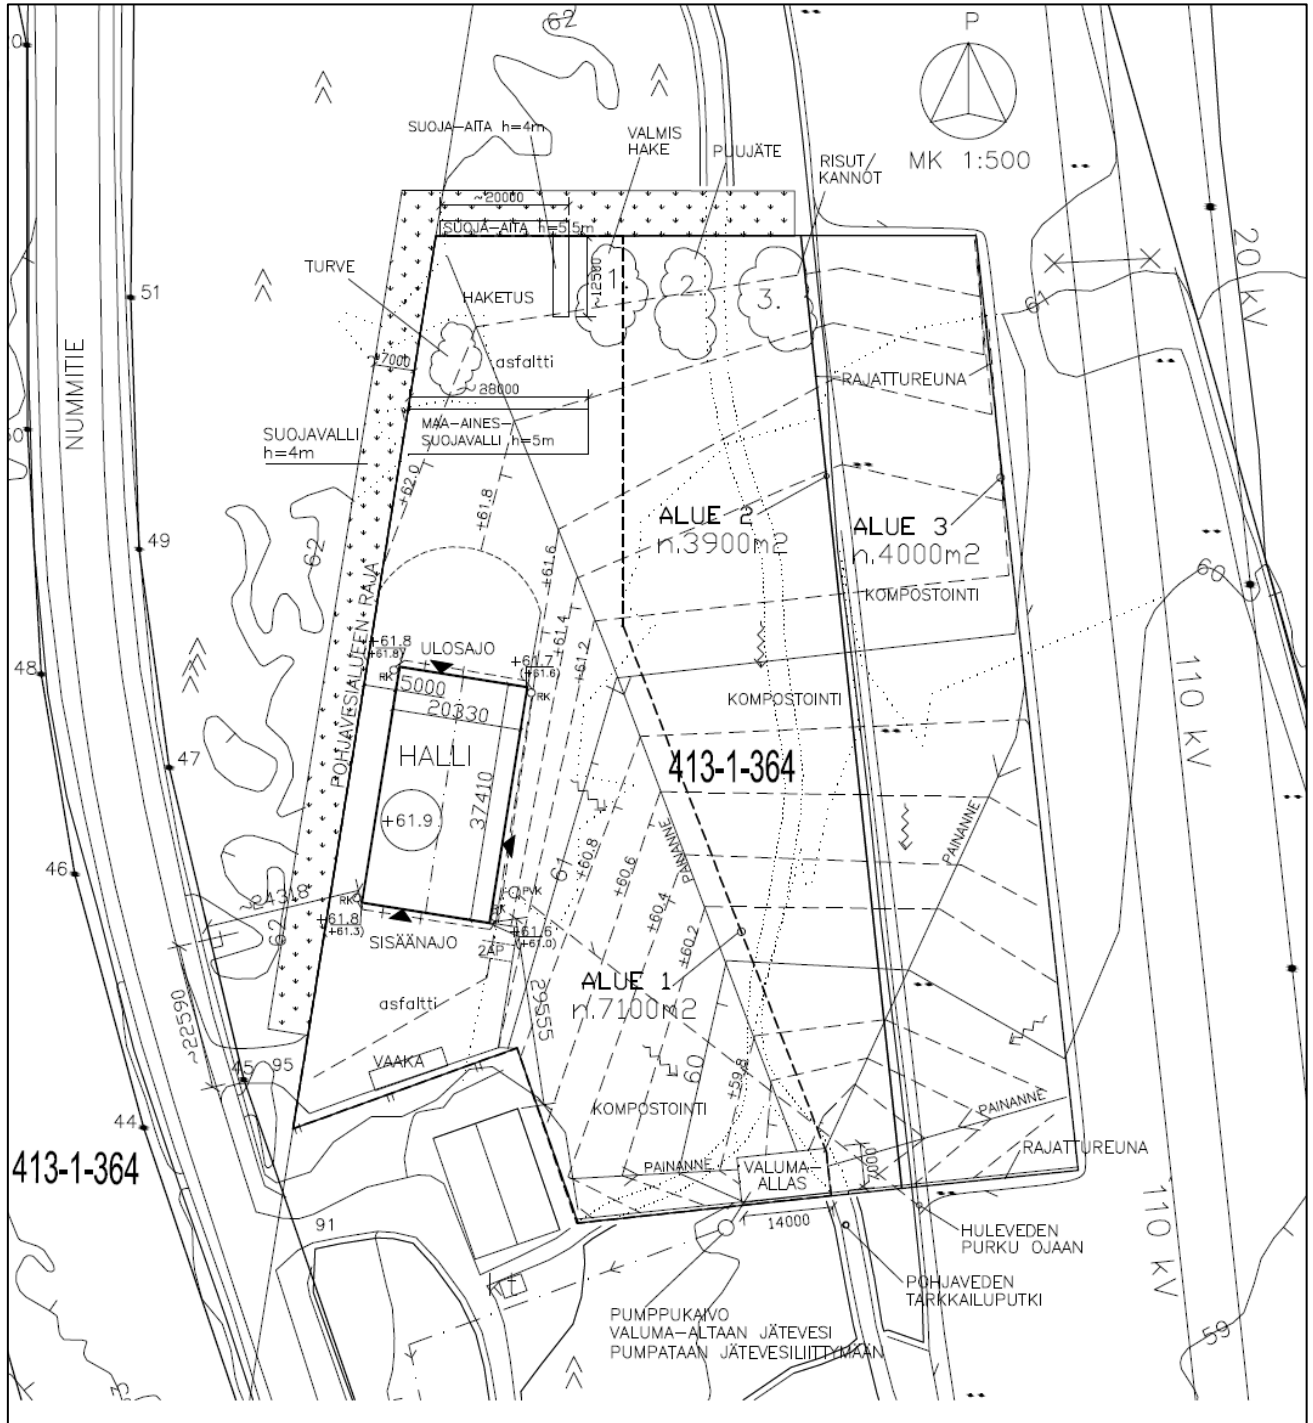

Merkkien selitykset:

- Suojavalli
- Korkeuskäyrä 20 cm välein
- Rännikaivo
- Perusvesikaivo
- Pintaveden laskusunta (maanpinnan kaltevuuden suunta)
- Painanne tai oja, joka ohjaa veden siirtymistä hallitusti

Kiinteistö liitetään kunnan paineviemäriin.

Pintavedet:
Maanpinnan kallistukset sokkelista pois päin. Kattovedet johdetaan syöksytörmien kautta rännikaivoihin, joista vesi johdetaan perusvesikaivoon ja sieltä tilan avo-ojiin.

Huleveden näyteenotto ja mittaus:
Huleveden näyte otetaan valuma altaasta ennen veden pumppaamiseen menoa. Pumppaamon jälkeen on viirtausmittaus kaivo pumpattun veden määrän laskentaa varten.