


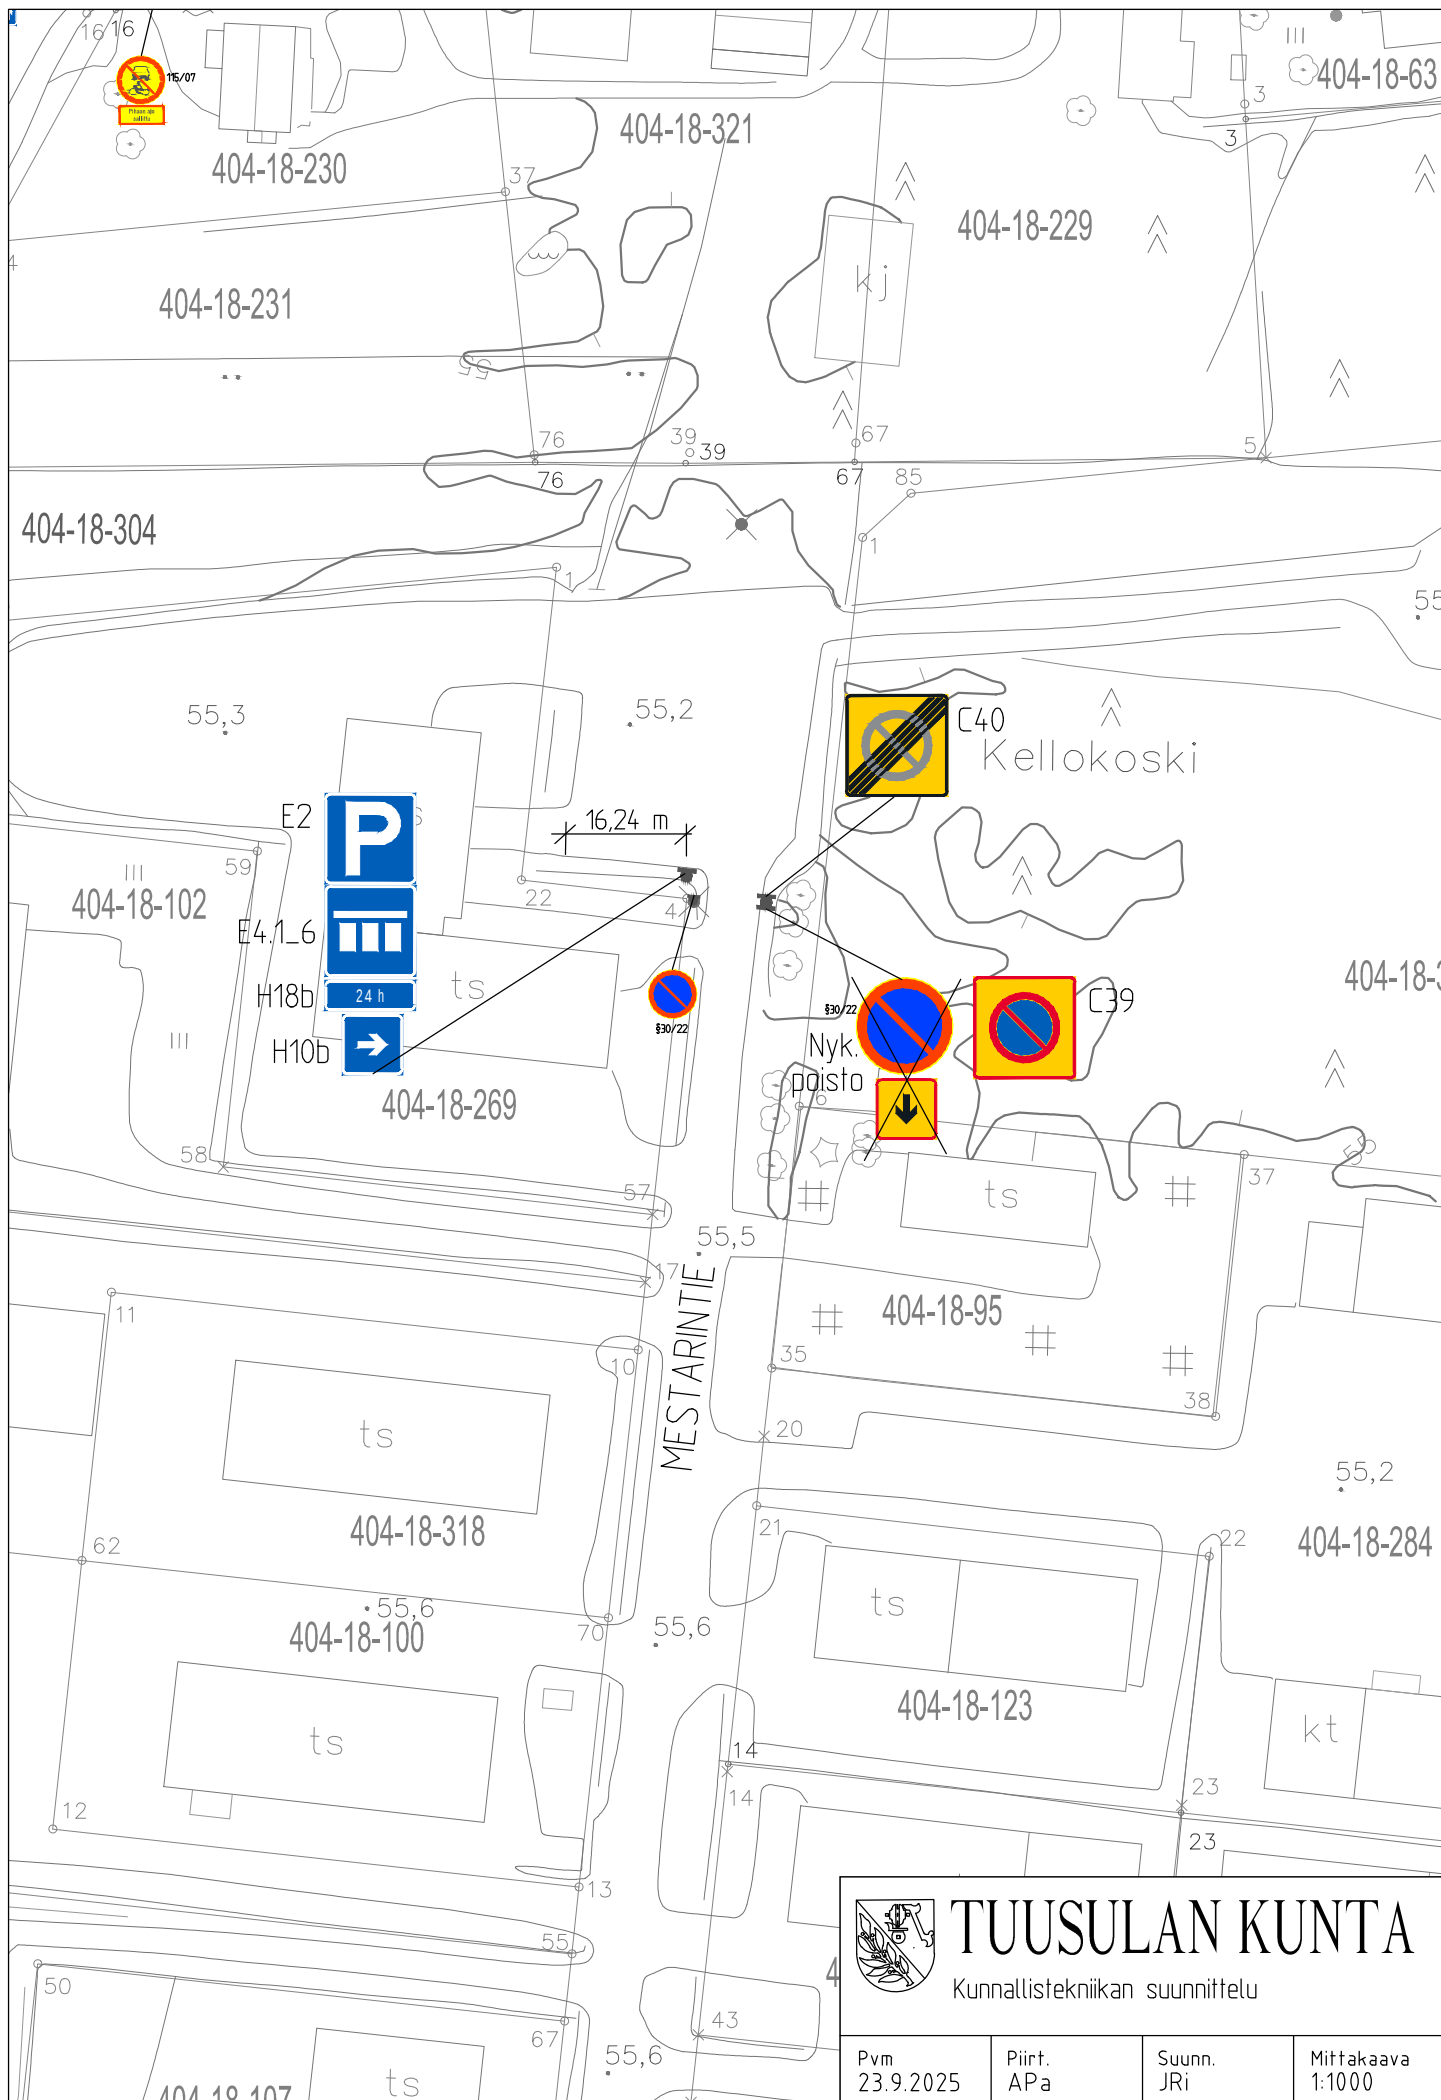



TUUSULAN KUNTA

Kunnallistekniikan suunnittelu

Pvm 23.9.2025	Piirt. APa	Suunn. JRi	Mittakaava 1:1000
------------------	---------------	---------------	----------------------