

Havainnekuva 1:2000

100 m



Hyrylän liike- ja palvelukeskus

KAAVAN VIITEAINEISTO
05.11.2021

parviainen
ARKKITEHDIT



LEHTO



Sisällysluettelo




Kaavan viiteaineisto

05.11.2021

- Perspektiivikuva, Tuusulanväylältä
- Perspektiivikuva, Etelänpuoleinen aukio
- Perspektiivikuva, Hyryläntieltä
- Asemapiirustus
- Pinta-alat
- Kerrosalakaavio
- Pohjapiirustus K2
- Pohjapiirustus K1
- Pohjapiirustus 1.krs
- Pohjapiirustus 2.krs
- Kunnantalon pohjat, kerrokset 2.-6.
- Julkisivut itään ja pohjoiseen
- Julkisivut länteen ja etelään






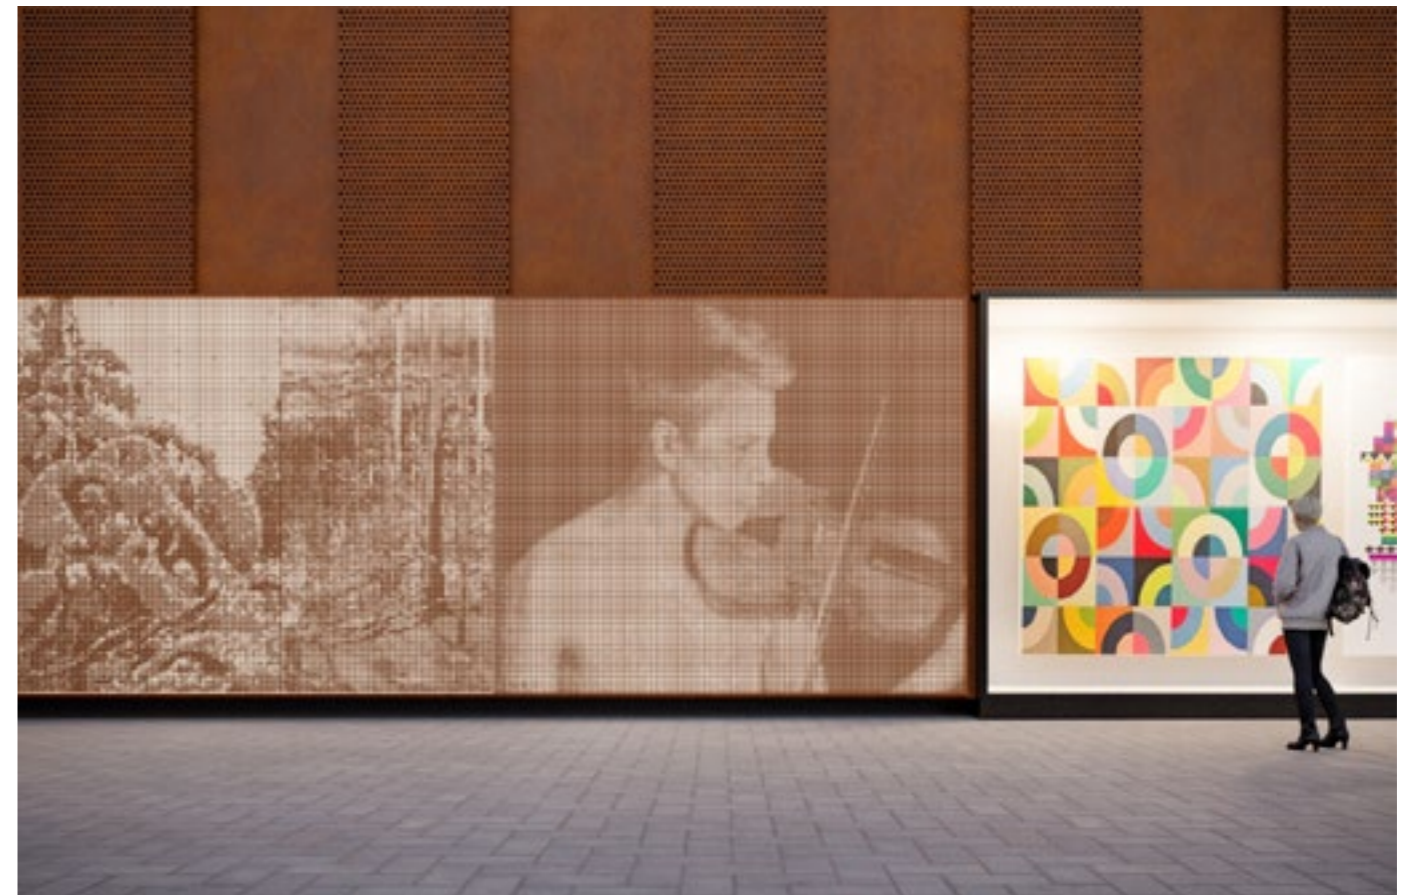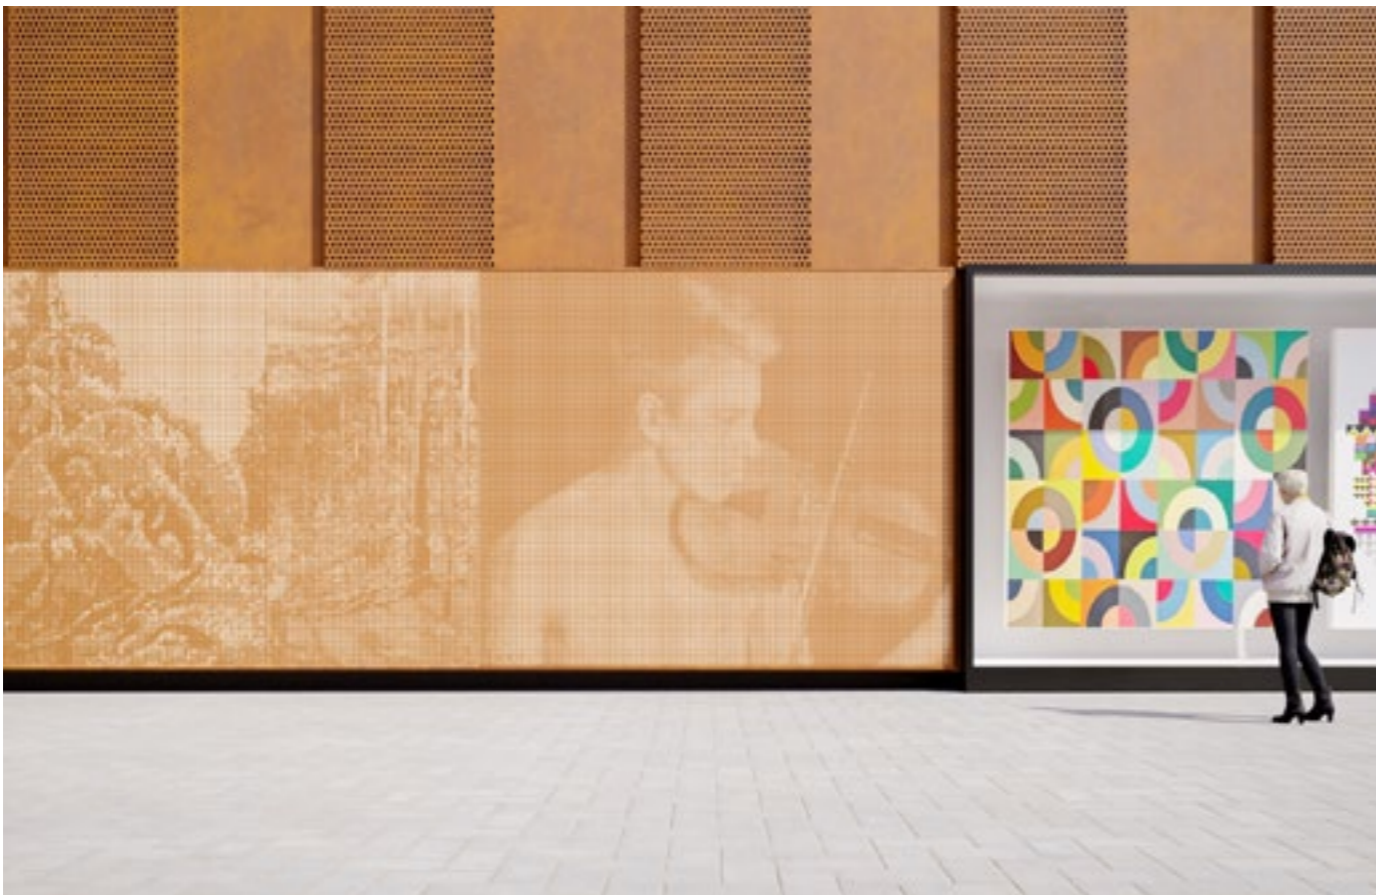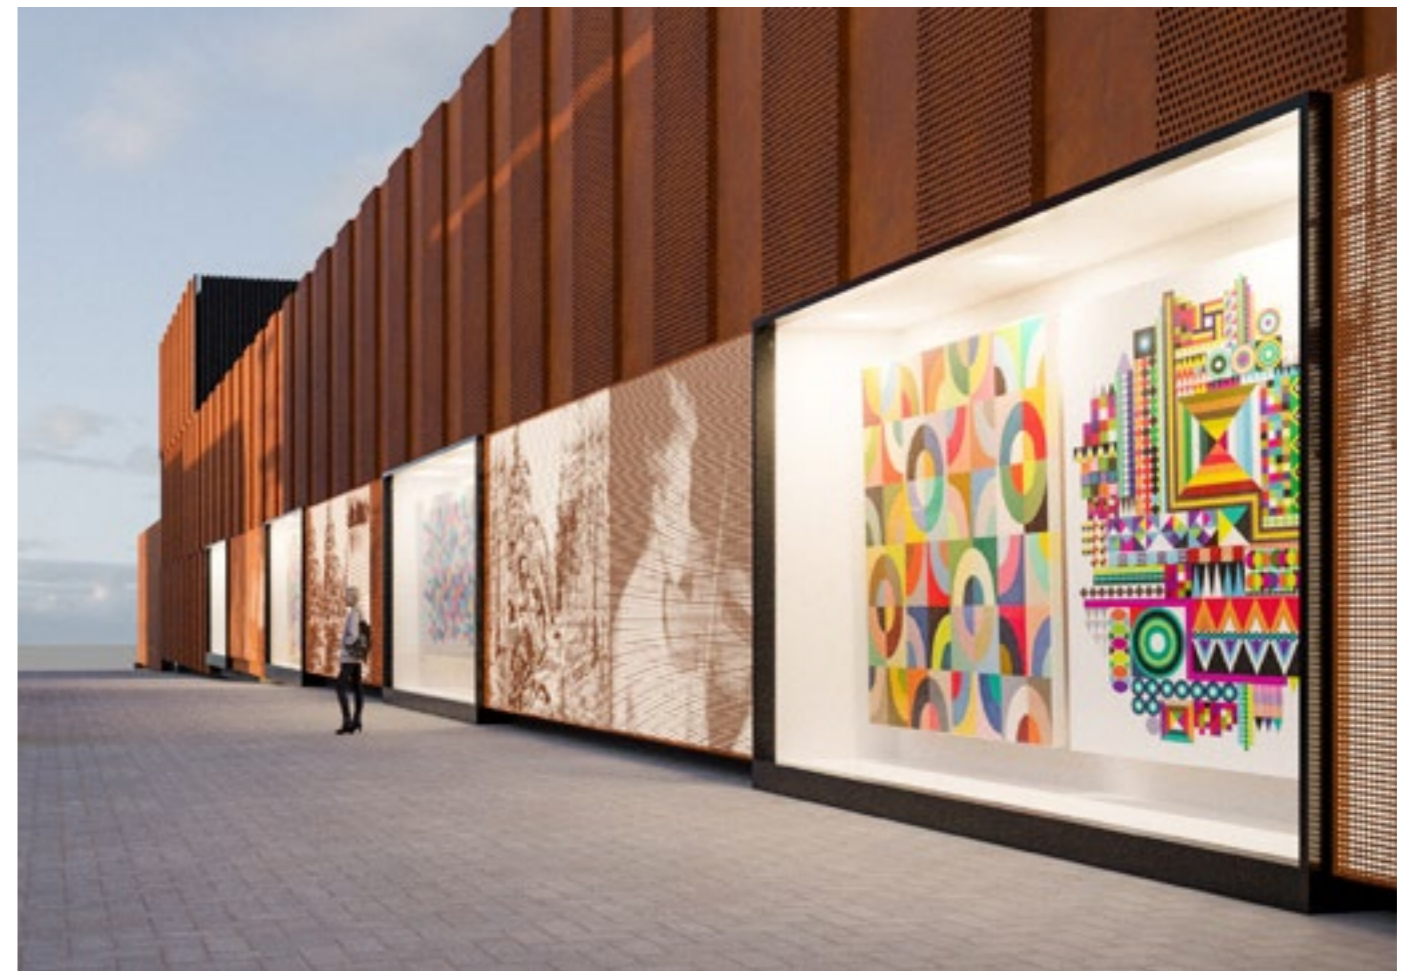

Taidekadun julkisivun led-valoin valaistut vitriinit sekä seinä luovat valoa ja tunnelmaa taidekadulle. Perforoidussa teräskuviossa näkyvissä tuusulalaisen kulttuurihistorian merkittävimpiä tekijöitä, taiteilijavalinta tehdään yhdessä kuntalaisten kanssa. Vitriineissä esillä vaihtuvia tuoreiden tuusulalaistaideilijoiden teoksia. Vahvaa tuusulalaista kulttuuriperintöä halutaan jatkaa ja tuoda esille myös tulevaisuudessa, taidealue voi jatkua katualueelle kunnan toimesta.



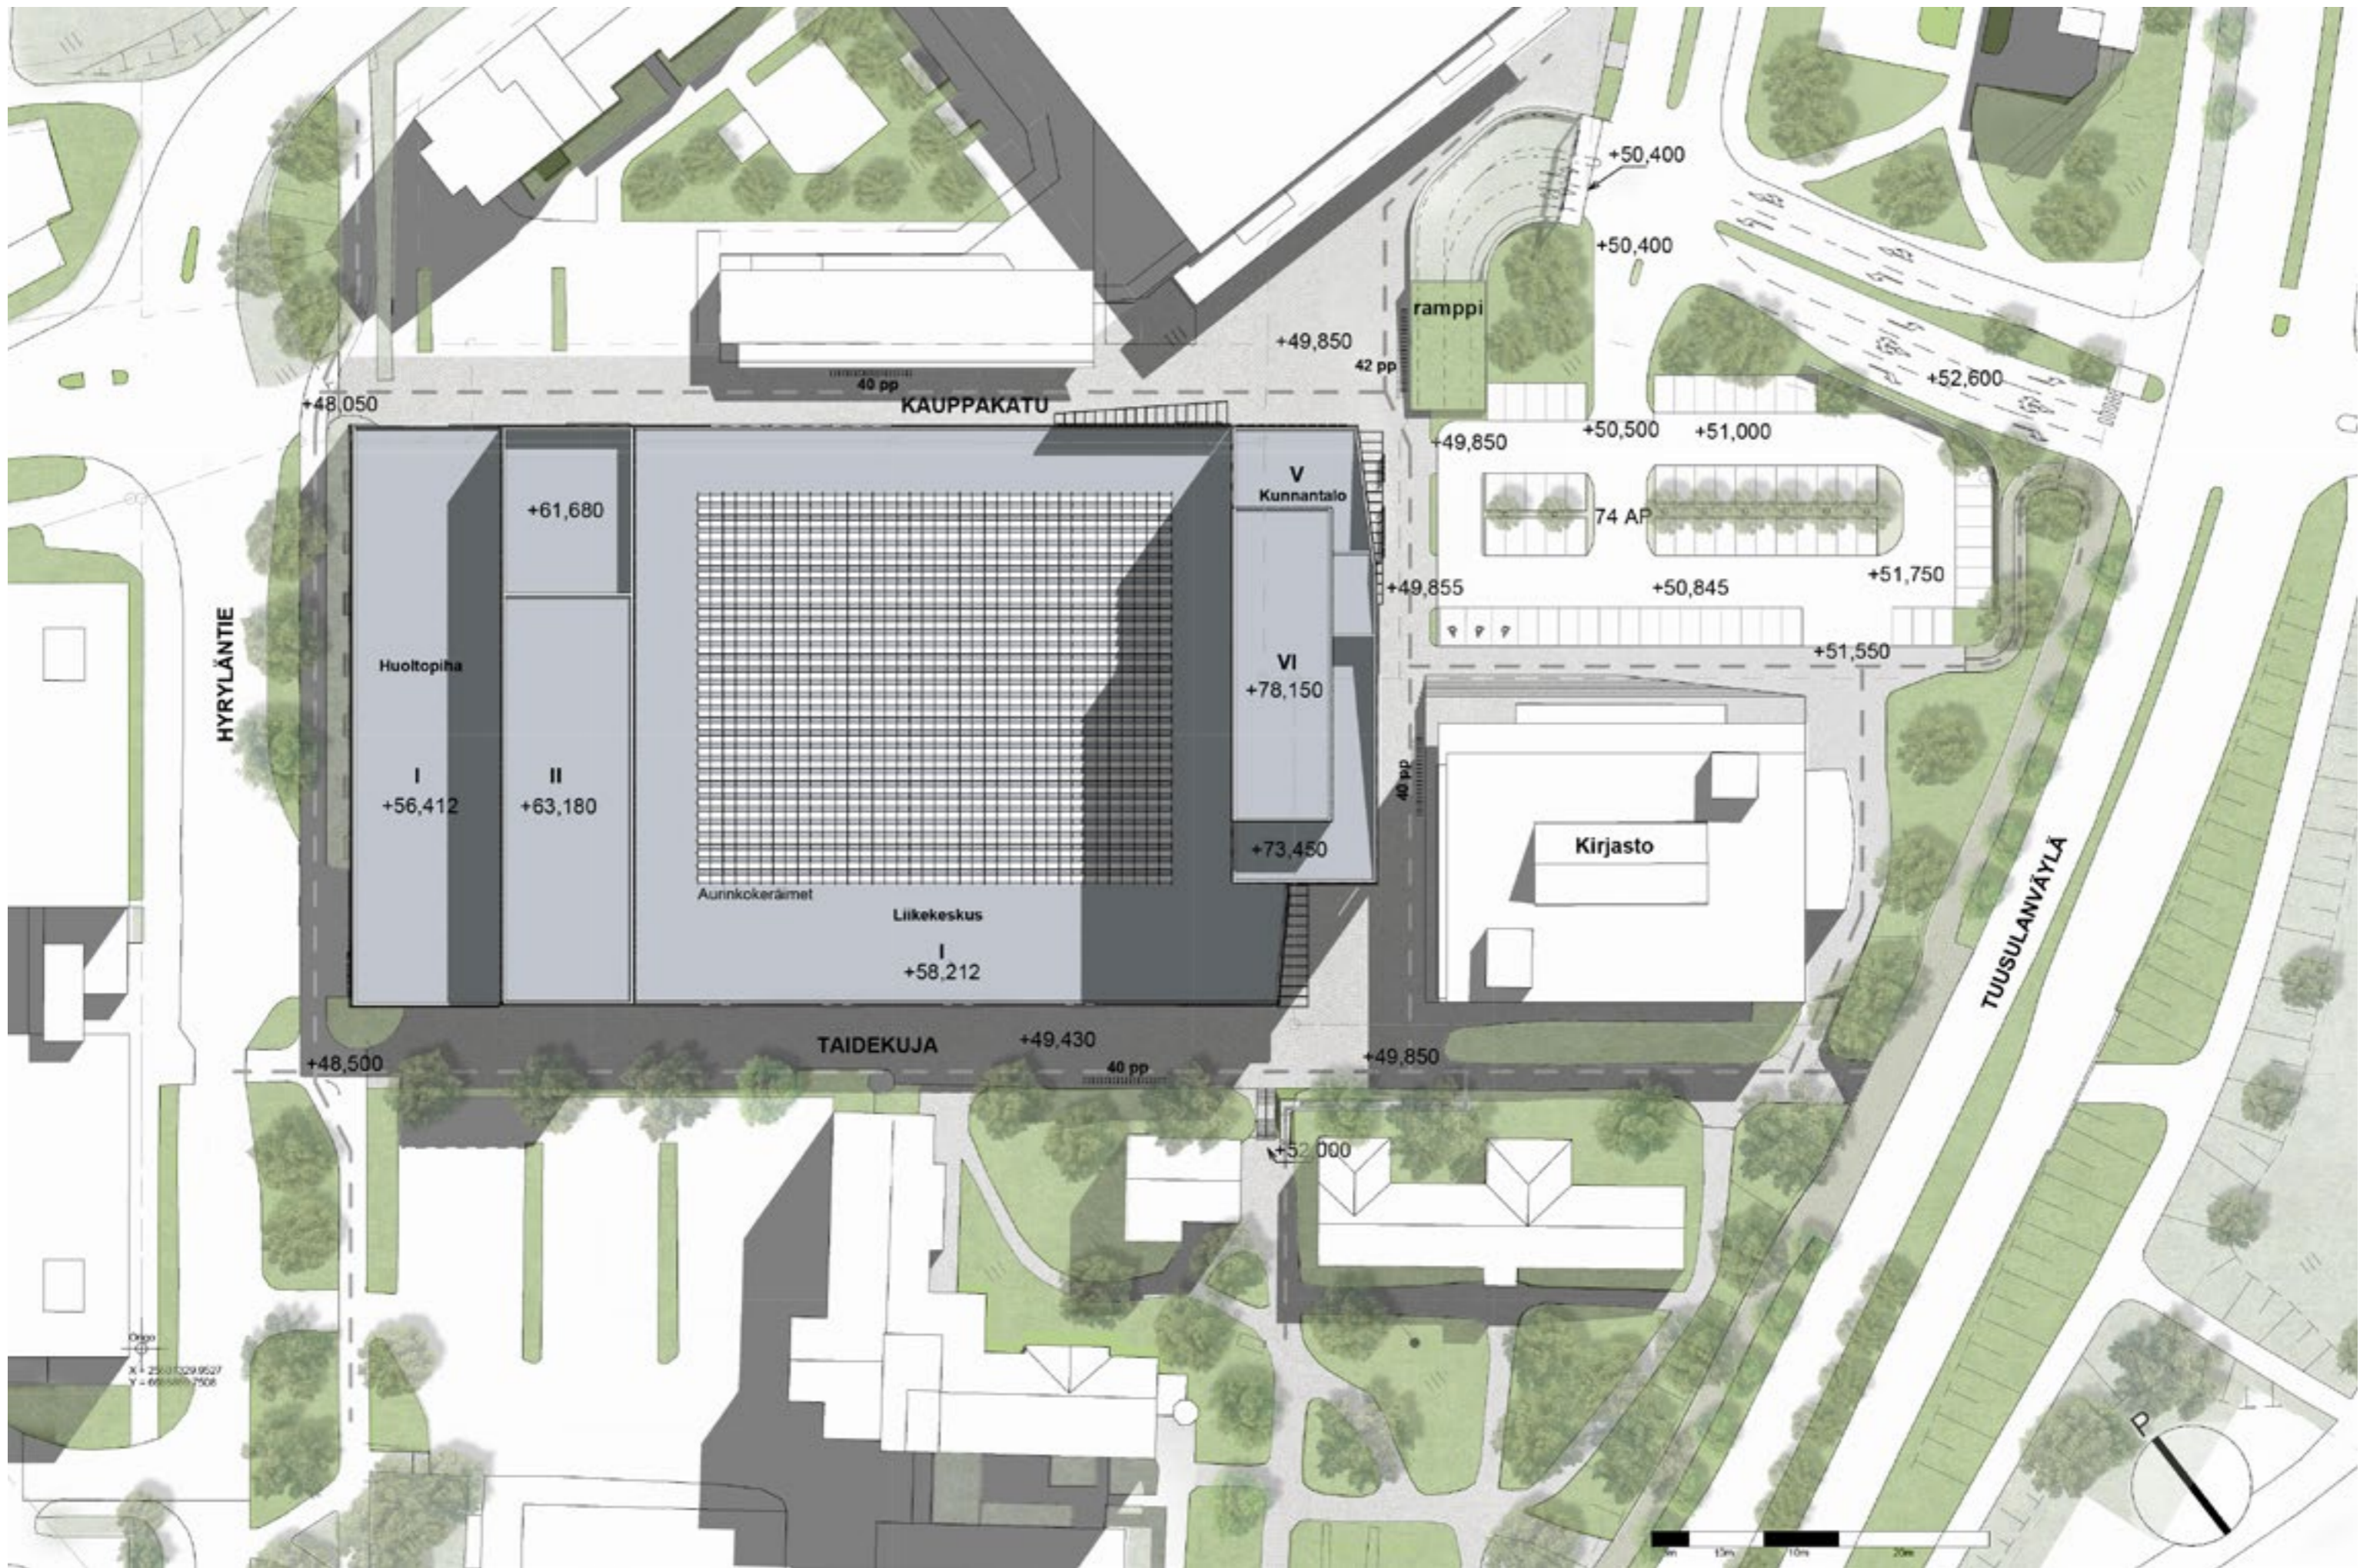

Pinta-alat ja autopaikkalaskelmat


Bruttoala toiminoittain

Kunnan tilat, bruttoala	5207 brm², tässä kerrokset 2.-6. 1124 brm ² 2. kerros 1156 brm ² 3. kerros 1156 brm ² 4. kerros 1156 brm ² 5. kerros 615 brm ² konehuone/ullakko
Kaupan tila, bruttoala	11 723,5 brm² 10251 brm ² 1. kerros (1.krs kokonaan sis. huoltopiha ja Hyryläntien luiska) 143 brm ² (toimistot prisman parvella) 1329,5 brm ² 2. kerros (HOK sos.tilat ja iv-konehuone)
Pysäköintikellarit	18 107 brm² 9066 brm ² K2 kellari, ilman ajoluiskaa 9041 brm ² K1 kellari, ilman ajoluiskaa
Bruttoala yhteensä	35 037,5 brm²


Kerrosala toiminoittain

Kunnan tilat, kerrosala	4411 krs-m², kerrokset 2.-5. 1081 krs-m ² 2. kerros 1110 krs-m ² 3. kerros 1110 krs-m ² 4. kerros 1110 krs-m ² 5. kerros
Kaupan tilat, kerrosala	8403 krs-m² 7861 krs-m ² 1. kerros (liiketilat) 142 krs-m ² (toimistot Prisman parvella) 386 krs-m ² 2. kerros (HOK sos.tilat)
Kerrosala yhteensä	12 800 krs-m²
Pysäköintipaikkalaskelma	
Pysäköintipaikat	yhteensä 582 ap 256ap (250ap + LE 6ap) K1 kellari 257ap (250ap + LE 7ap) K2 kellari 69ap (66ap + LE 3ap) Pintapysäköinti
Polkupyöräpaikat	Yhteensä 200pp 38pp K2 kellari 162pp Pihalla


Kerrosalakaavio

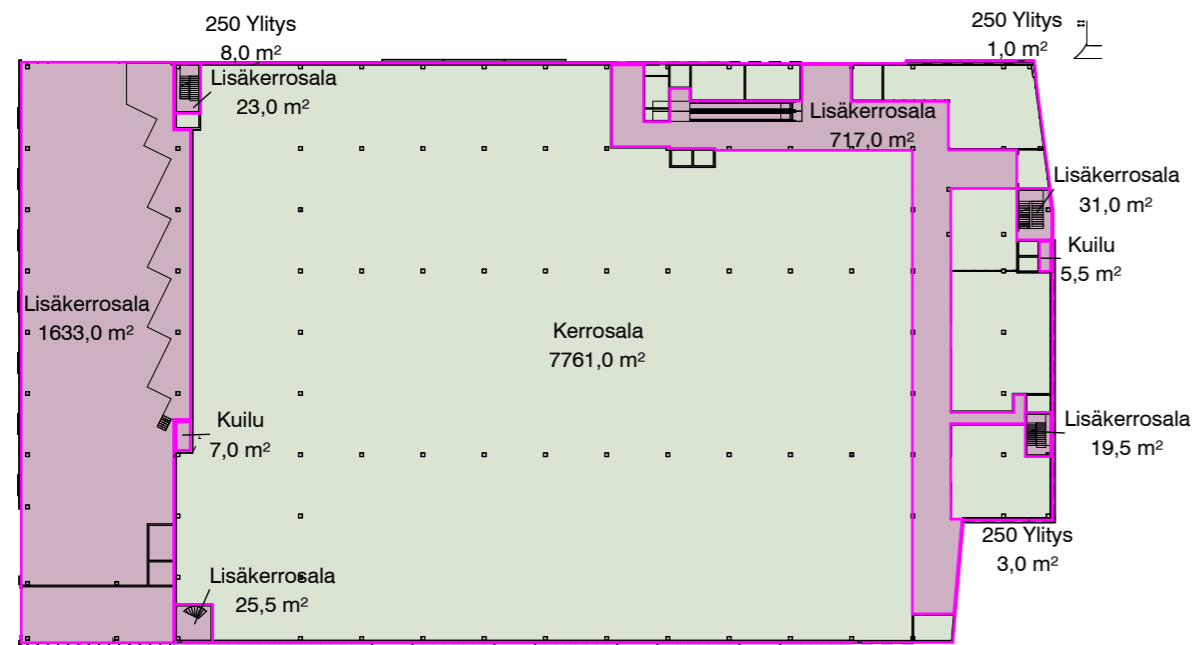


1.krs 1 : 1000

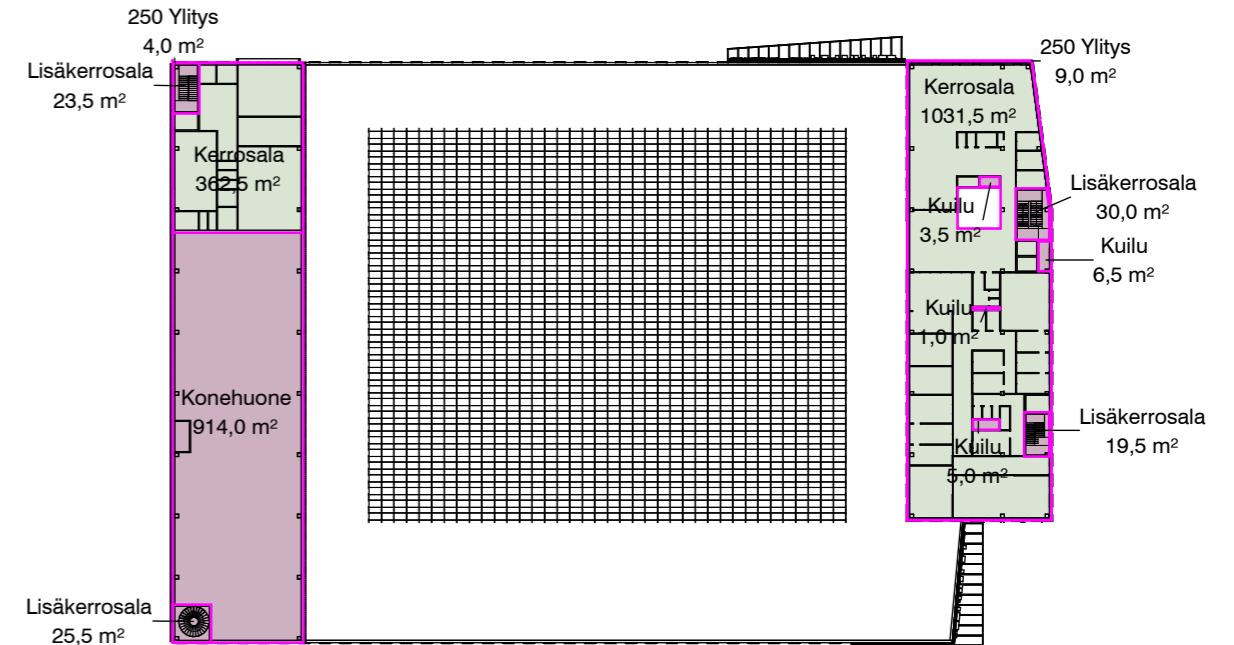


2.krs 1 : 1000

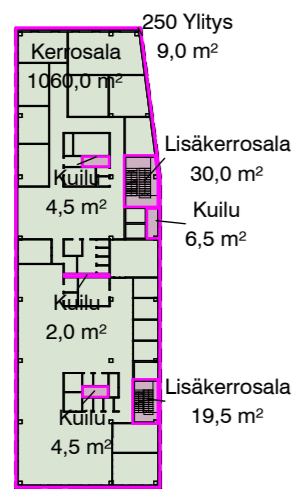


3.krs 1 : 1000

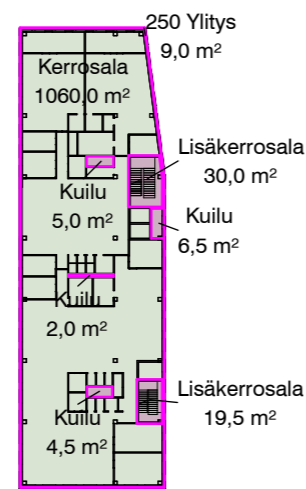


4.krs 1 : 1000

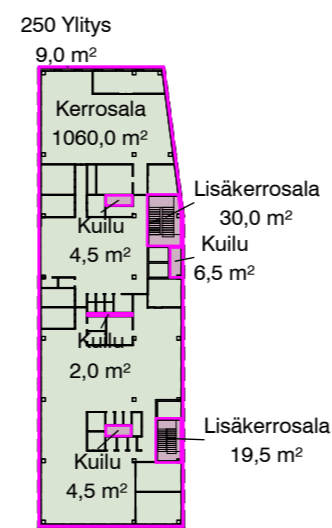



5.krs 1 : 1000

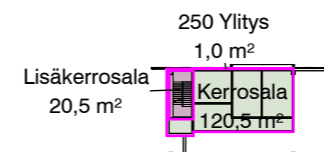


Välikrs 1 : 1000

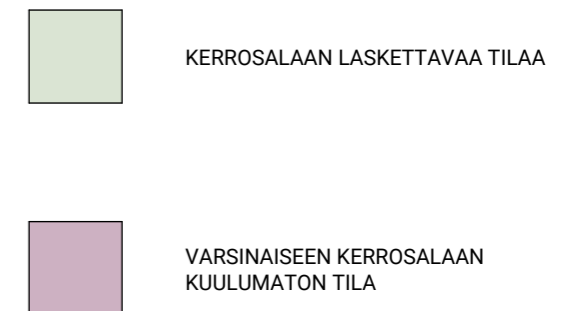

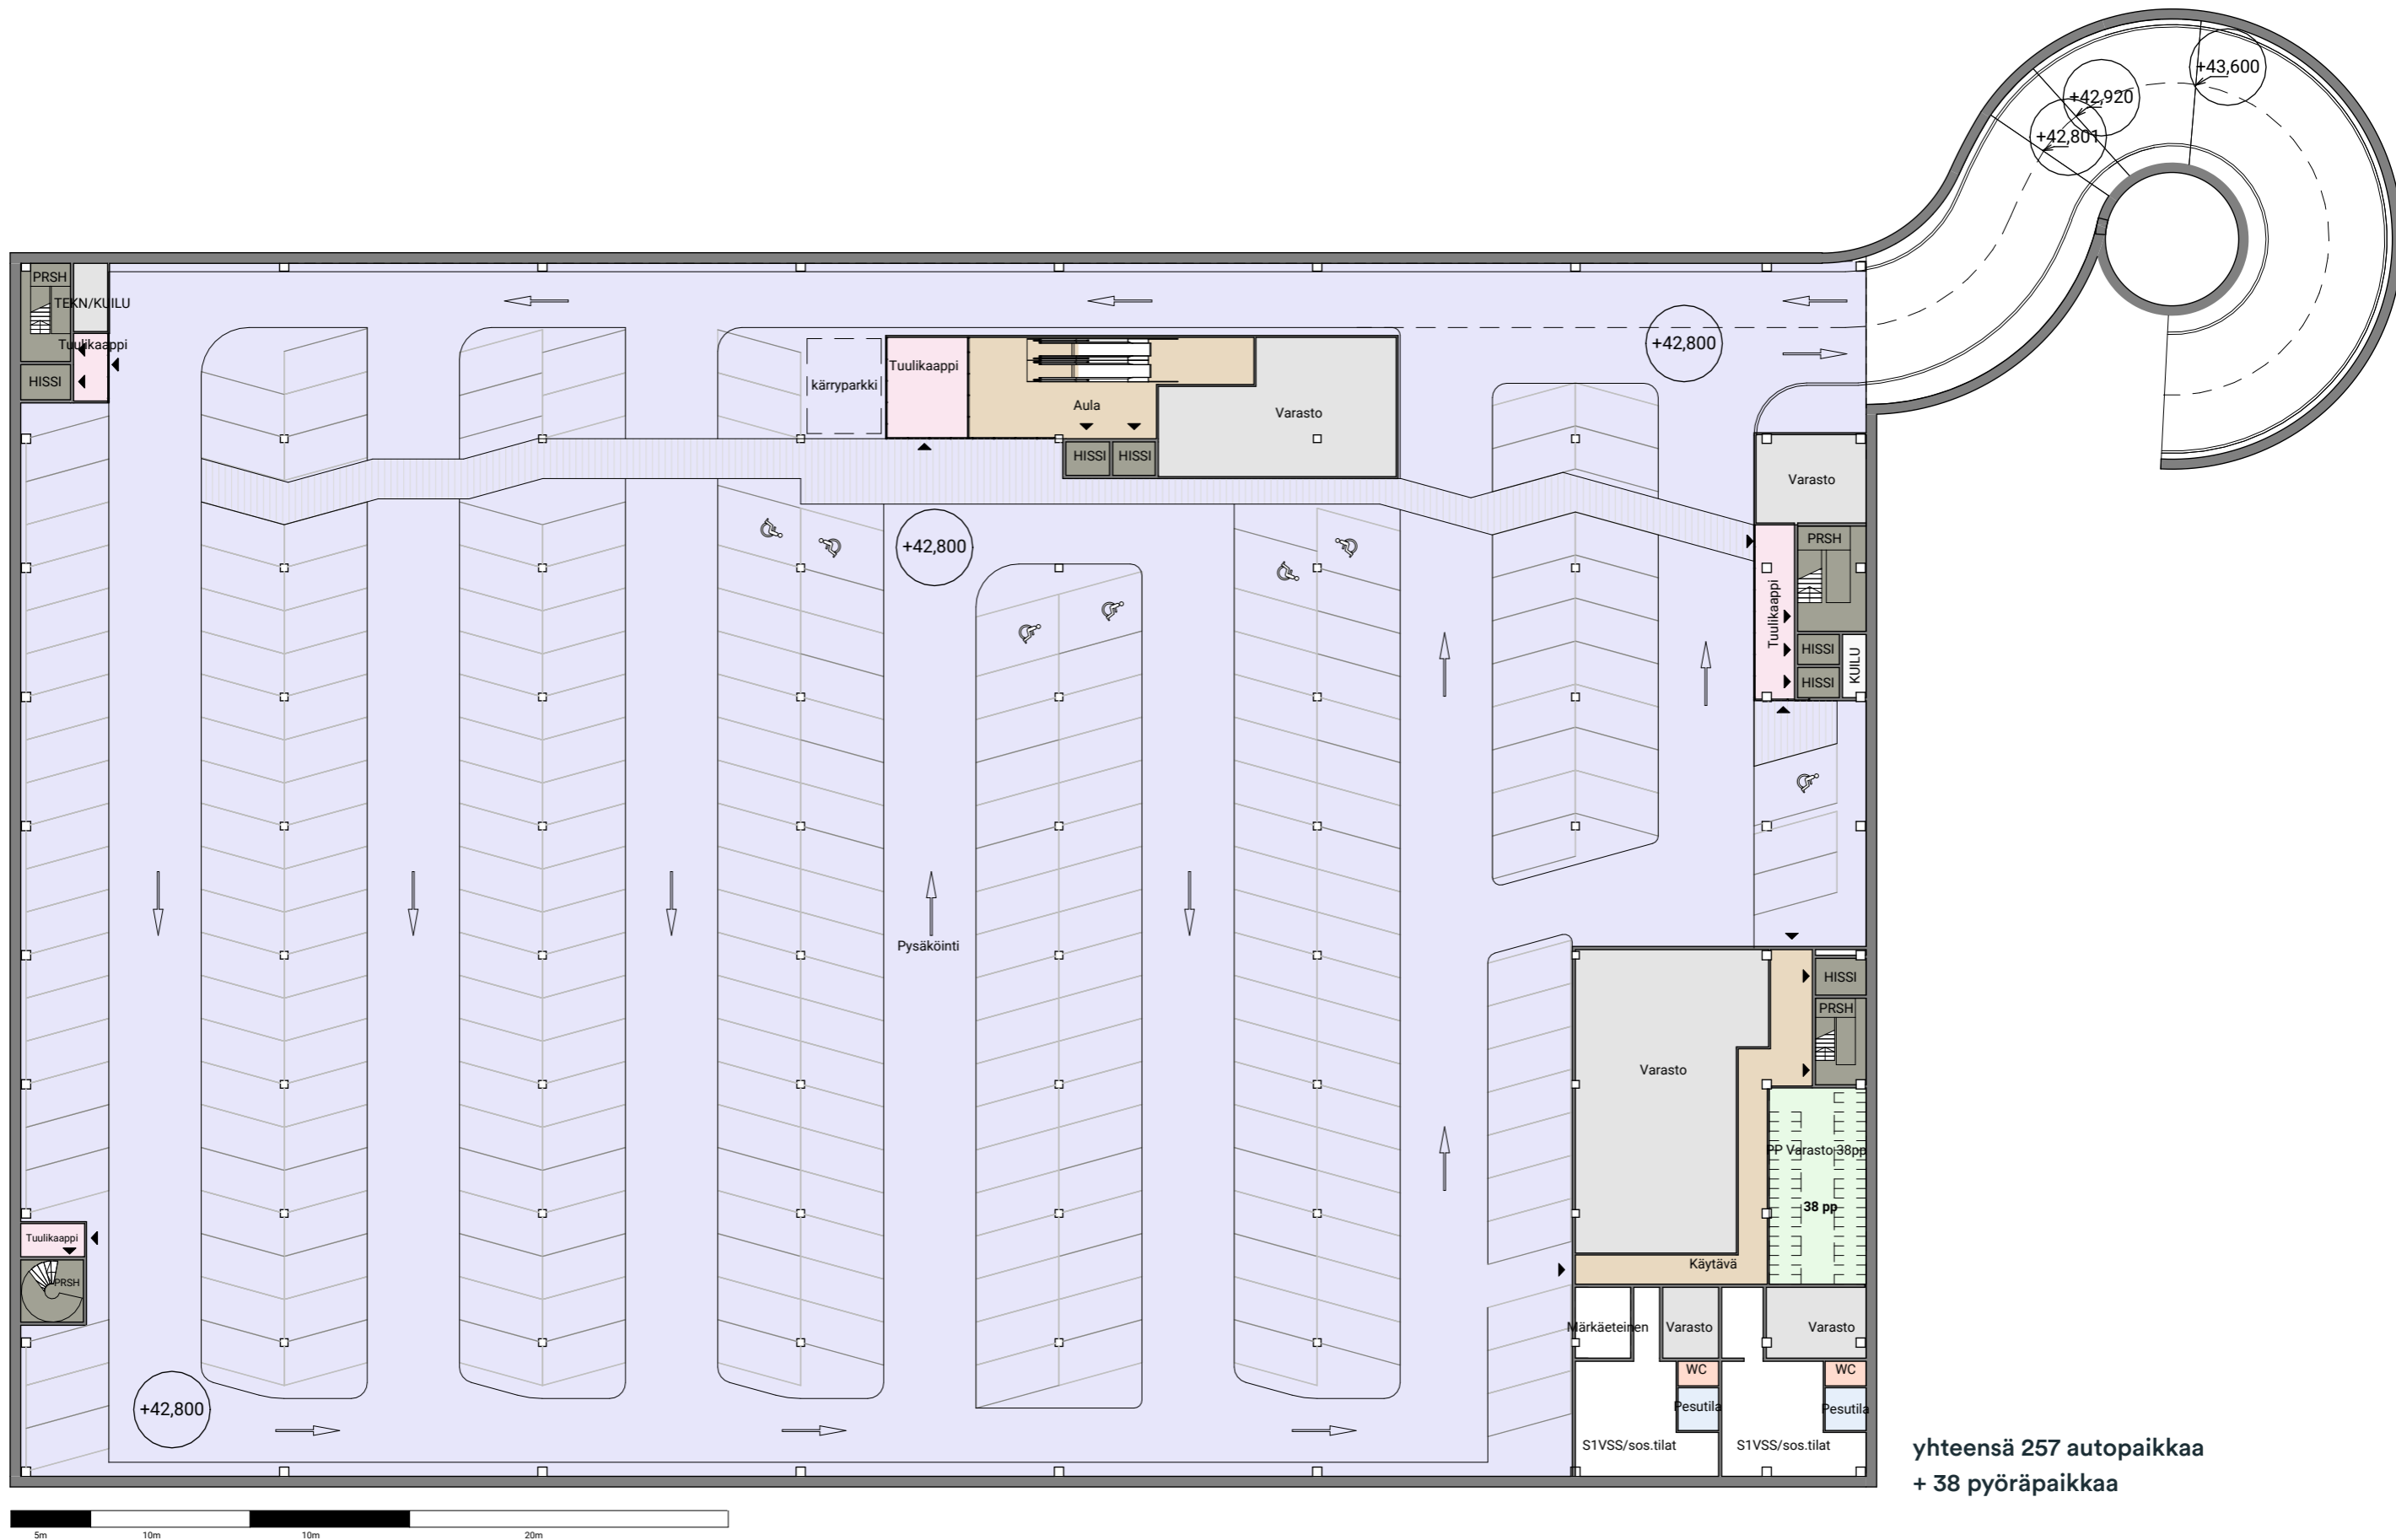

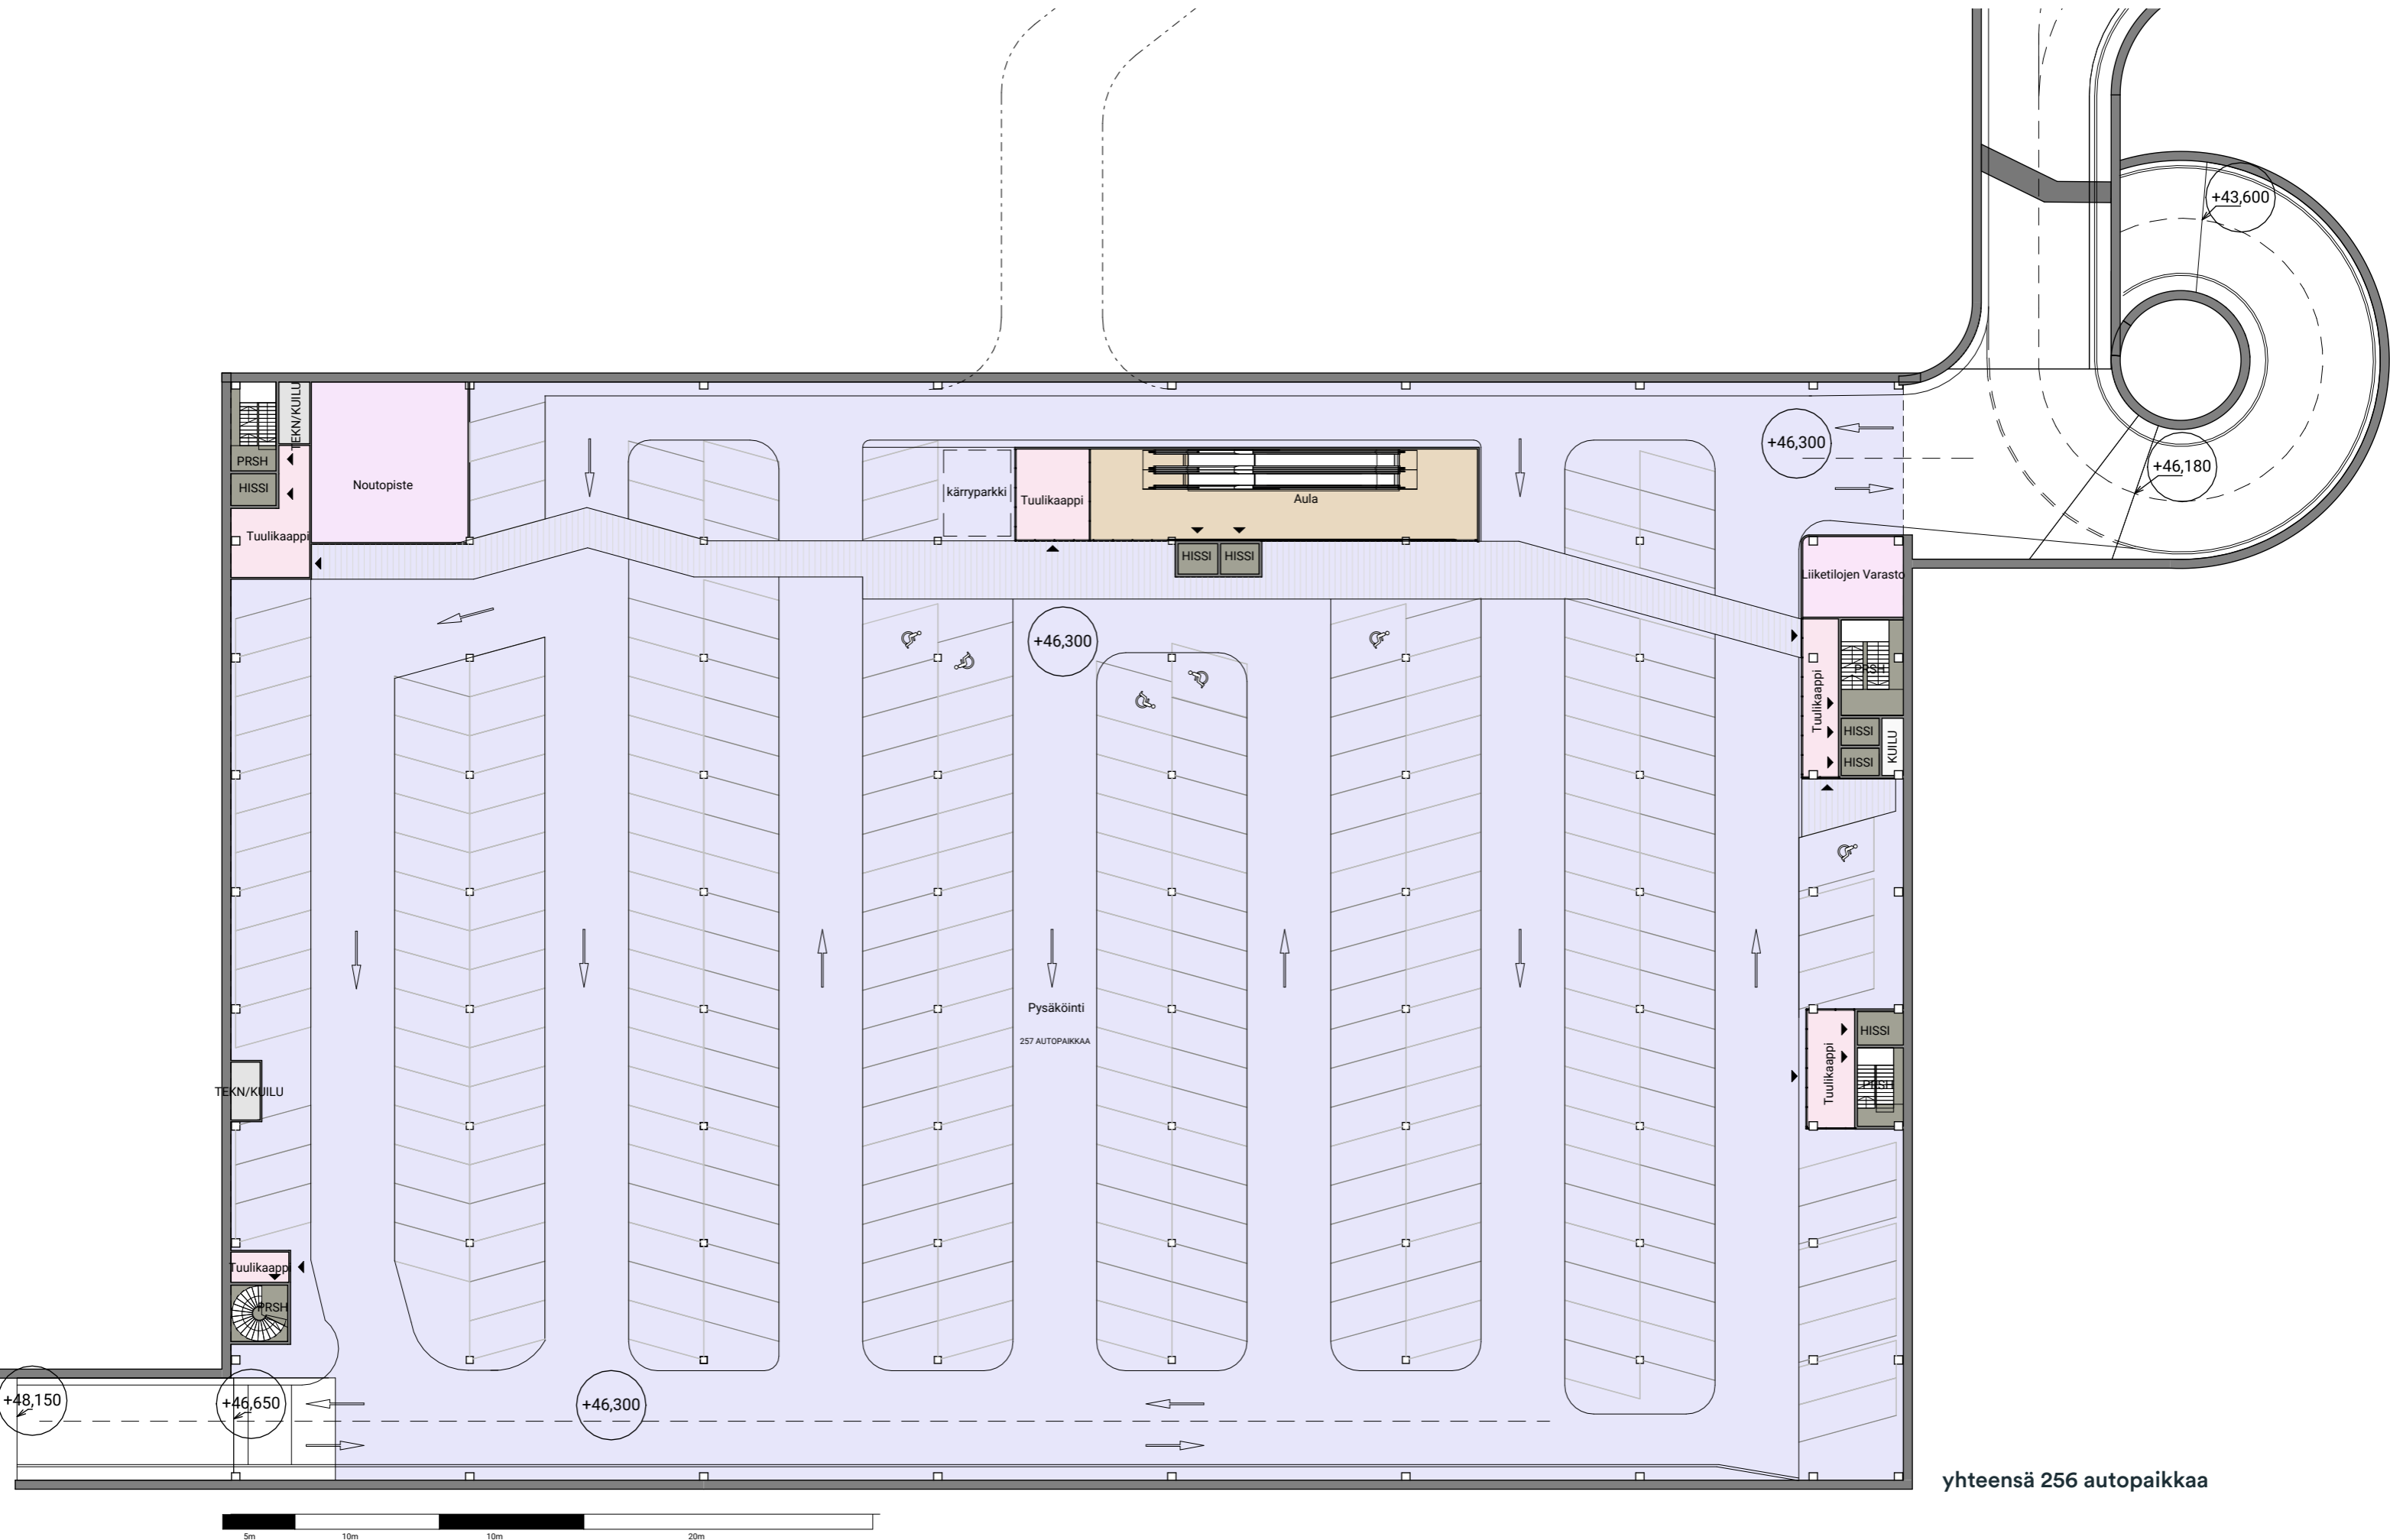

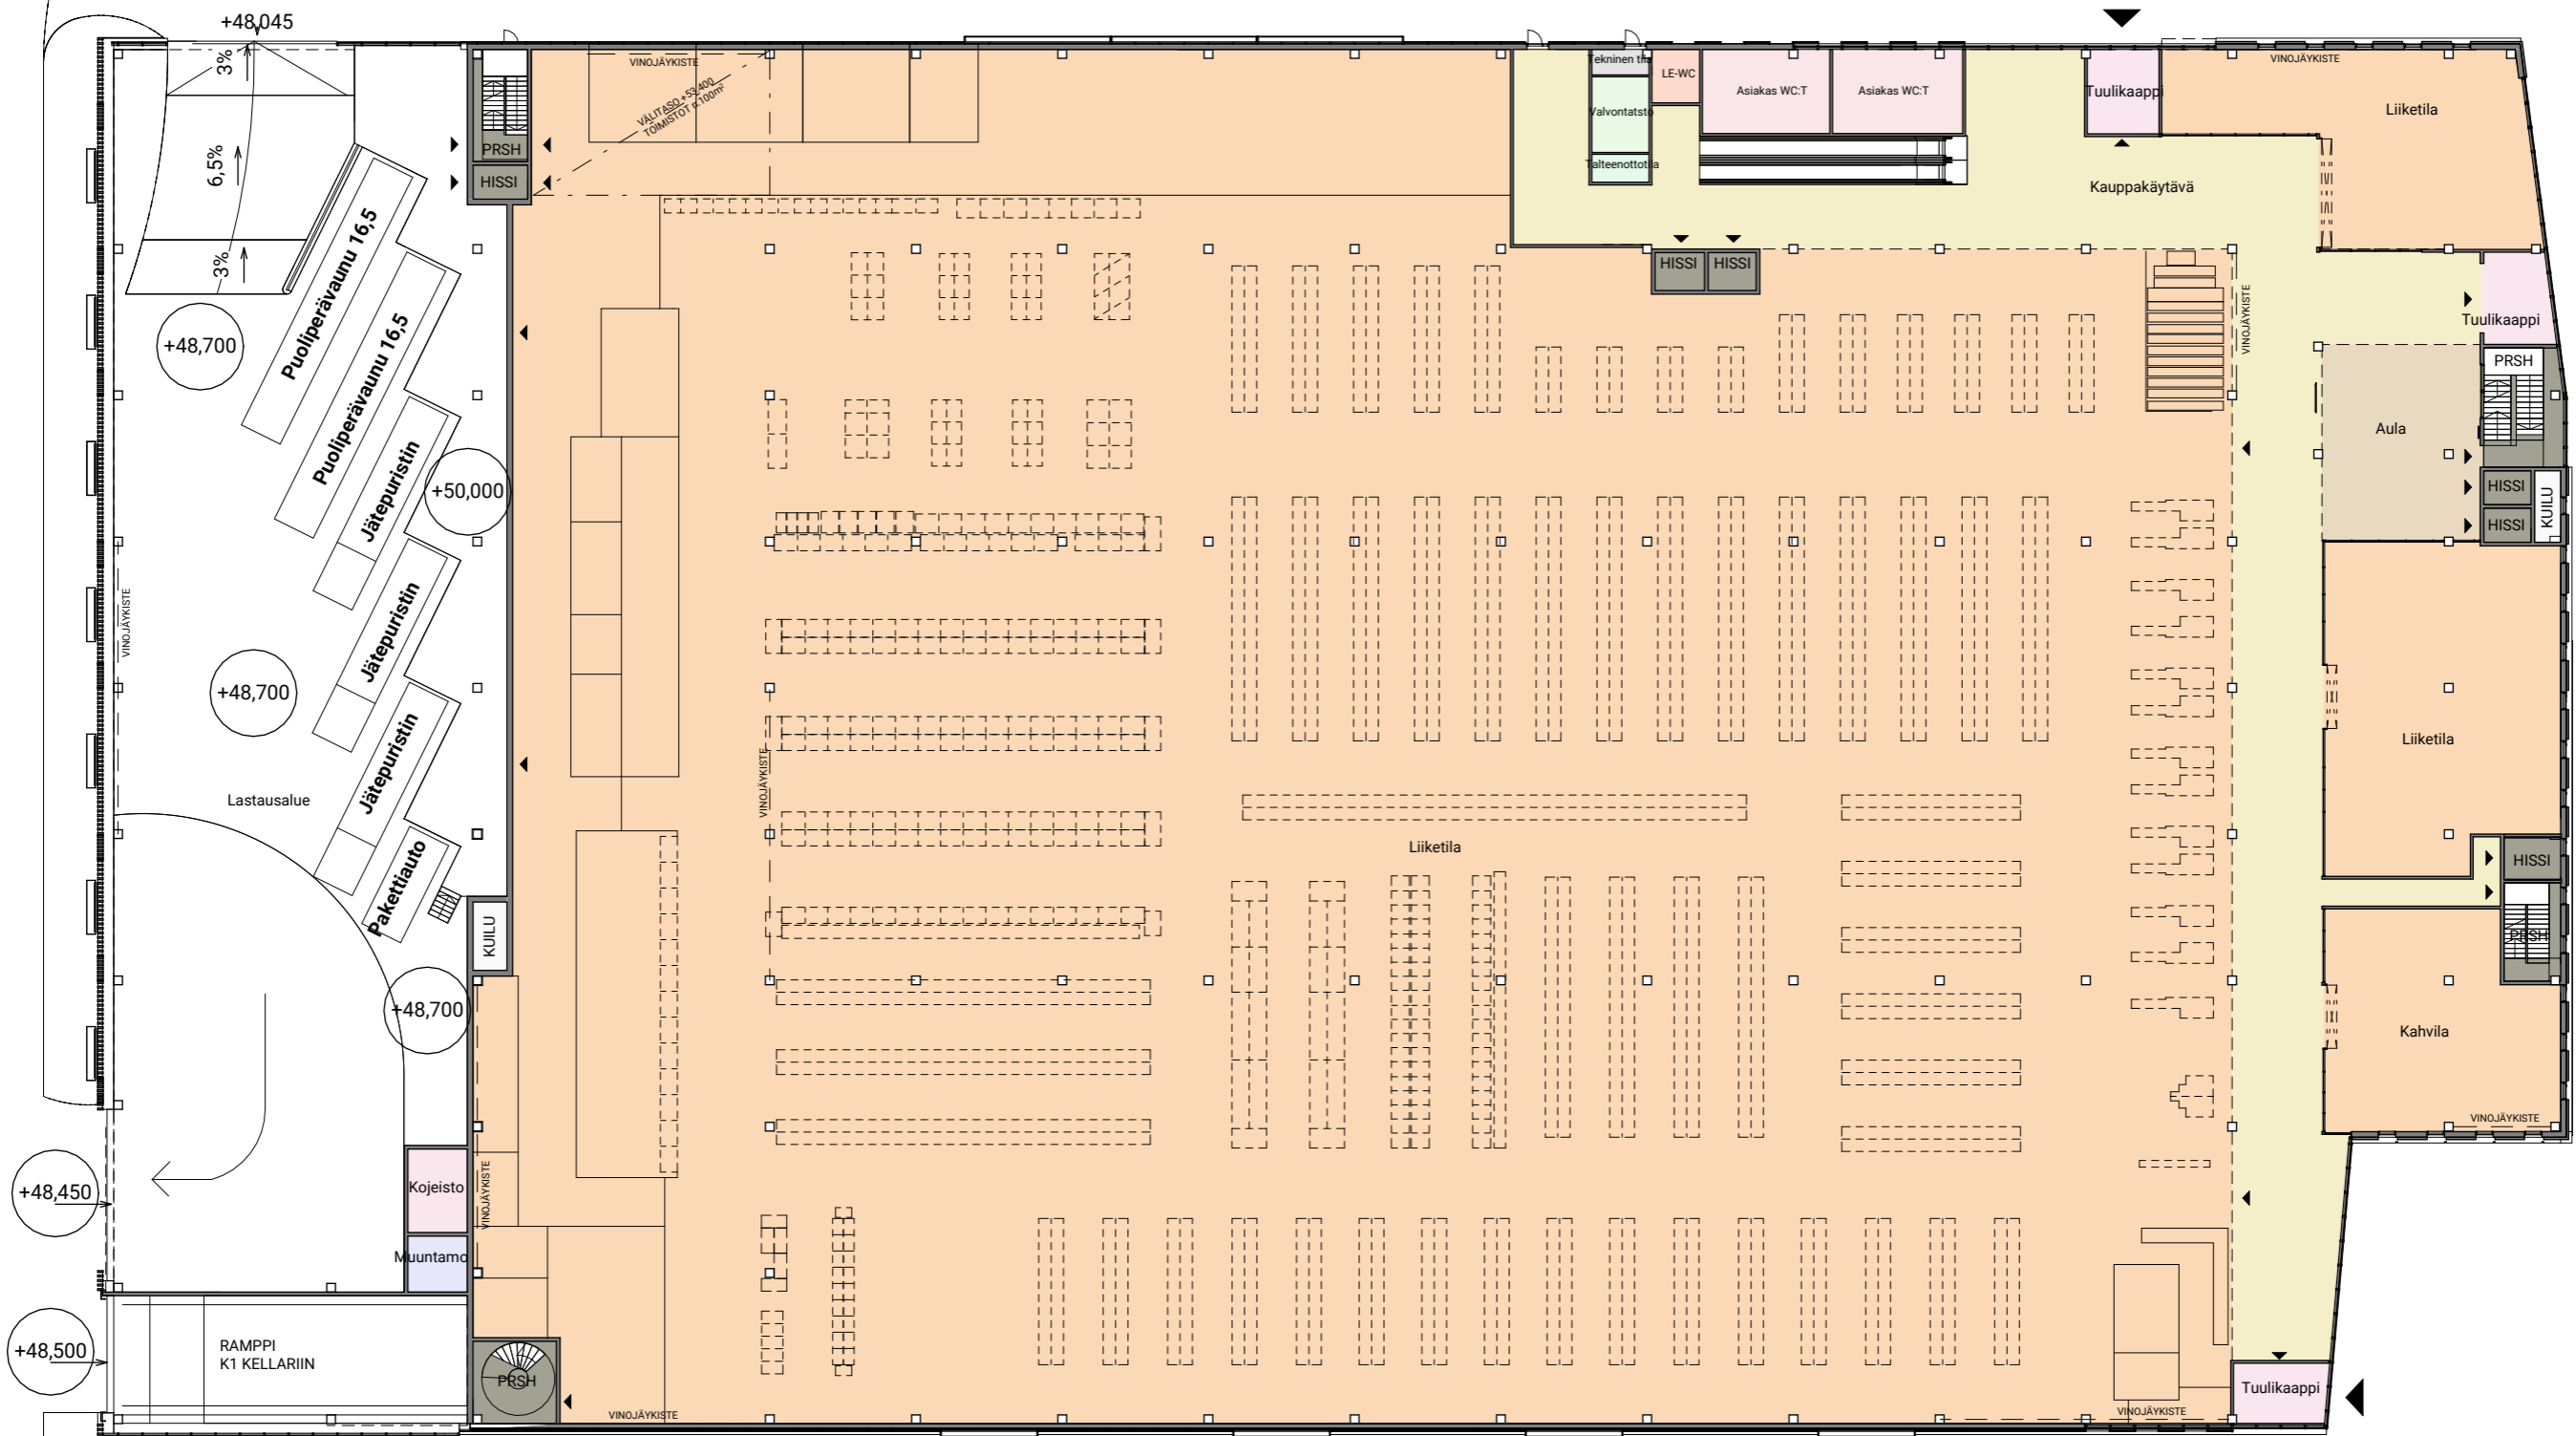






 
 










Kunnan tilat, kerrokset 2.- 6.


 NUORISO- JA PERHEIDEN TILAT 286M²	 ASIAKASPALVELUTILAT 297M²	 OHJAAMOPALVELUT 141M²	 TOIMISTOHUONEET 59M²	 SIIVOUKSENTILAT 17,5M²
 TYÖSKENTELYALUEET 1296M²	 AULATILAT 584M²	 KOKOUSKESKUS 309M²	 HYVINVOINTITILAT 62M²	 WC- JA SOS.TILAT 91M²
 HILJAISET TYÖTILAT / VERKKONEUVOTTELU 217M²	 SISÄISET NEUVOTTELUTILAT 185M²	 PUHELIN- JA VETÄYTYMISTILAT 41M²	 VARASTOT JA MONISTUS 98M²	 IV-KONEHUONE 511M²

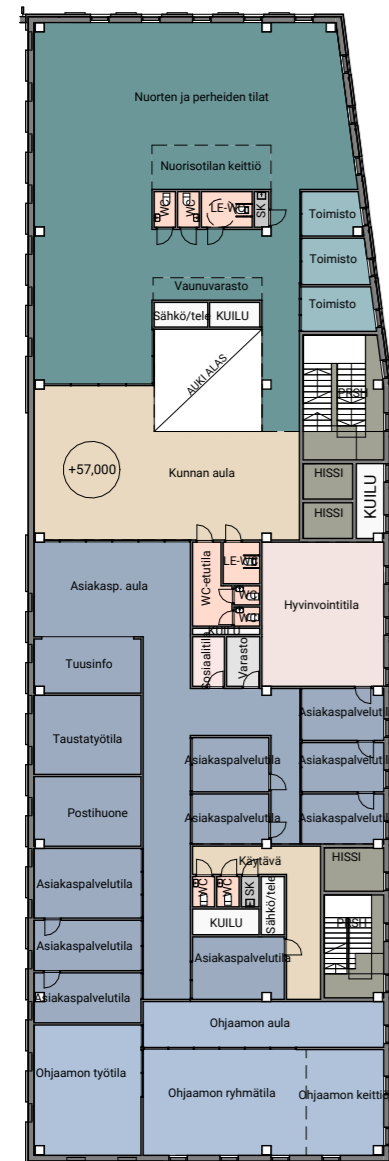


2. kerros

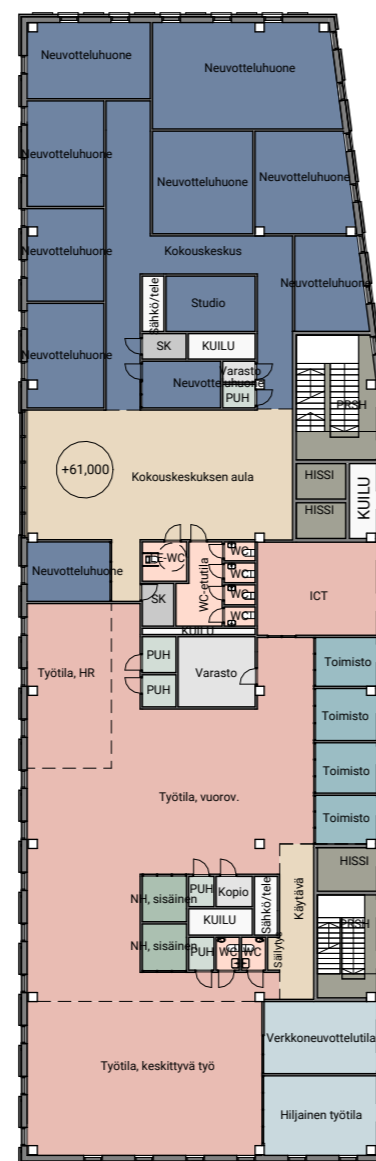


3. kerros

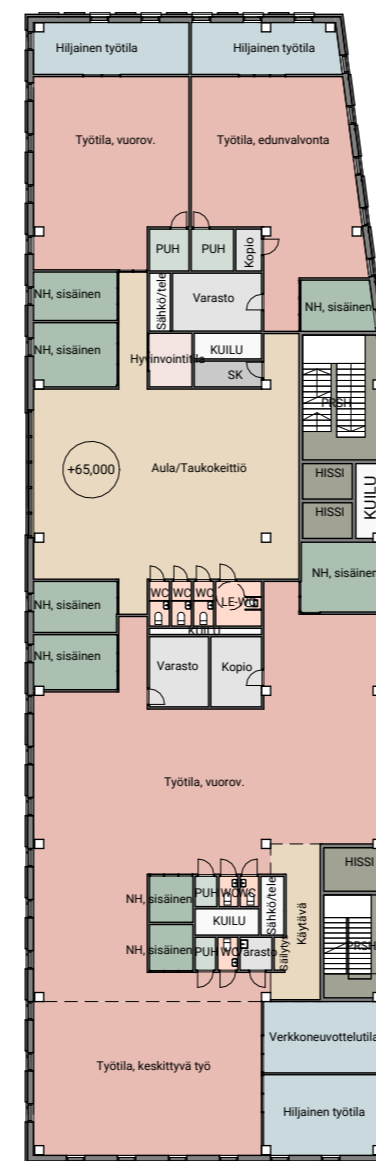

4. kerros

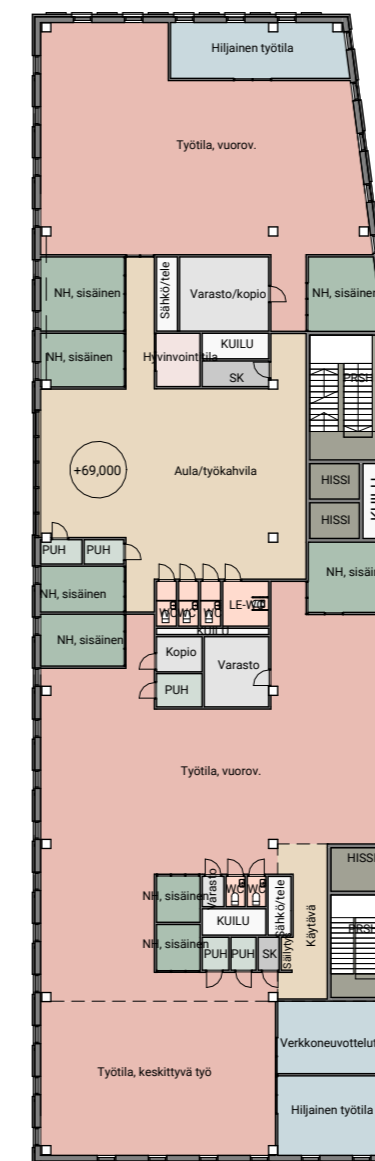

5. kerros

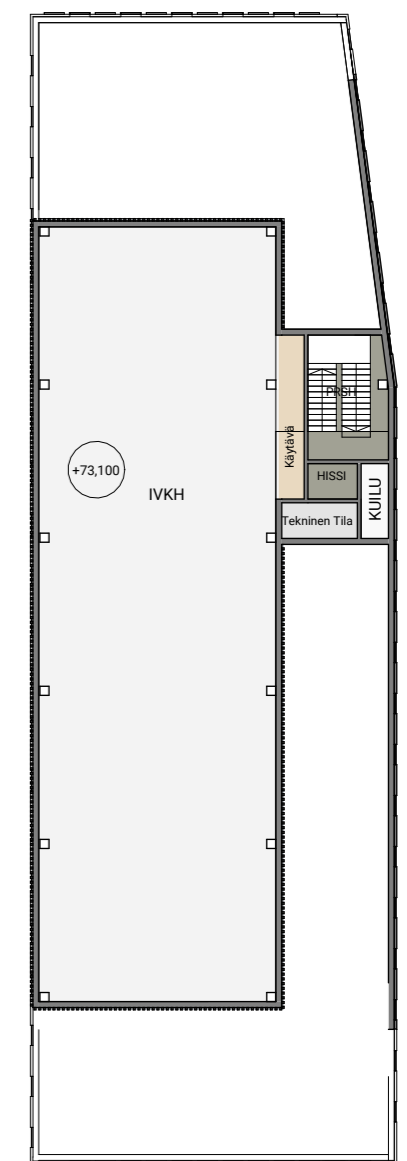


6. kerros



Materiaalit

1. Muurattu tiili
2. Corten teräspaneeli / perforoitu teräslevy
3. Maalattu alumiinisäle
4. Teräsritilä / viherköynnös
5. Lasi

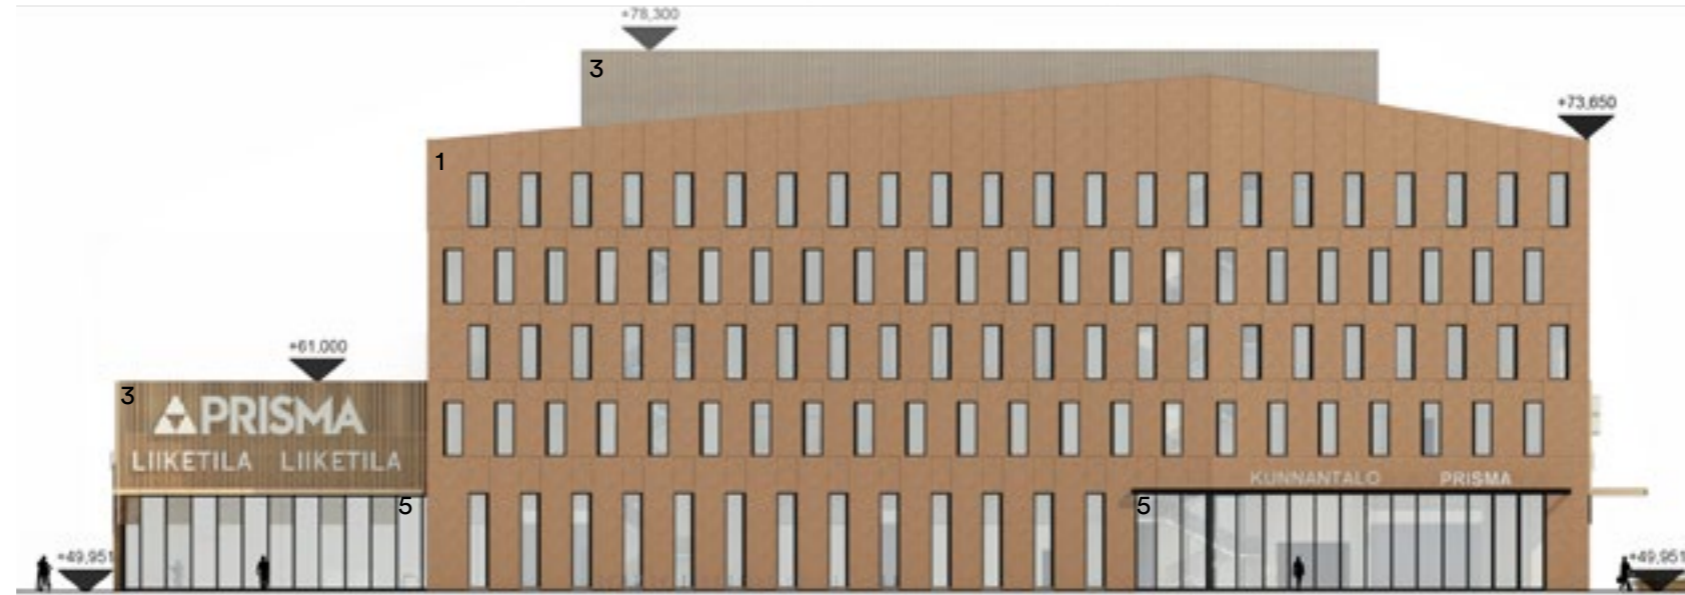

Julkisivu itään, pääjulkisivu 1:400



Julkisivu pohjoiseen 1:400

Materiaalit

1. Muurattu tiili
2. Corten teräspaneeli / perforoitu teräslevy
3. Maalattu alumiinisäle
4. Teräsritilä / viherköynnös
5. Lasi



Julkisivu länteen 1:400



Julkisivu etelään 1:400