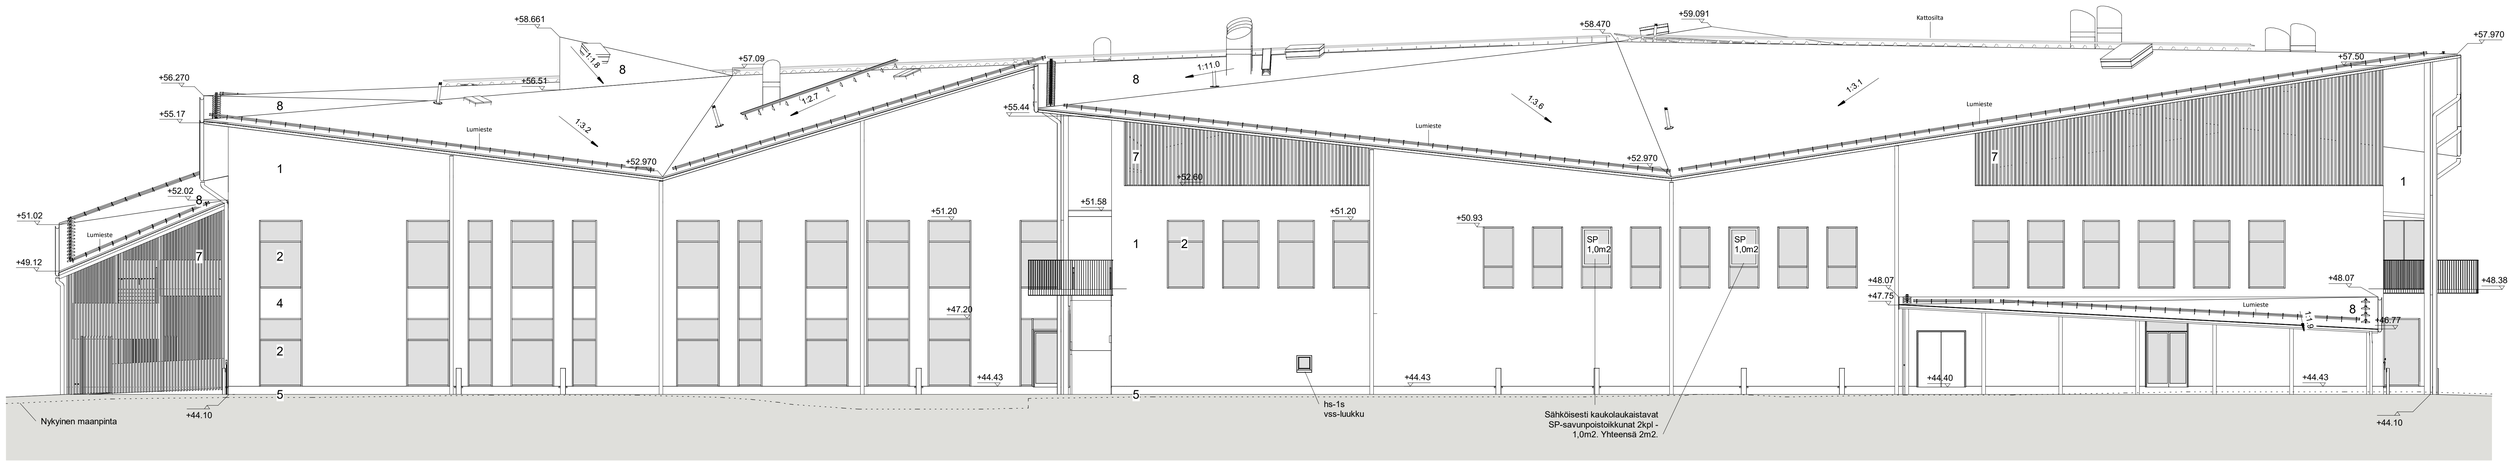

1/100 Julkisivu pohjoiseen
1 : 100

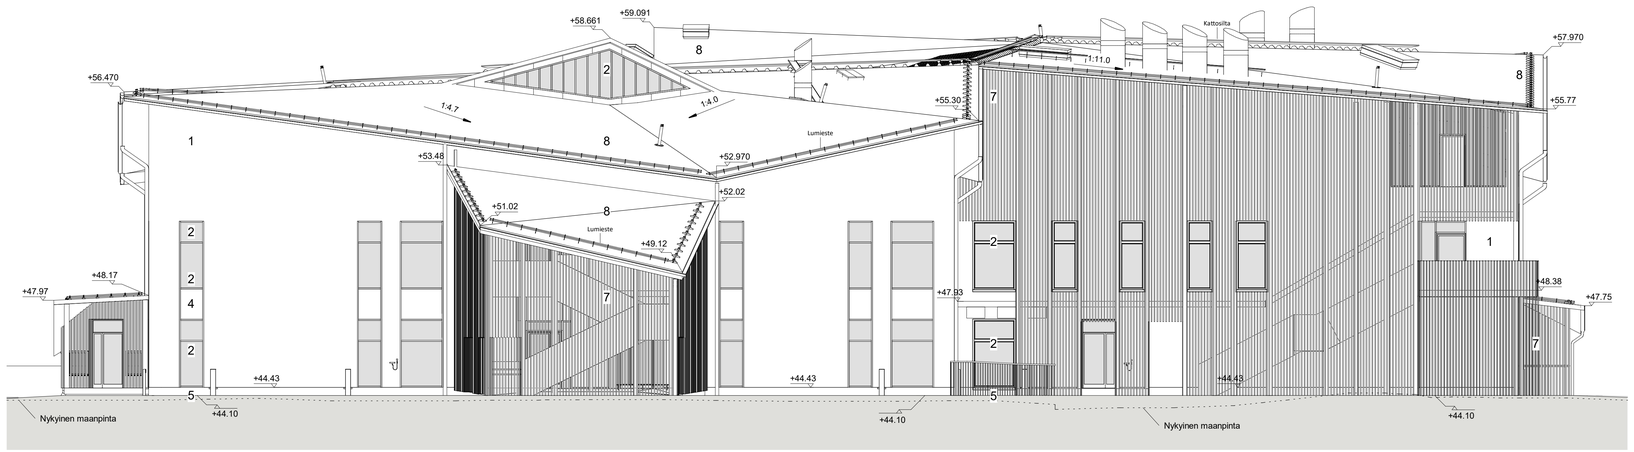

1/100 Julkisivu itään
1 : 100

Julkisivujen materiaalit

1. Rappaus, vaalea beige
2. Lasi
3. Kuitusementtilevy, okra
4. Kuitusementtilevy, Faluninpunainen
5. Betoni, luonnonvärinen
6. Puurimoitus, punaruskea
7. Alumiinirimoitus, punaruskea
8. Bitumihuopa, tummanharmaa
9. Kuitusementtilevy, vihreä

kaupunginosa / kylä	kortteli / tila	tontti / Roro	viranomaisten merkintöjä
4	4209	1	

rakennusoimeropide	piirustuslaji	juoksevaa numero
UUDISRAKENNUS	Pääpiirustus	

rakennuksen numero / rakennusten numerot / rakennustunnus / rakennustunnukset	tasokoordinaattijärjestelmä	korkeusjärjestelmä
	ETRS-GK25	N2000

KIRKONKYLÄN KAMPUS

Tuusulantie 131, 04310 Tuusula

piirustuksen sisältö	mittakaava	suunnittelulaja	näkymänumero	muutos
Julkisivut pohjoiseen ja itään	1 : 100	ARK	P007	
		tiedosto		

ARKKITEHTITOIMISTO LEHTO PELTONEN VALKAMA OY
LASTENKODINKUJA 2 00180 HELSINKI PUH:010 2292250 E-MAIL: HELSINKI@LPV.FI

suunnittelija: Annika Marttinen, arkkitehti
päivätyn: 8.4.2021

Tekijänoikeus Arkkitehtitoimisto Lehto Peltonen Valkama Oy. Tämän aineiston tai sen jonkin osan kopiointinen tai jäljentäminen valokopiomalla, digitoimalla, tietojärjestelmään tai tietokantaan tallentamalla taikka mitä tahansa muuta tekemus- tai jäljentämistapaa käyttäen, sanmon kuin aineiston tai sen osan myyminen, vuokraaminen, lainaaminen ja muu levittäminen tai aineiston siirtäminen tietoverkon välityksin on sallitta vain Arkkitehtitoimisto Lehto Peltonen Valkama Oy :n antaman etukäteisen kirjallisen luvan nojalla ja luvan mukaisesen käyttötarkoituksesen. Aineiston tavattomasta käytöstä seuraa tekijänoikeuslain (404/1961) mukainen vahingonkorvausvelvollisuus ja rangaistuksetkin.

A1:841x1189