


Liitekartta

Käyttölupa Tuusulan kunnan omistamalle kiinteistölle 858-409-26-136 MPK:lle Vapea koulutusviikonlopun järjestämiseen 23.5.-26.5.2025

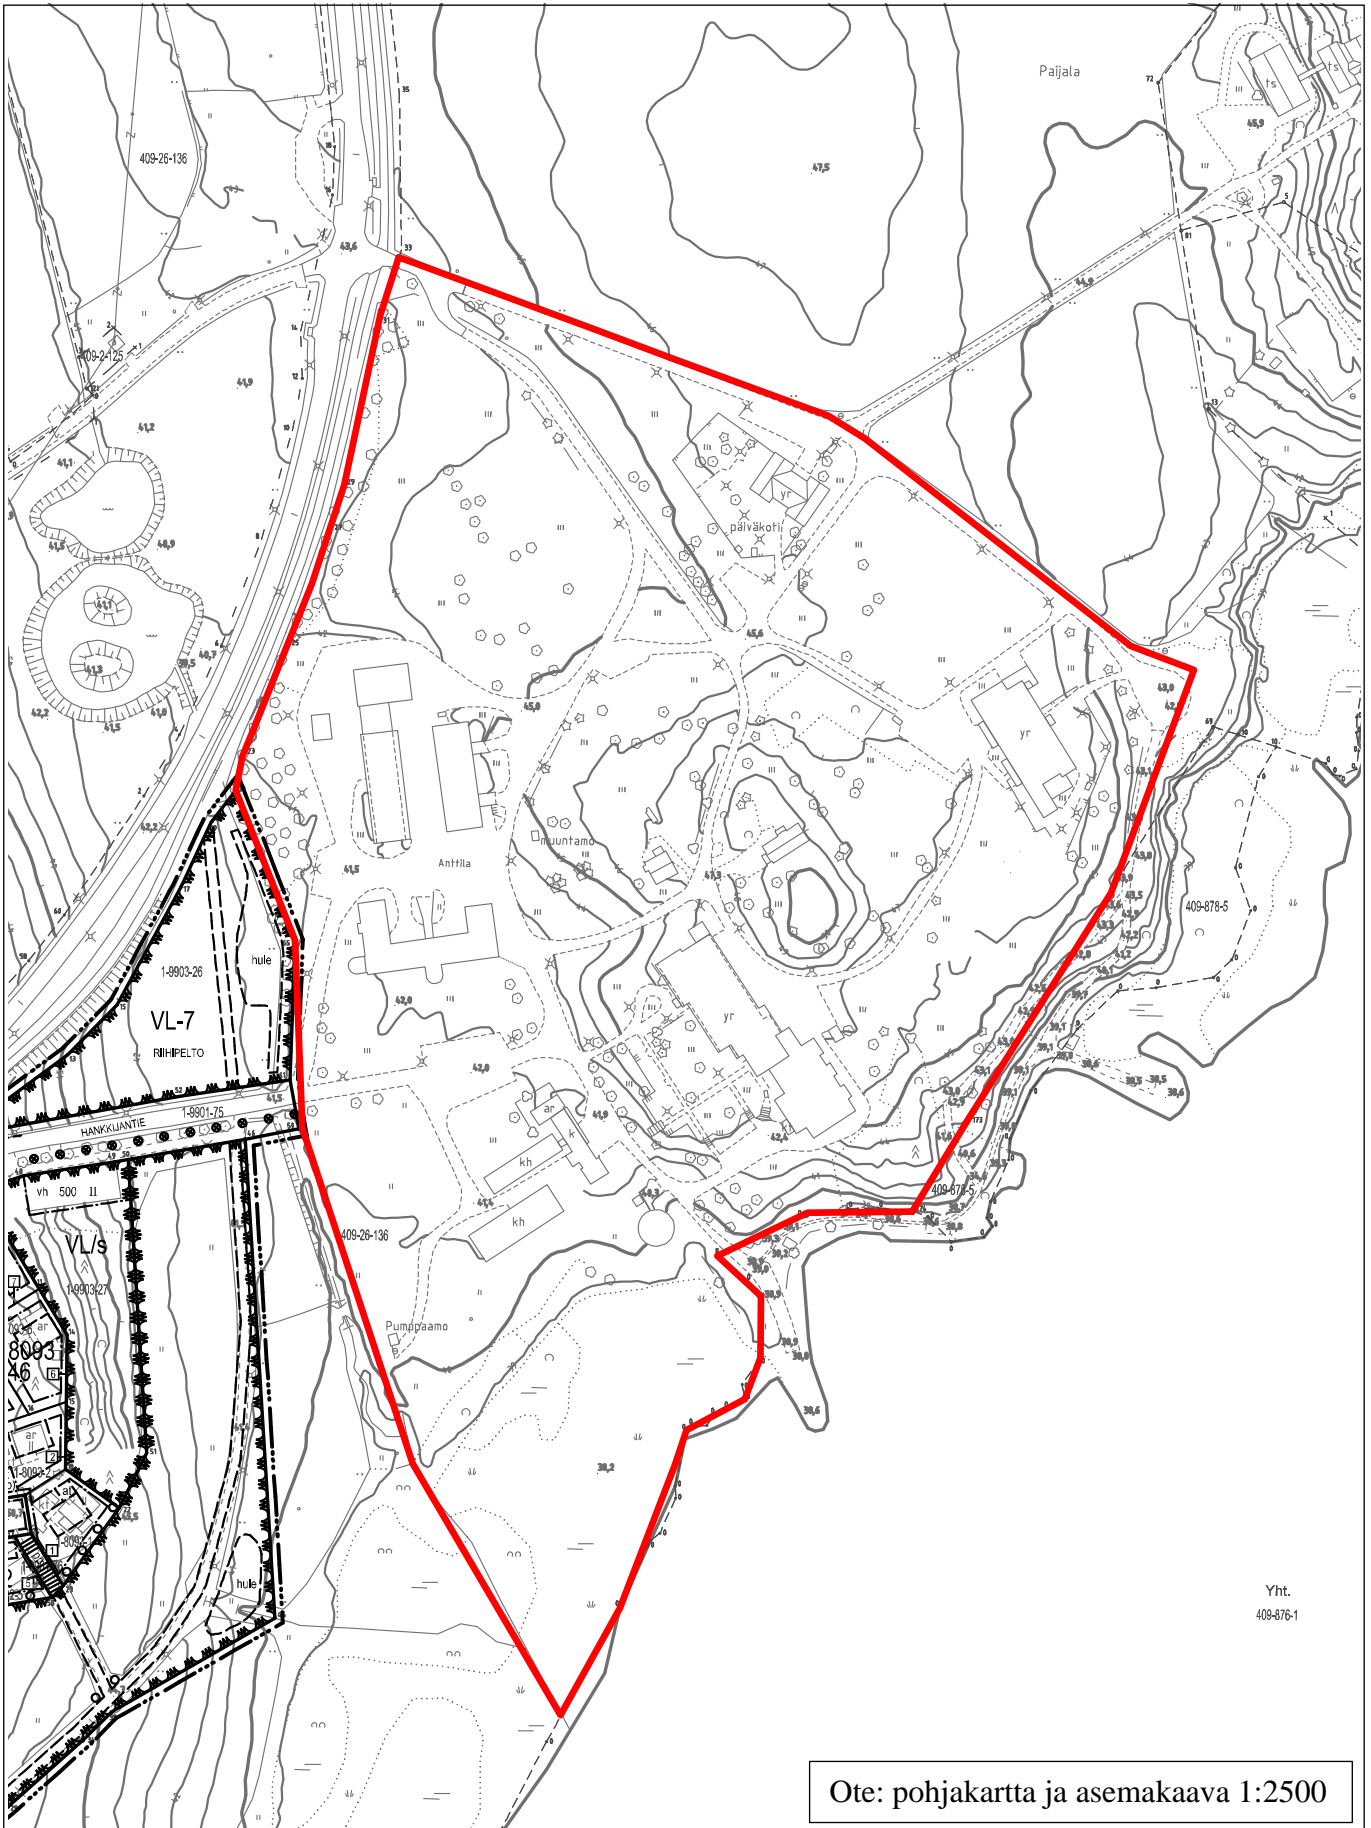

Yht.
409-876-1

Ote: pohjakartta ja asemakaava 1:2500