



Leikkaus A-A

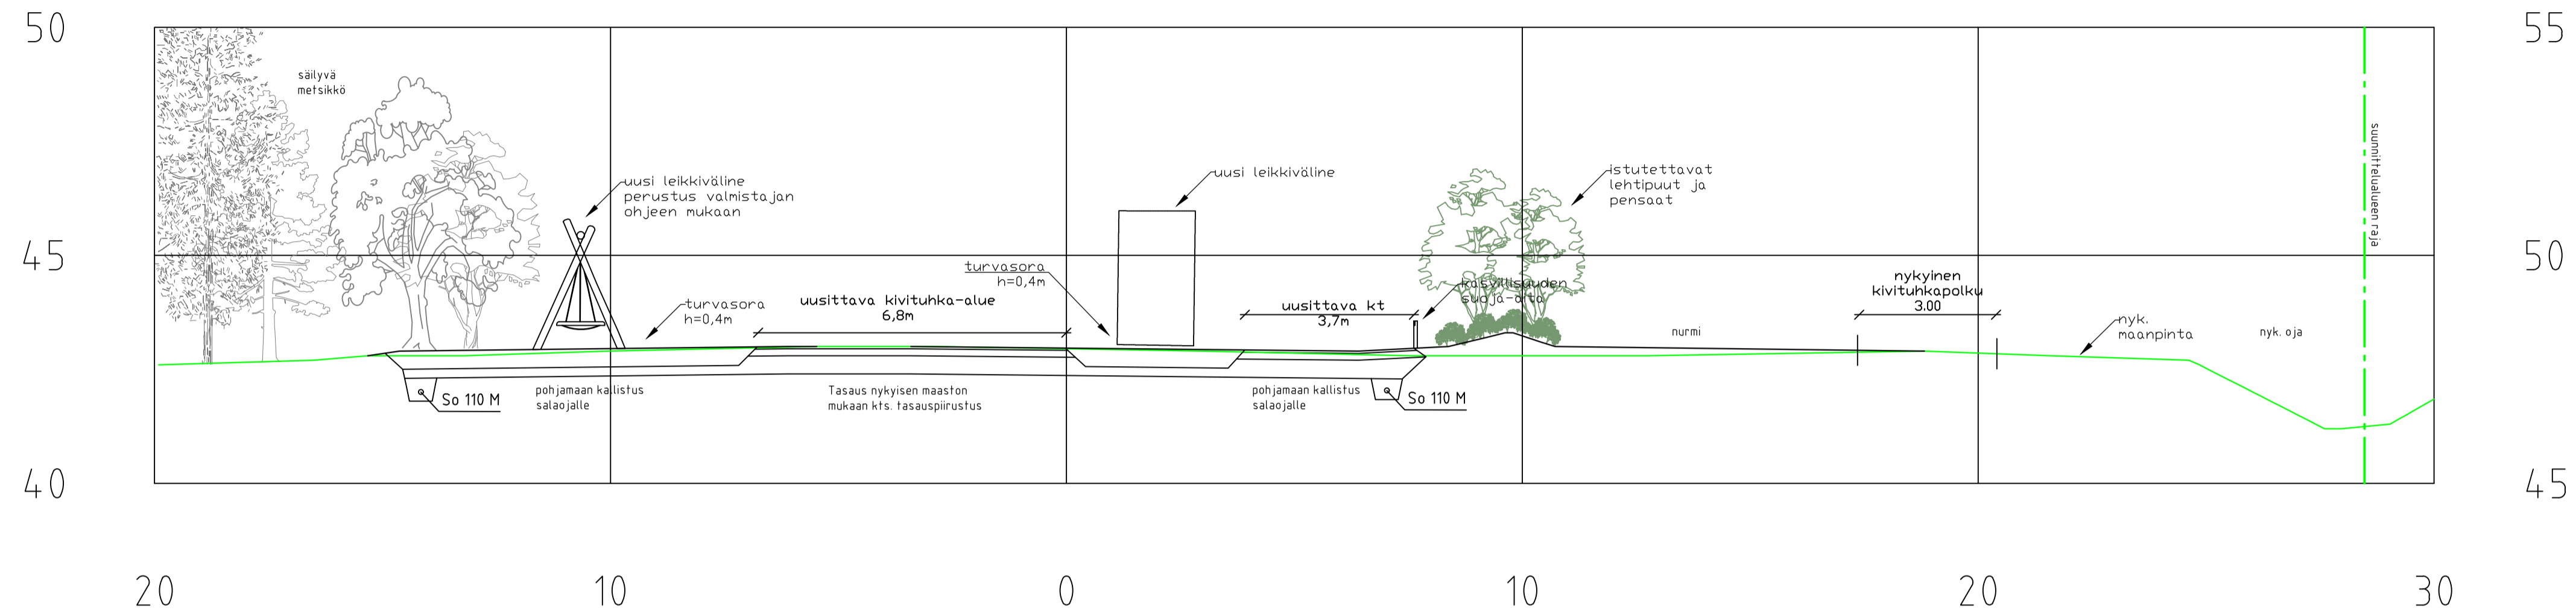

PÄÄLLYSRAKENNE uusi kivituhka-alue

Päällyste 1	kivithk 0-8	50
Päällyste 2		
Päällyste 3		
Kantava kerros	M 0-32	150
Jakavakerros	M 0-90	400
Suodat inkangas	N3	
yhteensä		600

Leikkaus B-B

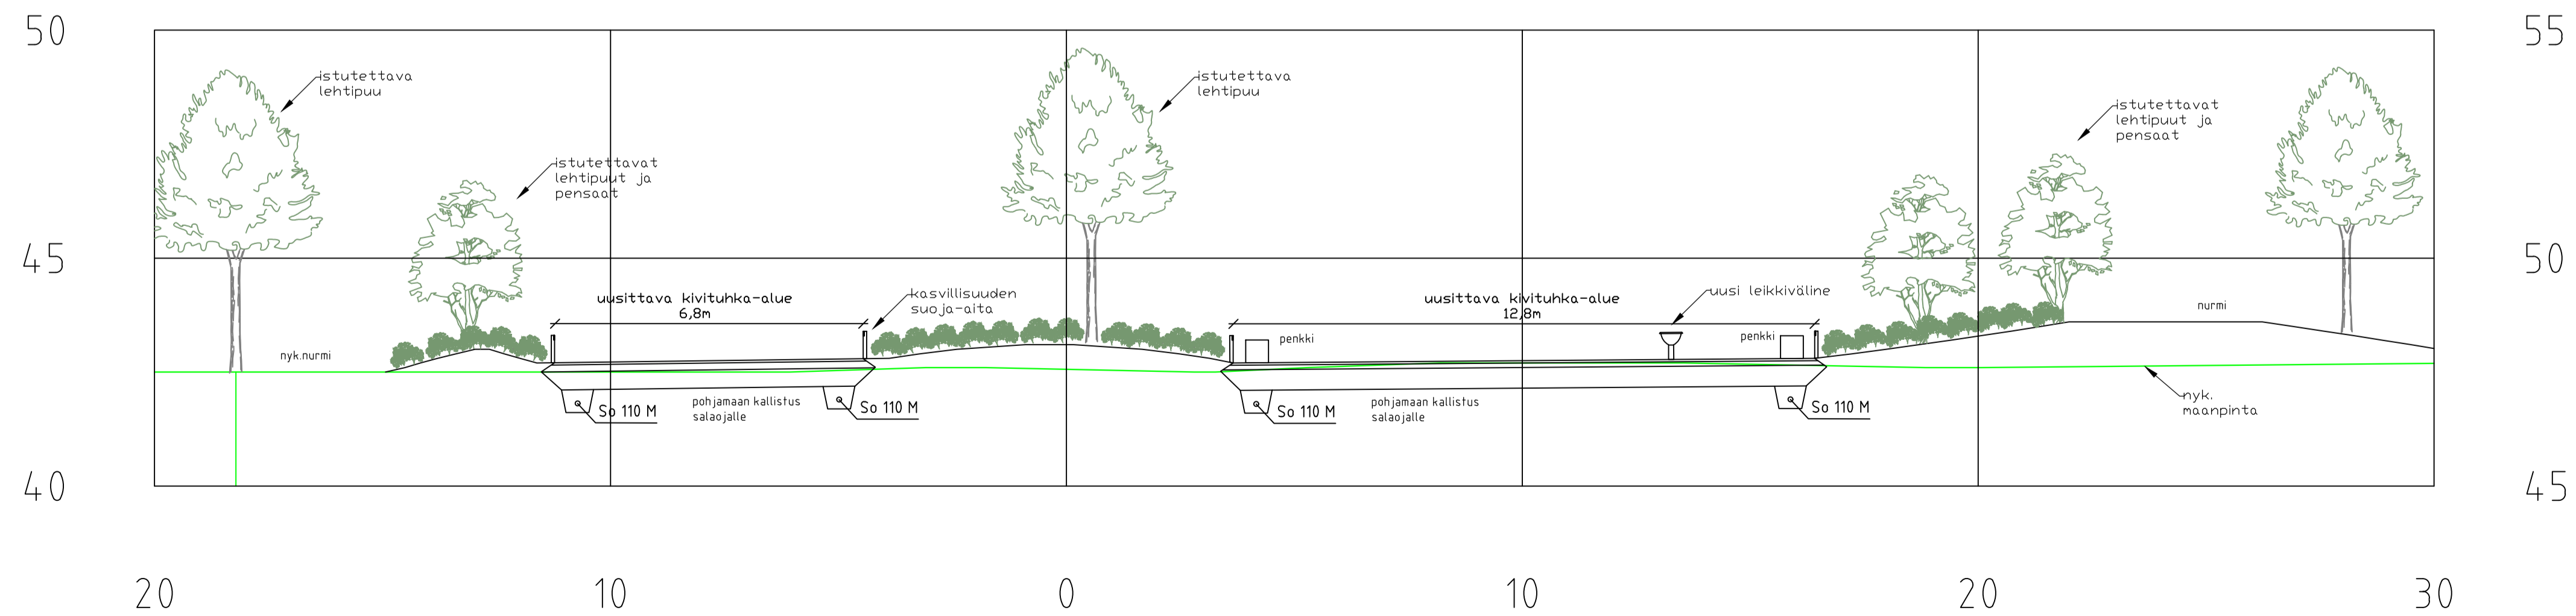

Tunn.	Muutos	Muuttaja	Päiväys
Koordinaattijärjestelmä: ETRS-GK25 © Tuusulan kunta, kartta- ja paikkatieto/			
Korkeusjärjestelmä: N2000			
Kylä Mattiila	Tontti/R:nro	Alustava nähtävillä olo Tekn. Itk hyv.	§
Rakennustoimenpide PUISTO		Virallinen nähtävillä olo Tekn. Itk hyv.	§
Rakennuskohteen nimi ja osoite Agustanpuisto		Piirustustaji RAKENNUSSUUNNITELMA	
		Piirustuksen sisältö LEIKKAUS A-A LEIKKAUS B-B	Mittakaavat 1:100 1:100
Suunnittelija/Koulutus			Piir.nro 2202-2
Pvm 1.3.2024	Piirt. MKo	Suunn. MKo	Tark. MJä