

LINTUTORNI
YLÄPELKKATASO 1:50


KANNEN PINTA-ALA N. 13m²

RAKENTEIDEN KÄYTTÖIKÄ 15v.

PIRKOSPUIDEN JA LINTUTORNIN TASON KUORMAT:
PINTAKUORMA 4,0kN/m²
PINTAKUORMAN PISTEKUORMA 2,0kN (0,2m*0,2m)
KAIDEKUORMA LINTUTORNIN TASANTEELLA 1,0kN/m
KAIDEKUORMA PITKOSPUILLA JA PITKOSPUIDEN SILLALLA 0,5kN/m
LUMIKUORMA 2,2kN/m²
TUULIKUORMA 0,5kN/m²

SAHATAVARA LUJUUSLUOKAN C24 MUKAISTA PUUTAVARAÄ KÄYTTÖLUOKKA 3,
PAINEKYLLÄSTETTY SFS 3974 LUOKKA A
KIINNITYSLEVY, PULTIT, MUTTERIT, ALUSLEVY, KANSIRUUVIT, PUURUUVIT JA NAULAT
KUUMASINKITYÄ TERÄSTÄ TAI RUOSTUMATONTA TERÄSTÄ 1.4301 TAI 1.4401

TERÄSOSIEN LUJUUS S355
PULTTIEN JA MUTTEREIDEN LUJUUSLUOKKA VÄHINTÄÄN 5.8
KUUMASINKITYS TERÄLEVYLLÄ JA TANKO-OSILLA 100mikrometriä, SFS-EN ISO1461
KUUMASINKITYS KIERTEISTETYLLÄ KIINNITYSOSILLA 60mikrometriä, SFS-EN ISO10684

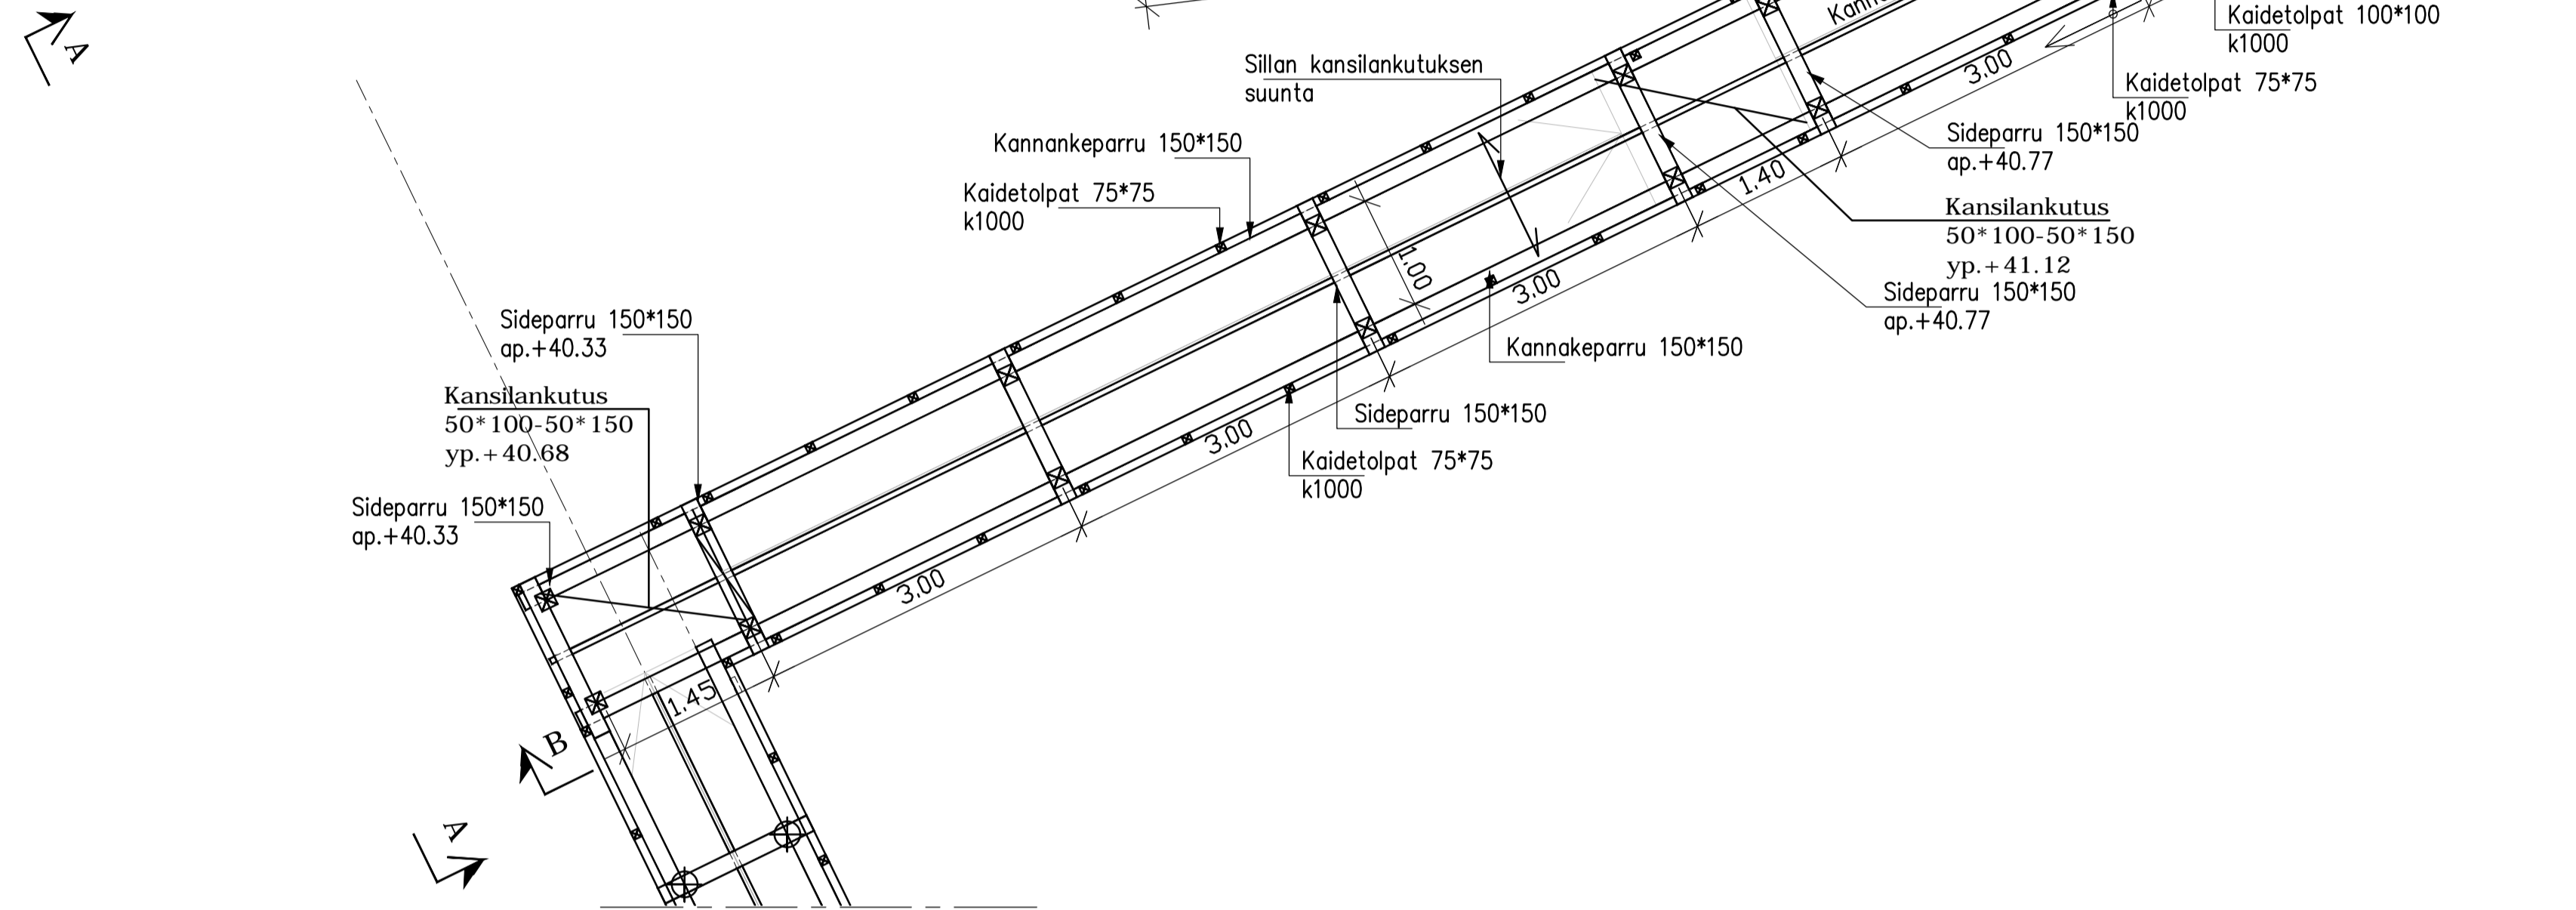

KOMMENTEILLE

Kaupunginosa/Kylä 1 HYRYLÄ	Kortteli/Tila 8000	Tontti/m ² -	Viranomaisen merkintä -
Rakennuksen numero/Rakennusten numerot/Rakennustunnus/Rakennustunnukset -			
Rakennustoimenpide UUDISRAKENTAMINEN	Piirustustyyppi POHJARAKENNEPIIRUSTUS	Juoks. no -	
Kohde TUUSULAN KUNTA TUUSULANJÄRVEN NATURA-ALUEEN ESTEETÖN REITTI	Piirustuksen sisältö LINTUTORNIN RUNKORAKENTEET YLÄPELKKATASO JA KANSILANKUTUS	Mittakaavat 1:50	
suipiti consulting		Suunnitteluala, työn numero ja piirustuksen numero GEO 1513 06	Muutos -
Suipiti Oy Paasikivenkatu 13, 04200 Kerava 050 569 0991, 040 7558 779		Tiedosto -	
Päiväys 20.1.2020 Suunn. Ossi Rintala Vastuullinen suunn. Teemu Rahikainen		Piir. -	