


JULKISIVUMATERIAALIT

1. Pystysuuntainen peiterimaverhous, vaihteleva rimakoko, luonnollisesti harmaantuva lehtikuusi
2. Pystysuuntainen monikerroslevy, kuultokäsittely luonnonvärinen
3. Bitumikermikate, vaalean harmaa
4. Lasi, kirkas
5. Betoni, lasuurikäsitteily tumman harmaa
6. Konesaumattu pelti, maalattu vaalean harmaa
7. Metallisäleikkö, vaalean harmaa
8. IV-säleikkö, kuten julkisivuverhous

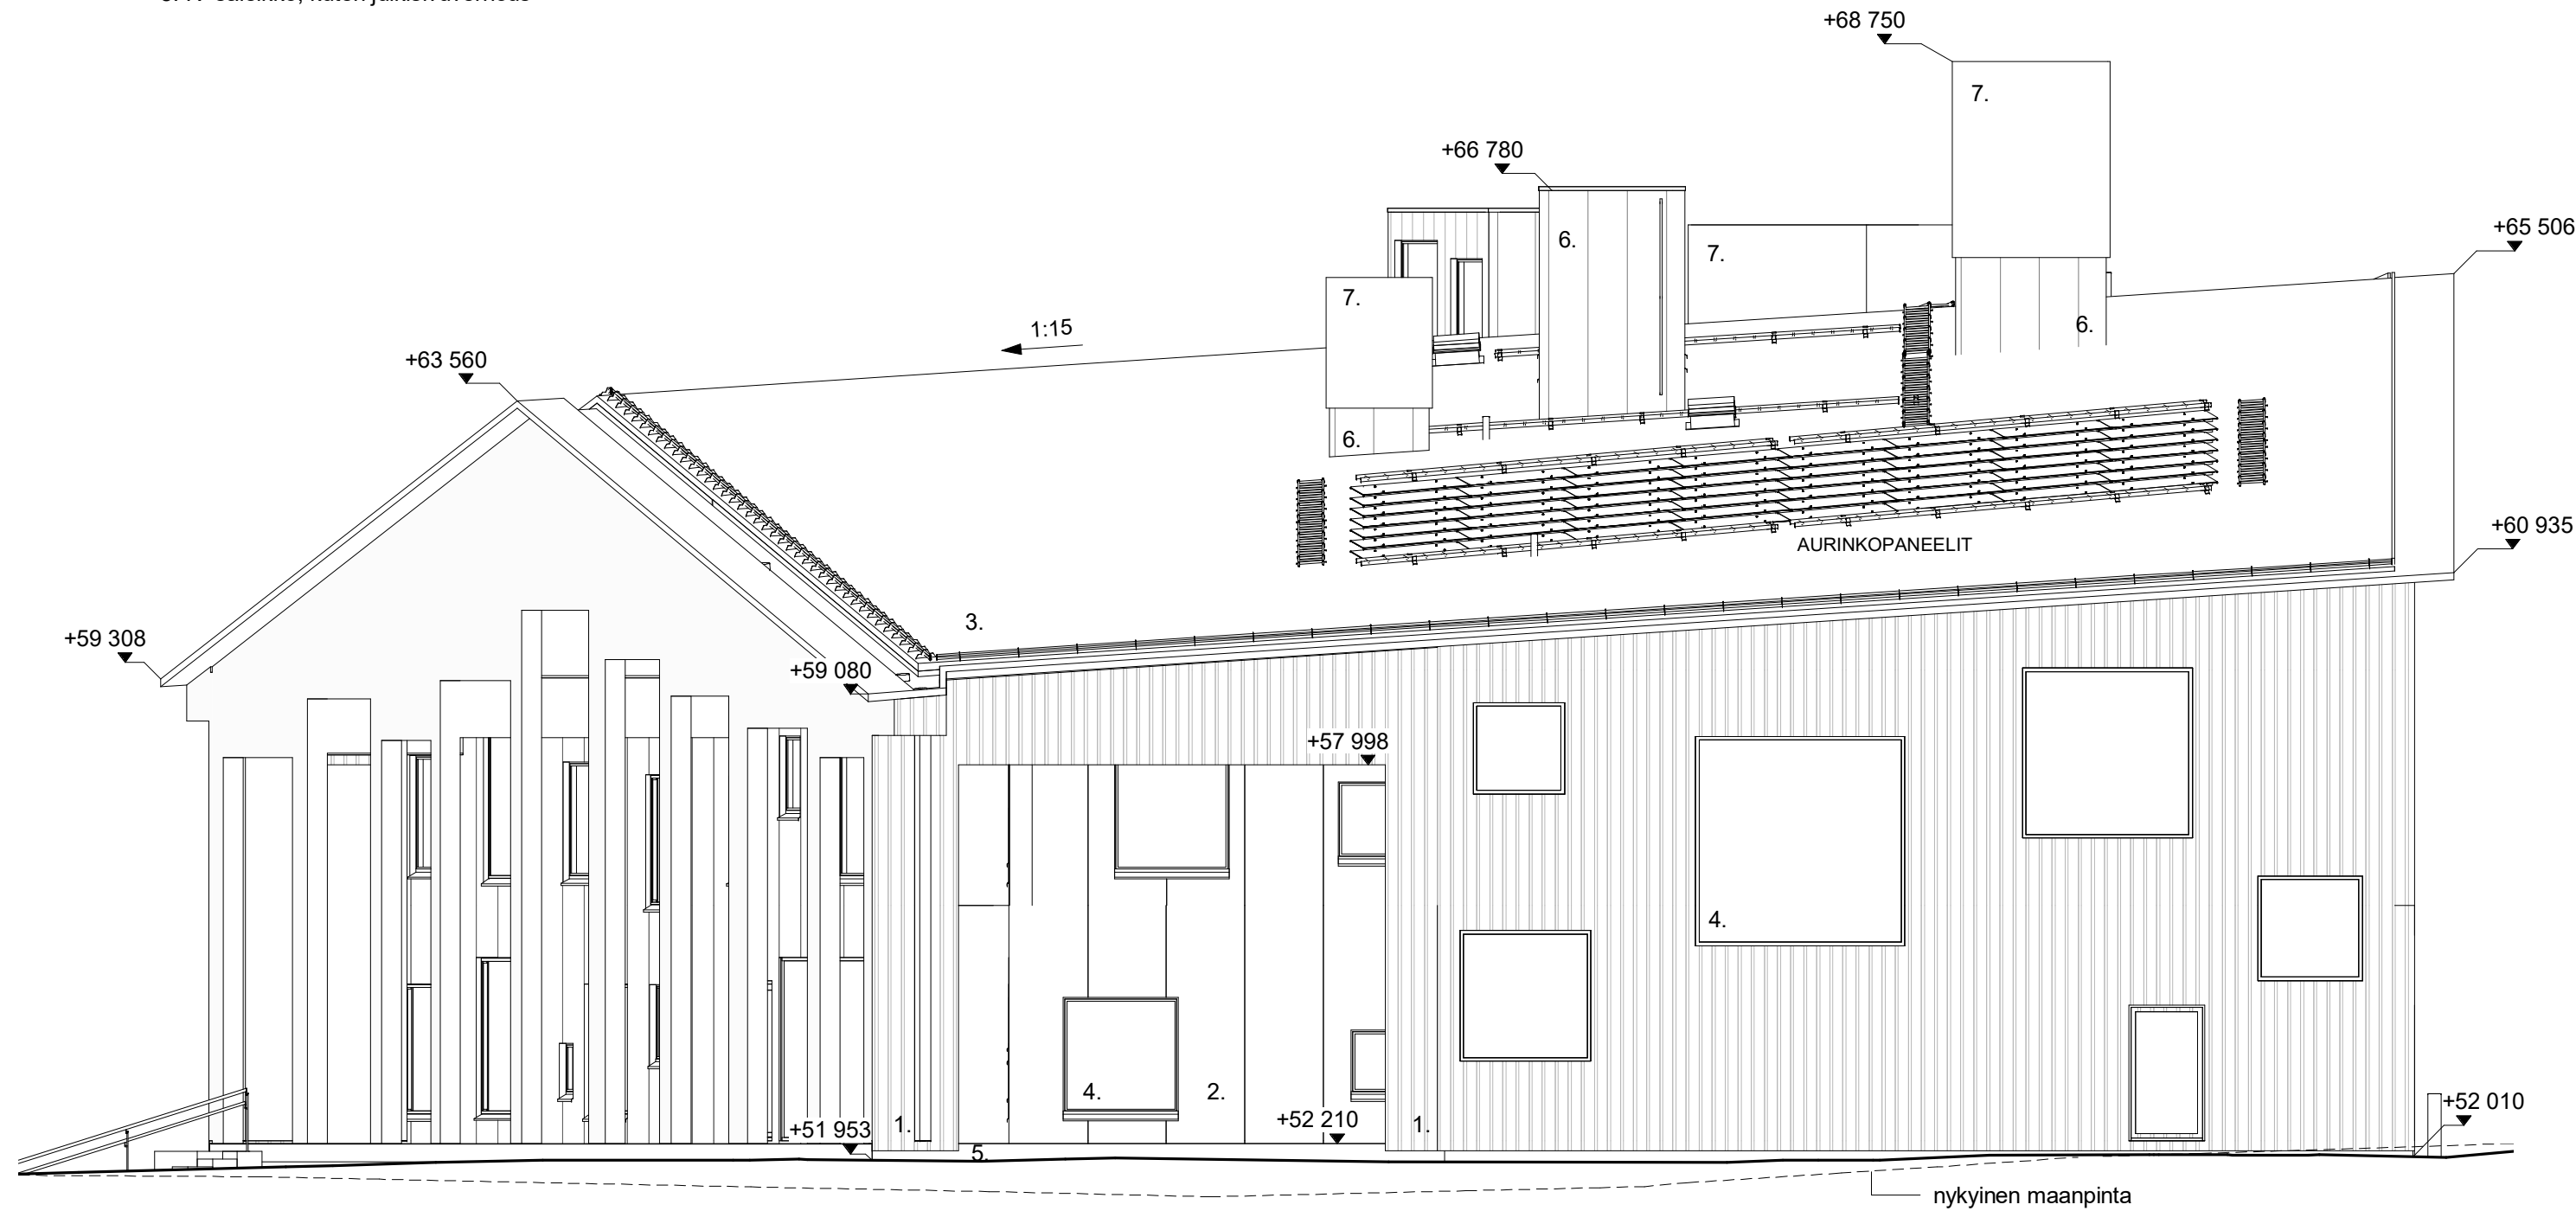

Tasokoordinaatio / Plankoordinatystem
ETRS-GK25
Koordinaatijärjestelmä / Höjdsystem
N2000

K.osa/Kylä 1	Korttelit/Tila 8126	Tontti/Rn.o 1	Viranomaisen arkistointimerkintöjä varten
Rakennustoimenpide UUDISRAKENNUS	Piirustuslaji PÄÄPIIRUSTUS	Juoks. n:o 9/12	
Rakennuskohteen nimi ja osoite Martta Wendelin päiväkot	Piirustuksen sisältö Julkisivu etelään	Mittakaavat 1 : 100	
Pähkinämäentie 195 04320 Tuusula	Suunnitteluala, työn numero ja piirustuksen numero	AR 1904	09
Suunnittelija nimi, päiväys ja allekirjoitus Arkkitehdit Frondelius+Keppo+Salmenperä Oy Kalevankatu 39, 00180 Helsinki p.09 2788788 email: afks@afks.fi	ARK, PS Jari Frondelius	12.05.2020	