


# TAITEEN JA KULTTUURIN TILAT HANKESUUNNITELMA

Liite 22 Ulko-ovien muutokset

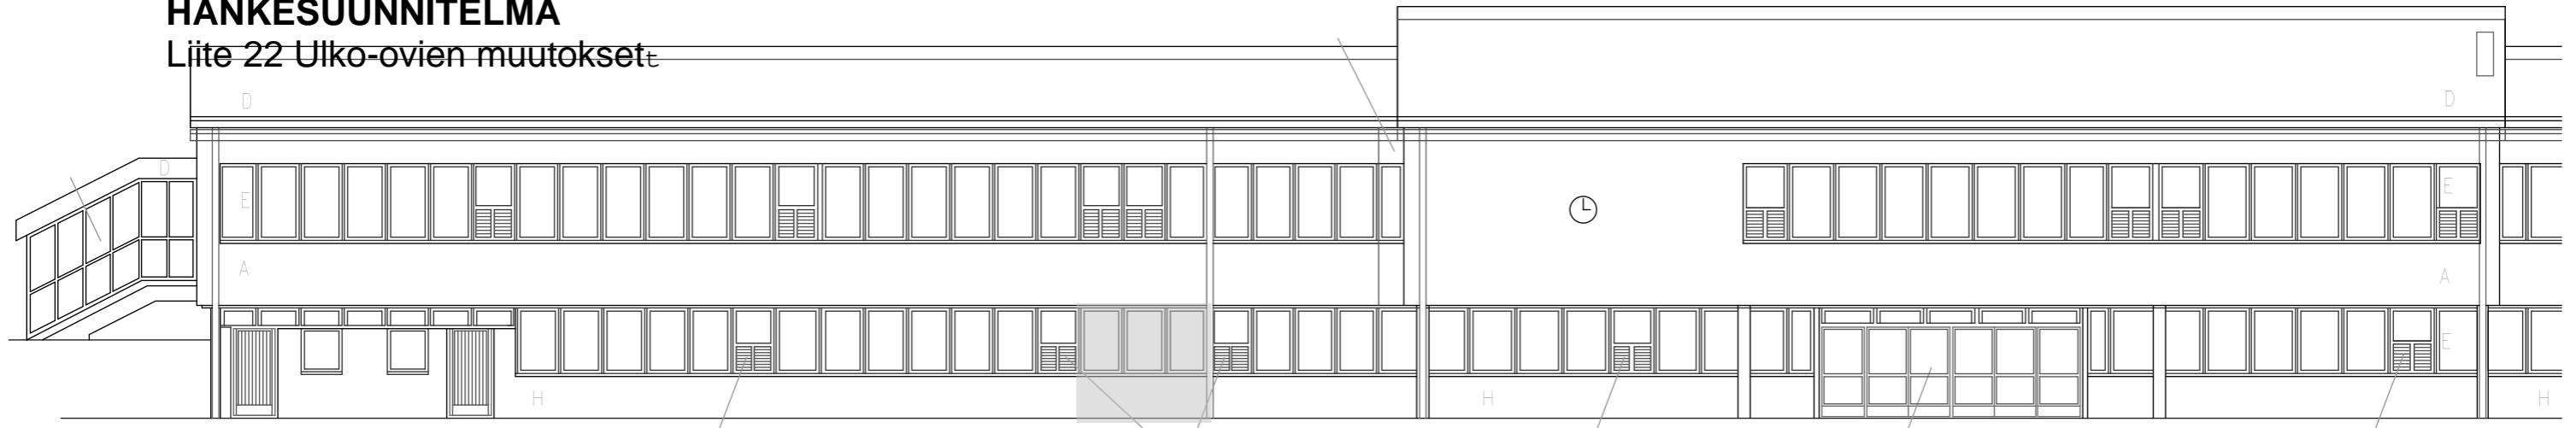

## TARVE UUELLE KORKEALLE ULKO-OVELLE KOKOELMATILOJA VARTEN

(OVEN SIJAINTI TARKENTUU SUUNNITELMAN EDESSÄ)


### VE1:

- KUTEN NYKYISET OVET, IKKUNANAUHA JATKUU OVEN YLÄOSASSA

### VE2:

- "SULAUTETAAN" JULKISIVUUN

## VE1

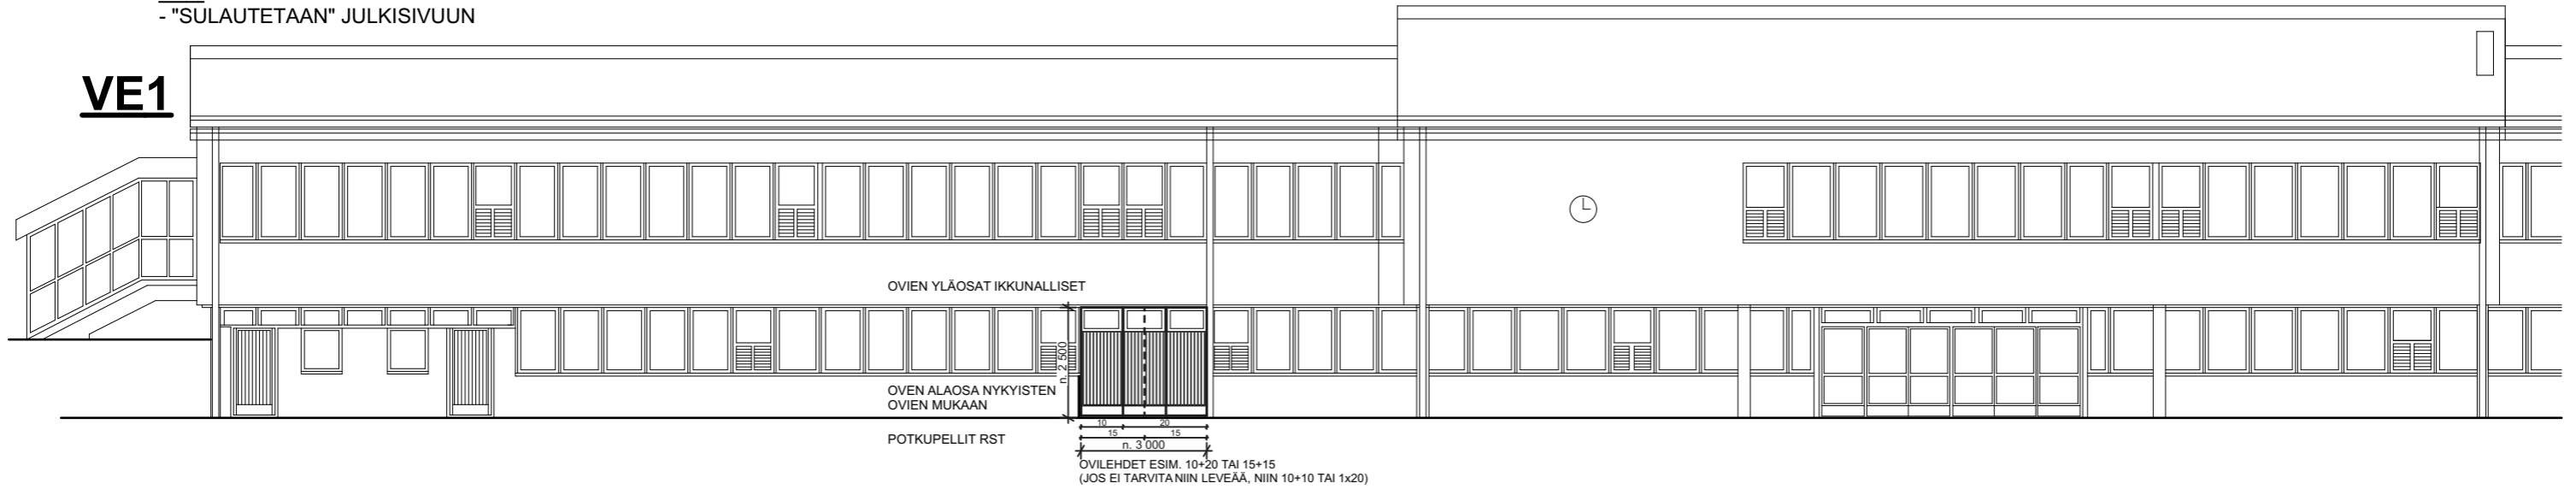

## VE2

