


2-9903-6



KAIKKI KAIVOJEN KOROT JA SIJAINNIT TARKISTETTAVA TYÖMAALLA
RÄNNIKAIVOJEN SIJAINNIT OHJEELLISIA


JV-LIITYMÄN LIIT.KORKO	+ 50.00
JV NORM. PAD. KORKO	+ 51.16
HV-LIITYMÄN LIIT.KORKO	+ 50.30
HV NORM. PAD. KORKO	+ 51.10

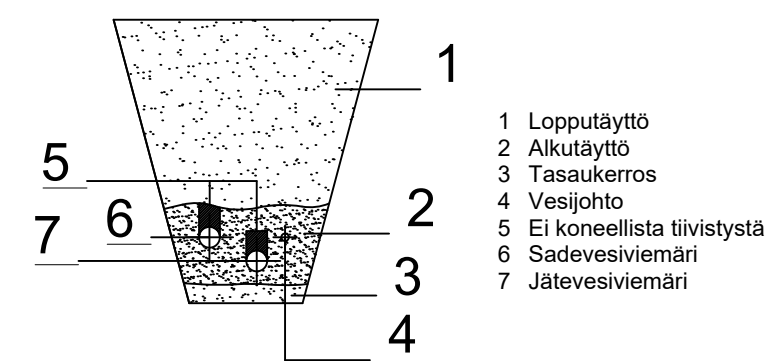

HUOM!

VIEMÄRIEN PERUSTAMISTAPA TARKISTETTAVA PERUSTAMISTAPALASUNNOSTA
MIKÄLI OHEISEN KUVA JA PERUSTAMISTAPALASUNNON VÄLILLÄ ON RISTIRIITÄ
NOUDATETAAN PERUSTAMISTAPALASUNNON OHJETTA
JOS VIEMÄRIT JA VESIJOHDOT ASENNETAAN ROUTARAJAN
YLÄPUOLELLE, TULEE NE LÄMPÖERISTÄÄ KAVANNON
LEVEYDELTÄ ESIM. 50+50 mm STYROX-LEVYLLÄ JA/TAI
STYROX- KOURULLA (ERISTEIT R-LUOKKAA)

MAALIUOSPUTKIEN SUOJAPUTKIEN SUUNNANMUUTOKSET
TEHTÄVÄ LOIVILLA 15-ASTEEN KÄYRILLÄ. JOKAISEN KÄYRÄN
VÄLIIN JÄTETTÄVÄ VÄHINTÄÄN 300MM SUORAA PUTKEA

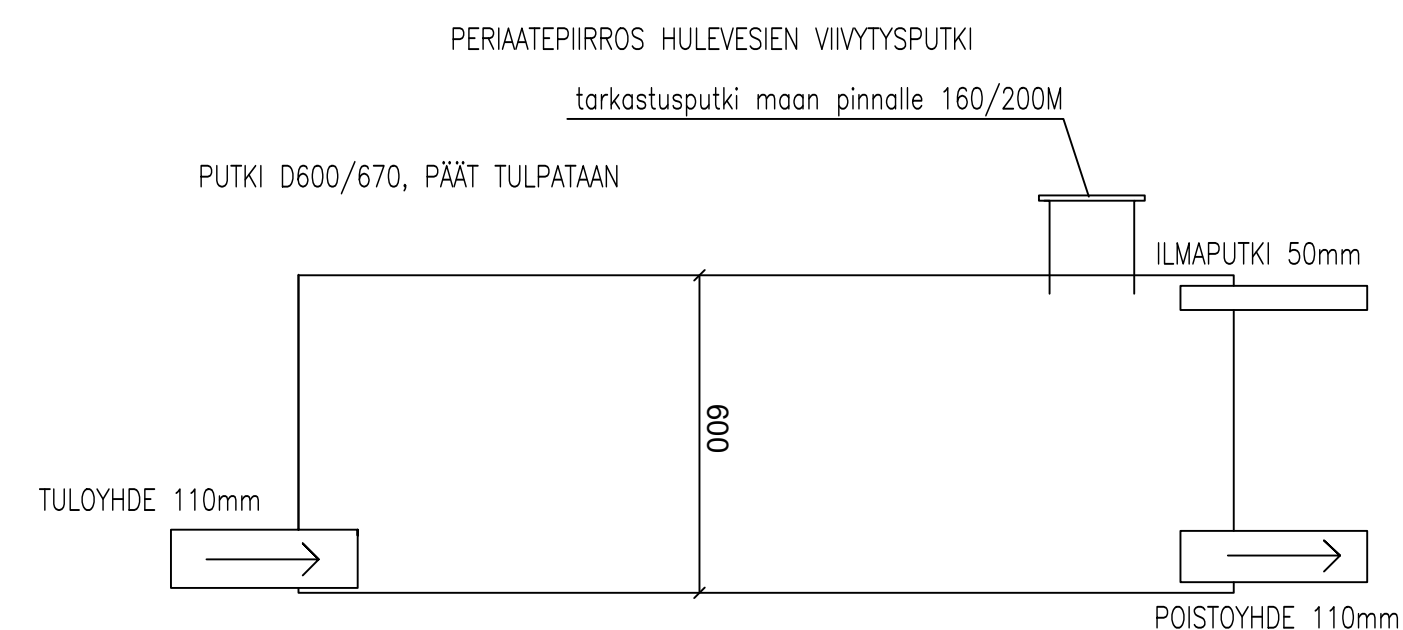

KORKEUSJÄRJESTELMÄ N2000

Koso / Kyla		no		Vironnaisen arkistointimerkintä varten	
12. Vaununkan					
Rakenustulomienpid		Pirustuslaji		Juoks. no	
UUDISRAKENNUS		ASEMARIRUSTUS		1	
Rakennuskohteen nimi ja osate		Pirustuksen sis085		Mittakaavat	
Omakatitalo ja talousrak. Syskallionkuja 7		VESIJOHDOT JA VIEMÄRT		1:200	
Syskallionkuja 7		TONTTIJOHDOT			
04300 TUUSULA					
 KOSKELANTIE 14 C 13, 02920 ESPOO Puh. 050 3834591 jani.verronen@spigot.fi		Projekti no		Mikrof.	
LVI-ins. Jani Verronen		Suunnitteluala		Pirr. no	
Pirtt.	JV	Suunn. JV	Tark./Hyv.	Revisio	
P.m.	15.4.2025		LVI		001