


Rakennuskohteen nimi ja osoite Ohkolan kiviainesalue		Saharintie 91 04480 Haarajoki	K.osa/Kylä Mäntsälä/Ohkola	Tila	Rn:o 505-409-5-1566/2, 505-409-5-283 505-409-5-1218, 505-409-5-1566/1 505-410-14-37
PVM		29.1.2020	Piirustuksen sisältö		Mittakaava
PIIRT.			Toiminta-alue ja toiminnot		1:6000 (A3)
SUUNN.			Suunnittelu- ja työn numero ja piirustuksen numero		
TARK.			YMP		



Mannerheimintie 103a
00281 Helsinki

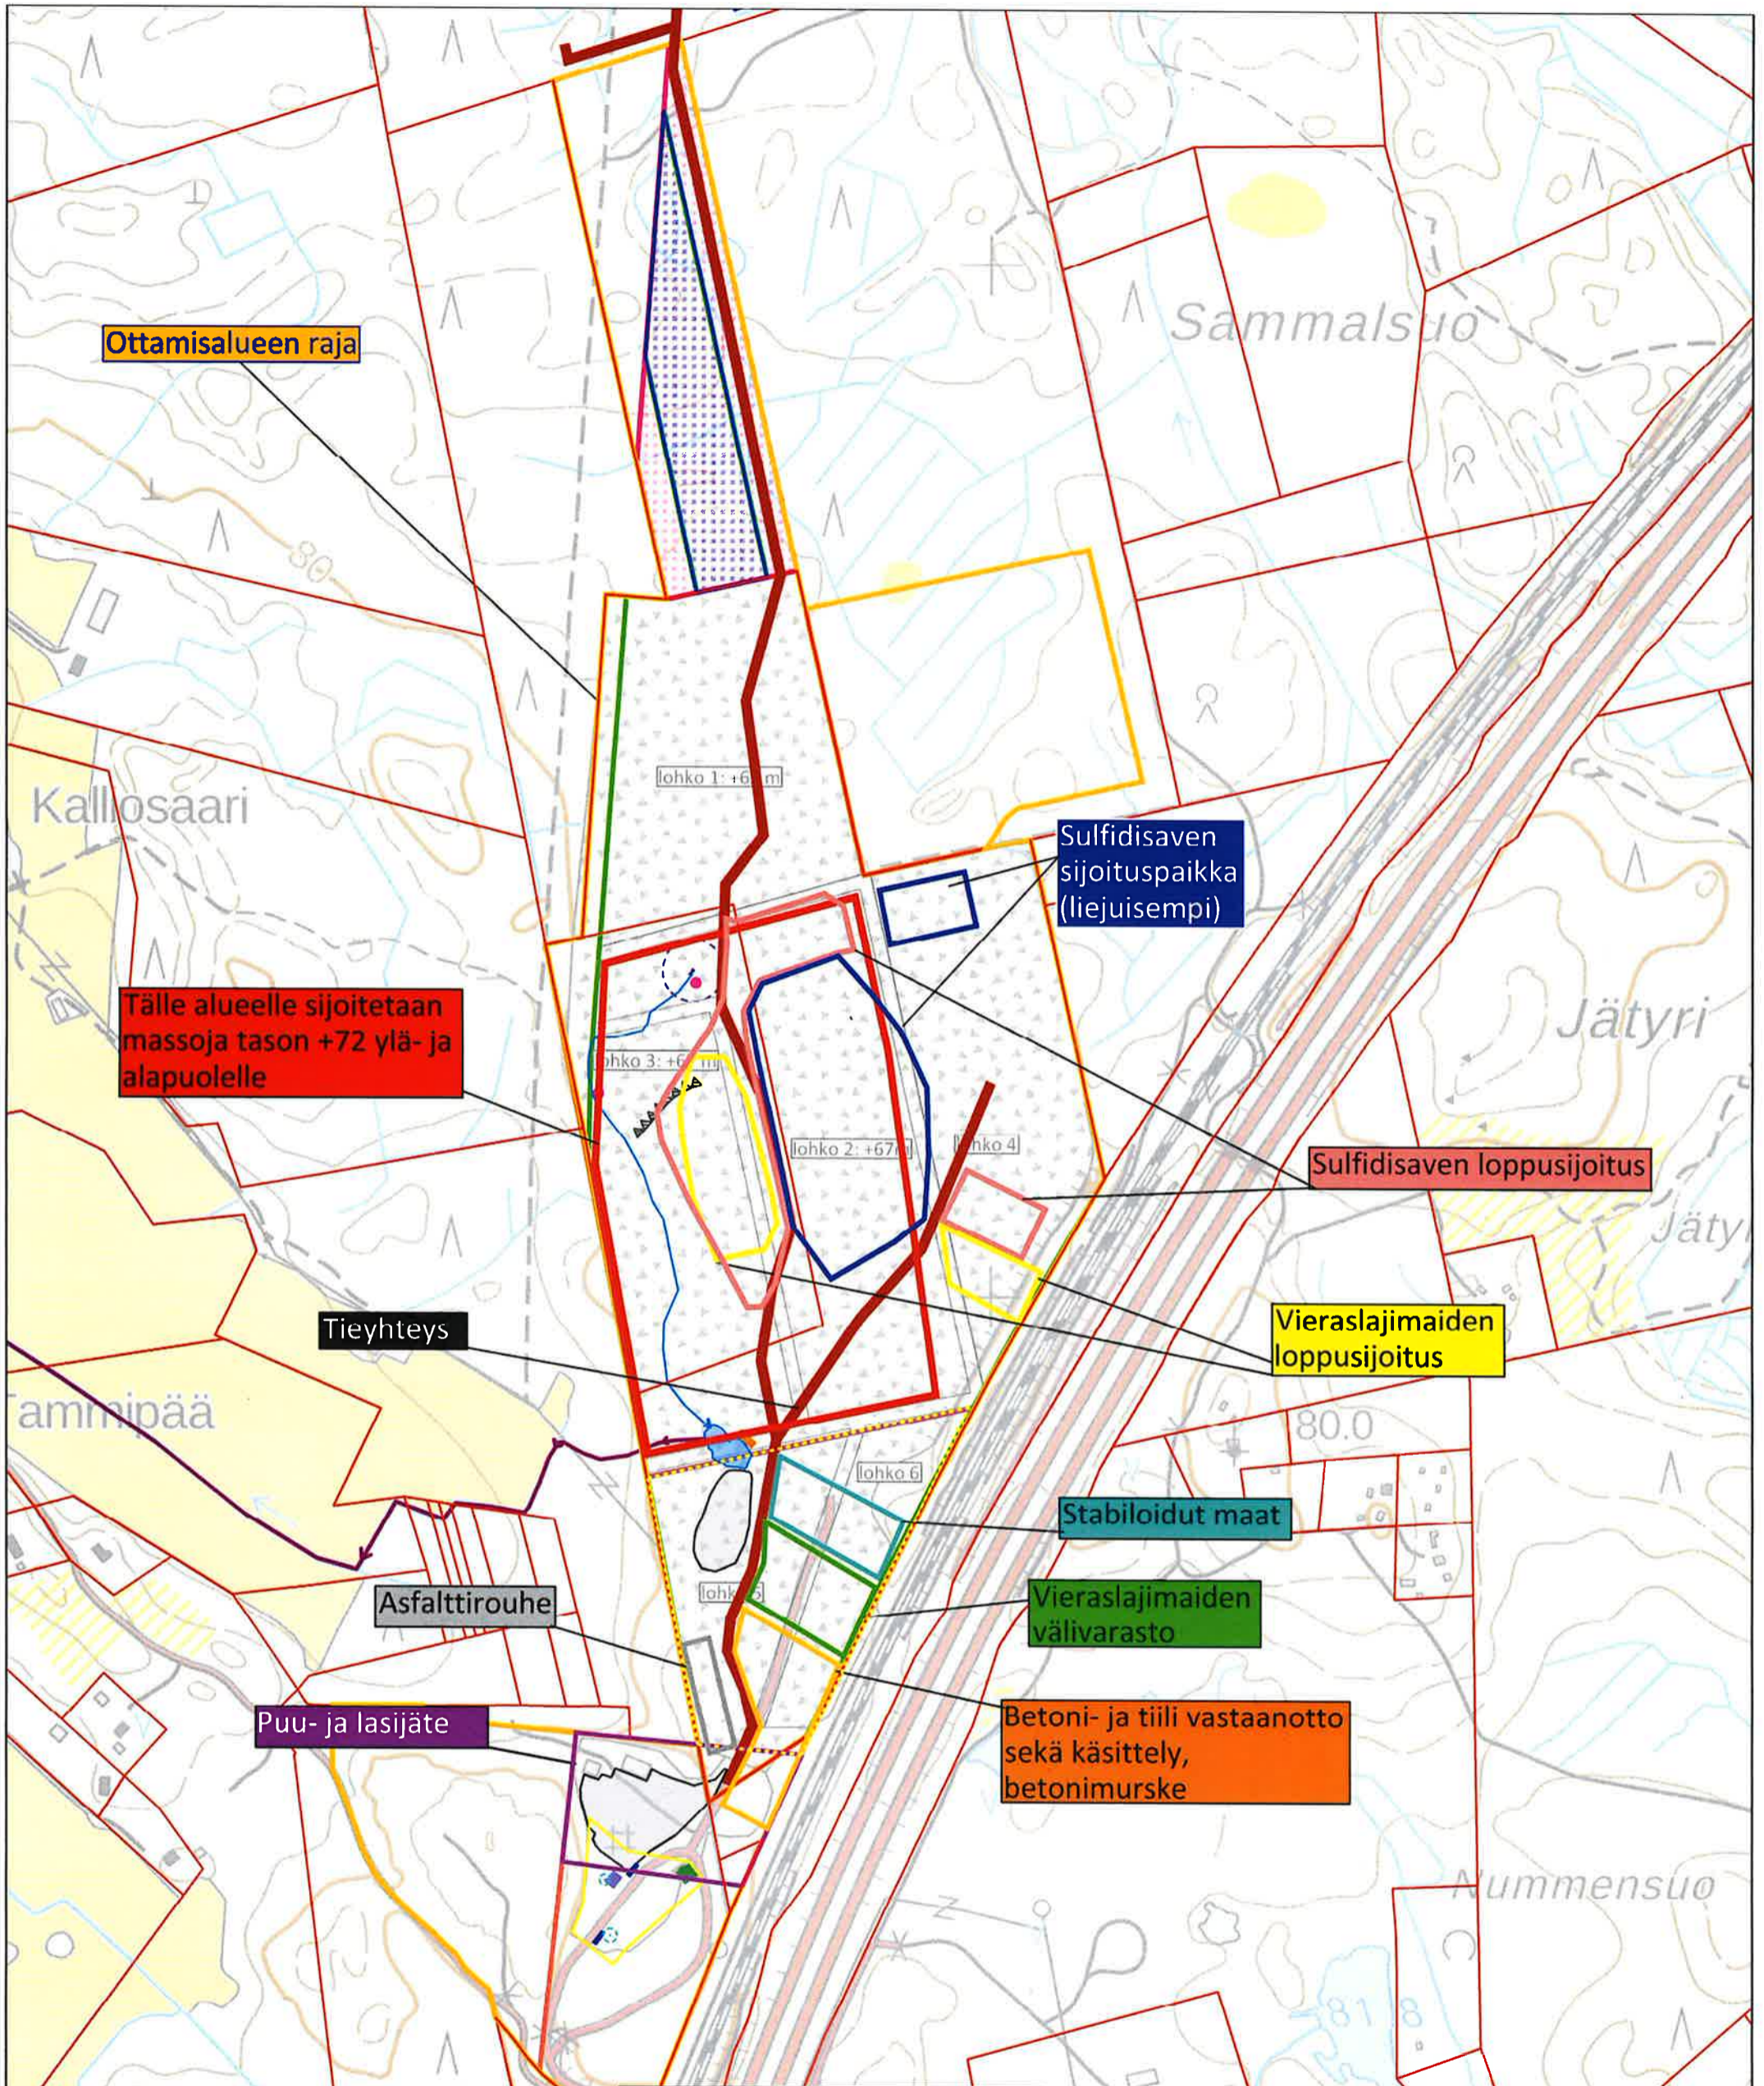

D	pvm	9.6.2023	Muutos	Ottamisalue päivitetty	
C	pvm	13.6.2022	Muutos	Lisätty toinen liejuisen sulfidisaven ja sulfidisaven loppusijoituspaikka	
B	pvm	21.3.2022	Muutos	Lisätty toinen vieraslajimaiden loppusijoitus alue ja päivitetty tiejyhteyttä	
A	pvm	29.3.2021	Muutos	Lisätty uusia alueita ja selvennyksiä aikaisemmin esitettyyn toiminta-alueeseen	
Rakennuskohteen nimi ja osoite			K.osa/Kylä	Tila	Rn:o
Ohkolan kivainesalue			Saharintie 91 04480 Haarajoki	Mäntsälä/Ohkola	505-409-5-1566/2, 505-409-5-283, 505-409-5-1218, 505-409-5-1566/1, 505-410-14-37
PVM.		29.1.2020	Päärakenteen sisältö		Mittakaavat
PIIRT.			Toiminta-alue ja toiminnot		1:6000 (A3)
SUUNN.			Suunnitteluala, työn numero ja piirustuksen numero		Muutos
TARK.			YMP		D



Mannerheimintie 103a
00281 Helsinki