LINTUTORNI
PAALUSIJAINNIT JA
ALAPELKKATASO 1:50

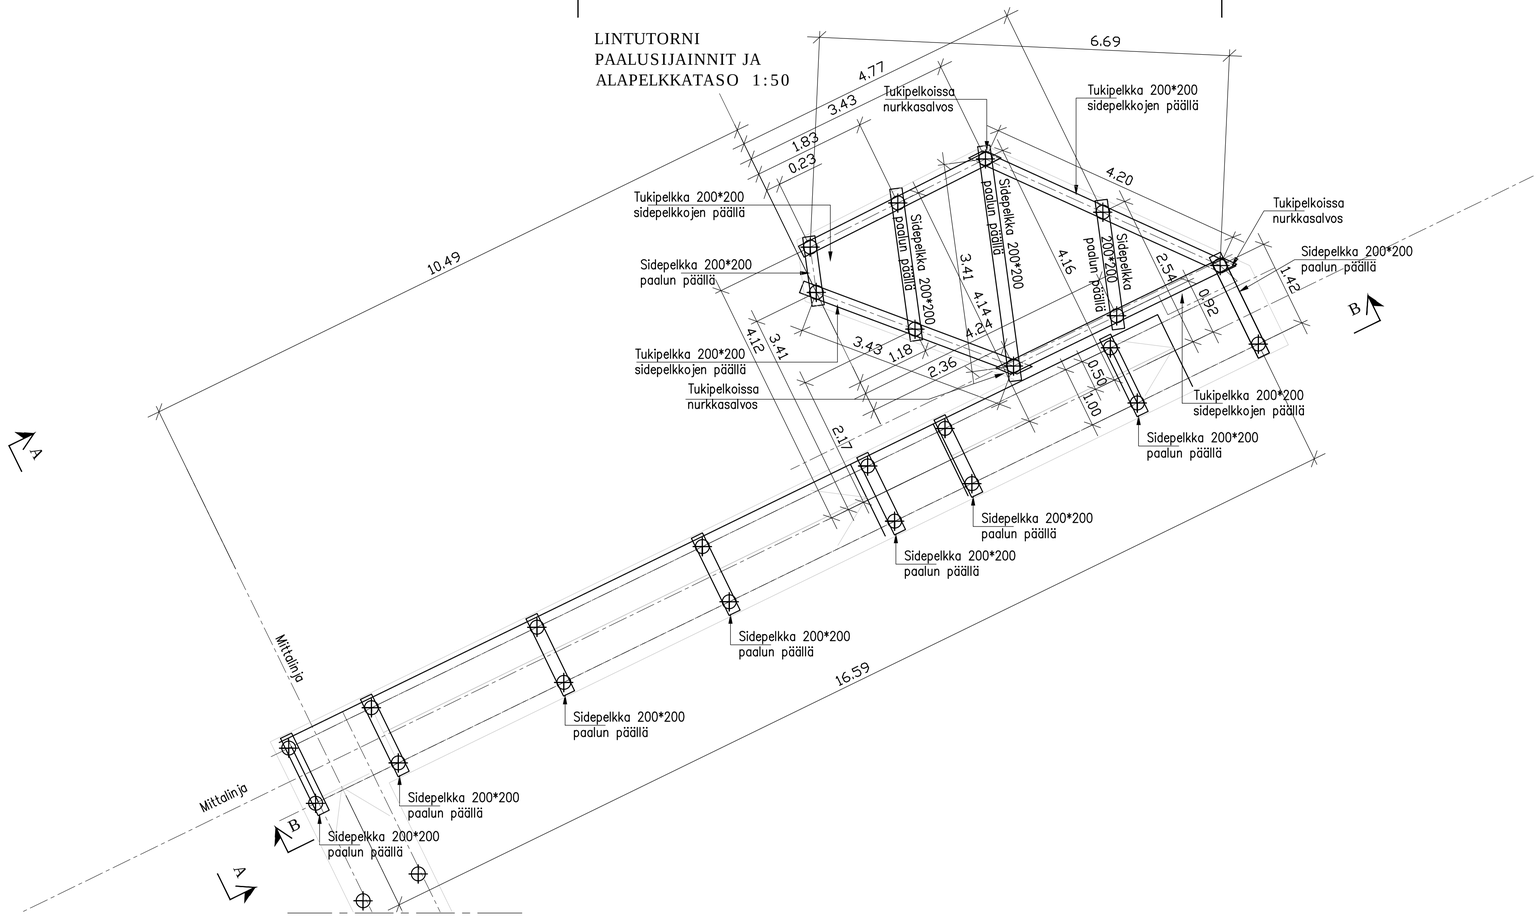

LINTUTORNI
PILARIT JA VINOSITEET 1:50

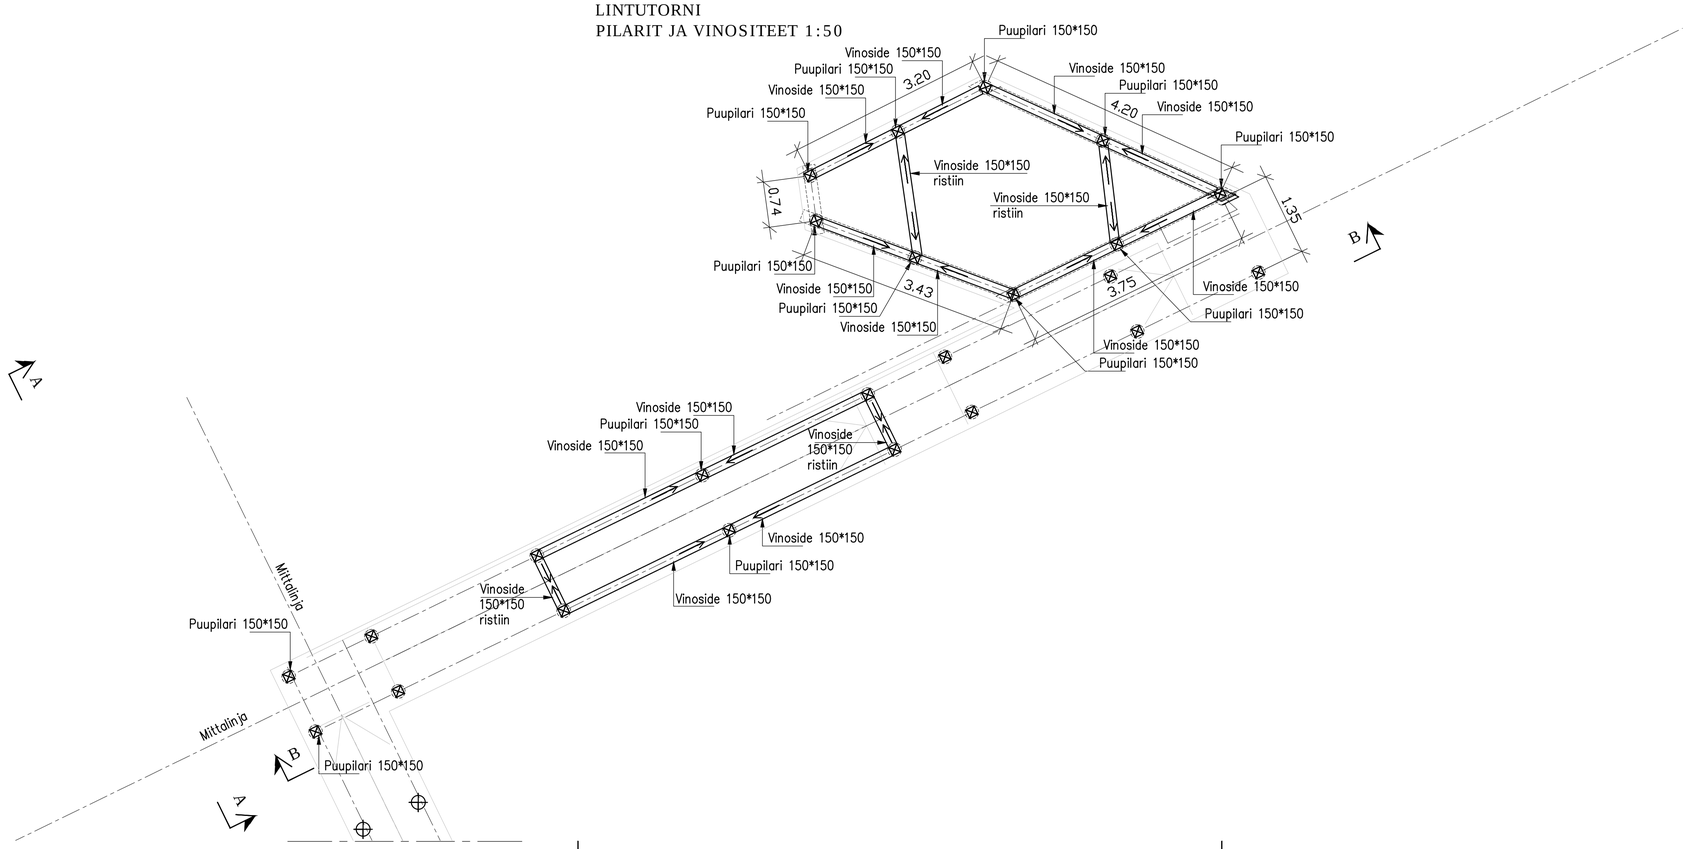

RAKENTEIDEN KÄYTTÖIKÄ 15v.

PUUPAALUT LUJUUSLUOKKA C30 KÄYTTÖLUOKKA 3, PAINEKYLLÄSTETTY SFS 3974 LUOKKA A.
SAHATAVARA LUJUUSLUOKAN C24 MUKAISTA PUUTAVARAA KÄYTTÖLUOKKA 3,
PAINEKYLLÄSTETTY SFS 3974 LUOKKA A
KIINNITYSLEVYT, PULTIT, MUTTERIT, ALUSLEVYT, KANSIRUUVIT, PUURUUVIT JA NAULAT
KUUMASINKITTYÄ TERÄSTÄ TAI RUOSTUMATONTA TERÄSTÄ 1.4301 TAI 1.4401

TERÄSOSIEN LUJUUS S355
PULTTIEN JA MUTTEREIDEN LUJUUSLUOKKA VÄHINTÄÄN 5.8
KUUMASINKITYS TERÄLEVYILLÄ JA TANKO–OSILLA 100mikrometriä, SFS–EN ISO1461
KUUMASINKITYS KIERTEISTETYILLÄ KIINNITYSOSILLA 60mikrometriä, SFS–EN ISO10684

KOMMENTEILLE

Kaupunginosa/Kylä: 1 HYRYLÄ; Kortteli/Tila: 8000; Tontti/rno: -	Viranomaisten merkintöjä: -
Rakennuksen numero/Rakennusten numerot/Rakennustunnus/Rakennustunnukset: -	
Rakennustoimenpide: UUDISRAKENTAMINEN	Piirustuslaji: POHJARAKENNEPIIRUSTUS; Juoks.no: -
Kohde: TUUSULAN KUNTA TUUSULANJÄRVEN NATURA-ALUEEN ESTEETÖN REITTI	Piirustuksen sisältö: LINTUTORNIN RUNKORAKENTEET PAALUSIJAINNIT, ALAPELKKATASO PILARIT JA VINOSITEET; Mittakaavat: 1:50
sipti consulting	Suunnitteluala, työnumero ja piirustuksen numero: GEO 1513 05; Muutos: -
Sipti Oy Paasikivenkatu 13, 04200 Kerava 050 569 0991, 040 7558 779	Tiedosto: -
Päiväys 20.1.2020 Suunn. Ossi Rintala Vastuullinen suunn. Teemu Rahikainen	Piirt. -