



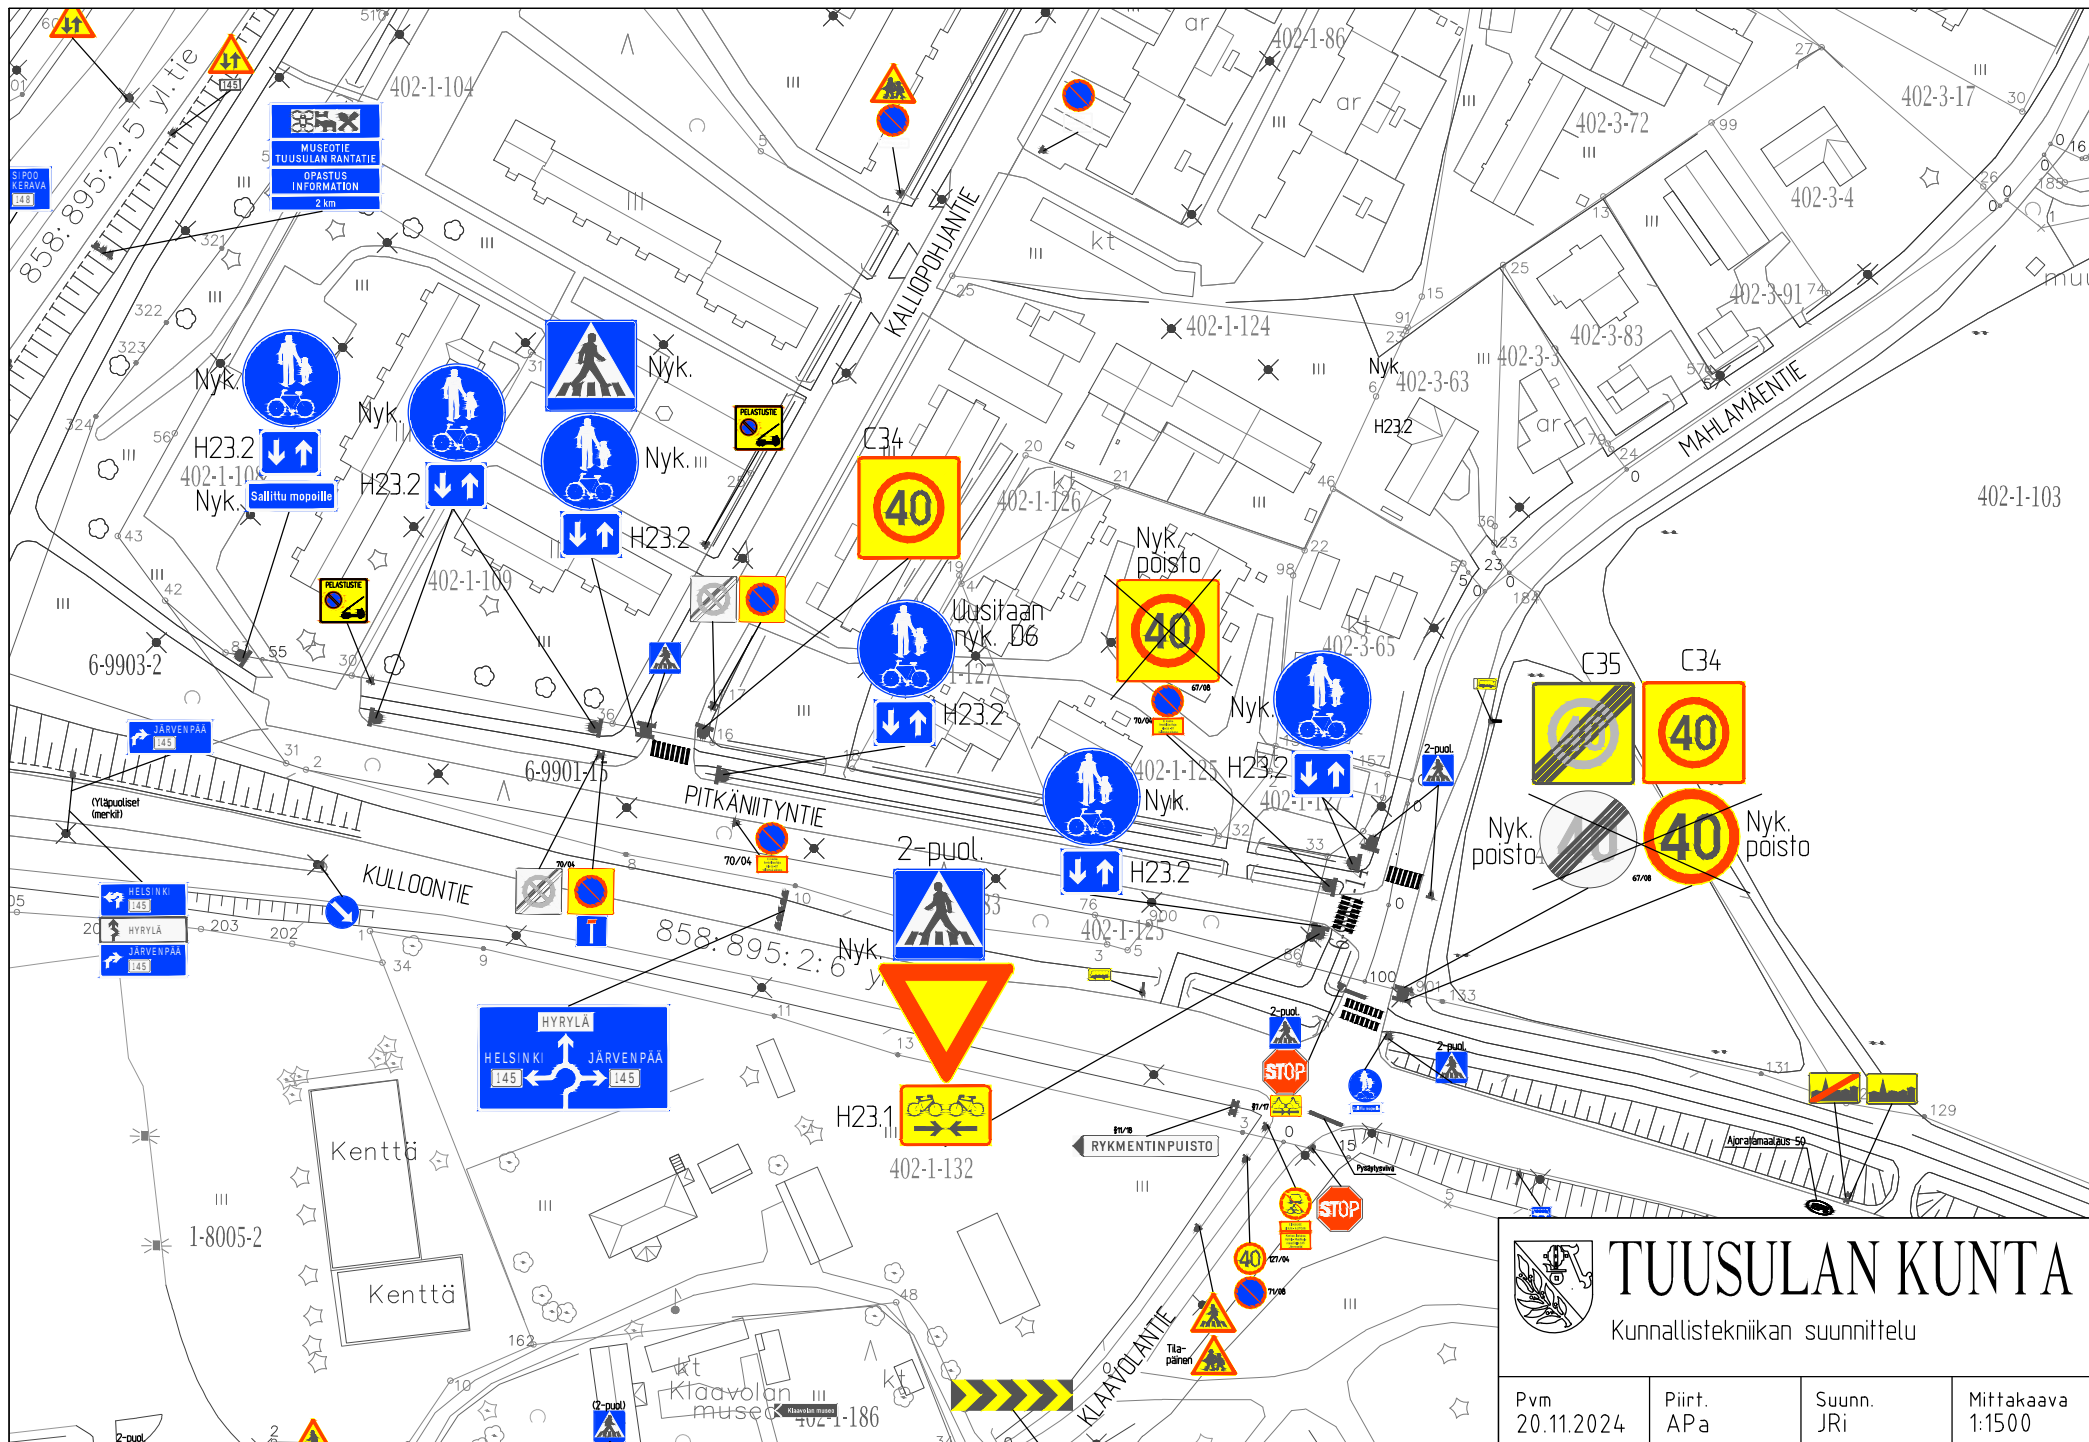

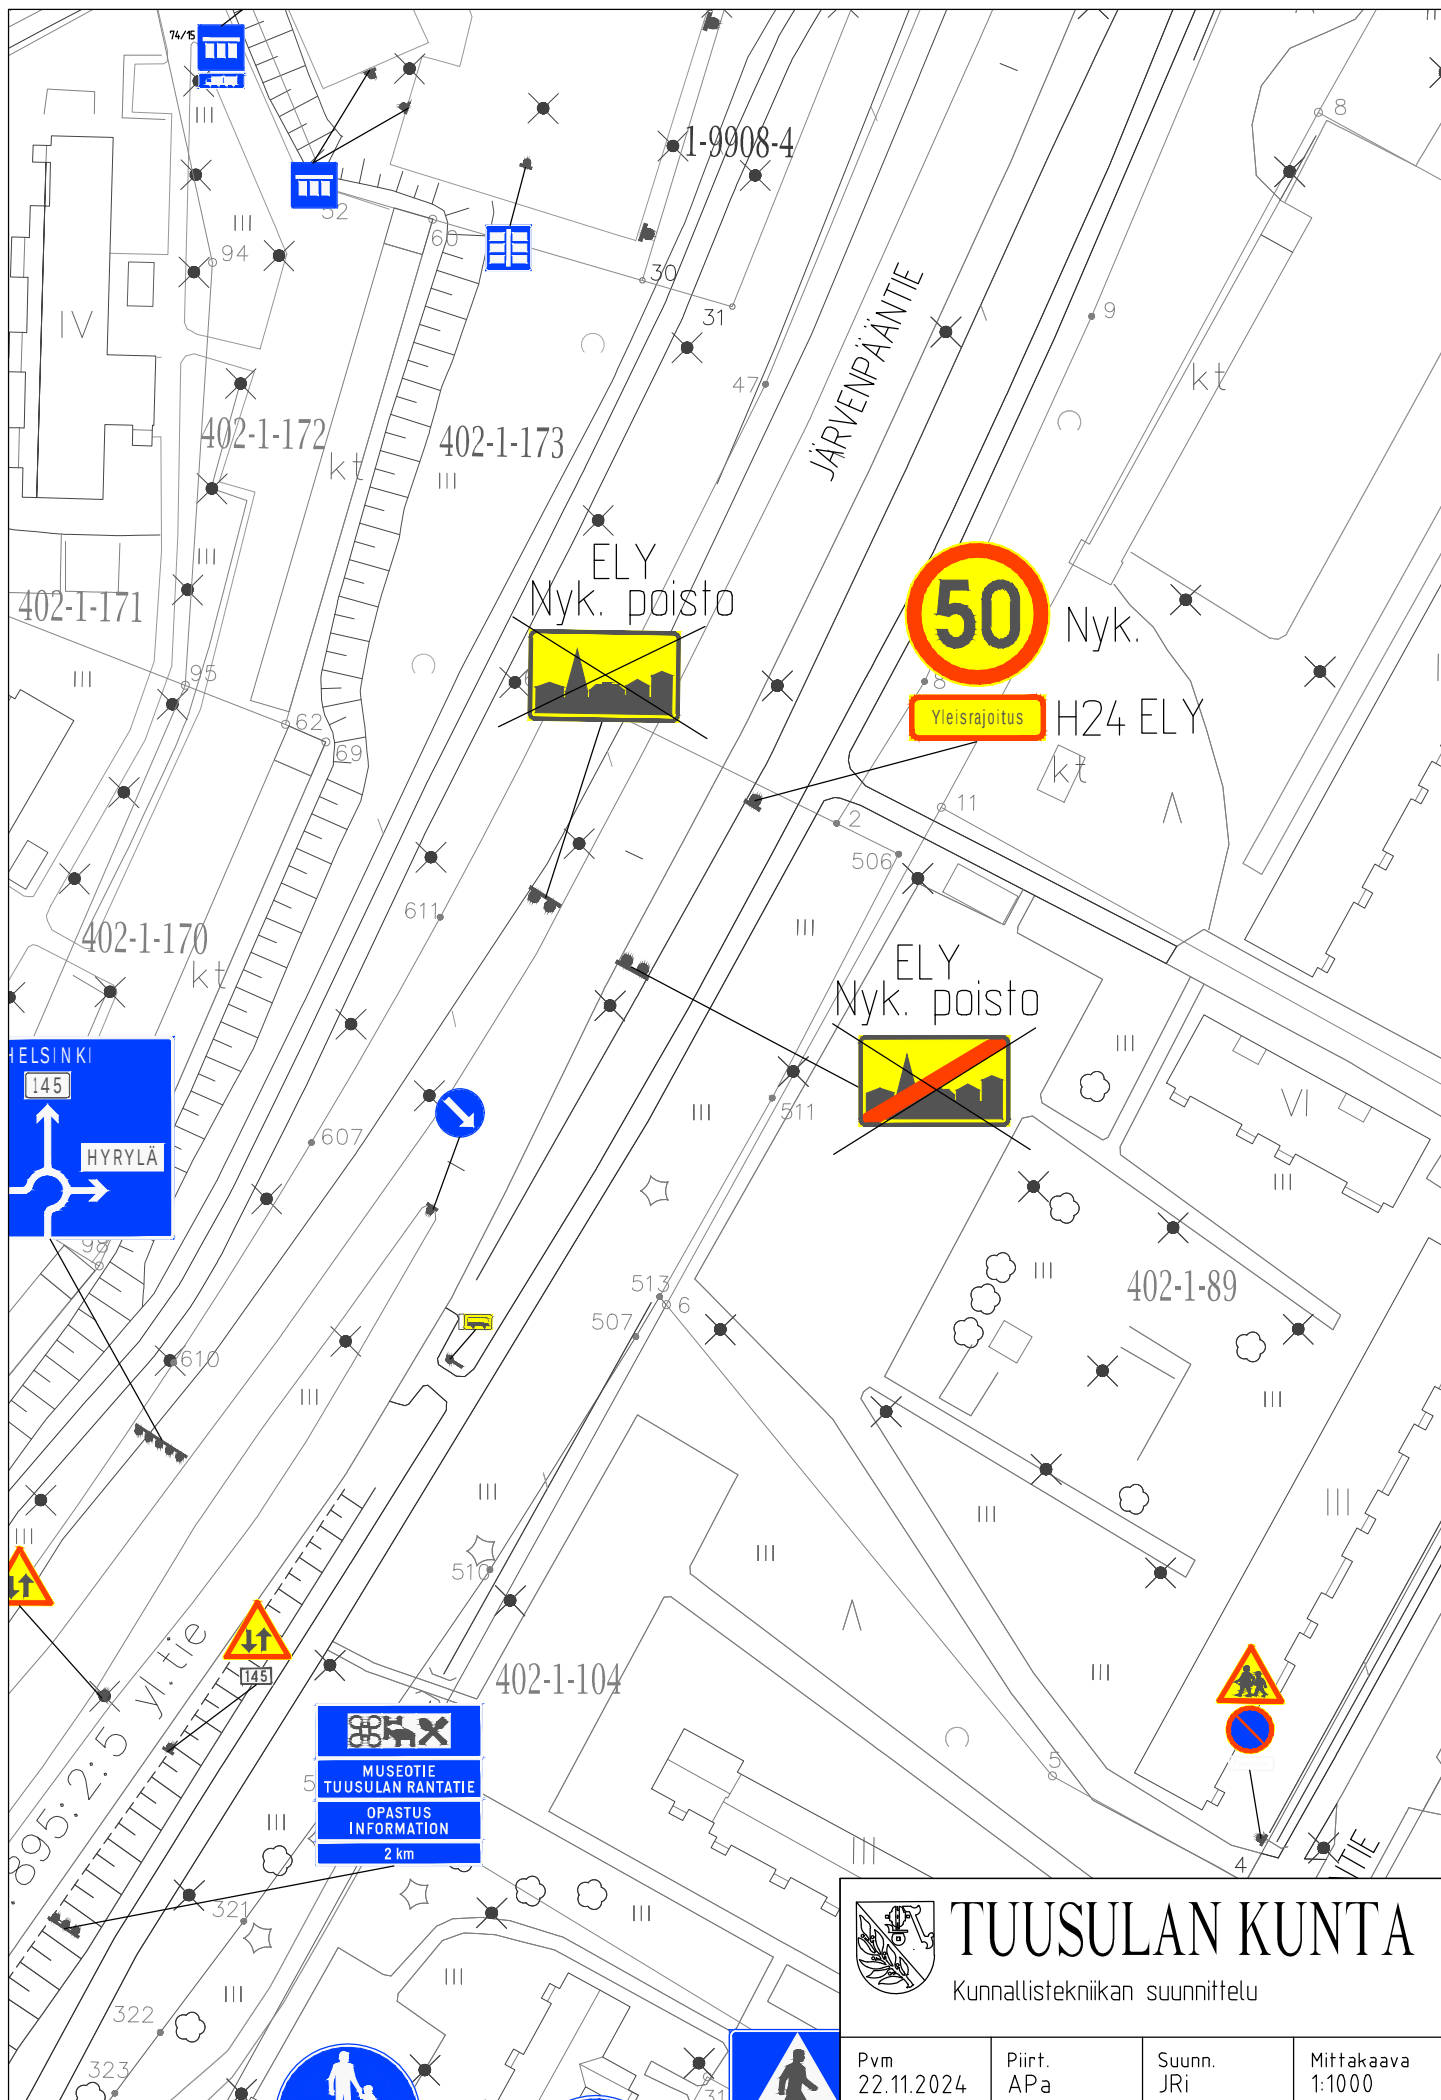





TUUSULAN KUNTA

Kunnallistekniikan suunnittelu

Pvm 22.11.2024	Piirt. APa	Suunn. JRi	Mittakaava 1:1000
-------------------	---------------	---------------	----------------------

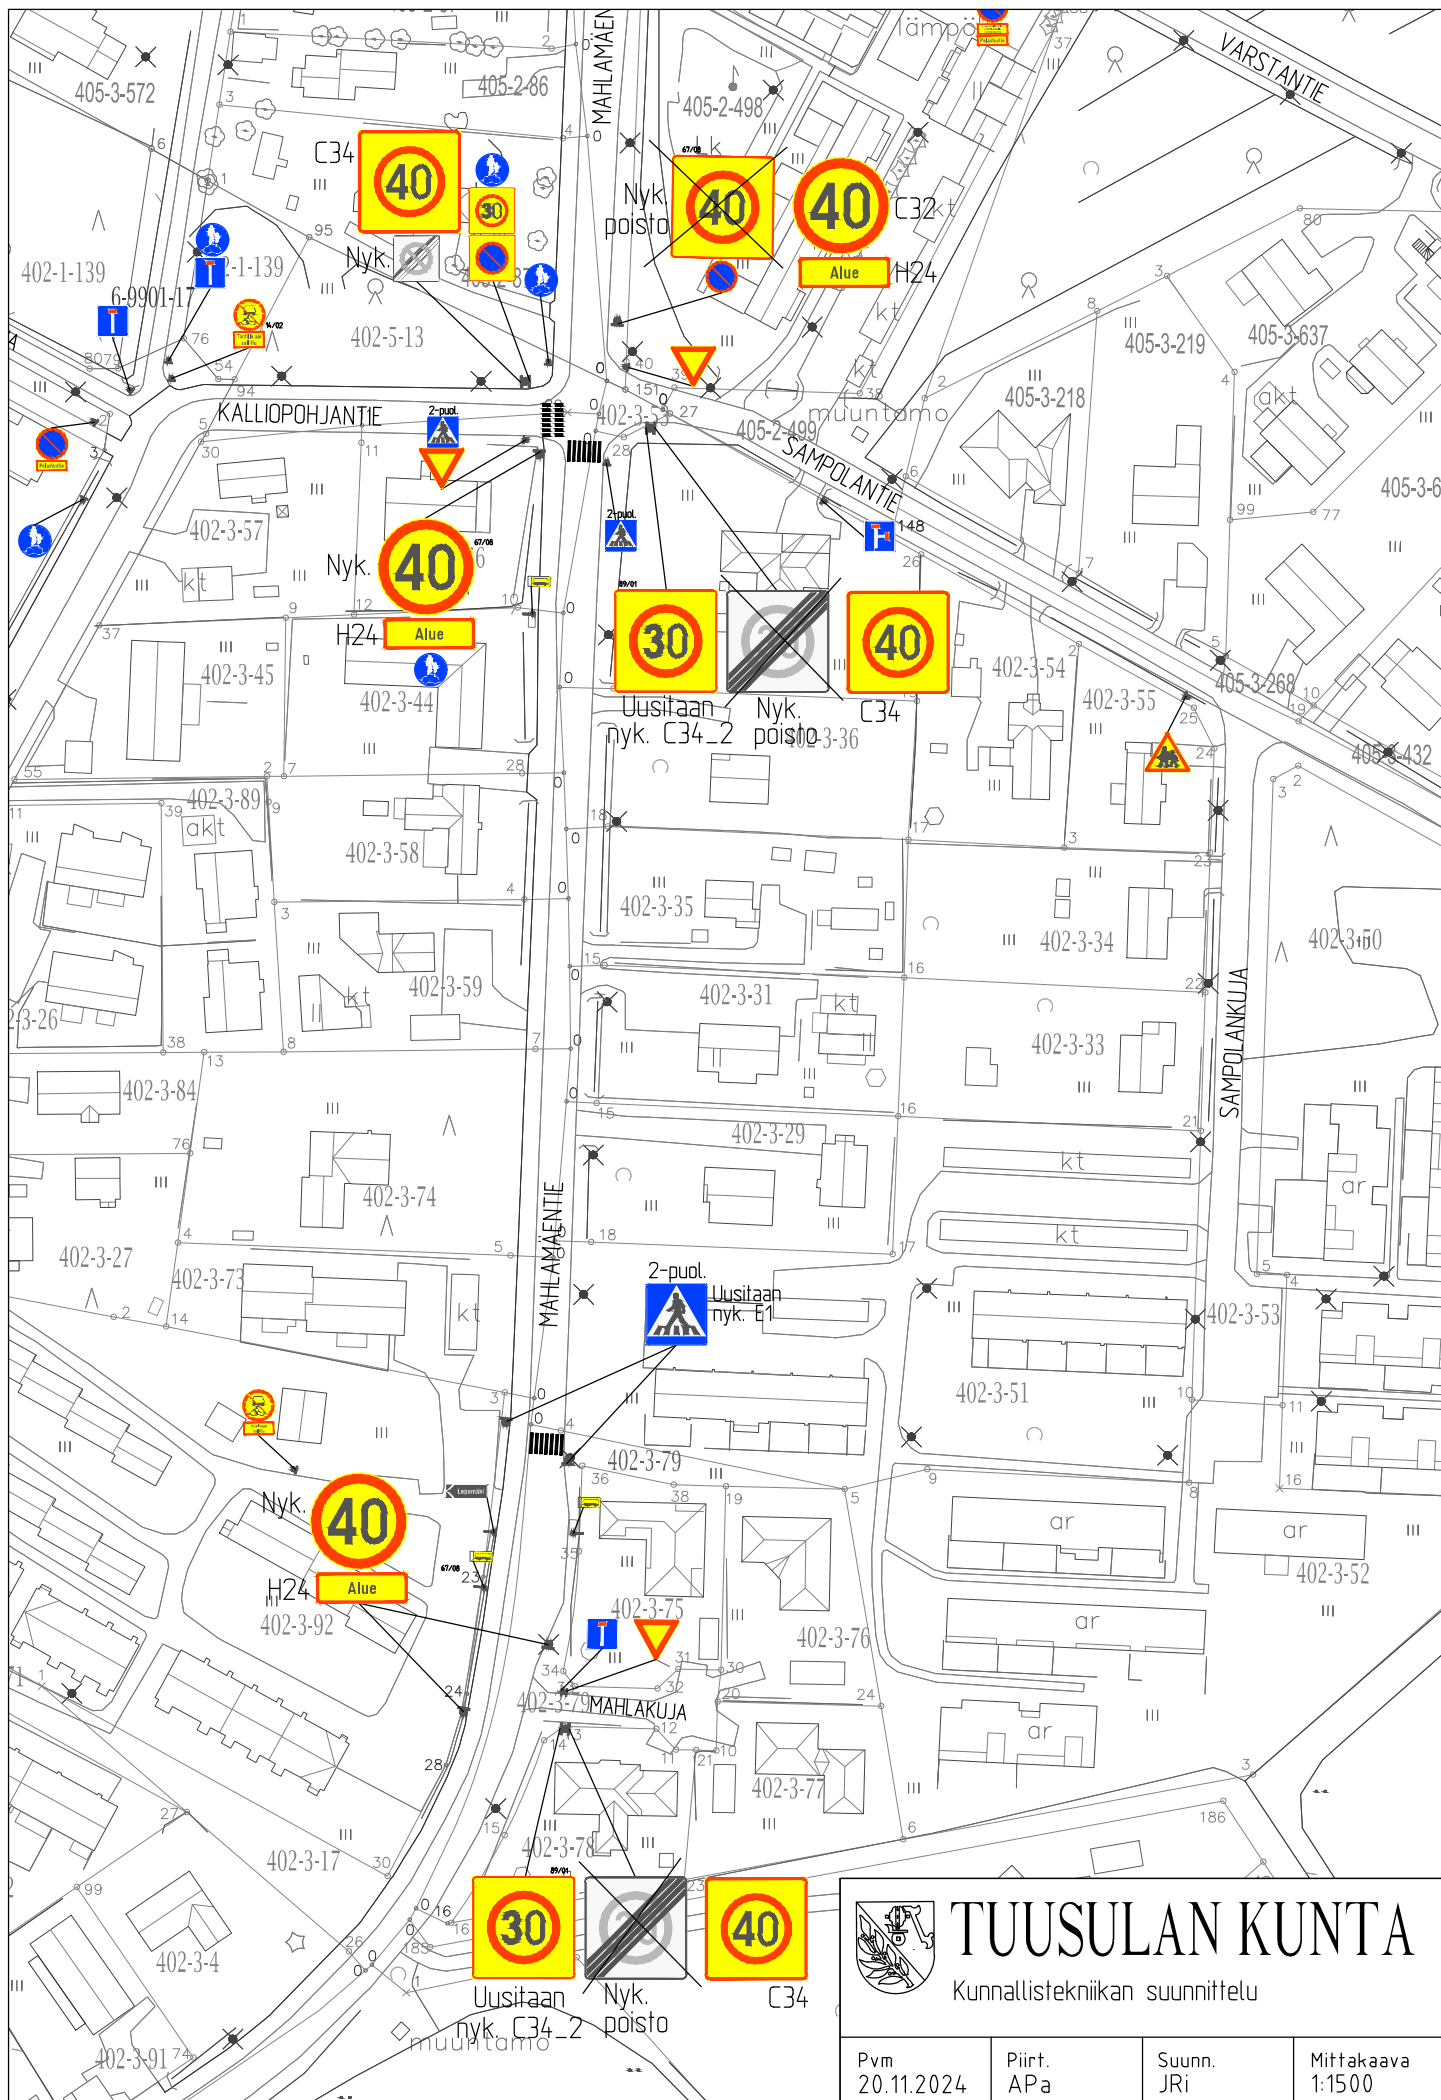

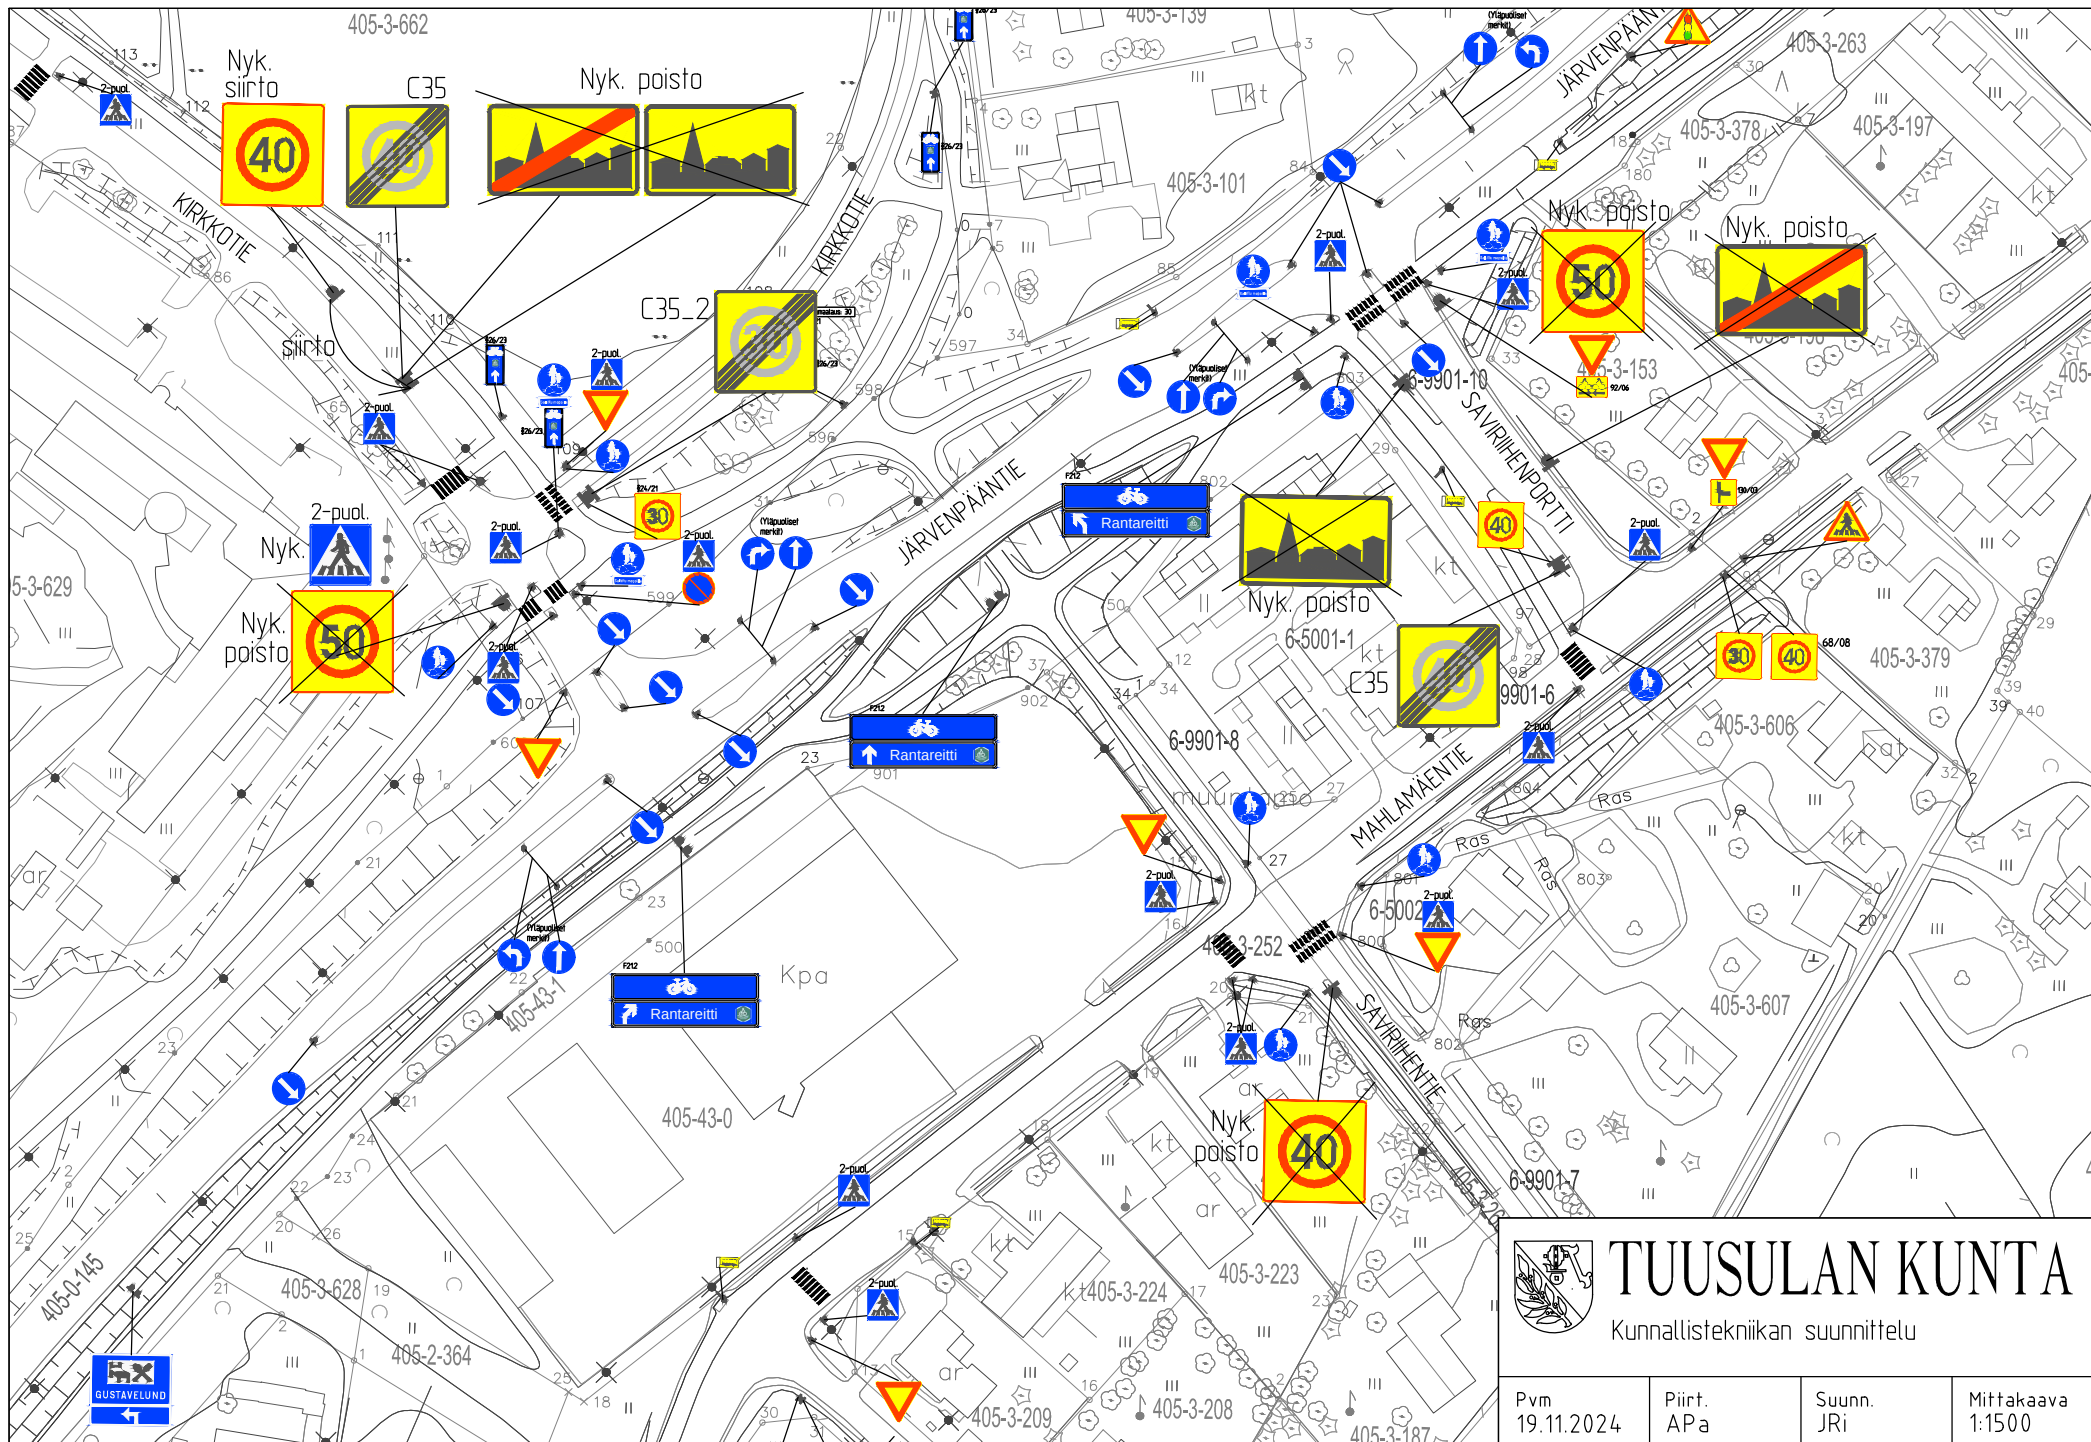

TUUSULAN KUNTA


Kunnallistekniikan suunnittelu


Pvm
19.11.2024

Piirt.
APa

Suunn.
JRi

Mittakaava
1:1500

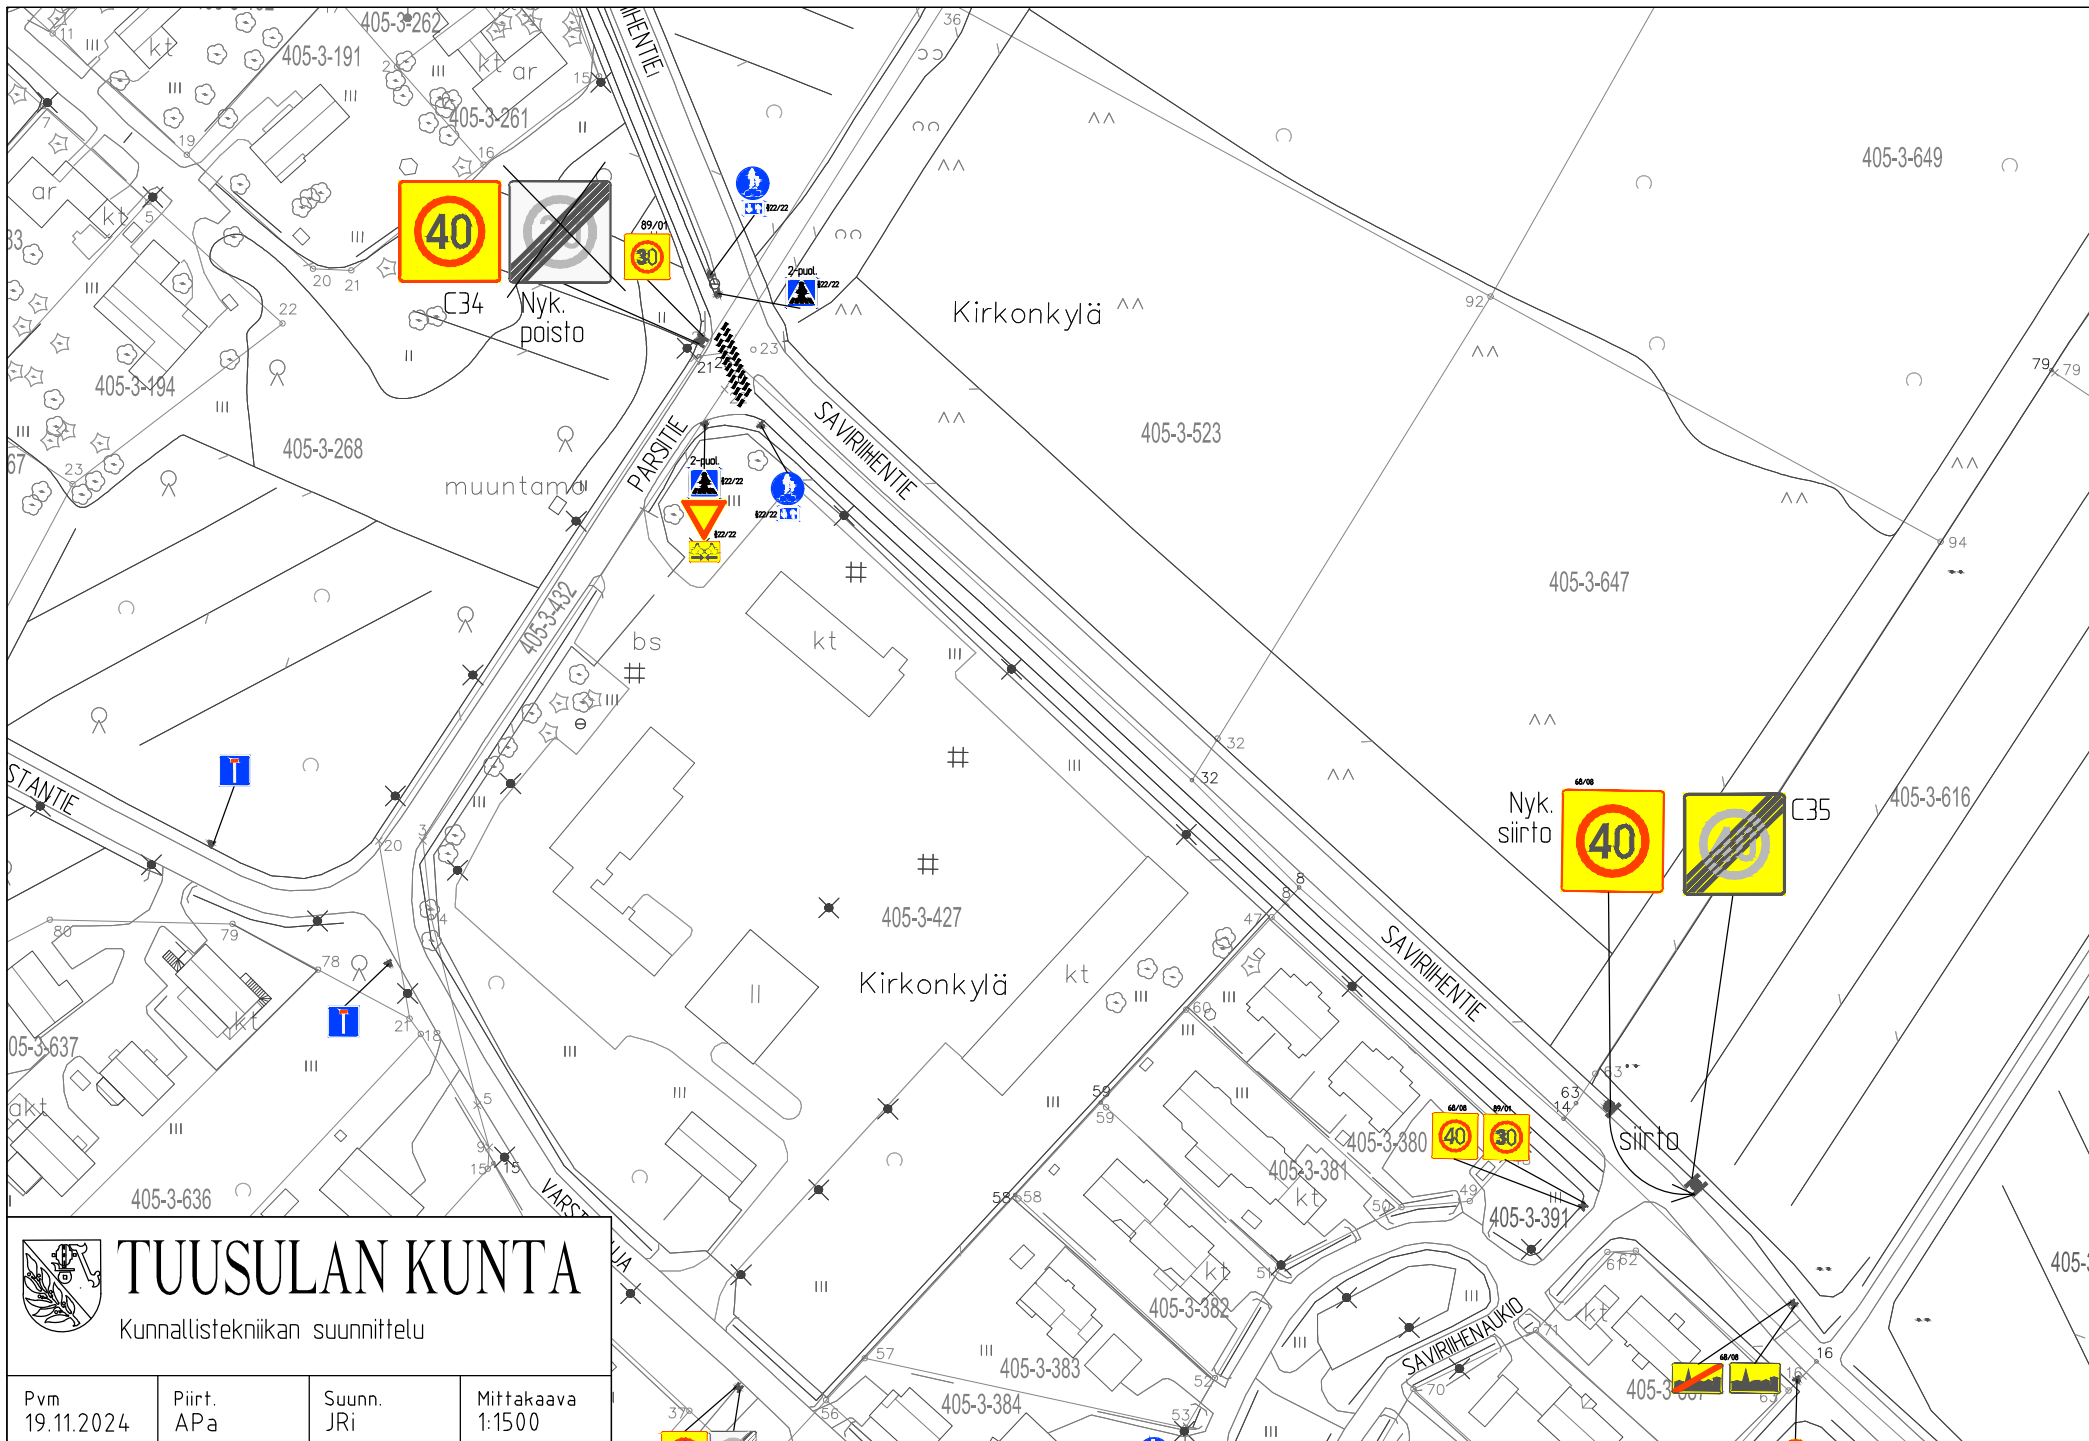

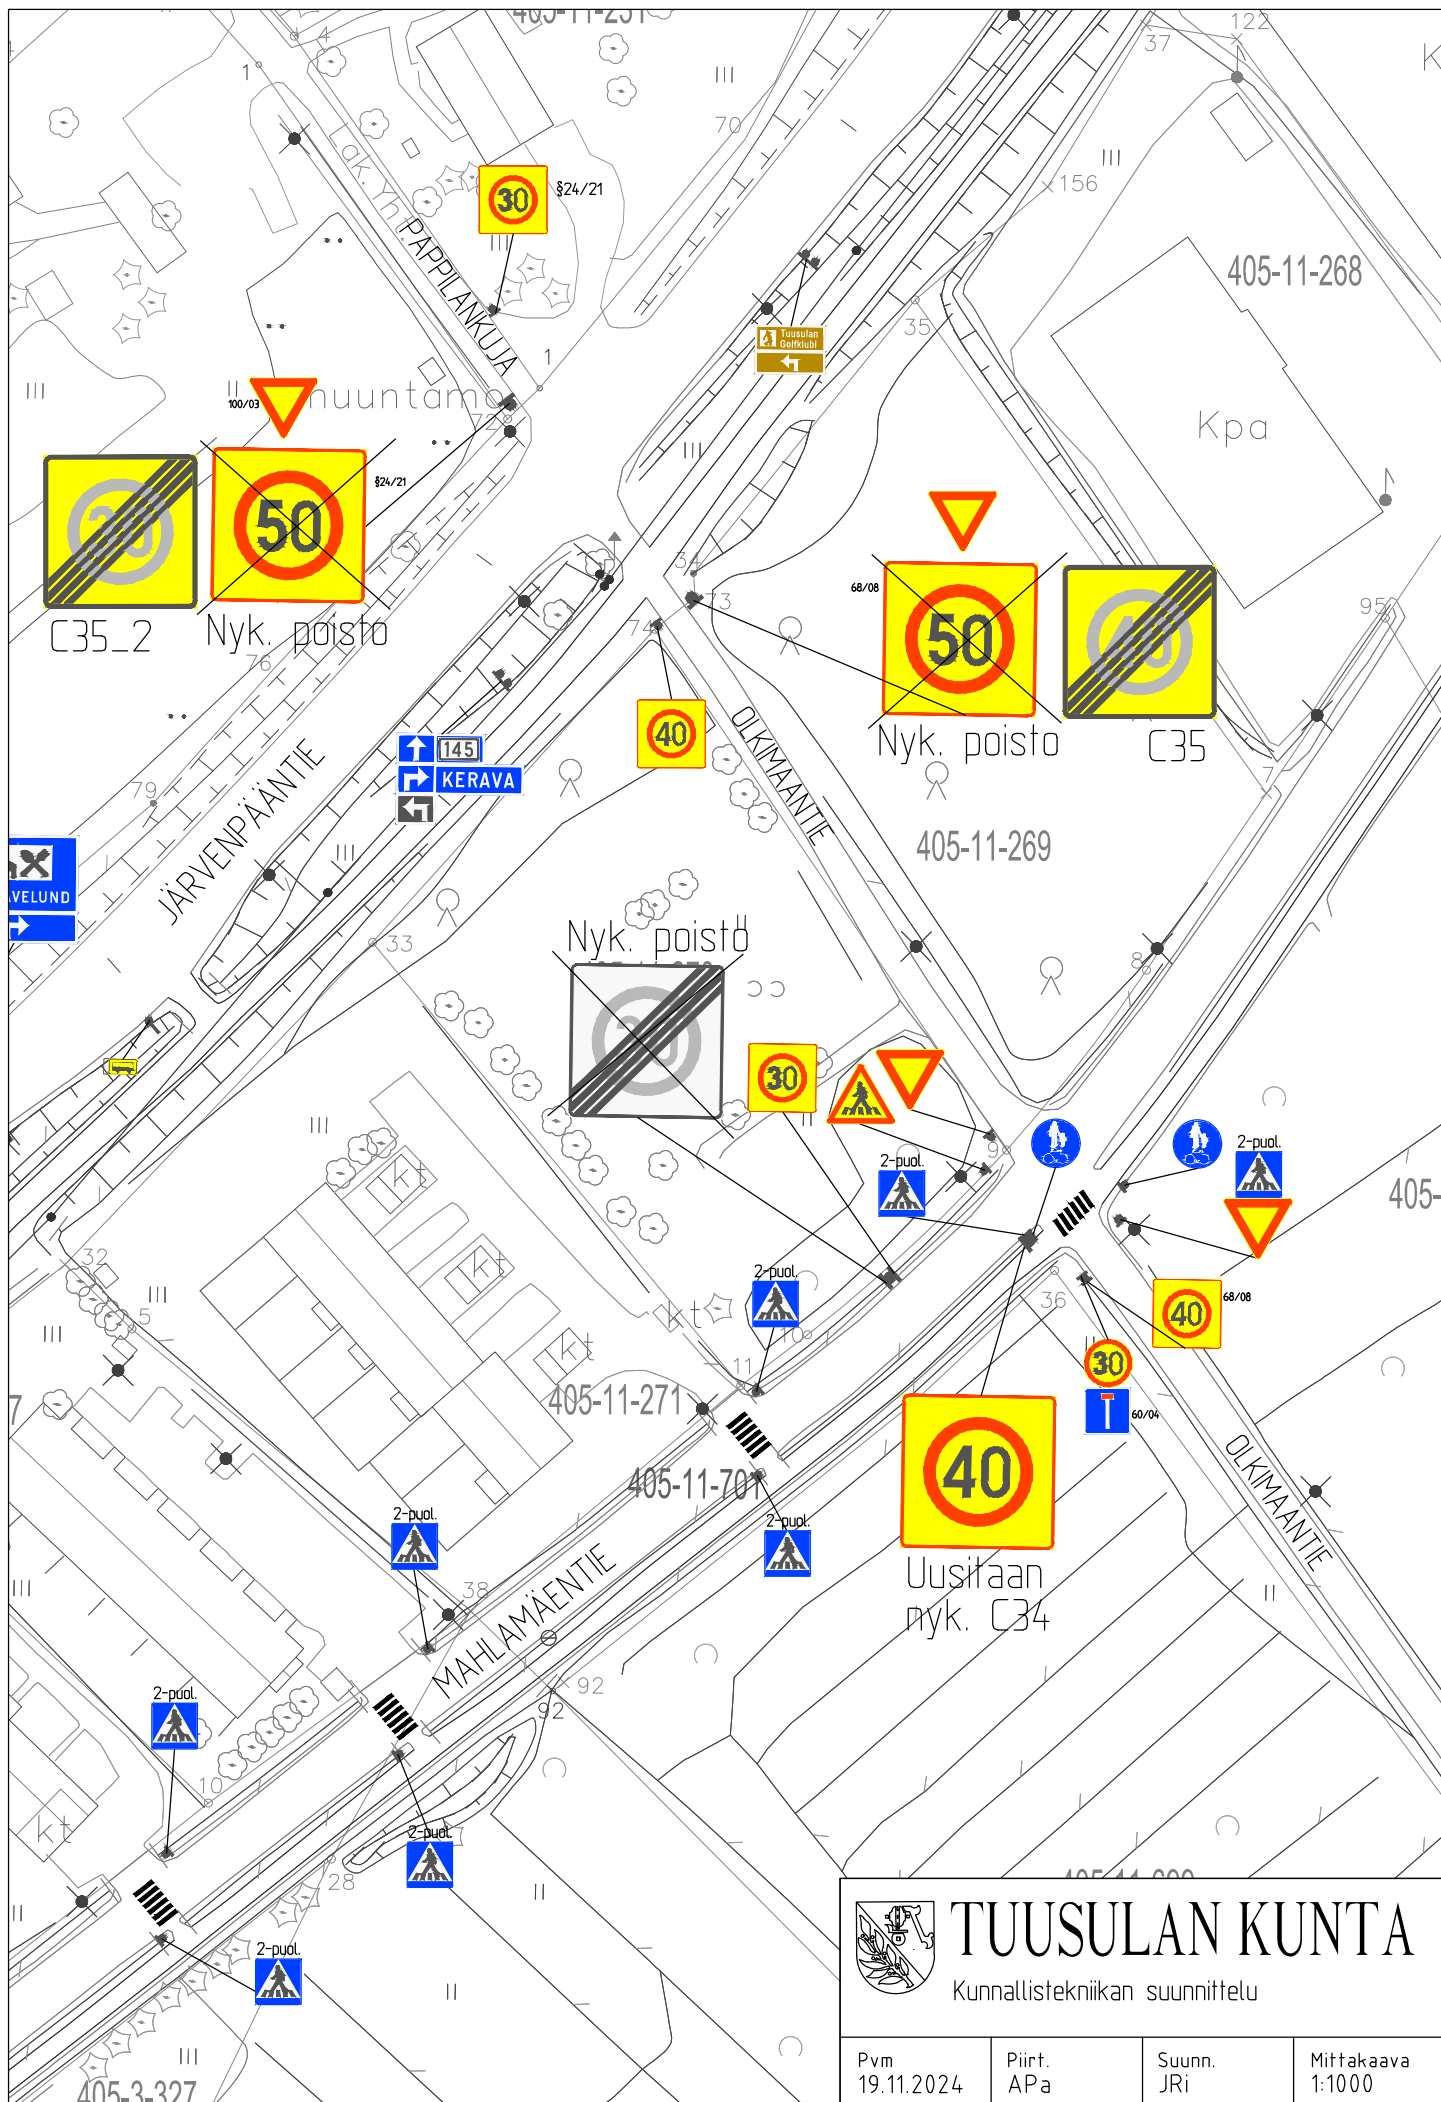

TUUSULAN KUNTA


Kunnallistekniikan suunnittelu


Pvm
19.11.2024

Piirt.
APa

Suunn.
Jri

Mittakaava
1:1000

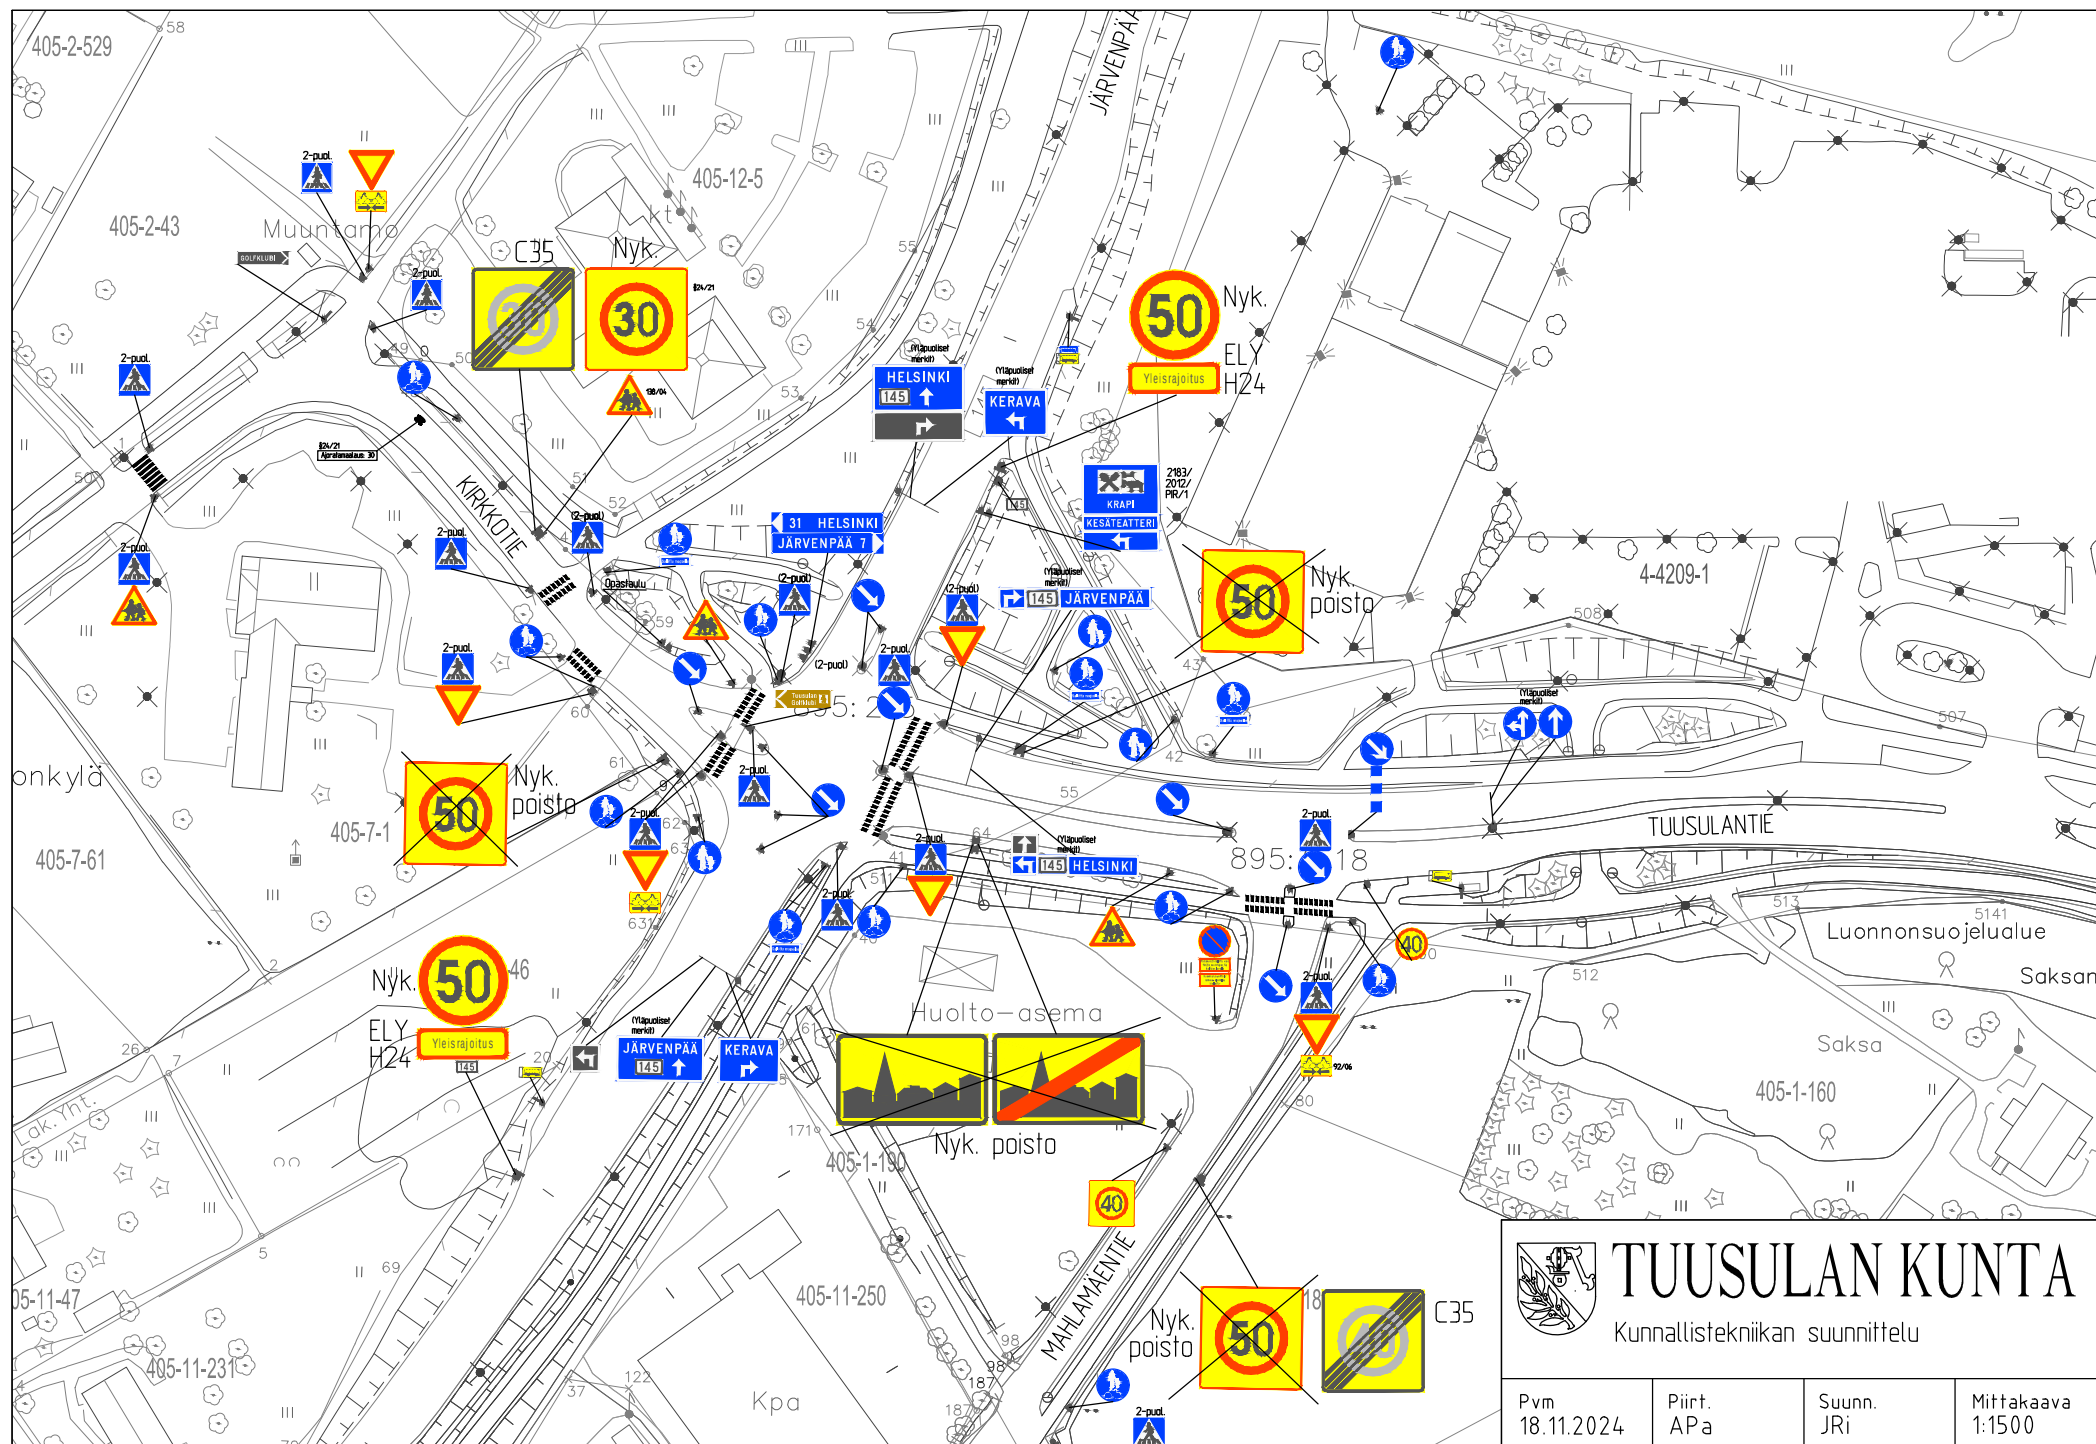

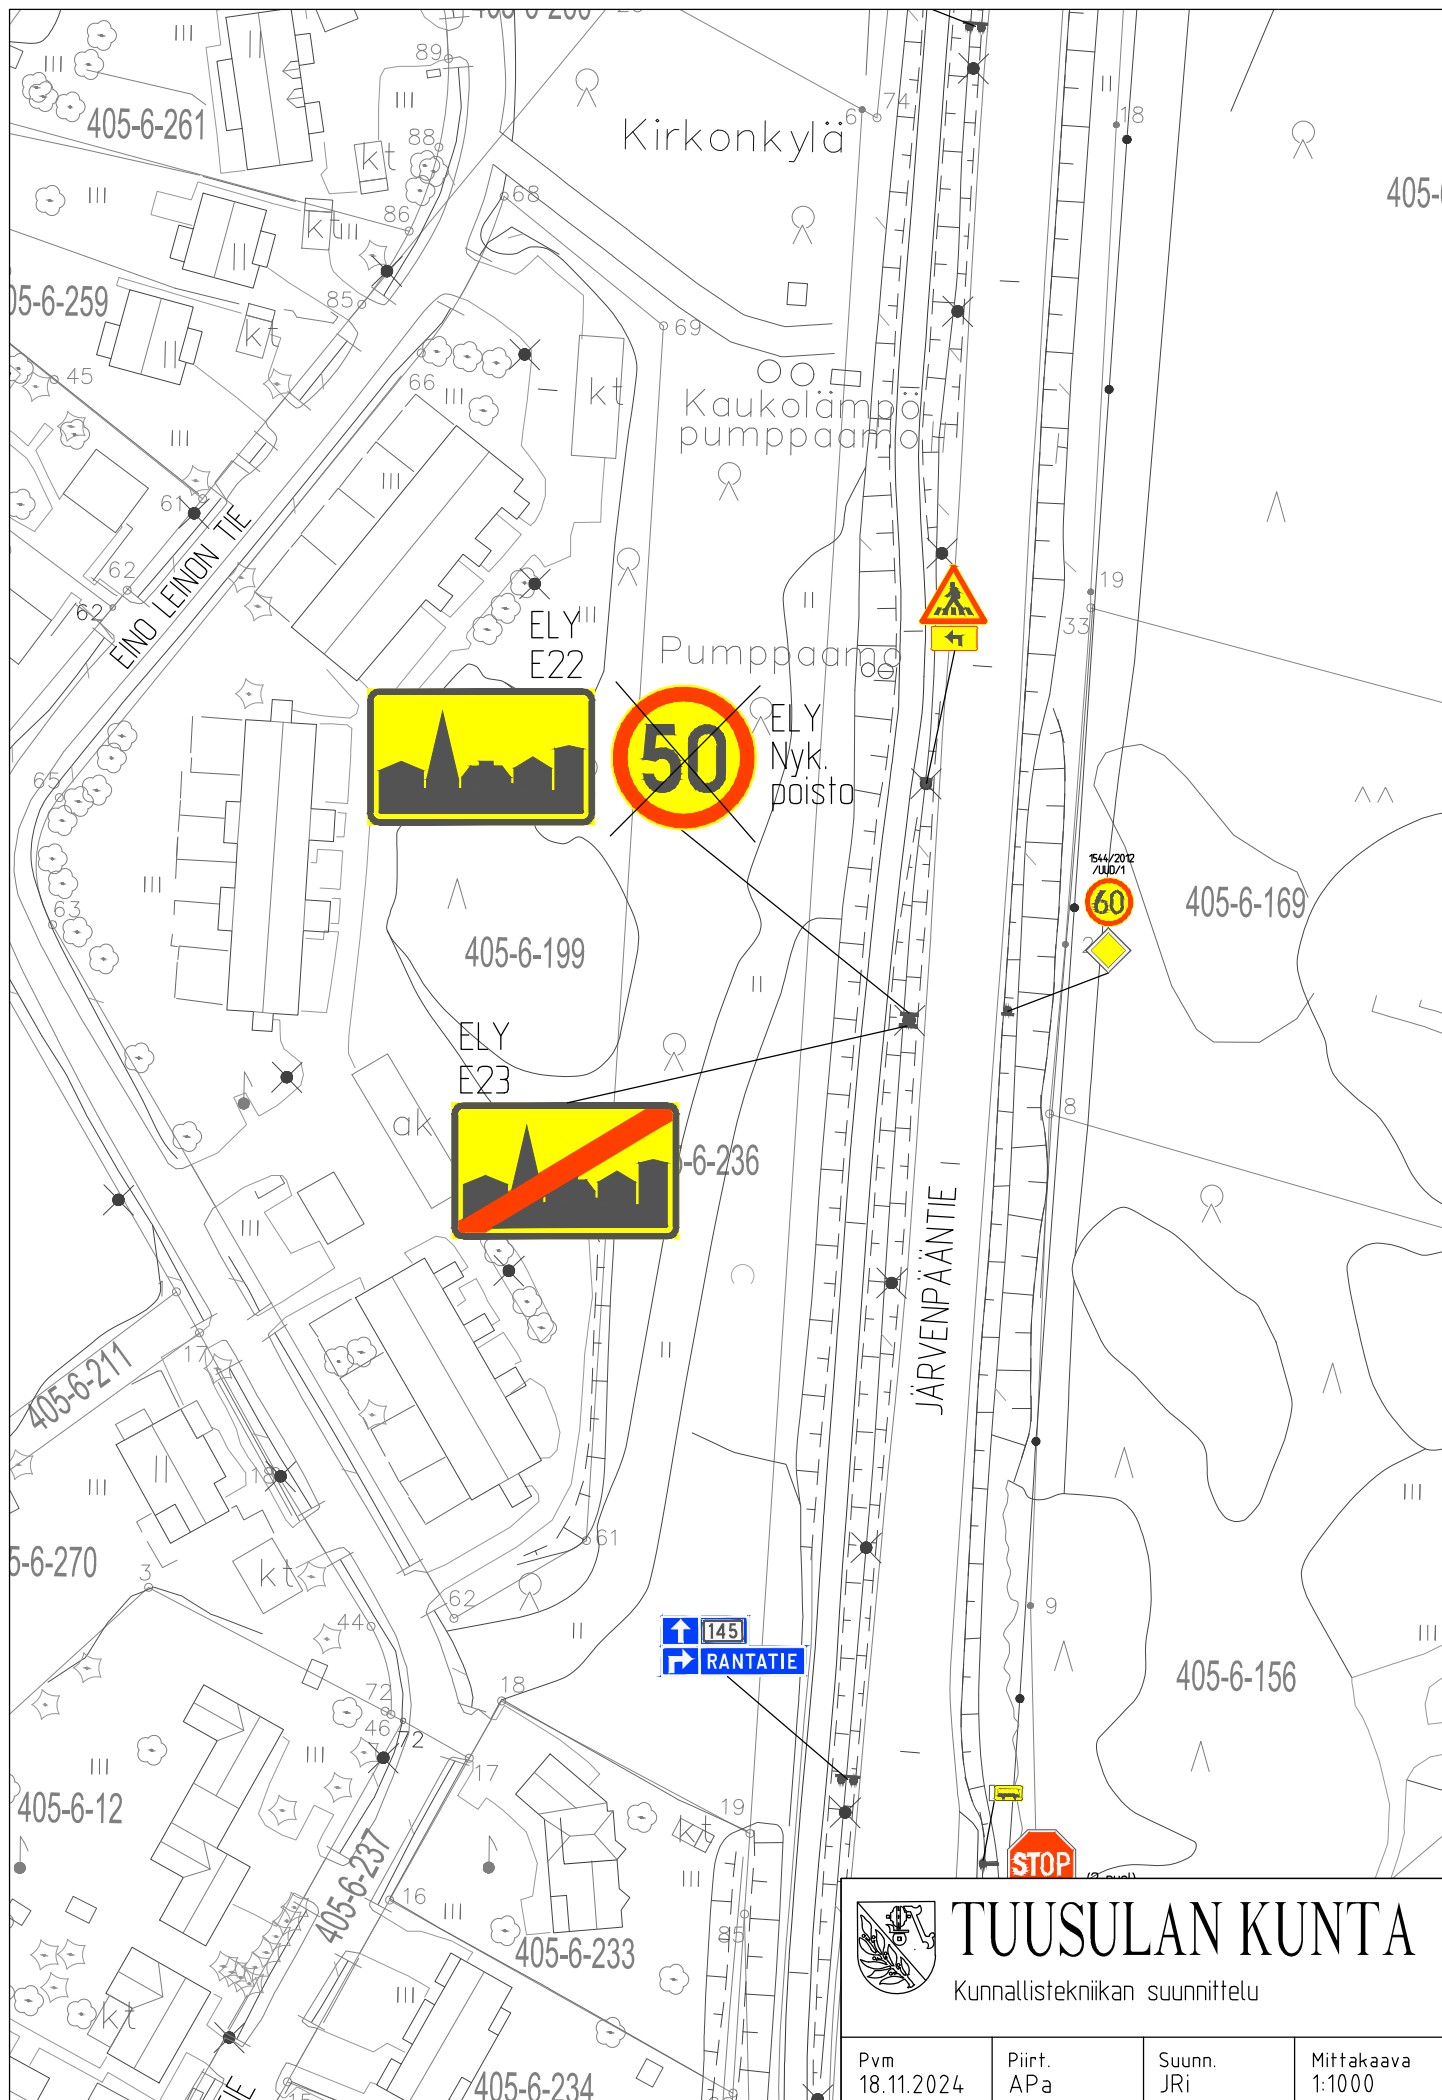






TUUSULAN KUNTA


Kunnallistekniikan suunnittelu

Pvm 18.11.2024	Piirt. APa	Suunn. JRi	Mittakaava 1:1000
-------------------	---------------	---------------	----------------------

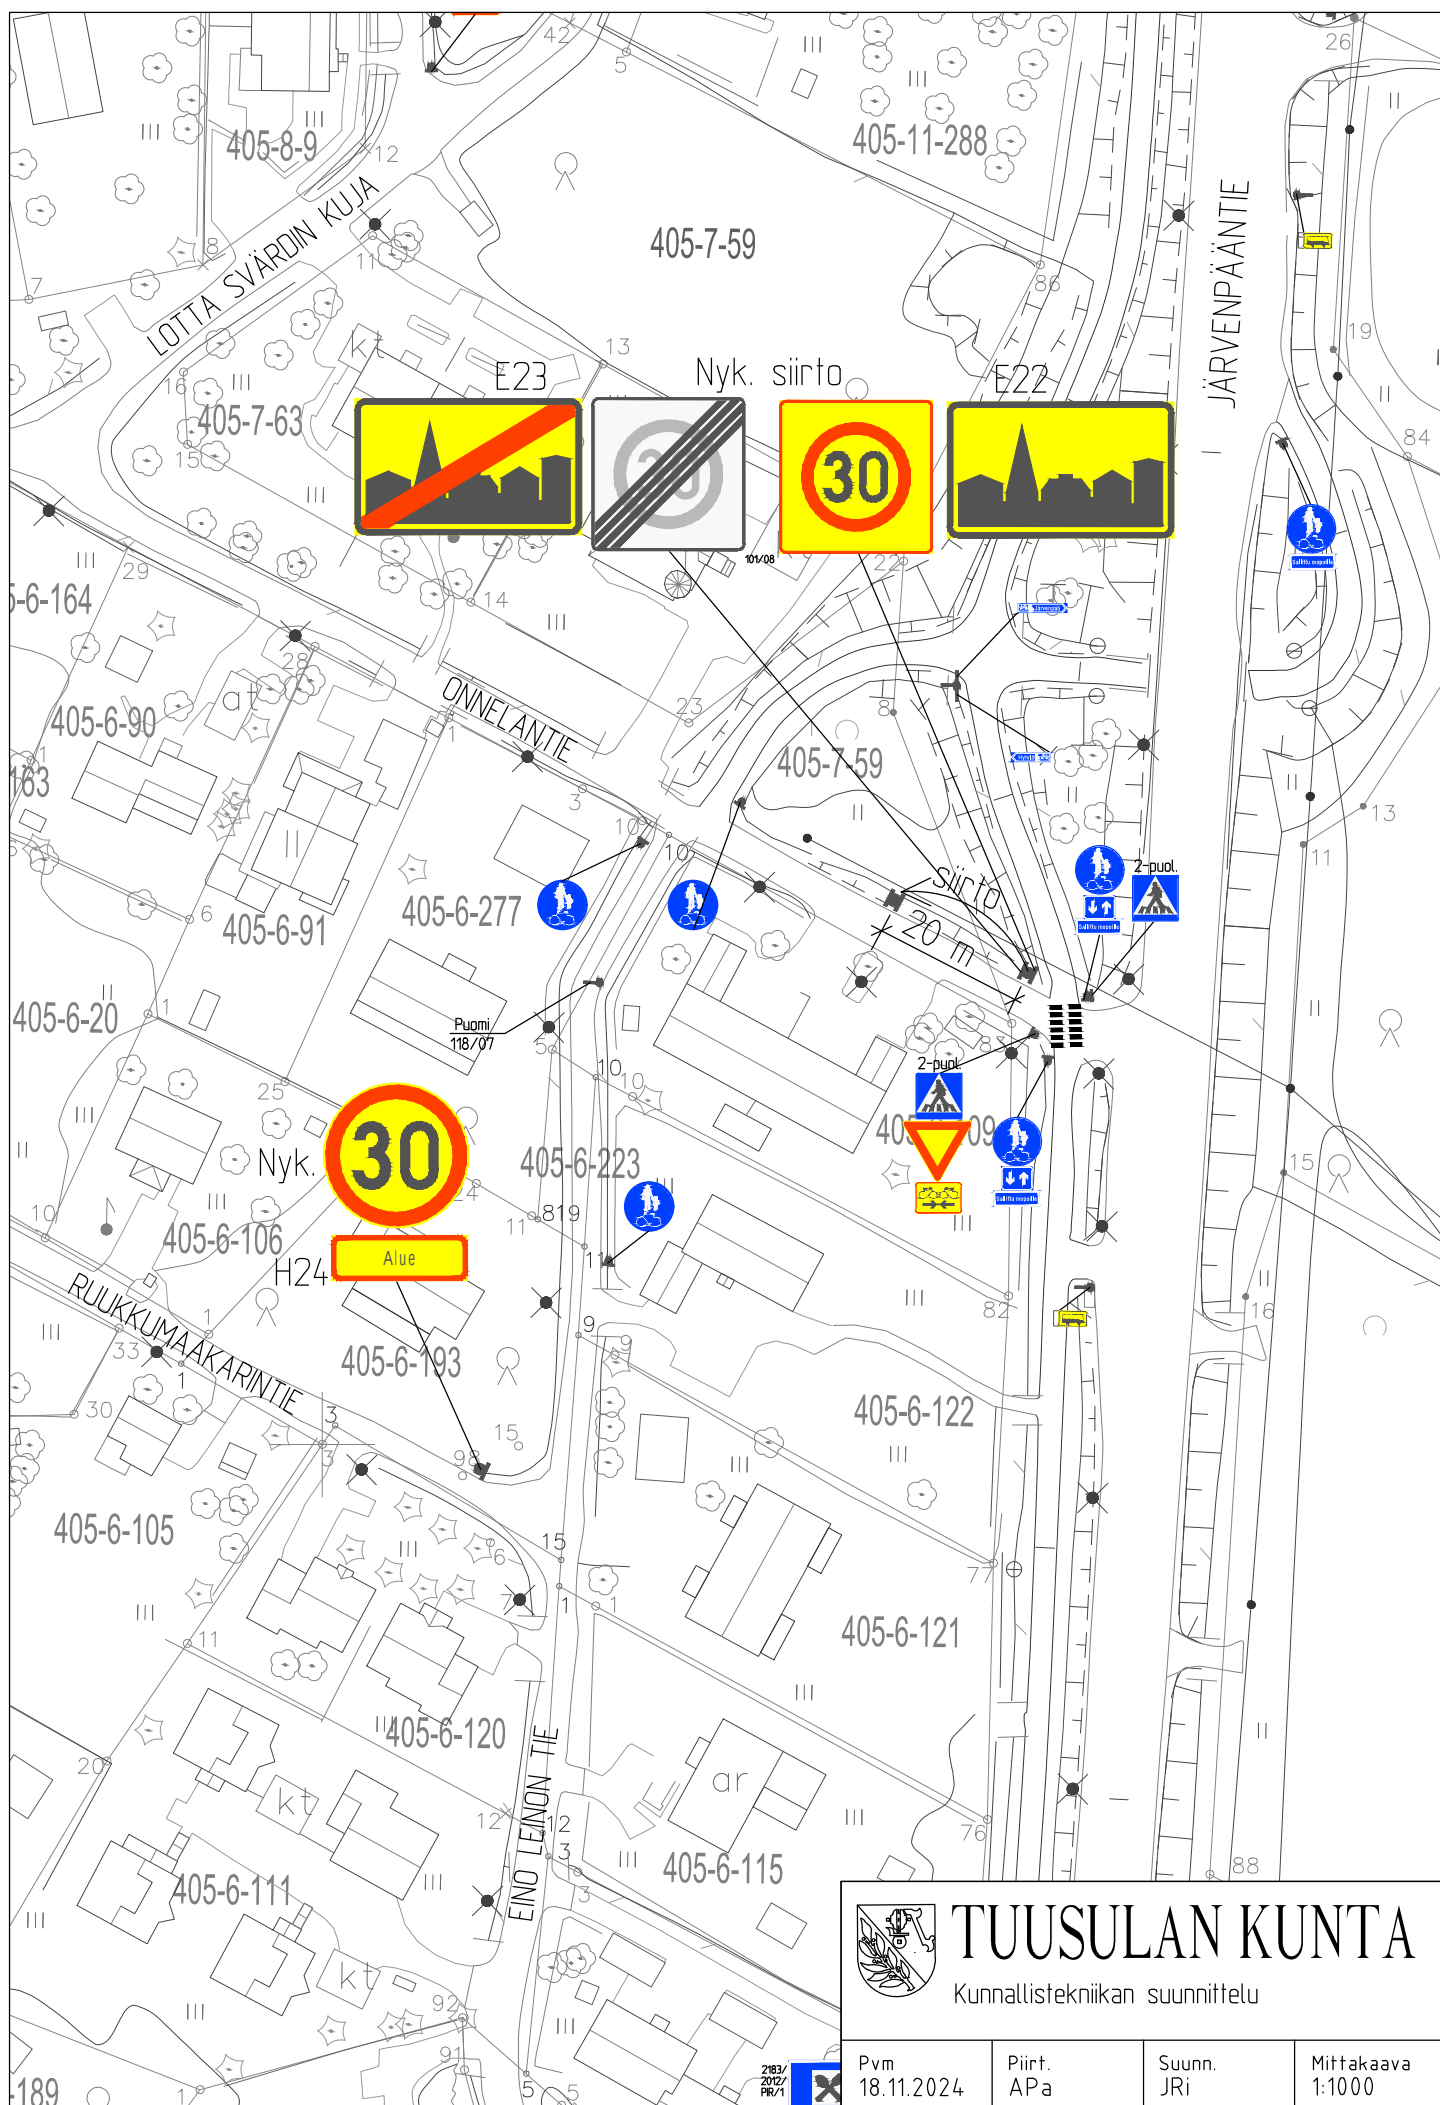

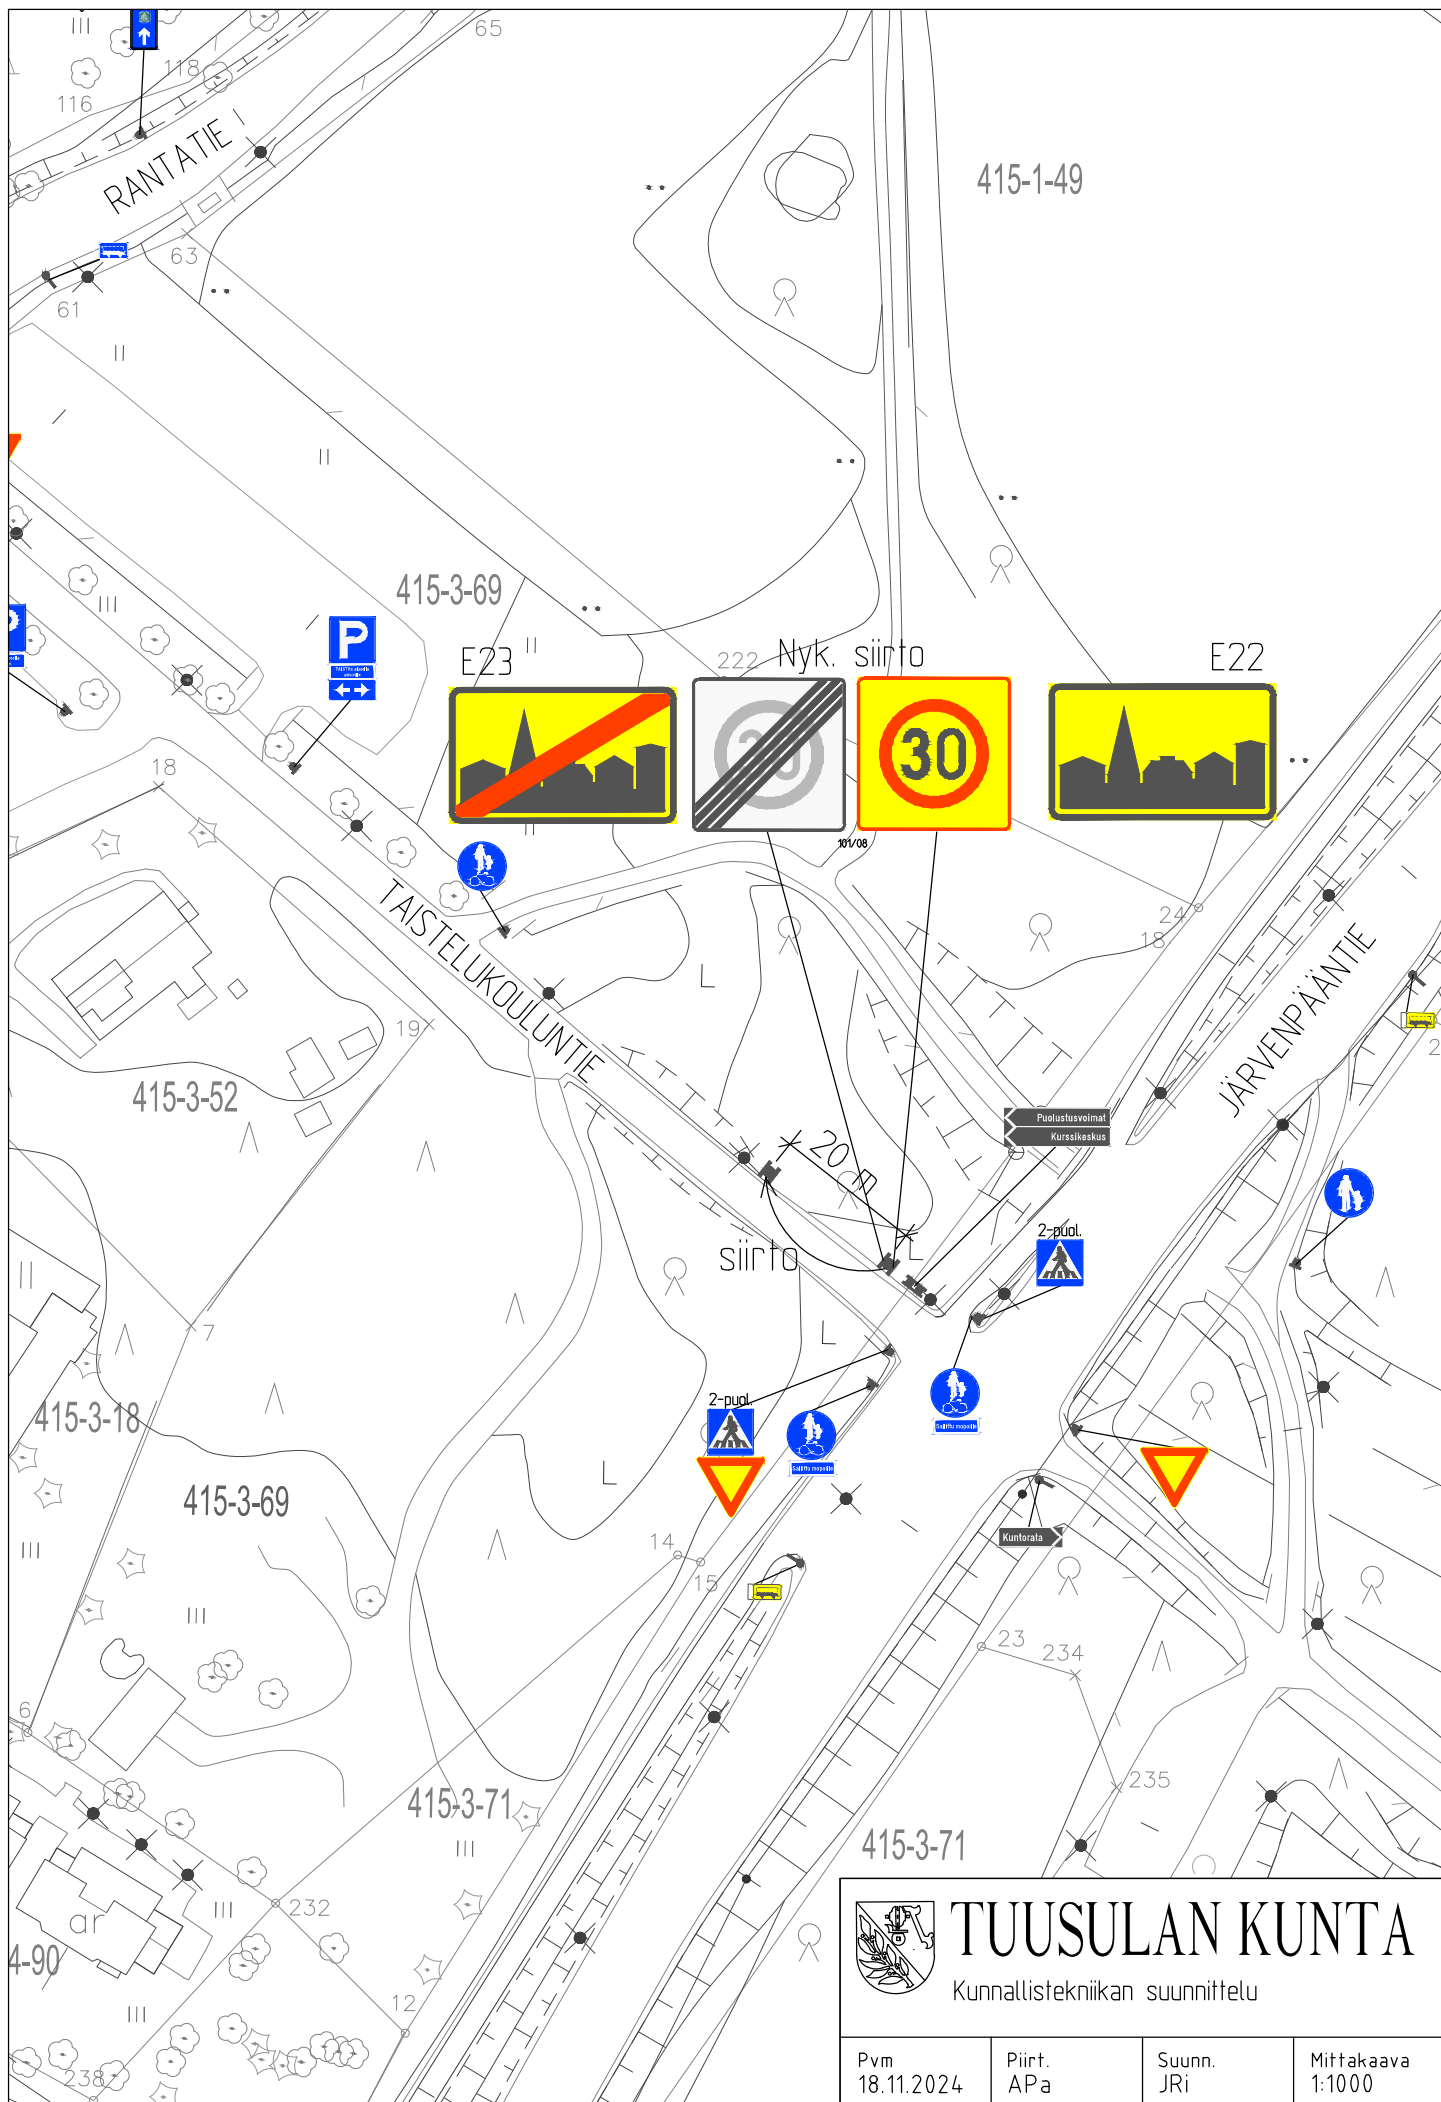

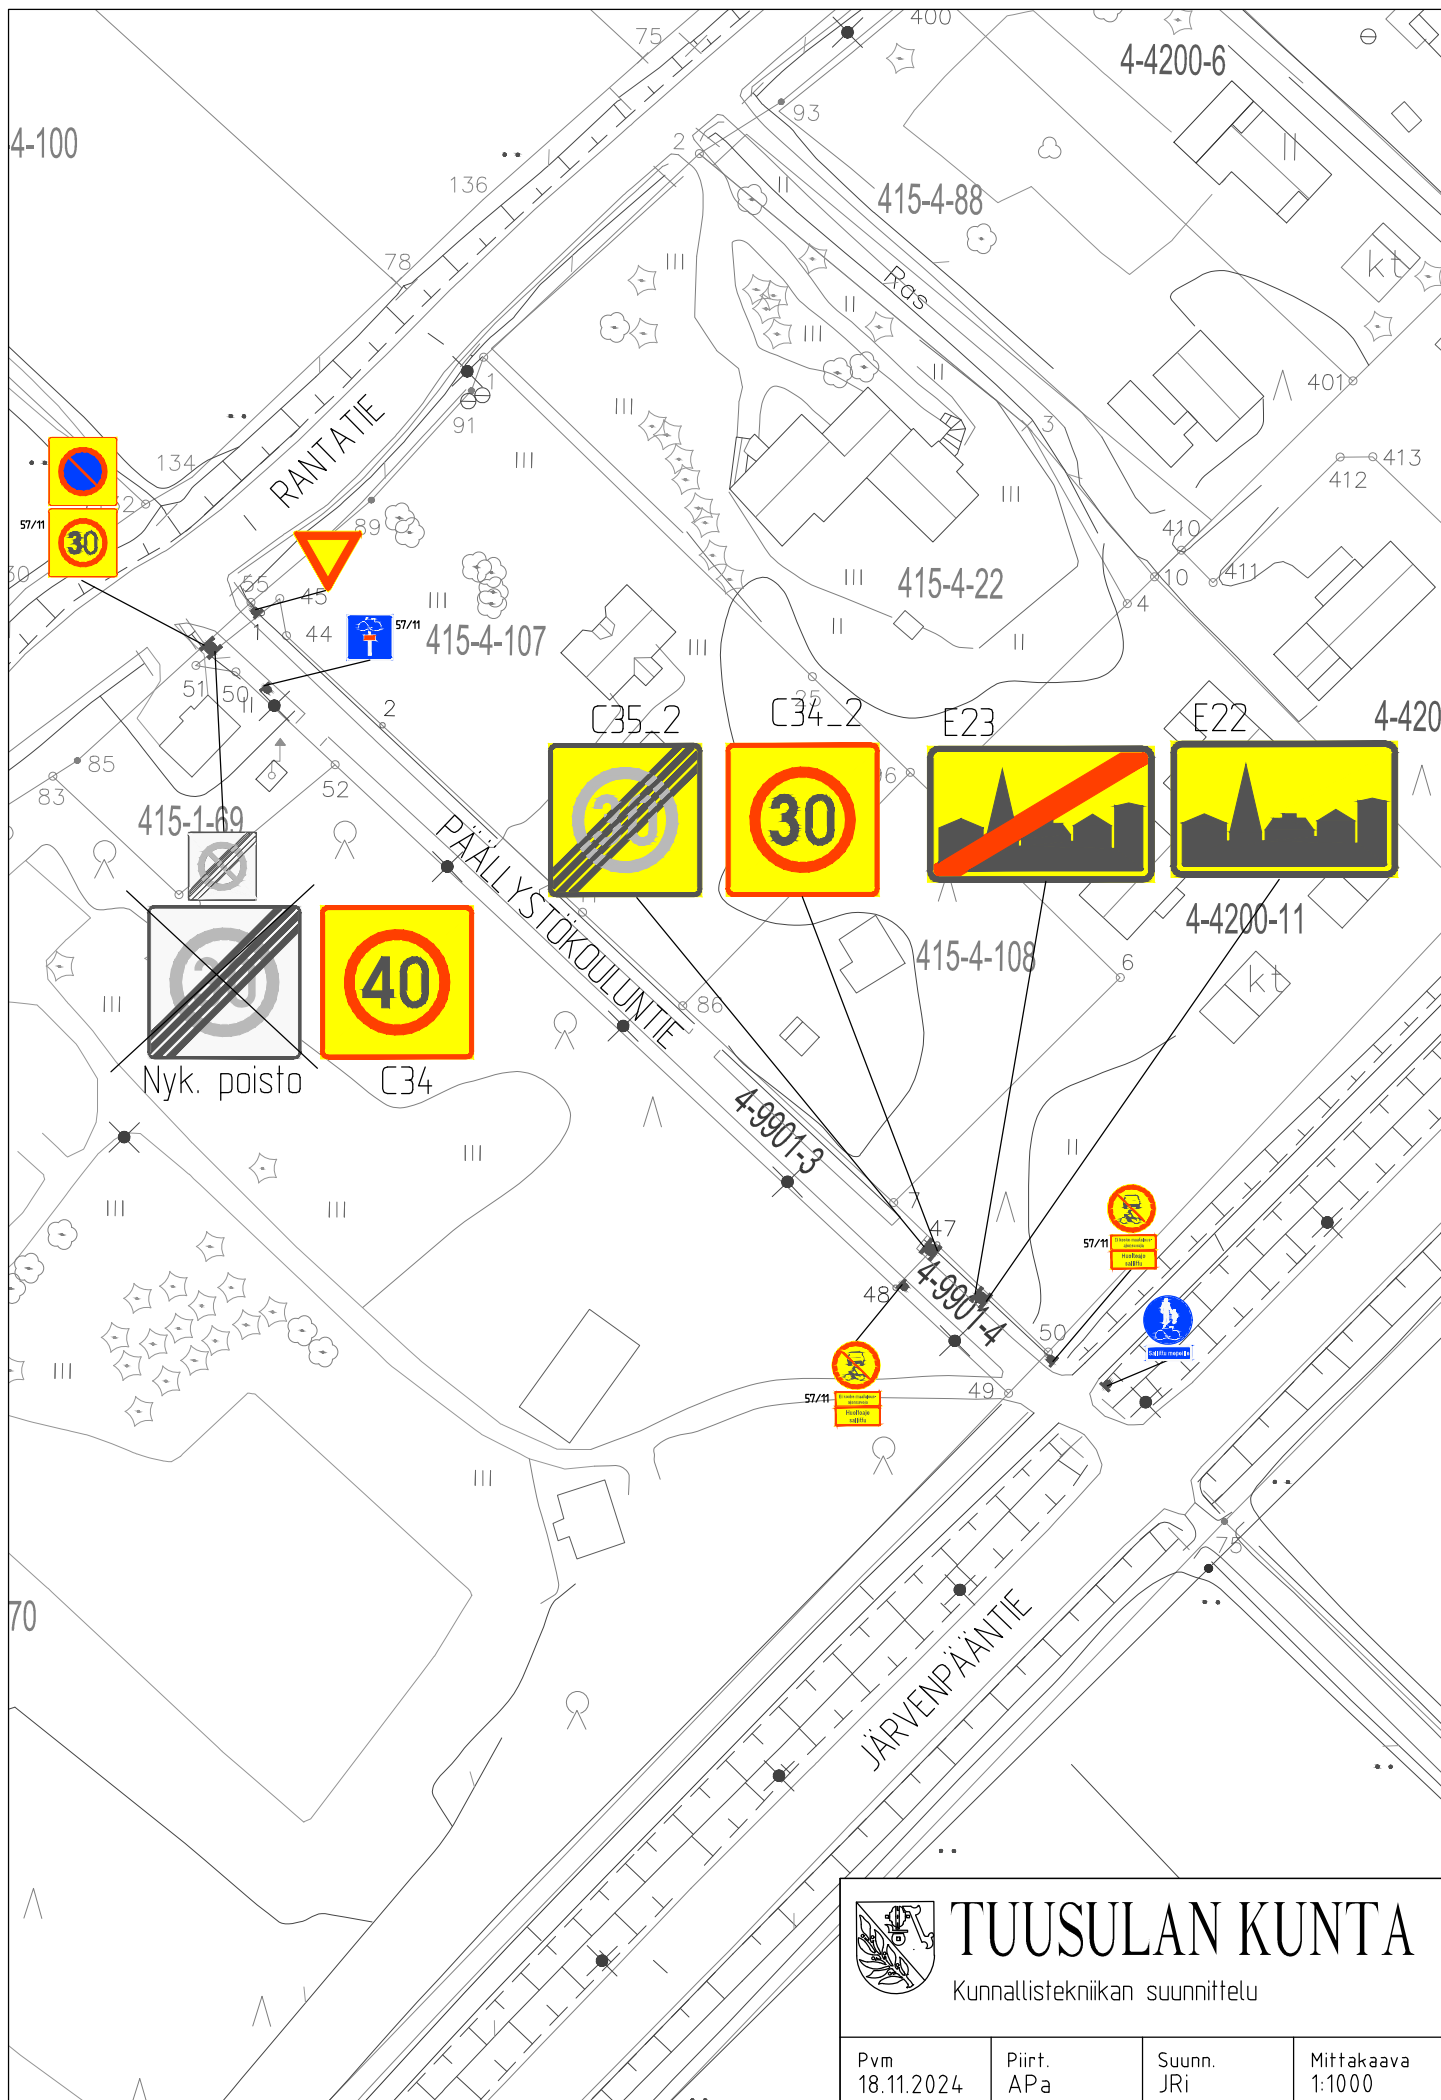

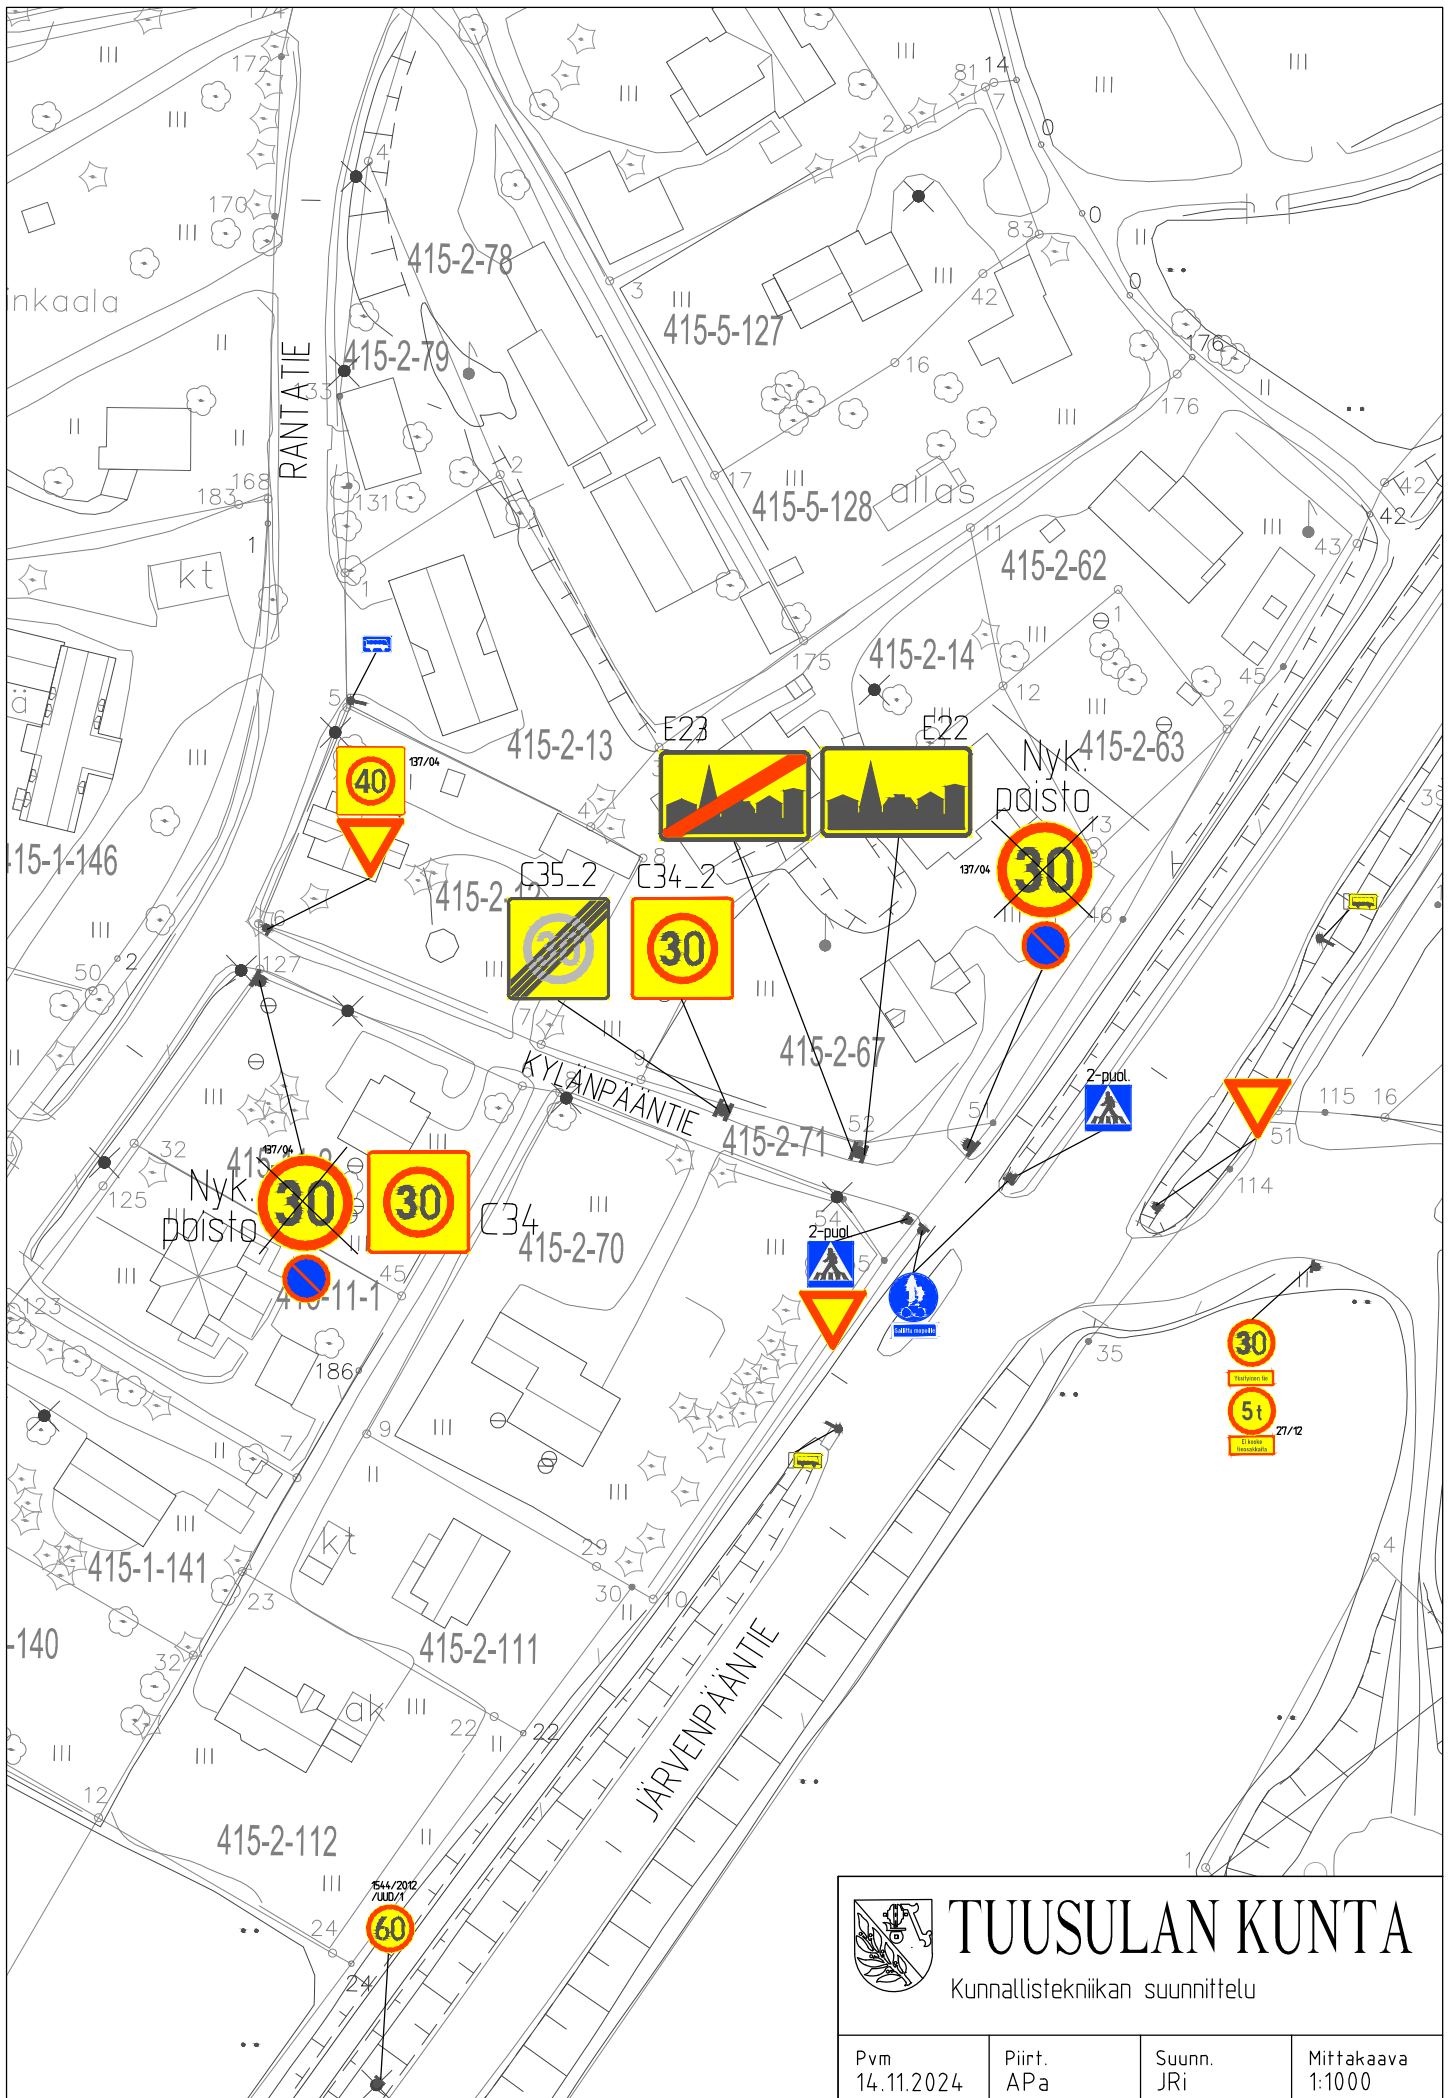

TUUSULAN KUNTA

Kunnallistekniikan suunnittelu

Pvm
14.11.2024

Piirt.
APa

Suunn.
JRi

Mittakaava
1:1000

Yht.
415-876-1

ELY
E23



ELY
E22



ELY Nyk.
siirto



Nyk. ELY
siirto



415-2-113

415-2-123

415-4-113

415-4-96



3 JÄRVEN
HELSINKI



15-878-4

415-3-16

415-3-164

RANTATIE

415-4-96

149

415-3-104

415-3-105

60



2-puol.



JÄRVENPÄÄNTIE

30 \$26/22



TUUSULAN KUNTA

Kunnallistekniikan suunnittelu

Pvm
18.11.2024

Piirt.
APa

Suunn.
JRi

Mittakaava
1:1000