






Rykmentinpuiston monitoimikampus
Hankesuunnitelman viitesuunnitelma, LIITE 3

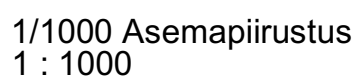


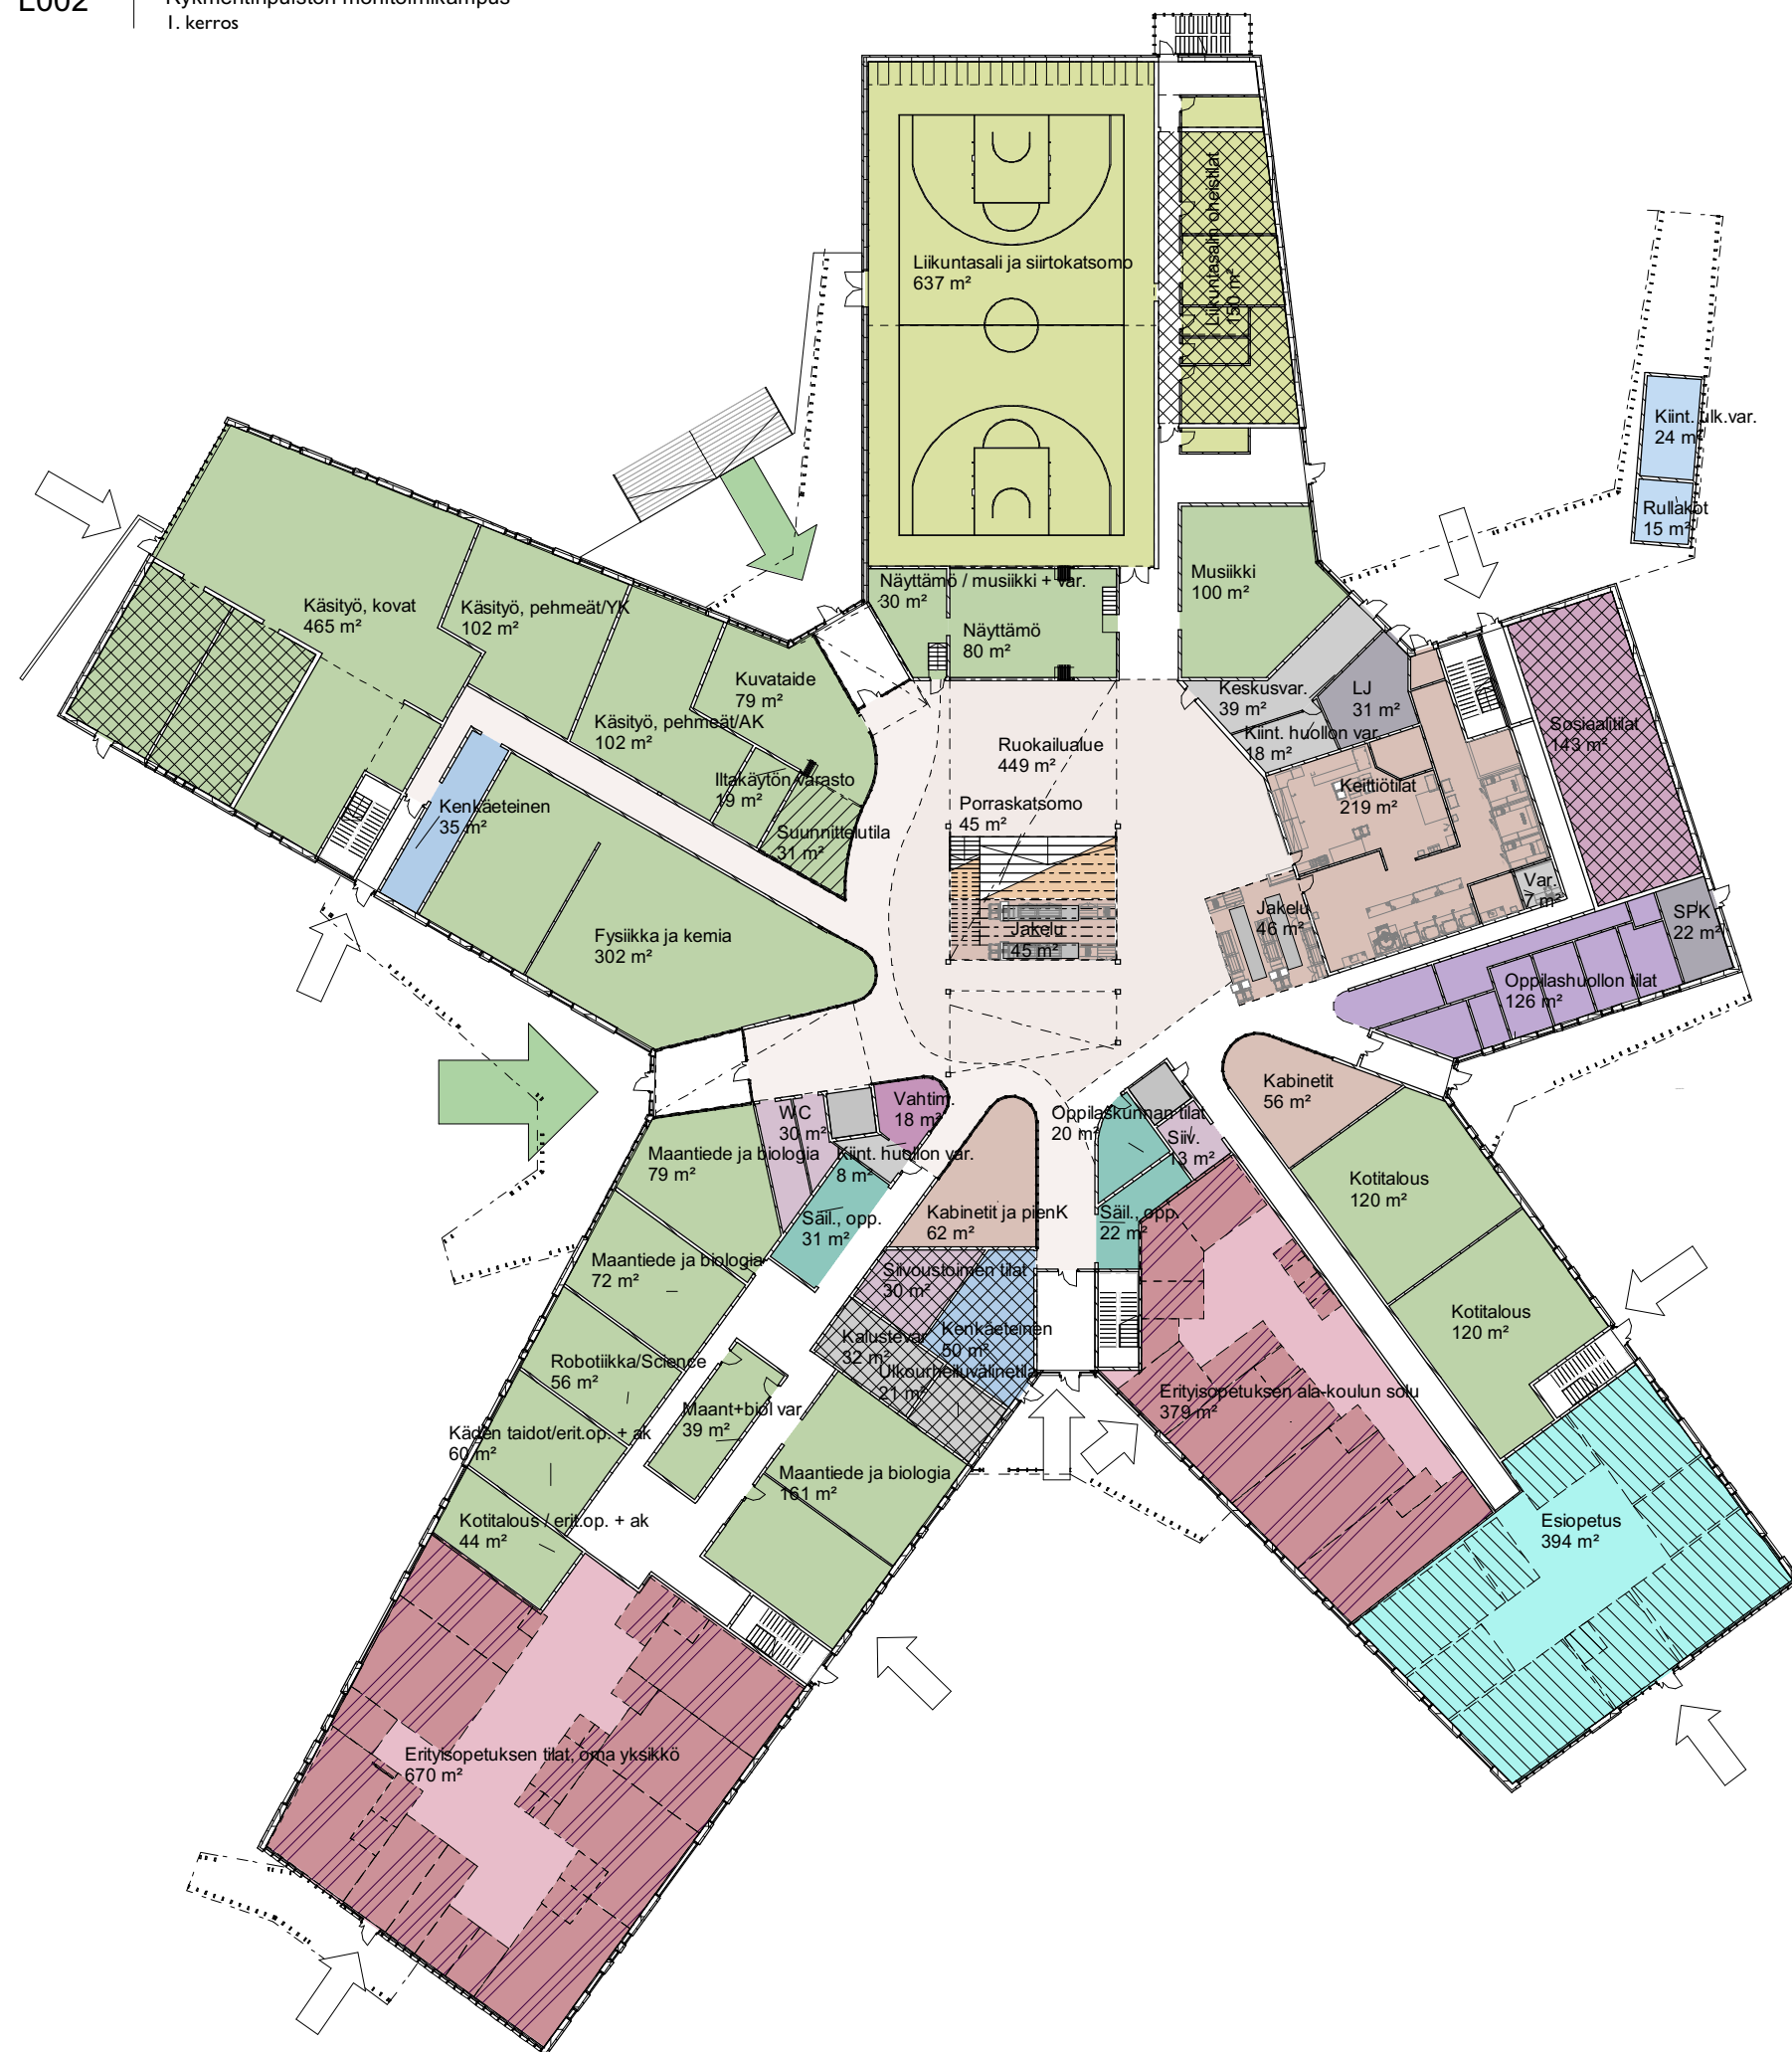



- 1 Hallinto ja työtilat
- 2 Oppilashuollon tilat
- 4 Erityisopetuksen tilat
- 5 Yleisopetustilat, esiopetus
- 8 Yleisopetuksen tilat, 7-9 lk
- 9 Ainekohtaiset opetustilat
- 10 Liikuntasali ja oheistilat
- 11 Ruokailutilat
- 12 Oppilastilat
- 13 Varastotilat
- 14 Sosiaalitilat
- 15 Muut tilat
- 16 Kylmät tilat
- Aula / liikennetilat
- Aula/ liikennetilat
- Tekniset tilat

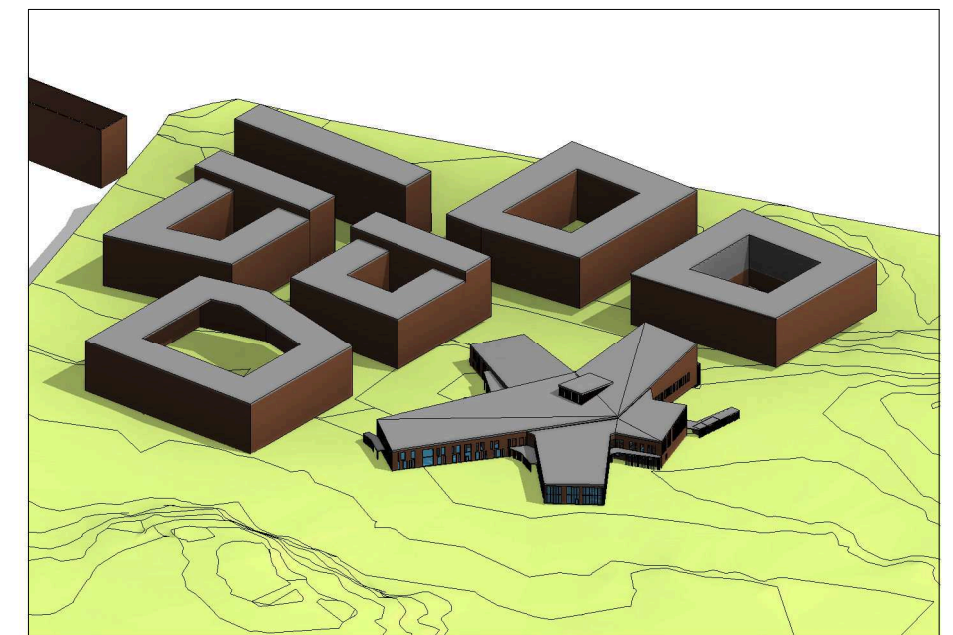


Aksonometria

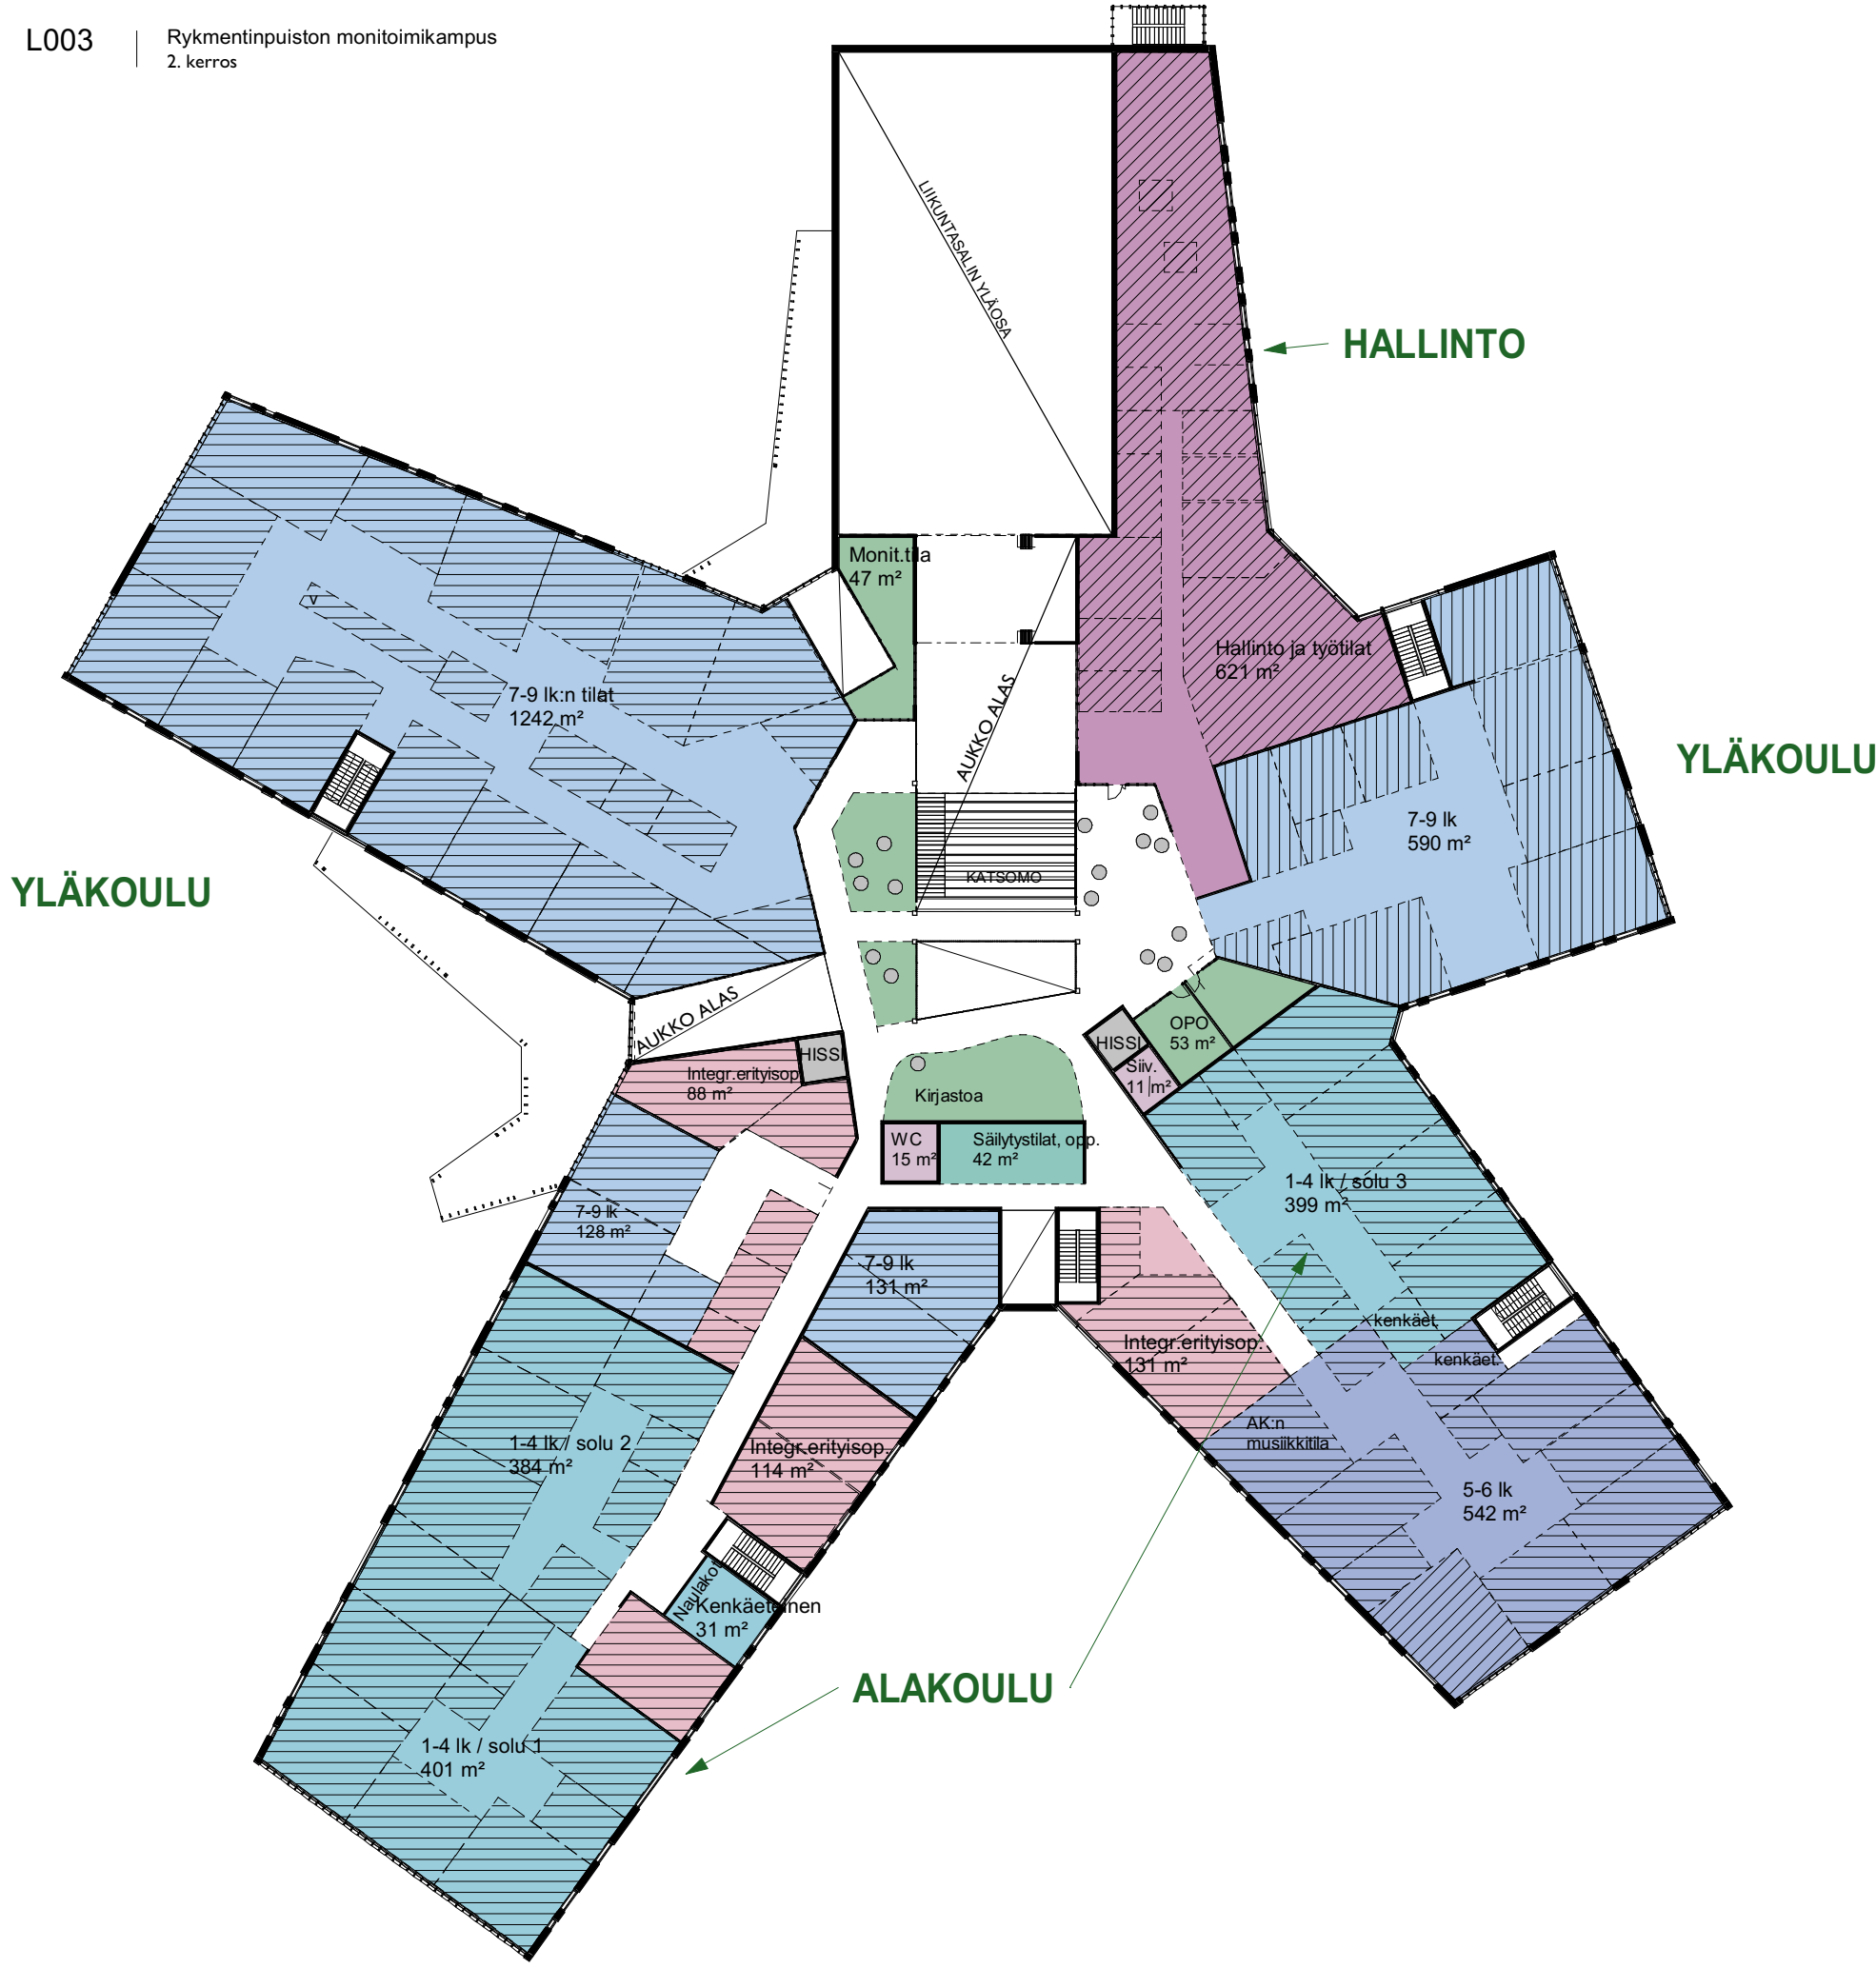


- 1 Hallinto ja työtilat
- 3 Tietotori
- 4 Erityisopetuksen tilat
- 6 Yleisopetuksen tilat, 1-4 lk
- 7 Yleisopetuksen tilat, 5-6 lk
- 8 Yleisopetuksen tilat, 7-9 lk
- 12 Oppilastilat
- 15 Muut tilat

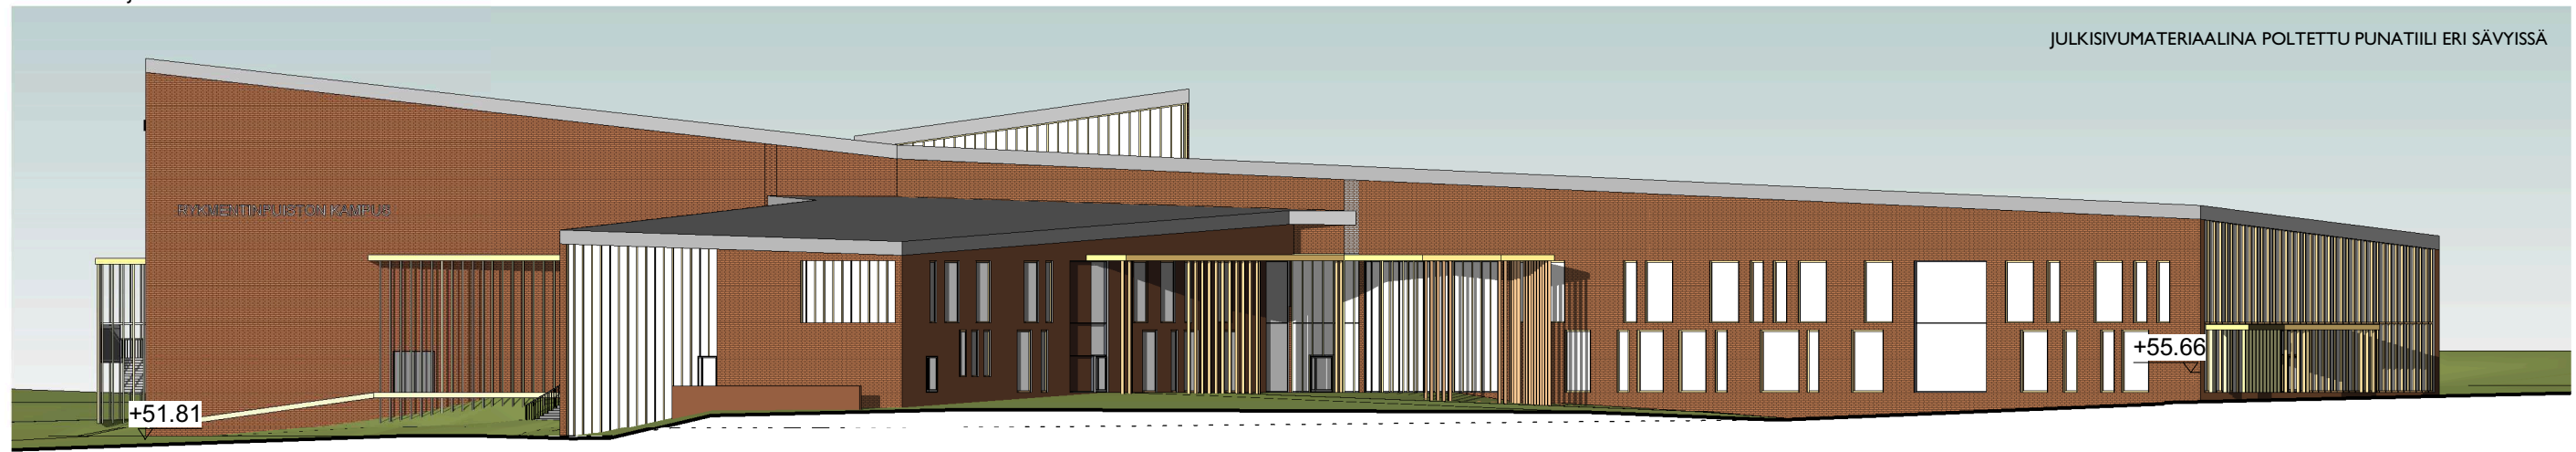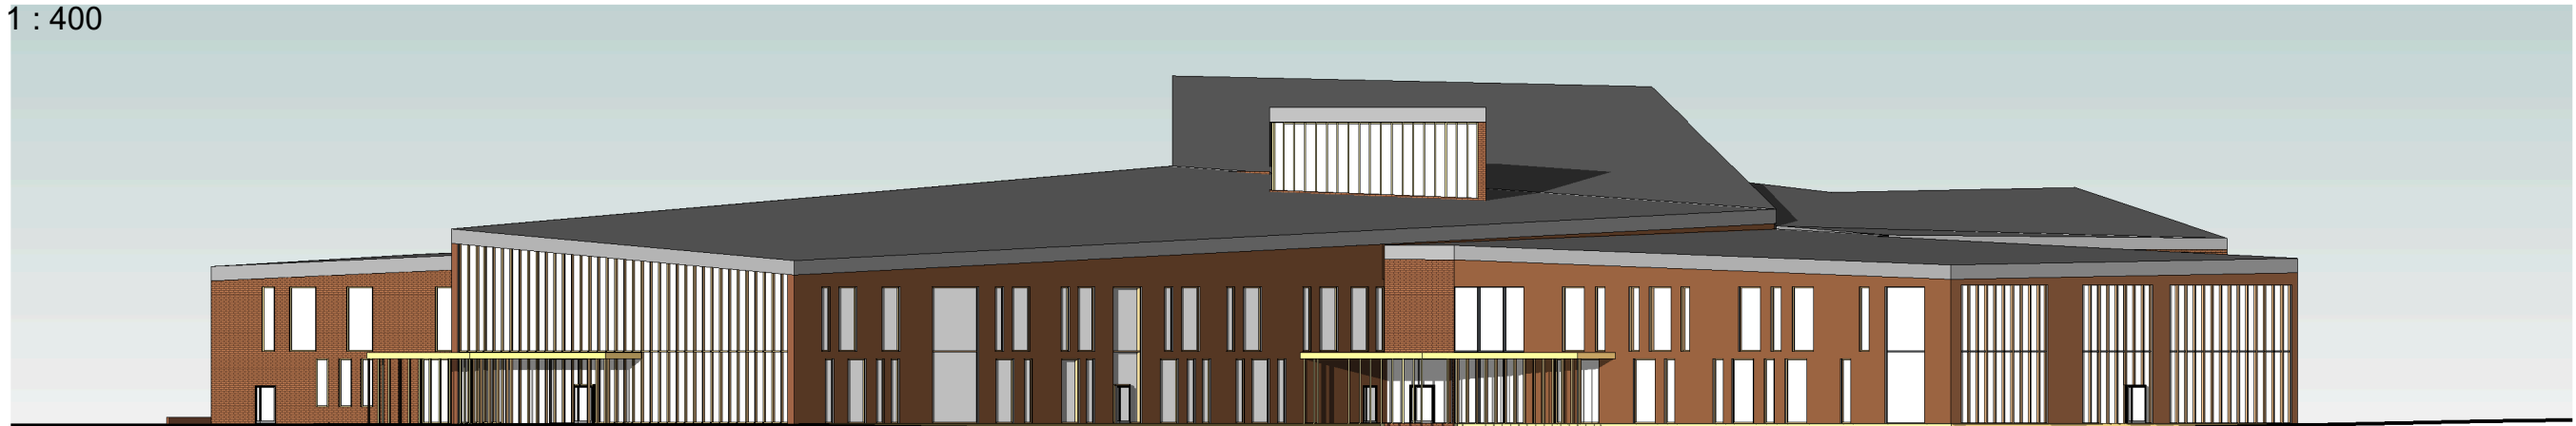Julkisivu luoteeseen
1 : 400Julkisivu lounaaseen
1 : 400Julkisivu kaakkoon
1 : 400Julkisivu koilliseen
1 : 400

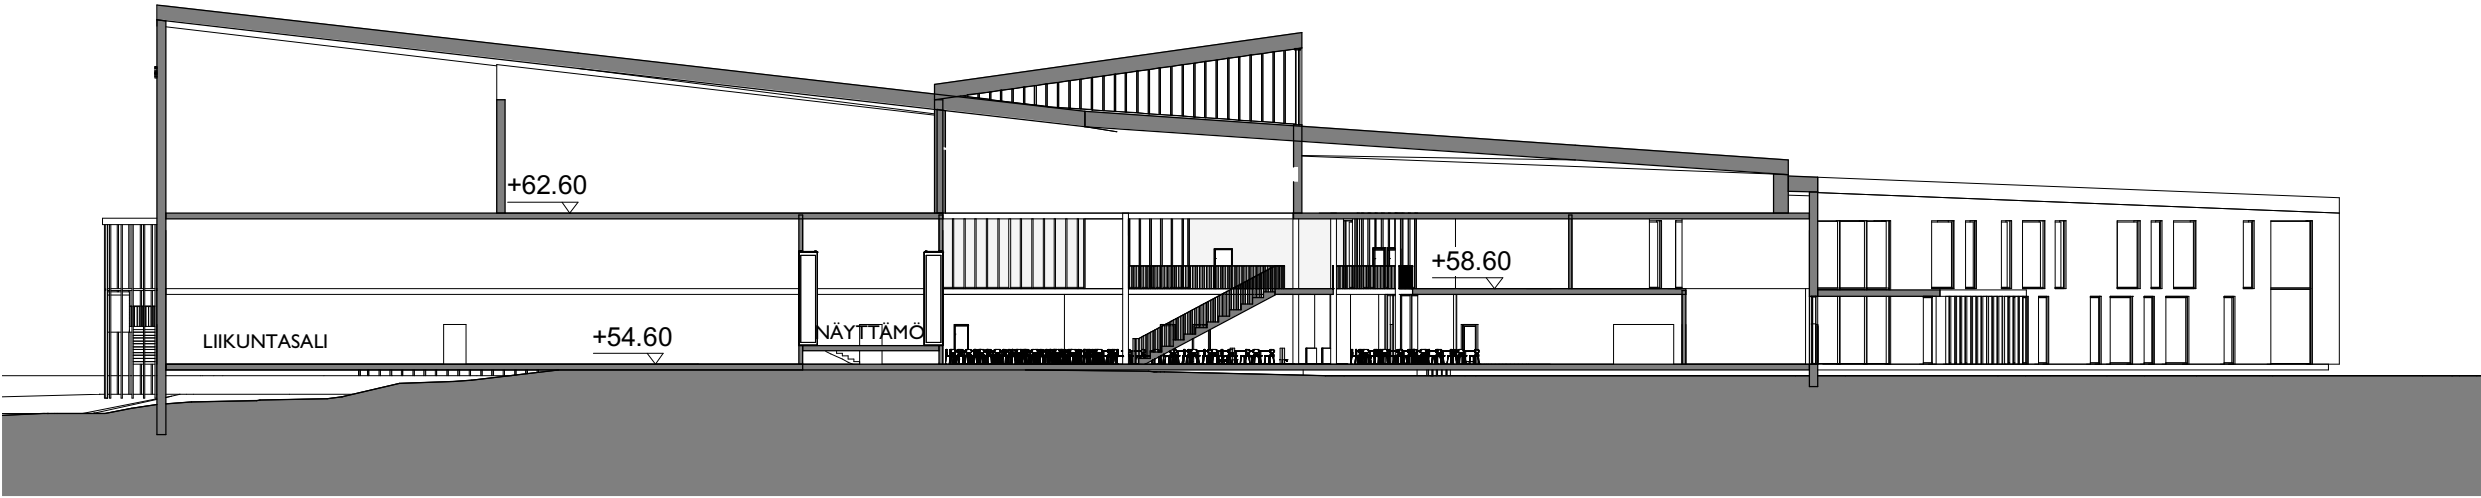

Leikkaus 1 Liikuntasalin kohdalta
1 : 400

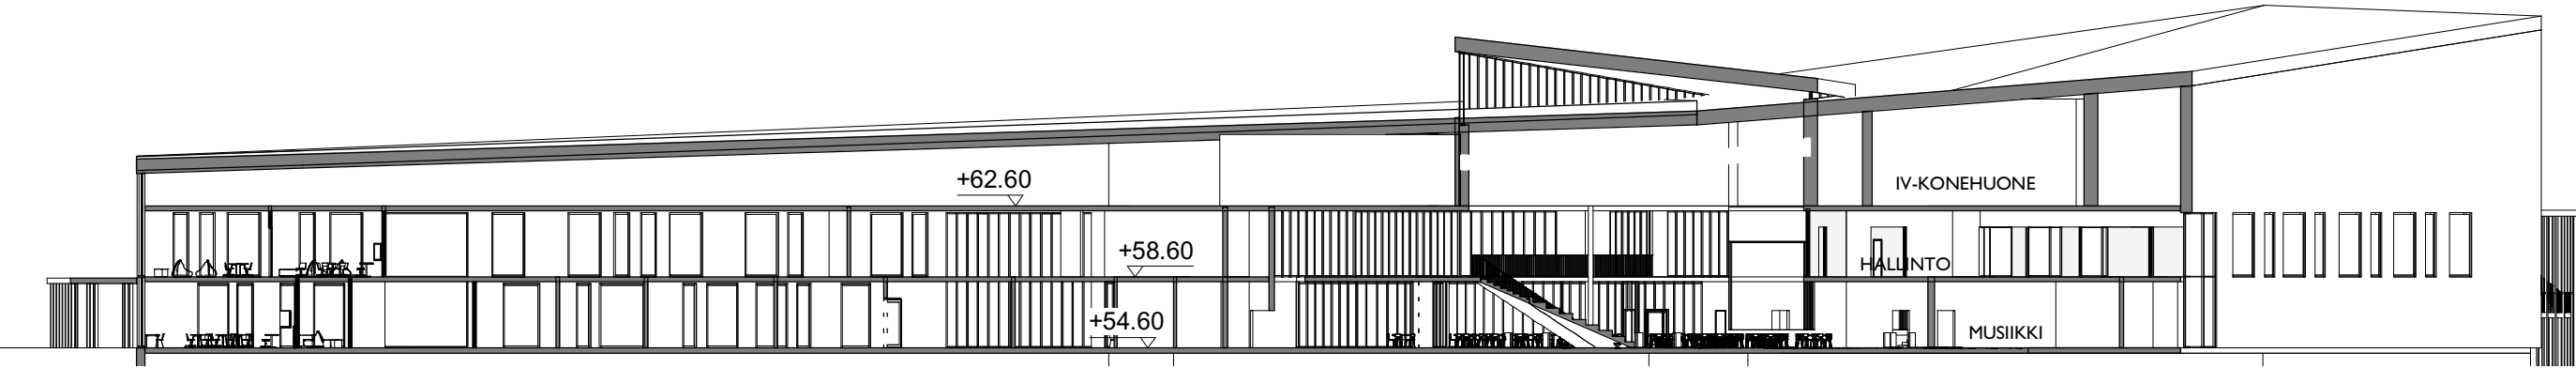

Leikkaus 2
1 : 400



Näkymiä oppimissoluista



Kampuksen sydän, ravintola-pääaula-alue ja katsomoporras kerrosten välillä



Monitoimikampuksen pääsisäänkäyntiaukio etelästä nähtynä