



JULKISIVUVÄRIT JA MATERIAALIT:


- 1 VESIKATE KAIKKI RAKENNUKSET
BITUMIKERMI TUMMANHARMAA RR23
- 2 SADEVESIJÄRJESTELMÄT, KATTO-OSAT,
TIKKAAAT JA TURVAVARUSTEET
PELLITYKSET
METALLI TUMMANHARMAA RR23
- 3 RÄYSTÄÄT, KATTORAKENTEET
PUU TUMMANHARMAA RR23
- 4a JULKISIVUT RAPATTU KEVYTBETONI PÄÄVÄRI
TALO A - E VALKOINEN TRAFFIC WHITE RAL 9016
PP-VAR. VALKOINEN TRAFFIC WHITE RAL 9016
- 4b JULKISIVUT RAPATTU KEVYTBETONI TEHOSTEVÄRI
TALO A - E TUMMANHARMAA RR23
- 5 JULKISIVUT PANEELI
TIKKURILA KUULTOVÄRI VALEANRUSKEA HEINÄ 5064
- 6 IKKUNAT ULKOA, ALUMIINI TUMMANHARMAA RR23
- 7 ULKO-OVET, PUU TUMMANHARMAA
- 8 TERASSIRAKENTEET, KESTOPUU, RUSKEA
- 9 SOKKELI, BETONI, TUMMANHARMAA RR23
- 10 KAITEET, METALLI TUMMANHARMAA RR23, LASI
- 11 BITUMIKERMIKATE TAI LASIKATOS
- 12 RAPATTU MUURIAITA KORKEUS <1,7m JA
MATALAMPI OSUUS SOKKELI + METALLIAITA JA PORTTI
VÄRI TUMMANHARMAA RR23
- 13 TERASSIRAKENTEET, KESTOPUU
TERASSILAUDOITUS, LEHTIKUUSI

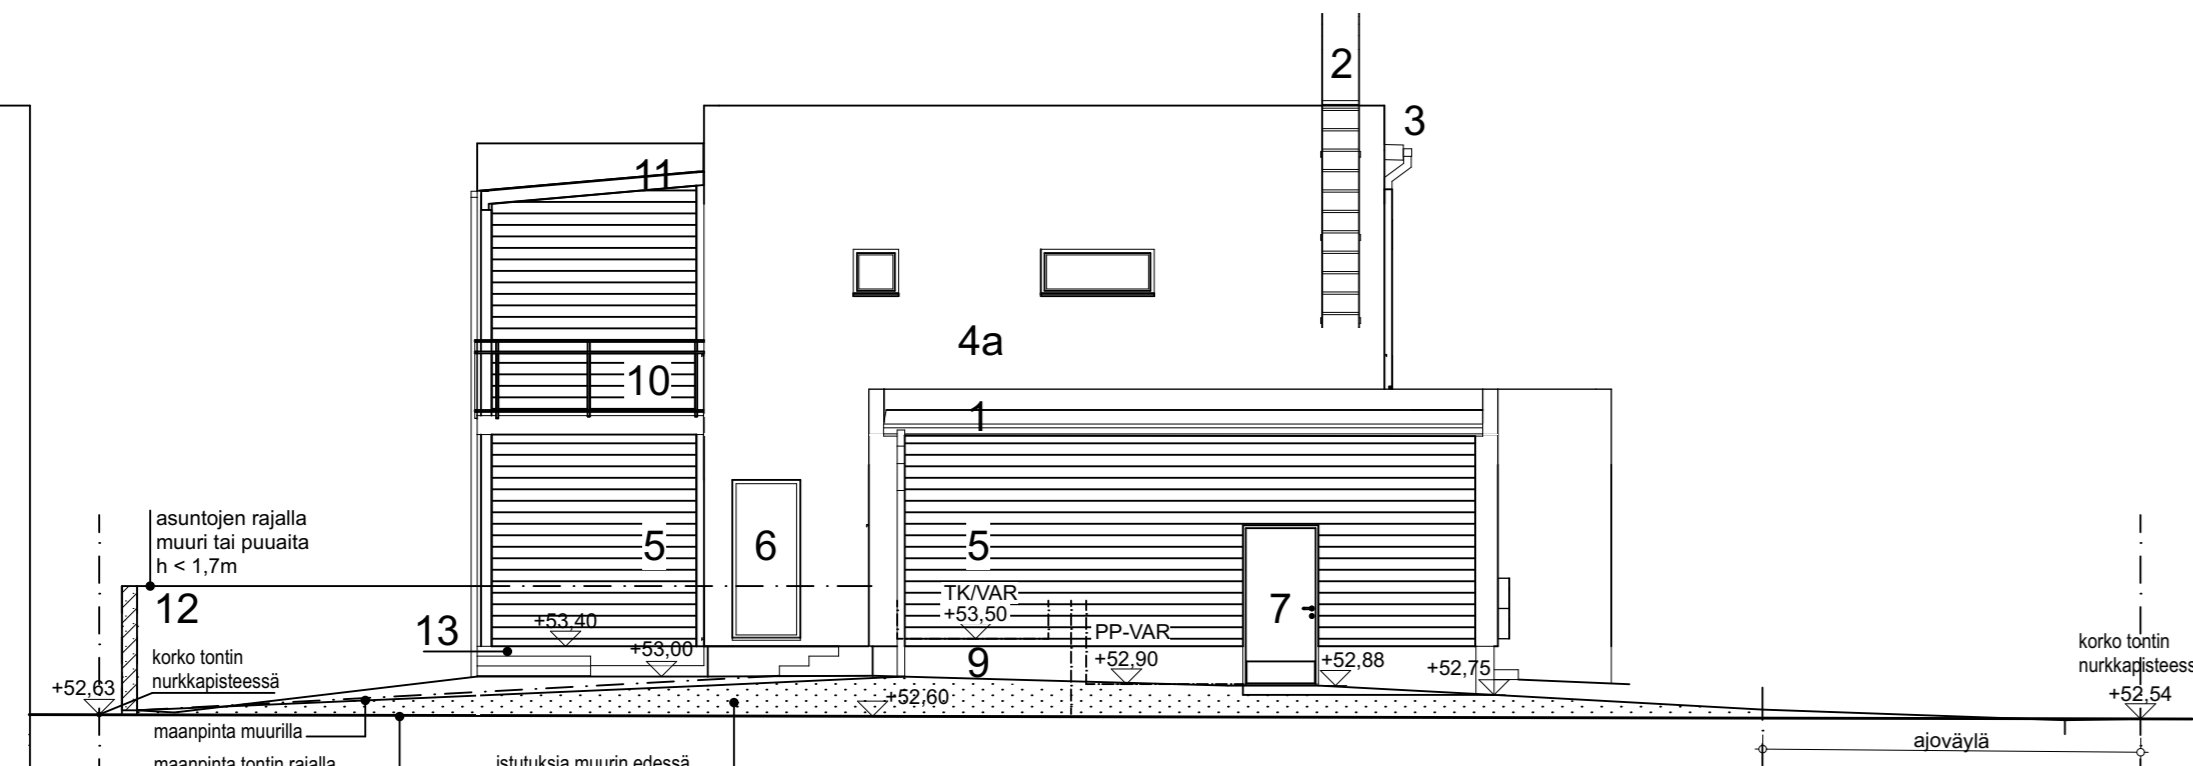


JULKISIVU KAAKKO

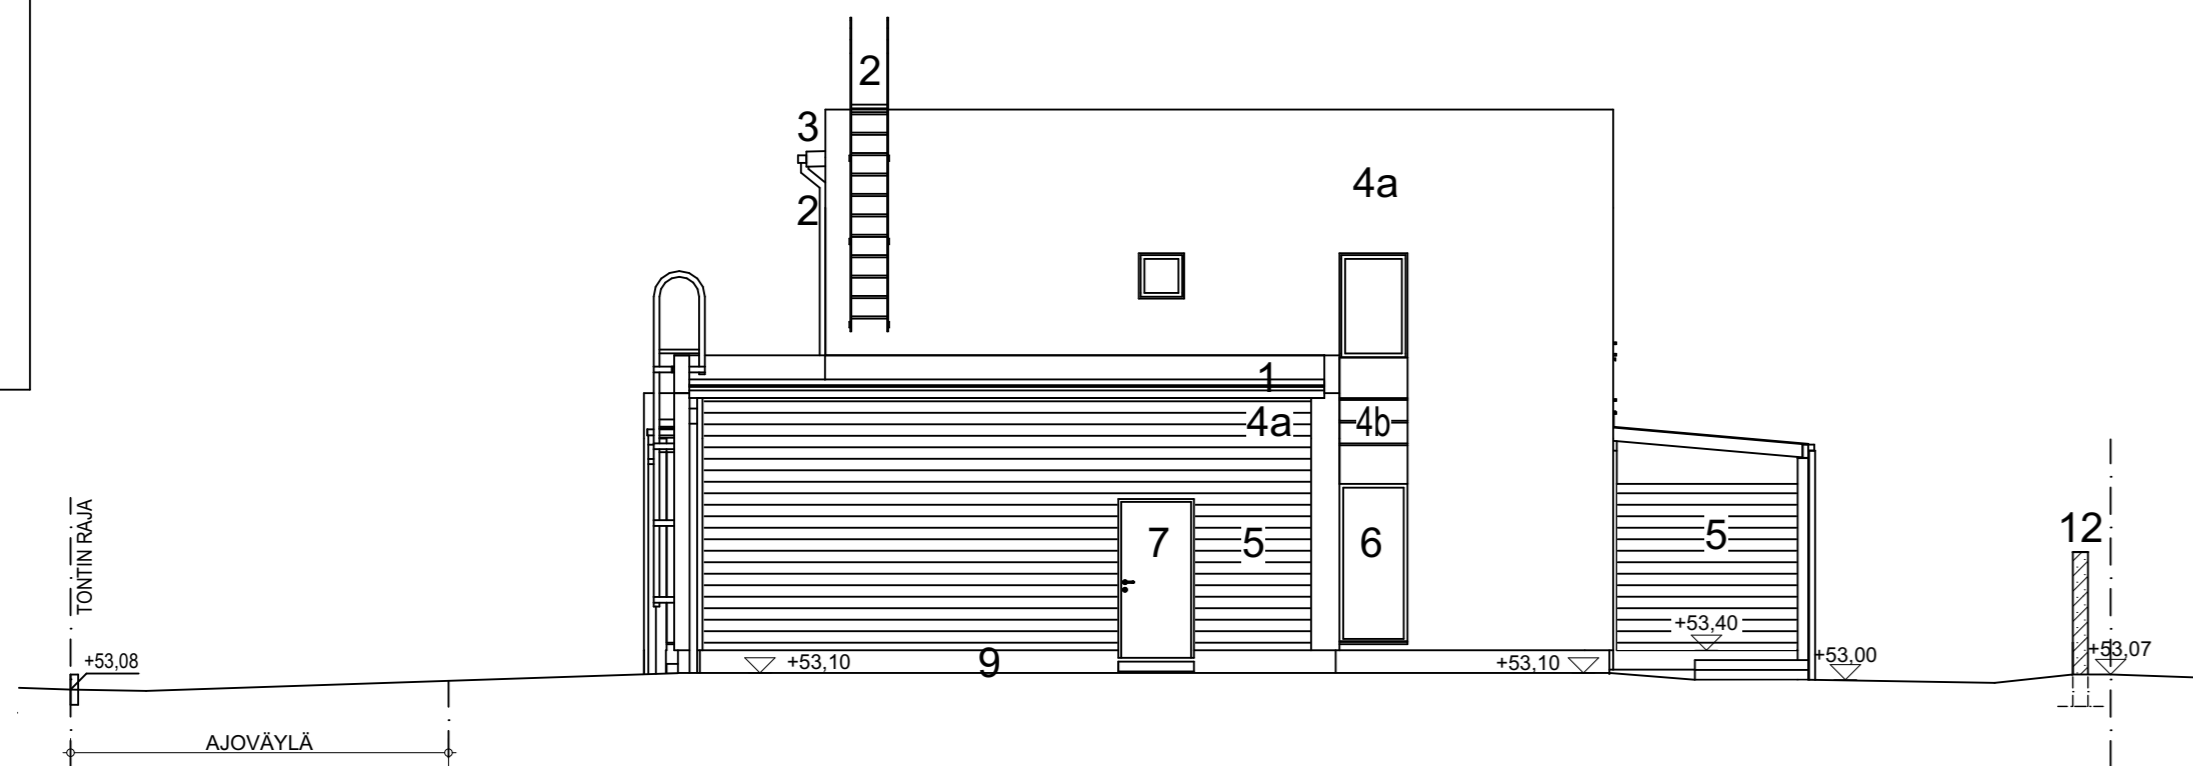

JULKISIVU LUODE

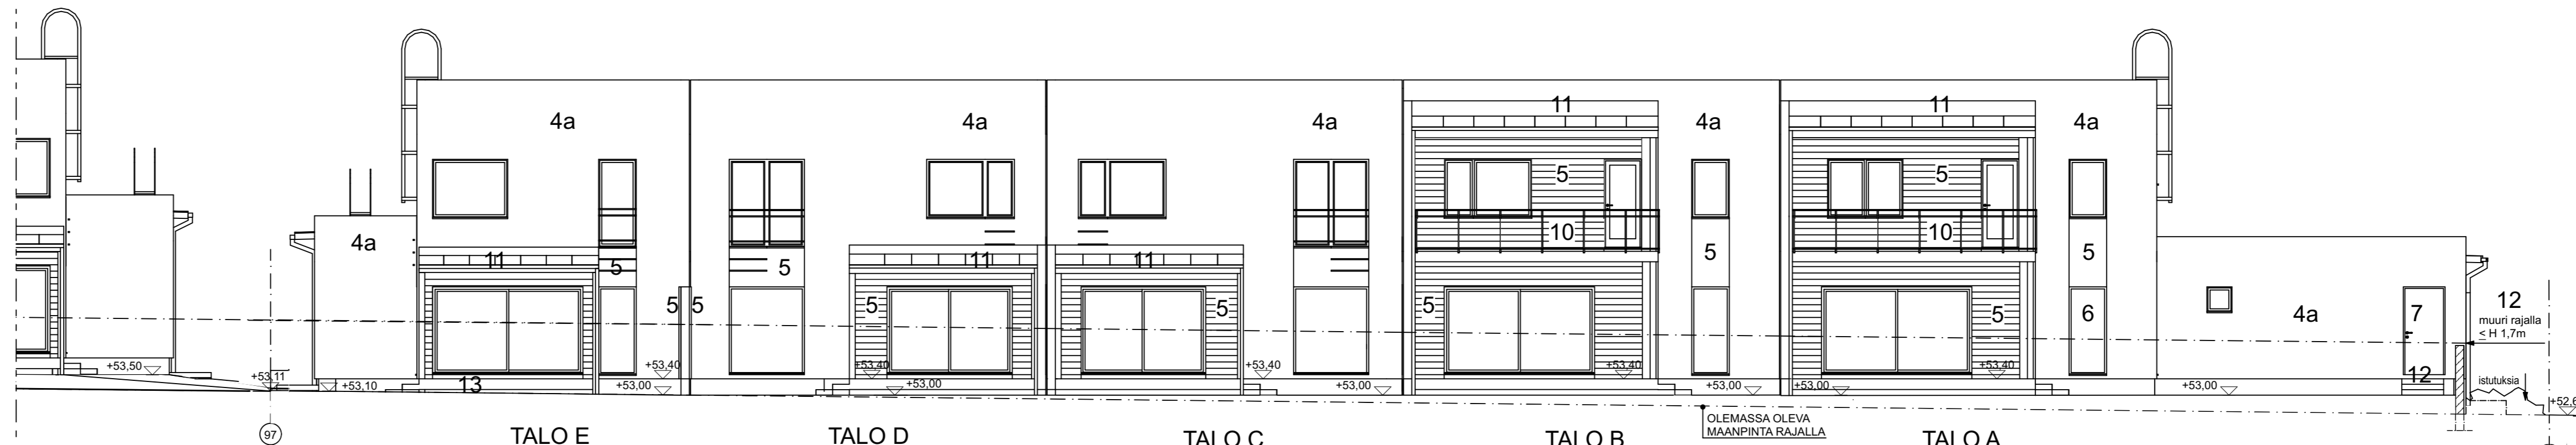

JULKISIVU LOUNAS

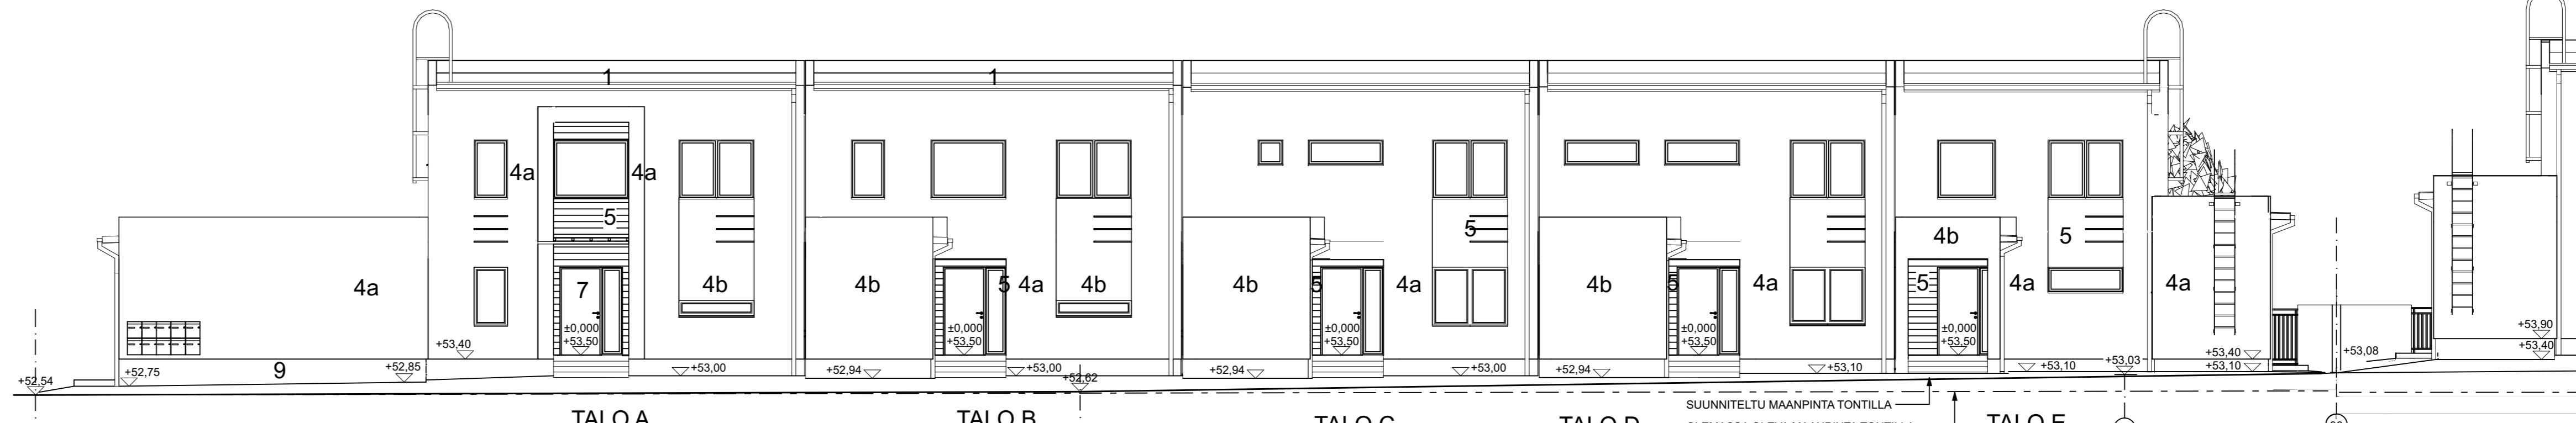

JULKISIVU KOILLINEN



Hvähkytty 14.12.2022
§ 972
LP-858-2022-01032
johtava rakennustarkastaja
Tuusula - rakennusvalvonta
www.lupapiste.fi

HUOMIOITAVAA: MAHDOLLISET TERASSIASITUKSET ERILLISEN LUVAN MUKAAN.

MUUTOS 23.9.2022
JULKISIVUMUUTOKSIA; IKKUNAT, VÄRIT- JA MATERIAALIT
MUUTOS PIHAMUURIT JA AIDAT

Kaupunginosa RYKMENTINPUISTO	Korttelin/osa 5706	Tontti/R.no 6	Viranomaisen arkistointimerkintä varten
Rakennustoimengide UUDISRAKENNUS	Rakennuksen nimi ja osoite KAUPUNKIPIENTALOT A - E YHTEISALUE: AJOVÄYLÄ JA POLKUPYÖRÄVARASTO PIKKUPOLKU 2 04300 TUUSULA	Piirustustaji PÄÄPIIRUSTUS	Juokseva numero 2/10
Suunnittelijan nimi, päiväys ja allekirjoitus arkkitehtitoimisto arte KELOHONGANKATU 5 G 33, 33820 TAMPERE +358 50 5909581 arkkitehtitoimistoarte@gmail.com	Suunnittelun nimi, päiväys ja allekirjoitus Suunnitelualla, työn numero ja piirustuksen numero	Mittakaavat 1:100	Muutos
DIPL.-ING. ARCHITEKTIN KIRSI H. LEHTONEN	12.7.2022	ARK 415 2	