


PÄÄLLYSRAKENNE 3F (ajorata)

Päällyste 1	SMA	8/100	40
Päällyste 2	Abk	22/125	50
Päällyste 3	Abk	31/175	70
Kantava kerros	KaM	0-32	150
Jakavakerros	KaM	0-56	750
Suodatinkerros	Hk		
Kuitukangas	N3		
Yhteensä			1060




PÄÄLLYSRAKENNE 6F (jk/pp)

Päällyste 1	Ab	11/100	40
Päällyste 2			
Päällyste 3			
Kantava kerros	KaM	0-32	150
Jakavakerros	KaM	0-56	800
Suodatinkerros	Hk		
Kuitukangas	N3		
Yhteensä			990

PAKKASRAITIN PYSÄKKI

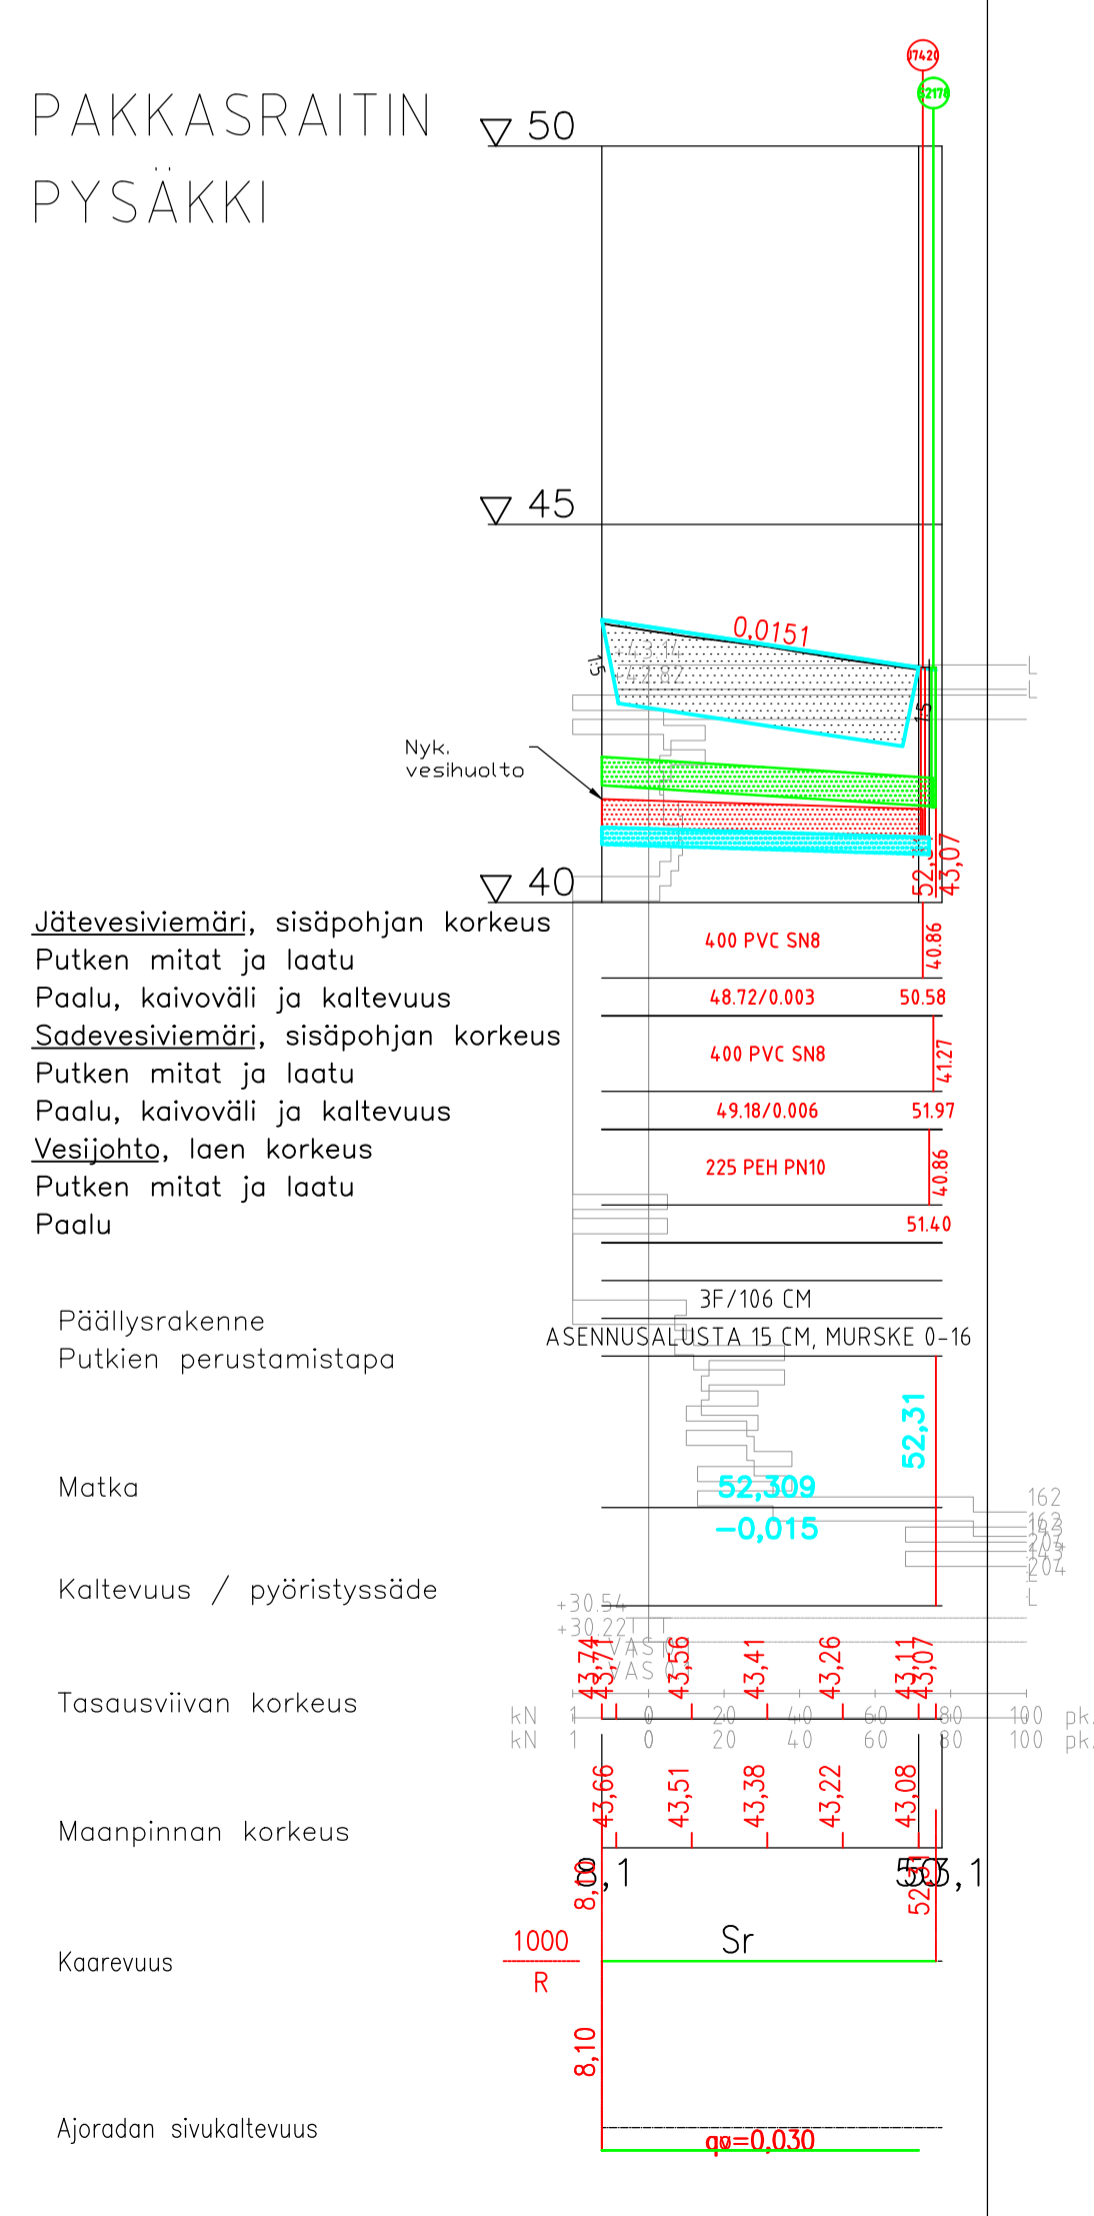

TYYPPIPOIKKILEIKKAUS
Pakkasraitin uusi pysäkki
PL = 30

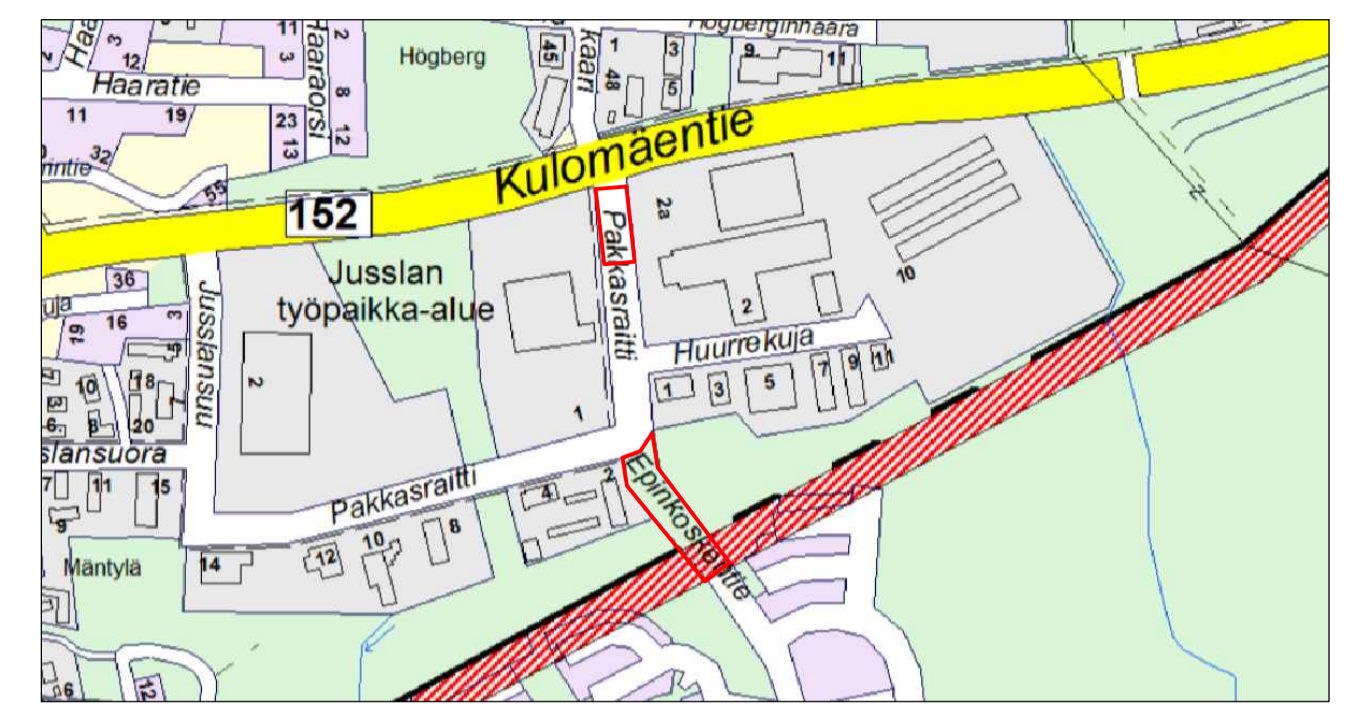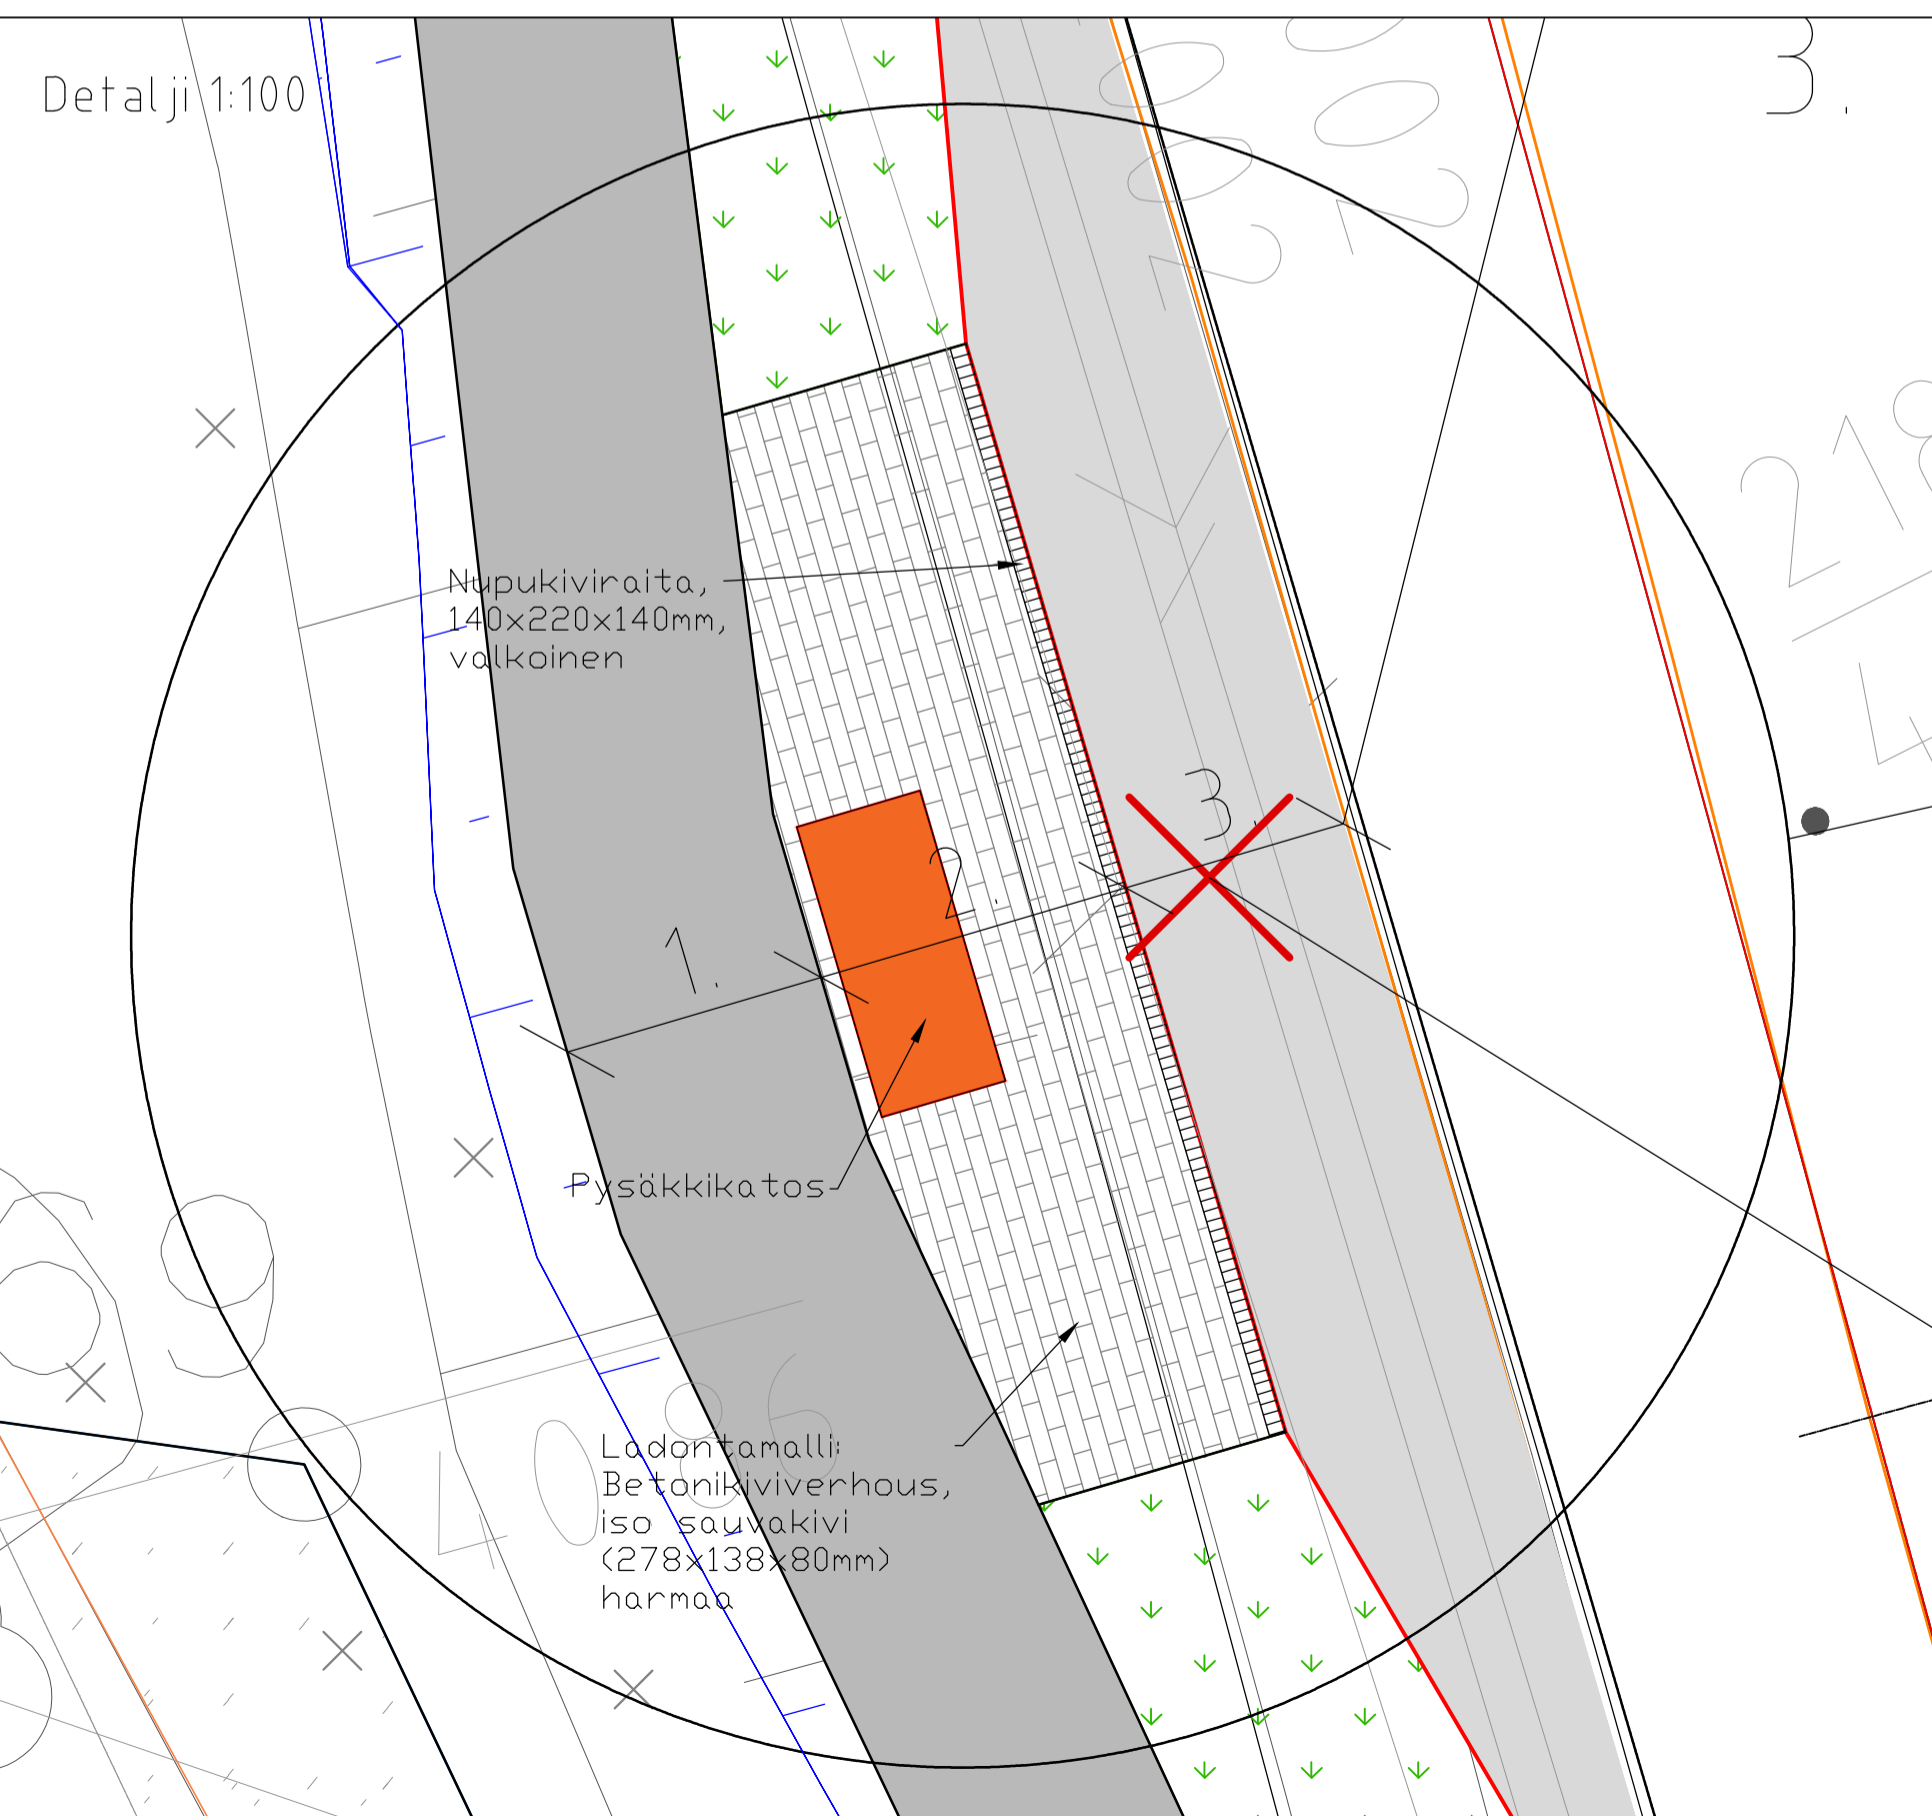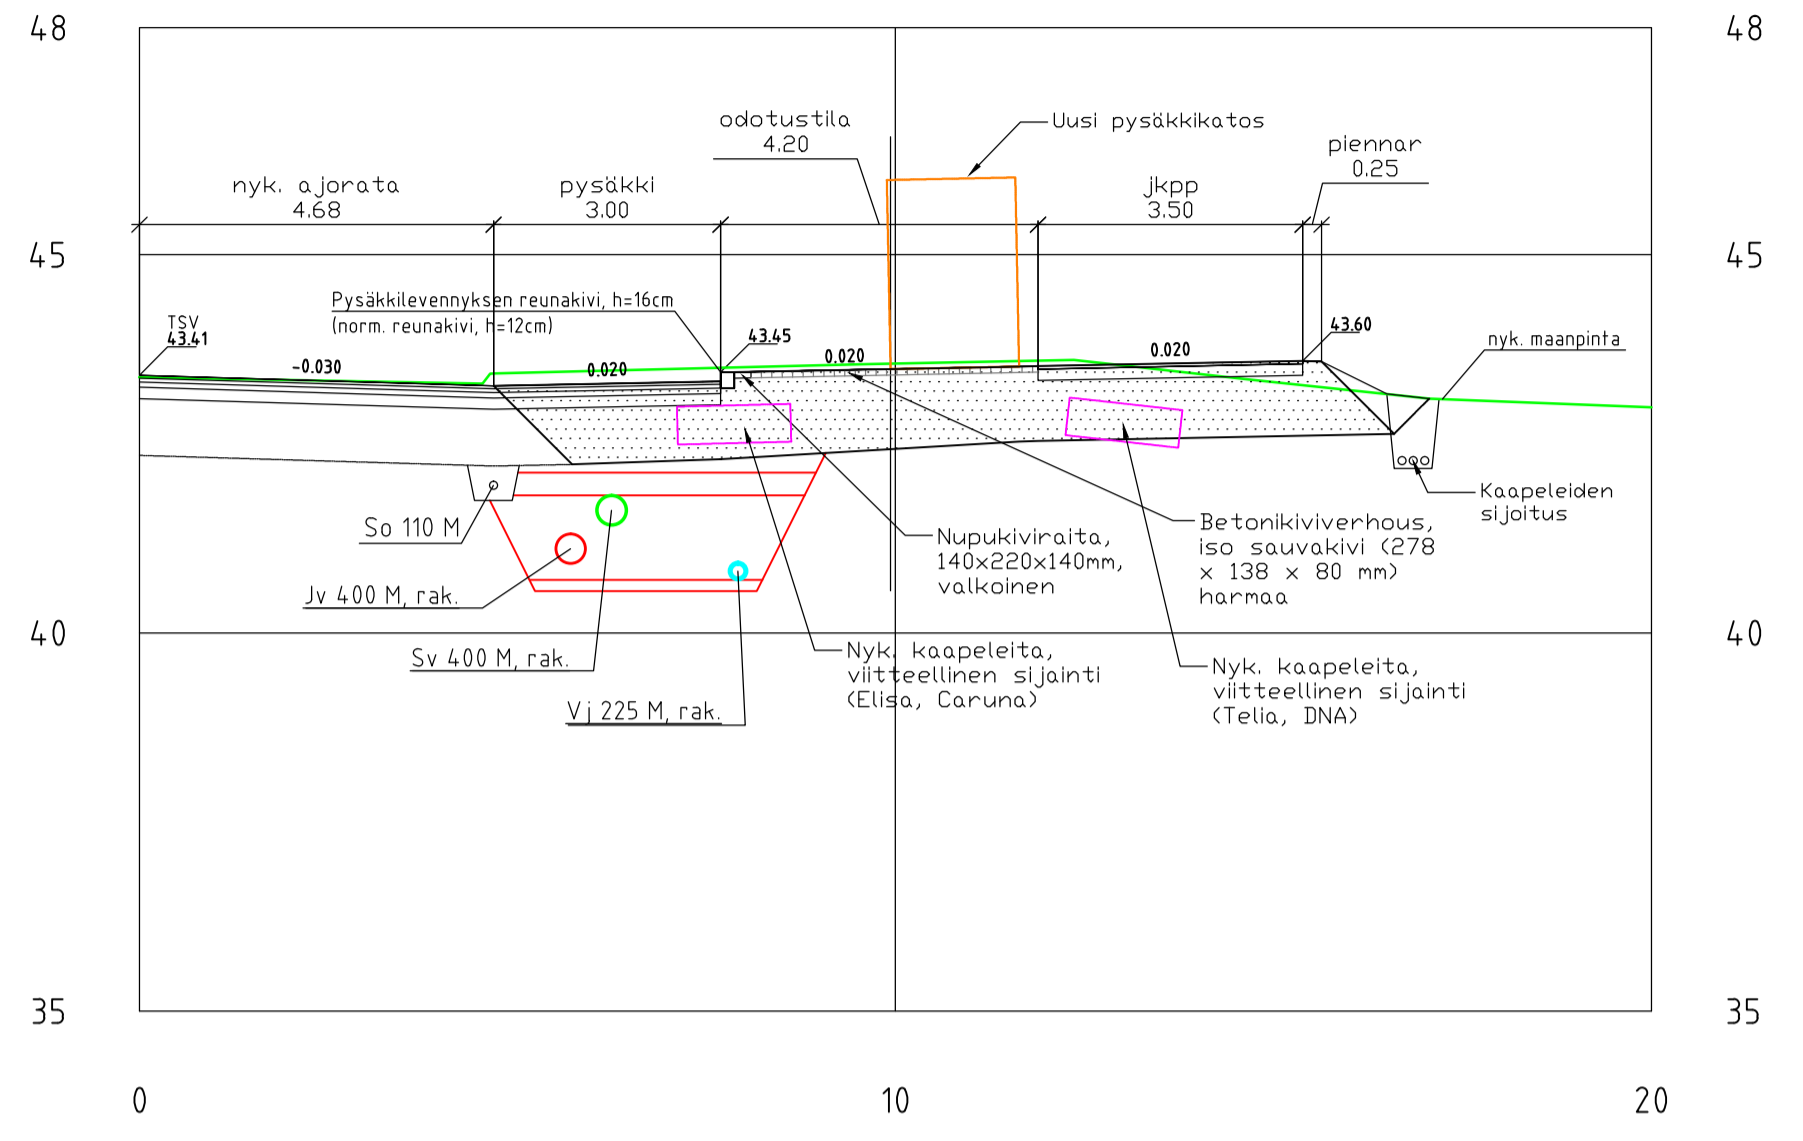

- Selitteet
- Ajorata, asfaltti
 - Jk/pp, asfaltti
 - Nurmikko
 - Betonikiviverhous, iso sauvakivi (278 x 138 x 80 mm) harmaa
 - Pysäkkikatos
 - Asfaltin reuna + sorapiennar
 - Reunakivi
 - Poistettava

Tunn.	Muutos	Muuttaja	Päiväys
Koordinaattijärjestelmä: ETRS-GK25			
Korkeusjärjestelmä: N2000			
Kylä	Kortteli/Tila	Tontti/Rnno	Alustava nähtävillä olo
Maanfikkylä			Tekn. Itk hyv.
Rakennustoimenpide	KATU		Virallinen nähtävillä olo
Rakennuskohteen nimi ja osoite	Pakkasraitin uusi pysäkki		Tekn. Itk hyv.
Rakennuslaji RAKENUSSUUNNITELMA			
Piiustuslaji ASEMAPIIRUSTUS			Mittakaavat
PITUUSLEIKKAUS			1:500
TYYPPIPOIKKILEIKKAUS			1:100/1:1000
Suunnittelua, työn numero			1:100
TUUSULAN KUNTA			
Kunnallistekniikan suunnittelu			
Pvm	Piirt.	Suunn.	Tark.
16.10.2018	Thu	Thu	
Suunnittelun numero			Piir.nro
			2048-8