


Tunnus on operaattorin käyttämä tukiaseman rekisteritunnus, jota käytetään järjestelmän tietokannoissa/järjestelmissä. Tunnus on vain sattumanvarainen yleisnimi lähialueelta, joka on luotu aikanaan suunnittelun alkuvaiheessa, ennen tarkempaa suunnittelua. Tunnus ei osoita tarkkaa tukiaseman sijoituspaikkaa.

kohteen tunnus: Inkilä



Telia Towers

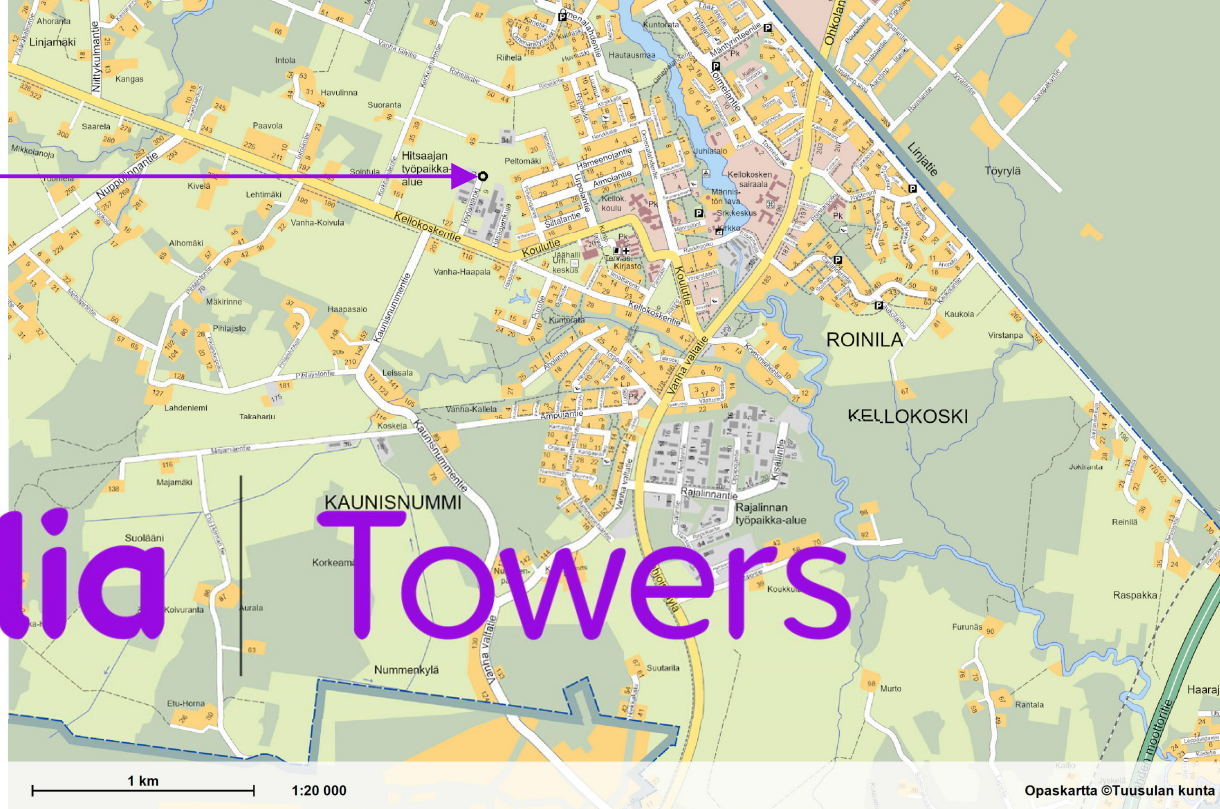

tunnus: Inkilä, id 09 858 21202

Höylääjänkuja 13d (Siltalanpuisto)

04500 KELLOKOSKI

(sijainti kunnassa: Tuusula)

OLEVA MASTO TIETOJA, KARTAT JA VALOKUVAT

Oleva masto (putkiristikkopylväs), korkeus 42 metriä ja laitesuoja.
Mastossa ei ole haruksia.

tunnus: **Inkilä, id 09 858 21202**


Höylääjänkuja 13d (Siltalanpuisto), 04500 KELLOKOSKI

- Oleva masto on rakennettu v. 2012 ja ollut paikoillaan noin 10 vuotta. Maanvuokrasopimuksessa mastopaikan vuokra-ala on noin 80 m². Määräaikainen maanvuokrasopimus on päättynyt Tuusulan kunnan kanssa 31.7.2022.
- Maston korkeus on 42 metriä. Maston päässä on n. 3 metrin huippuputki, jolloin koko korkeus on noin 45 metriä. Mastossa ei ole haruksia. Maston vieressä on laitesuoja. Huoltokulku Höylääjänkujalta, josta tukiasemalle johtaa lyhyt huoltotien pisto.
- Matkaviestintukiasemassa on oma sähköliittymä.
- Oleva masto toimii matkaviestintukiaseman antennien kiinnitysalustana. Laitesuojuissa on matkaviestintukiasemalaitteet ja mastossa tarvittavat tukiaseman antennit. Olevassa mastopaikassa on langattoman matkaviestinverkon tukiasema (2G/3G/4G/5G).
 - Masto palvelee teleoperaattoreita.
- **Olevassa mastossa on Telia Finland Oyj:n tukiasema-antennien lisäksi myös DNA Oyj:n, Elisa Oyj:n ja Digitan antennit.**
 - **Tämän lisäksi laitesuojuissa on Telia Finland Oyj:n kiinteän televerkon laitteita, jotka palvelee valokuituverkon tarpeita (runkovalokaapeliyhteyksiä ja alueen valokuituverkon käyttäjiä).**
- Olevan maston omistaja/hallinnoija on:

Telia Towers Finland Oy
PL 106
00051 TELIA
Y-tunnus: 2933075-9


tunnus: **Inkilä**, id 09 858 21202

Höylääjänkuja 13d (Siltalanpuisto), 04500 KELLOKOSKI

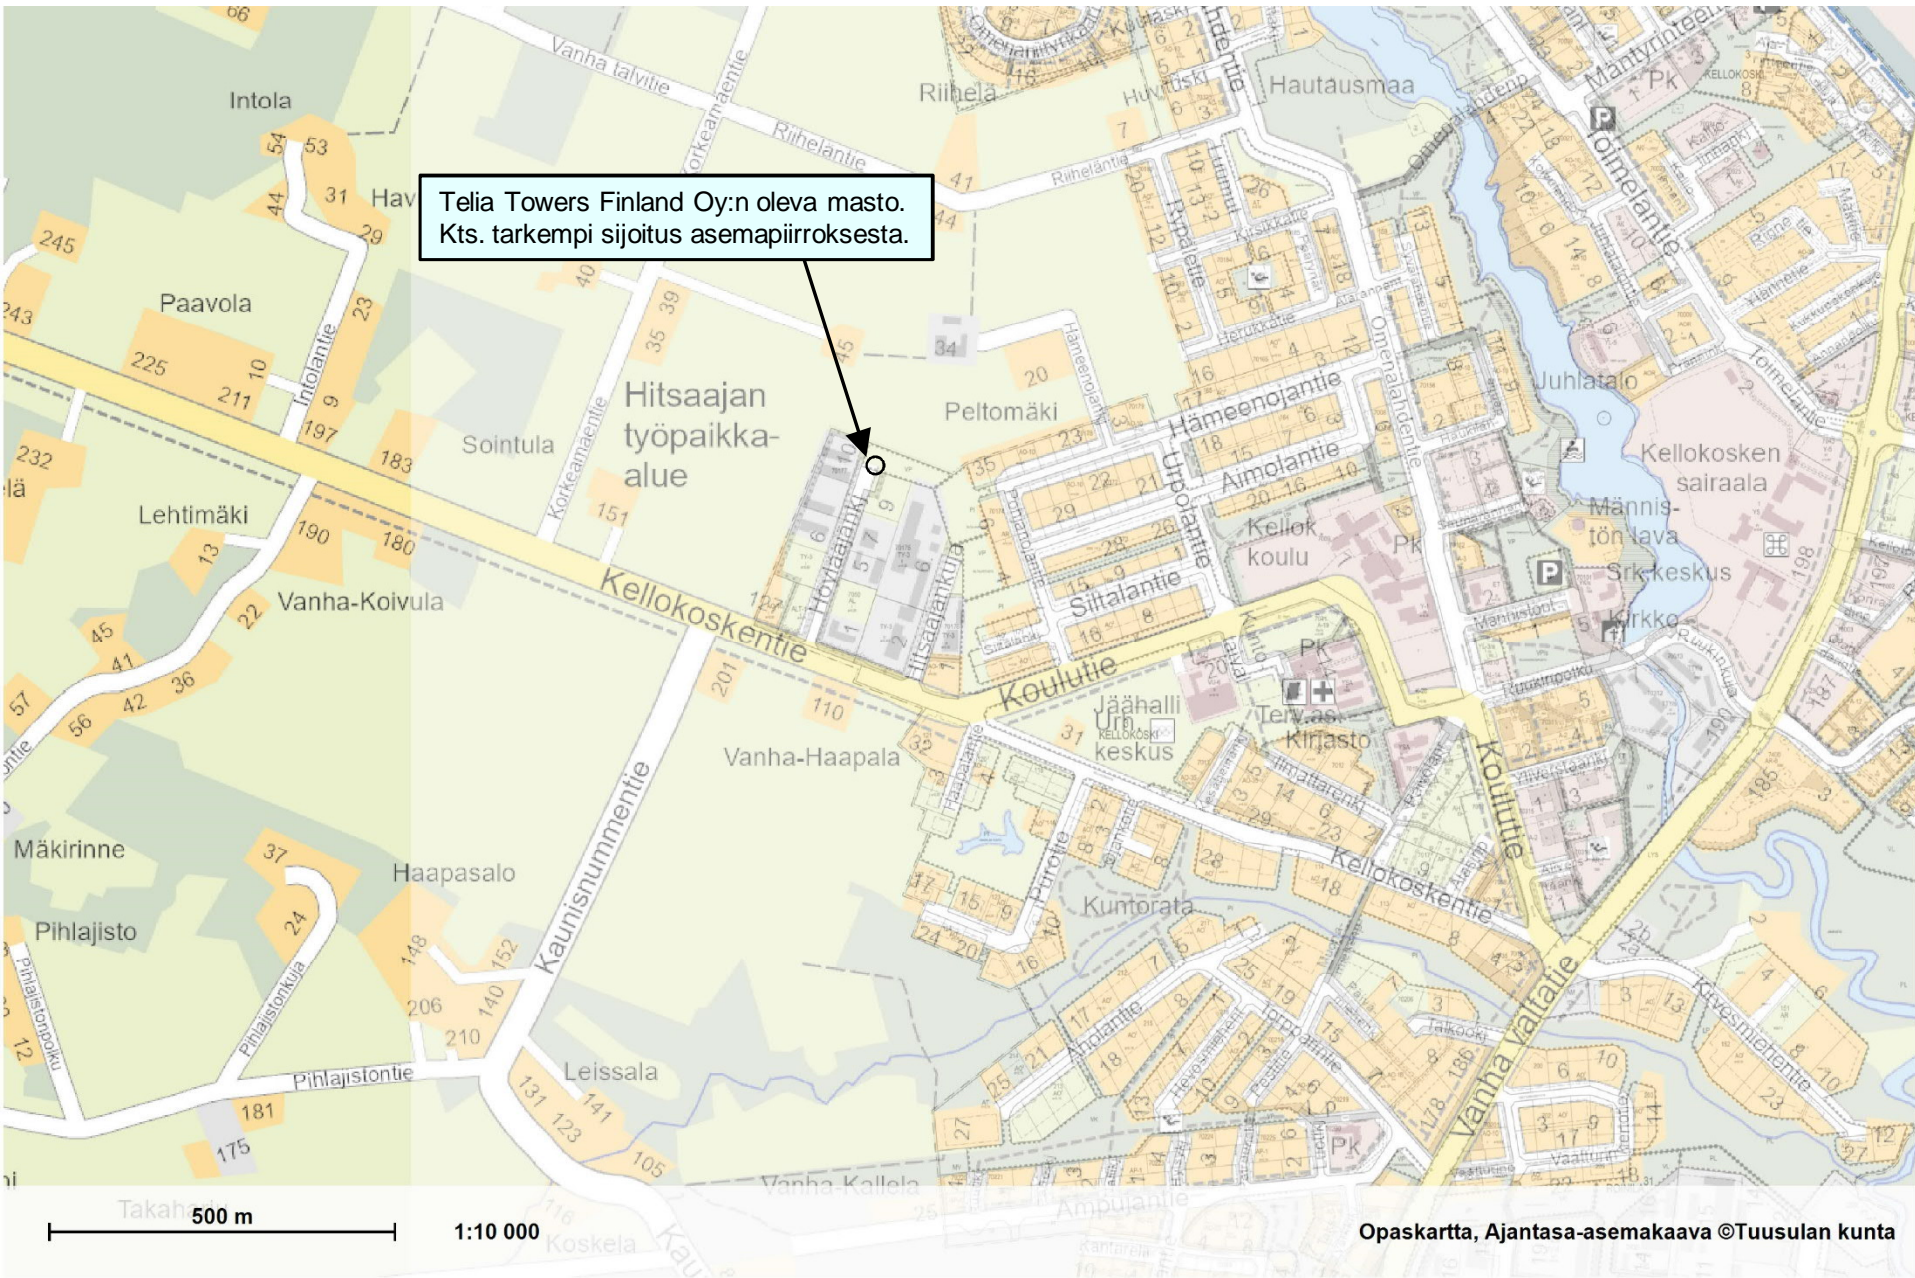

tunnus: **Inkilä**, id 09 858 21202

Höylääjänkuja 13d (Siltalanpuisto), 04500 KELLOKOSKI

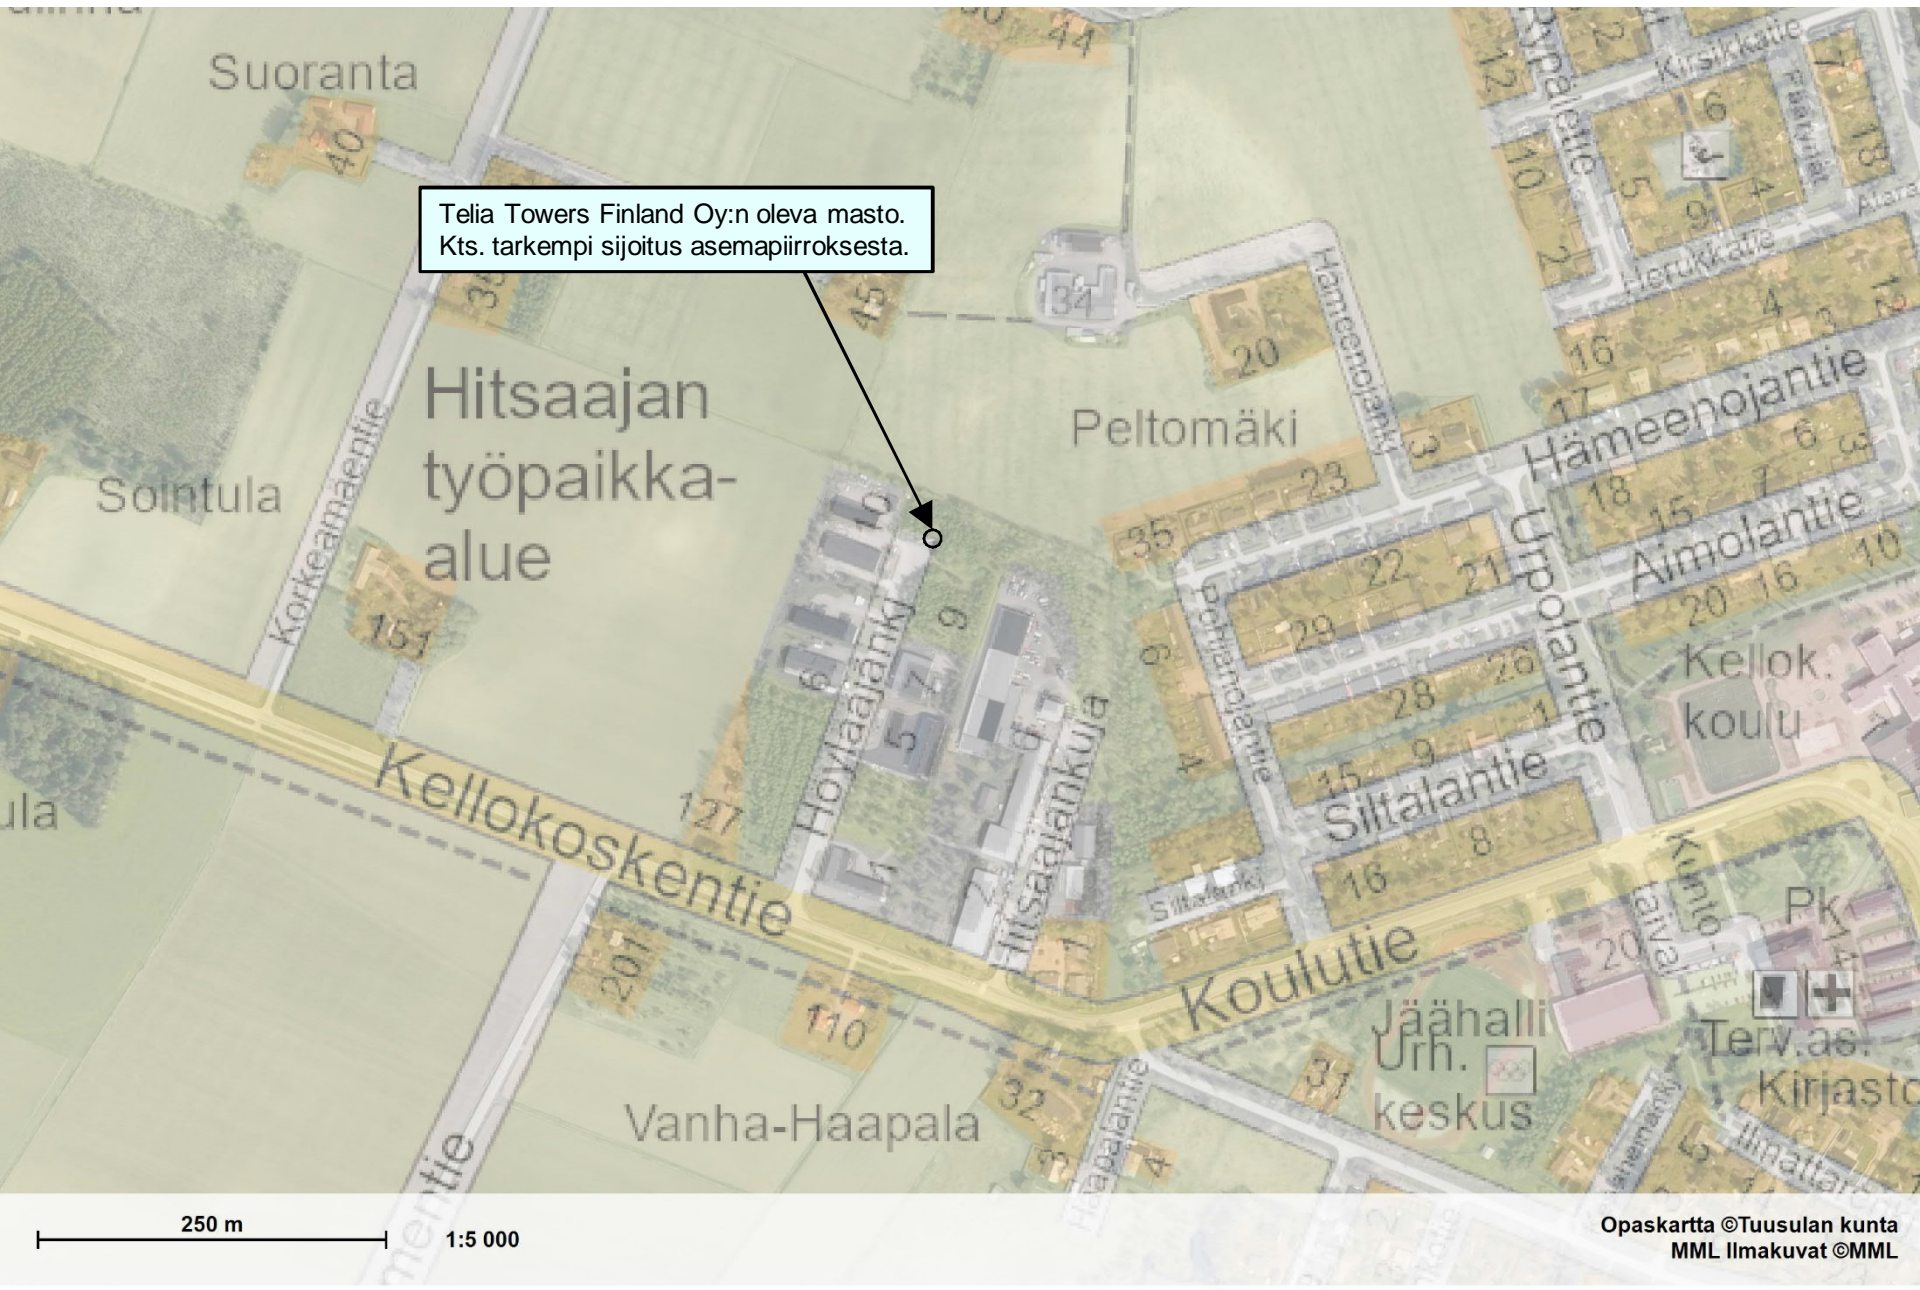


250 m

1:5 000

tunnus: **Inkilä**, id 09 858 21202

Höylääjänkuja 13d (Siltalanpuisto), 04500 KELLOKOSKI

Telia Towers Finland Oy:n oleva masto.
Kts. tarkempi sijoitus asemapiirroksesta.

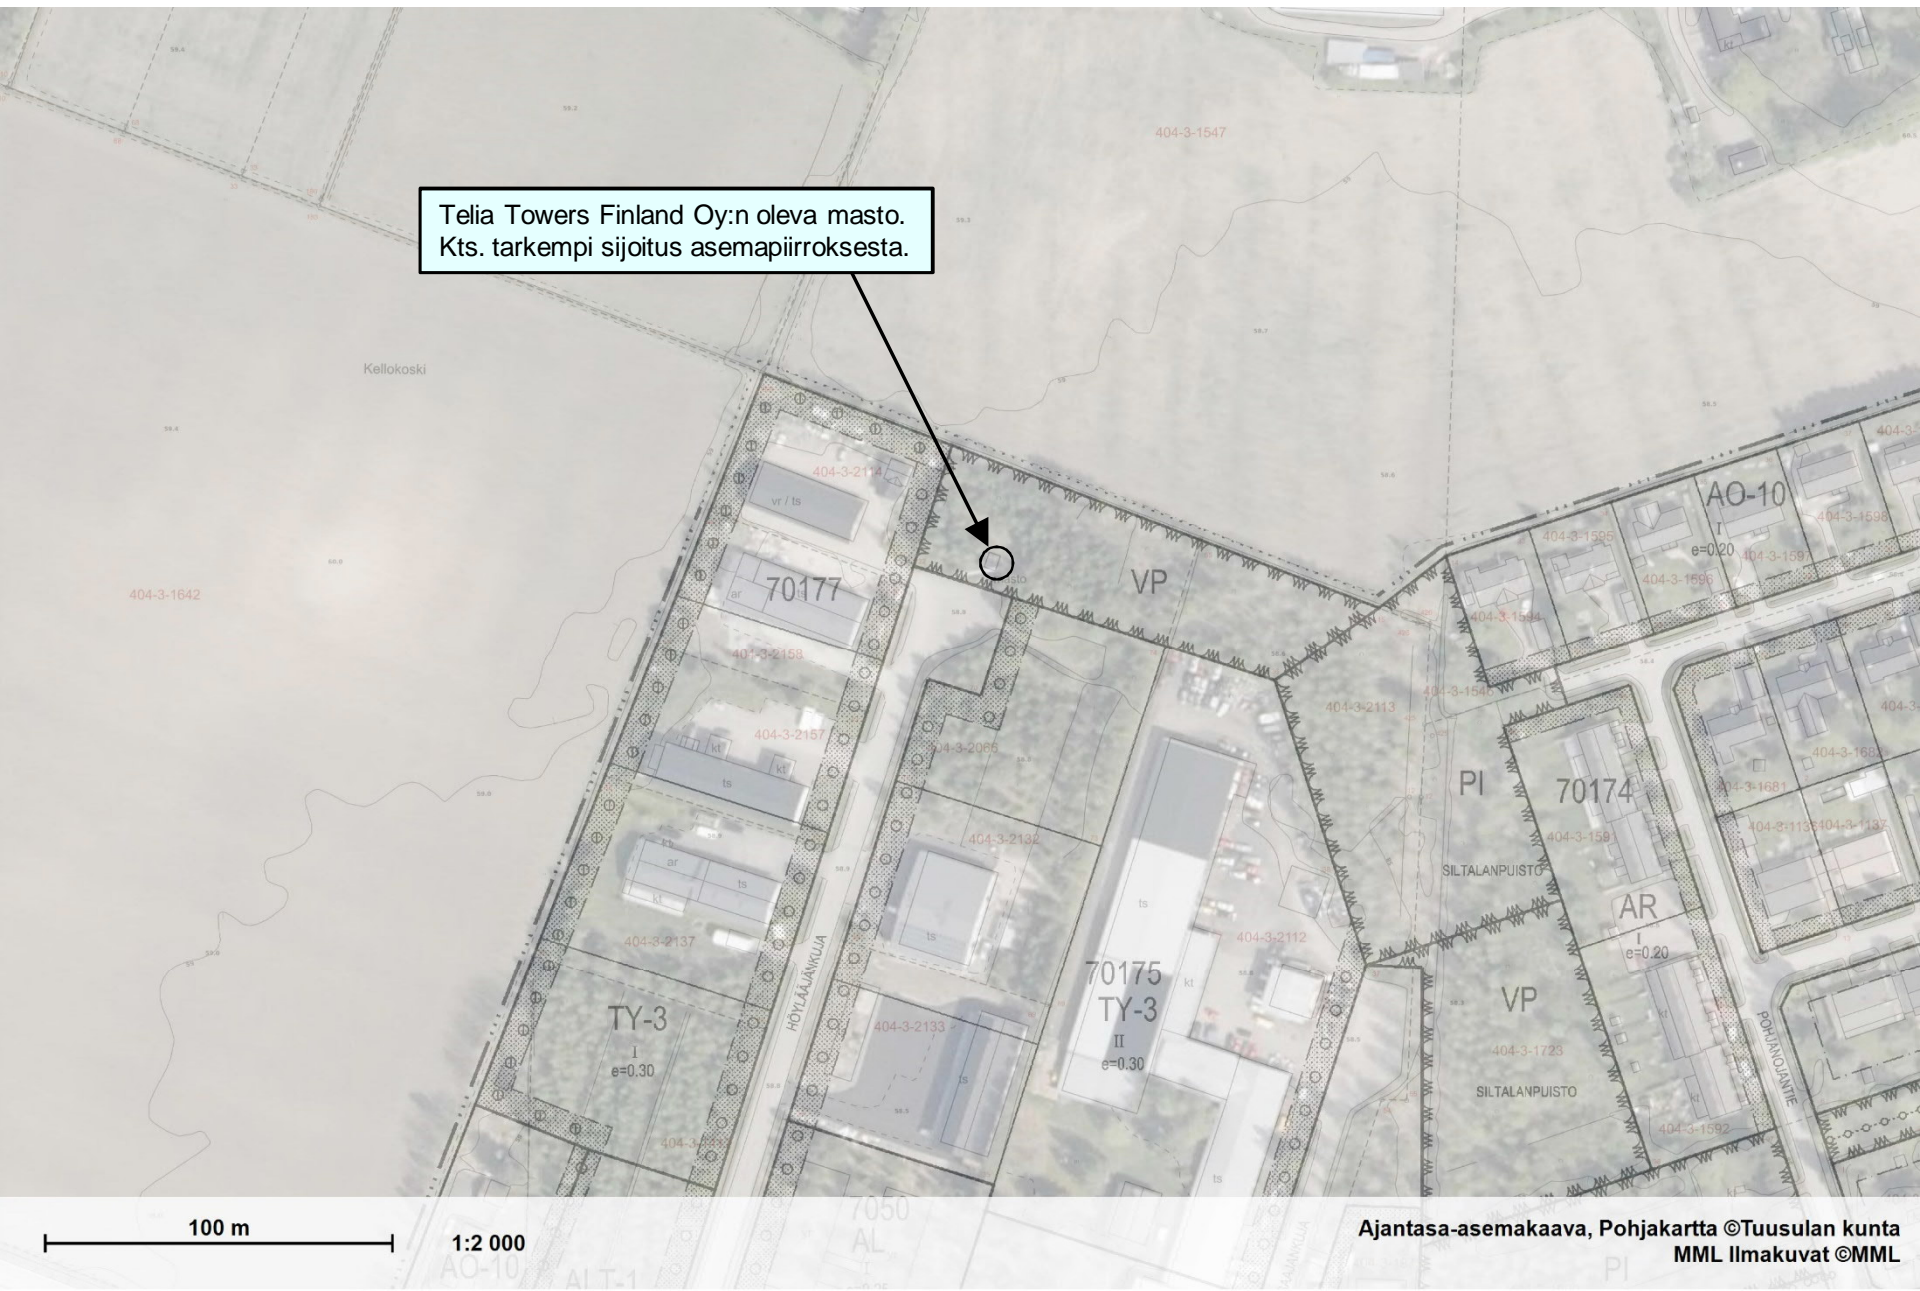

100 m

1:2 000











tunnus: **Inkilä**, id 09 858 21202

Höylääjänkuja 13d (Siltalanpuisto), 04500 KELLOKOSKI

