
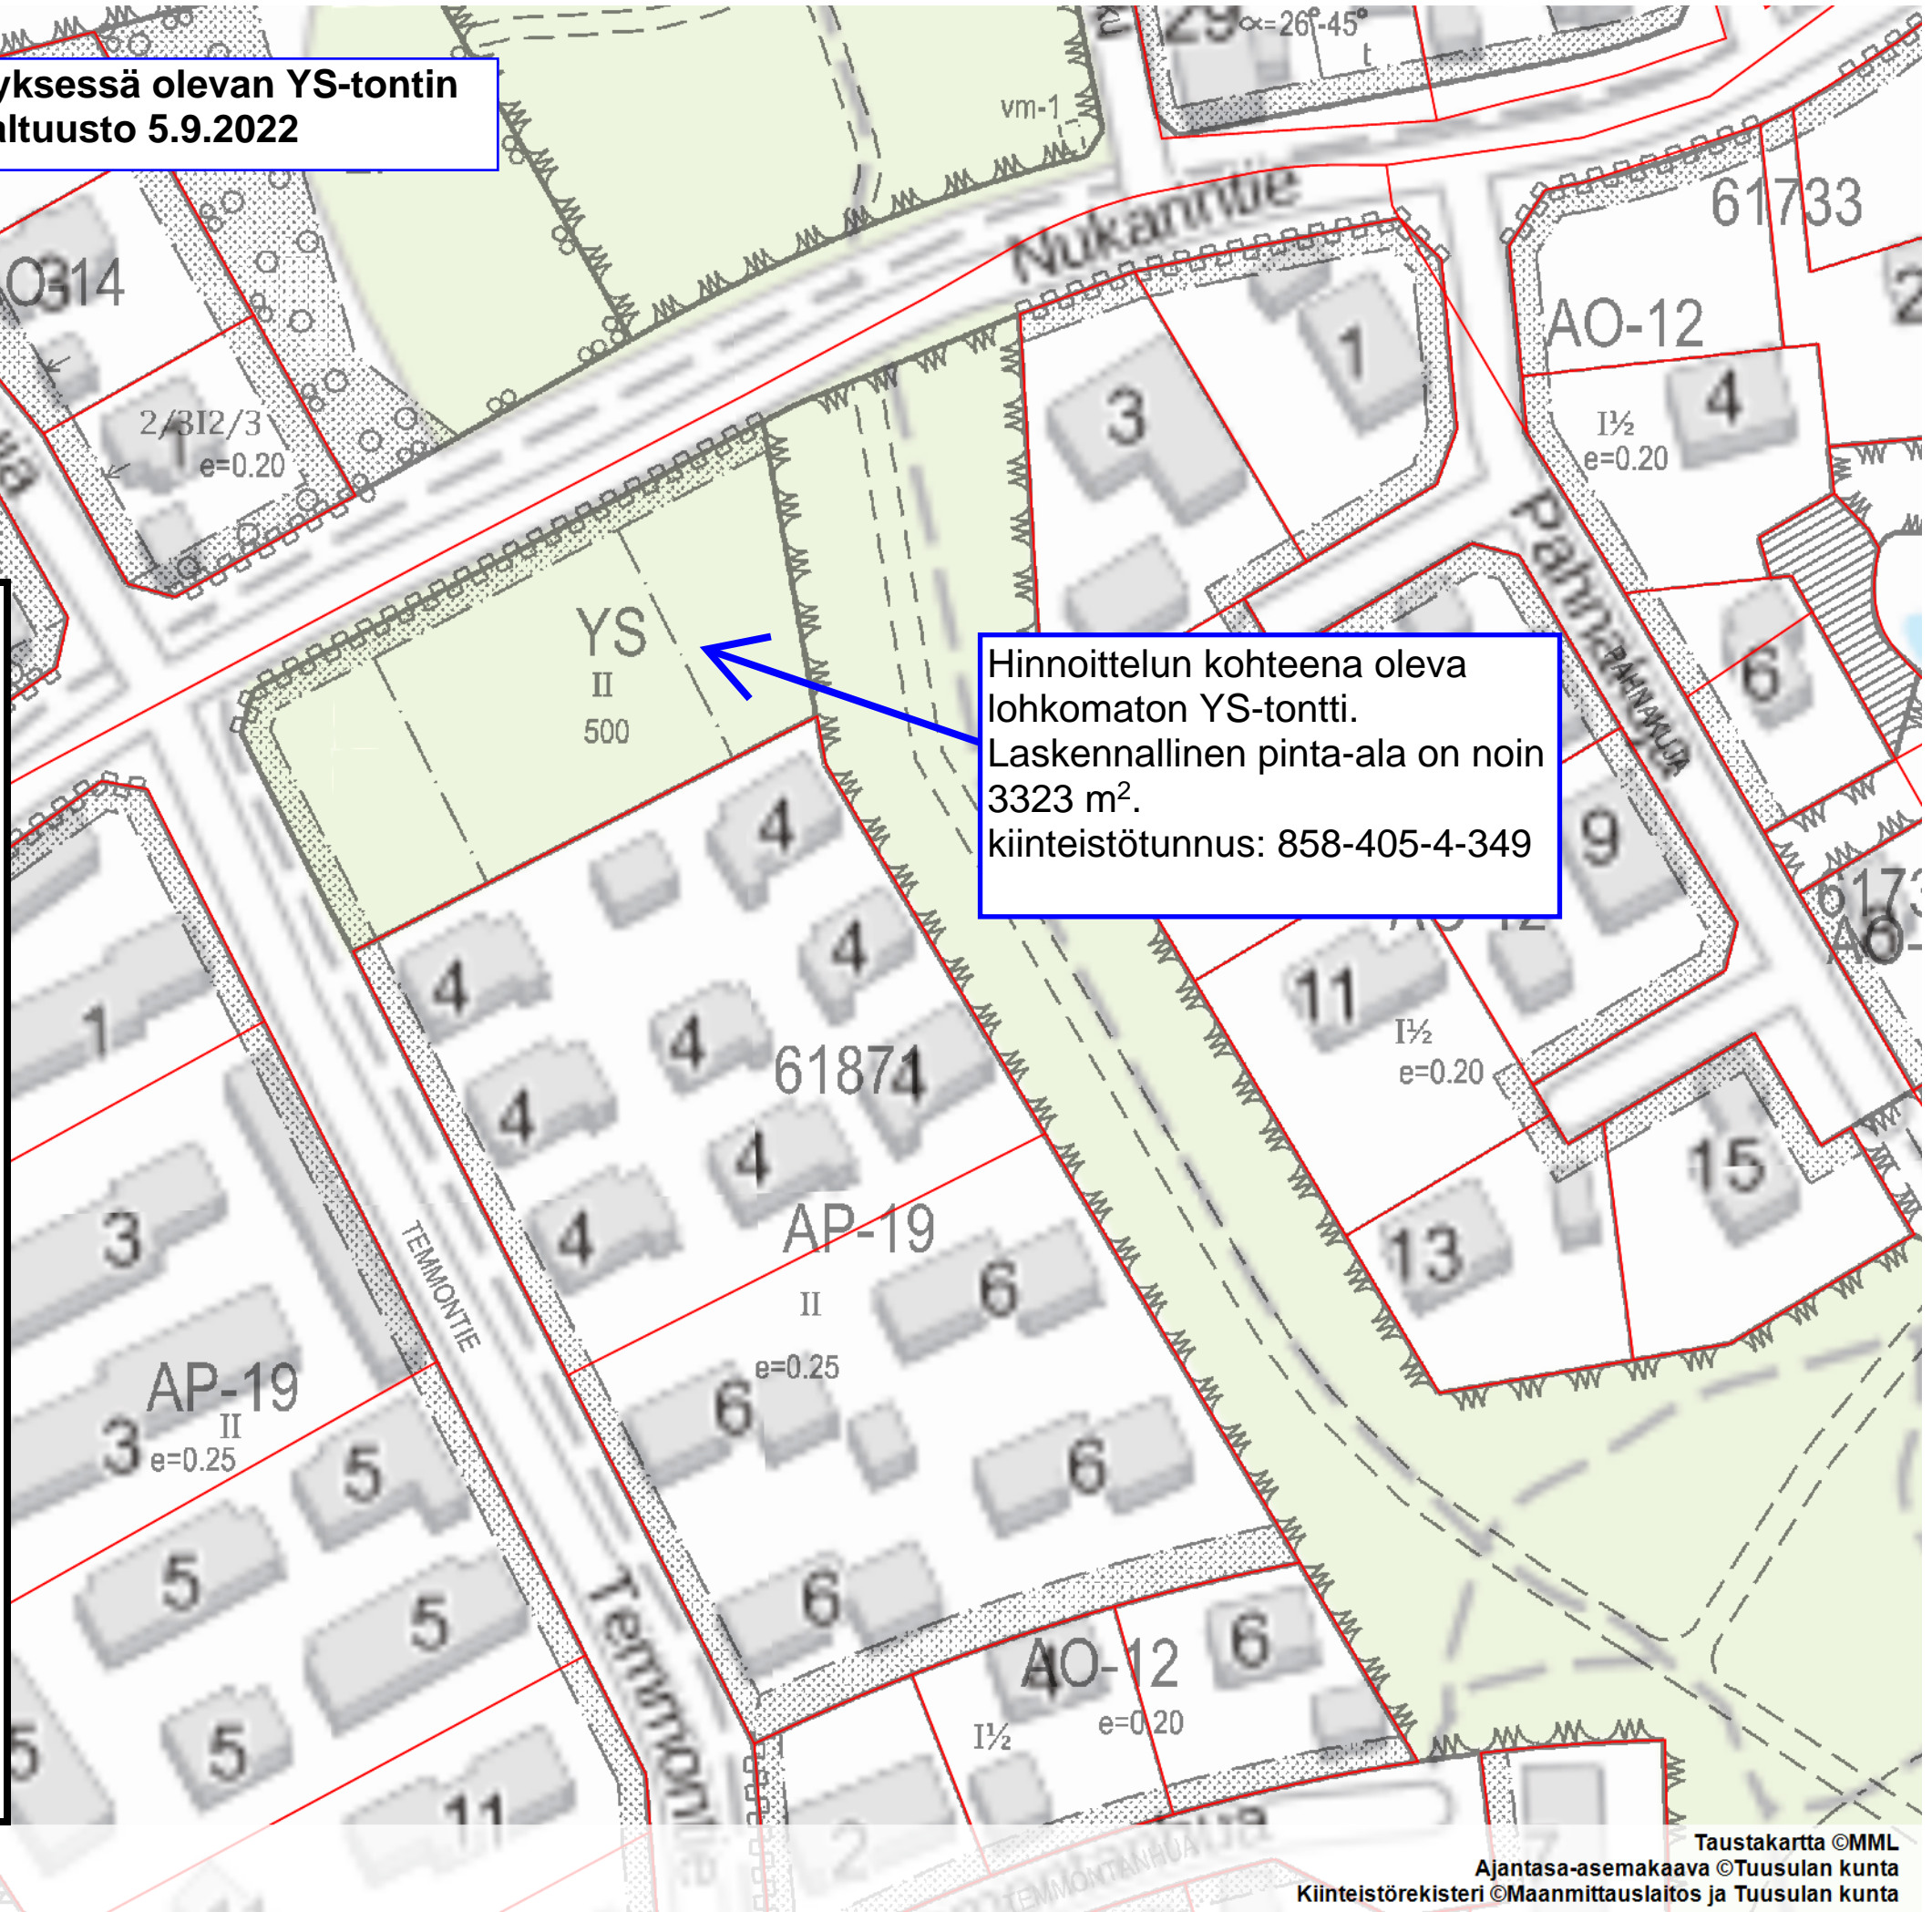


Liitekartta Temmontien ja Nukarintien risteyksessä olevan YS-tontin hinnoittelupäätökseen. Khall 28.8.2022 & valtuusto 5.9.2022

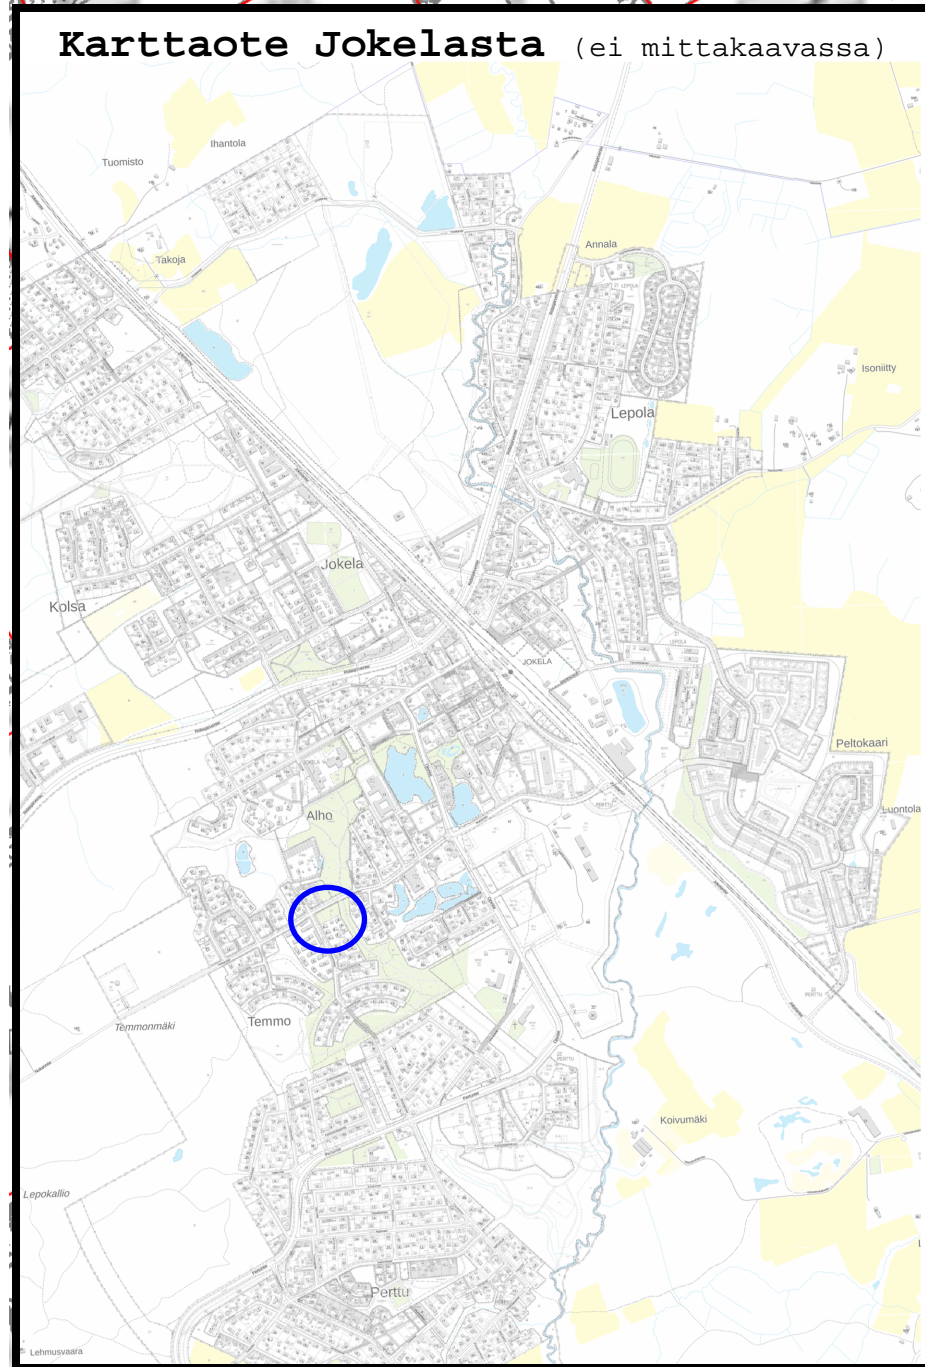

Hinnoittelun kohteena oleva lohkomaton YS-tontti. Laskennallinen pinta-ala on noin 3323 m². kiinteistötunnus: 858-405-4-349