


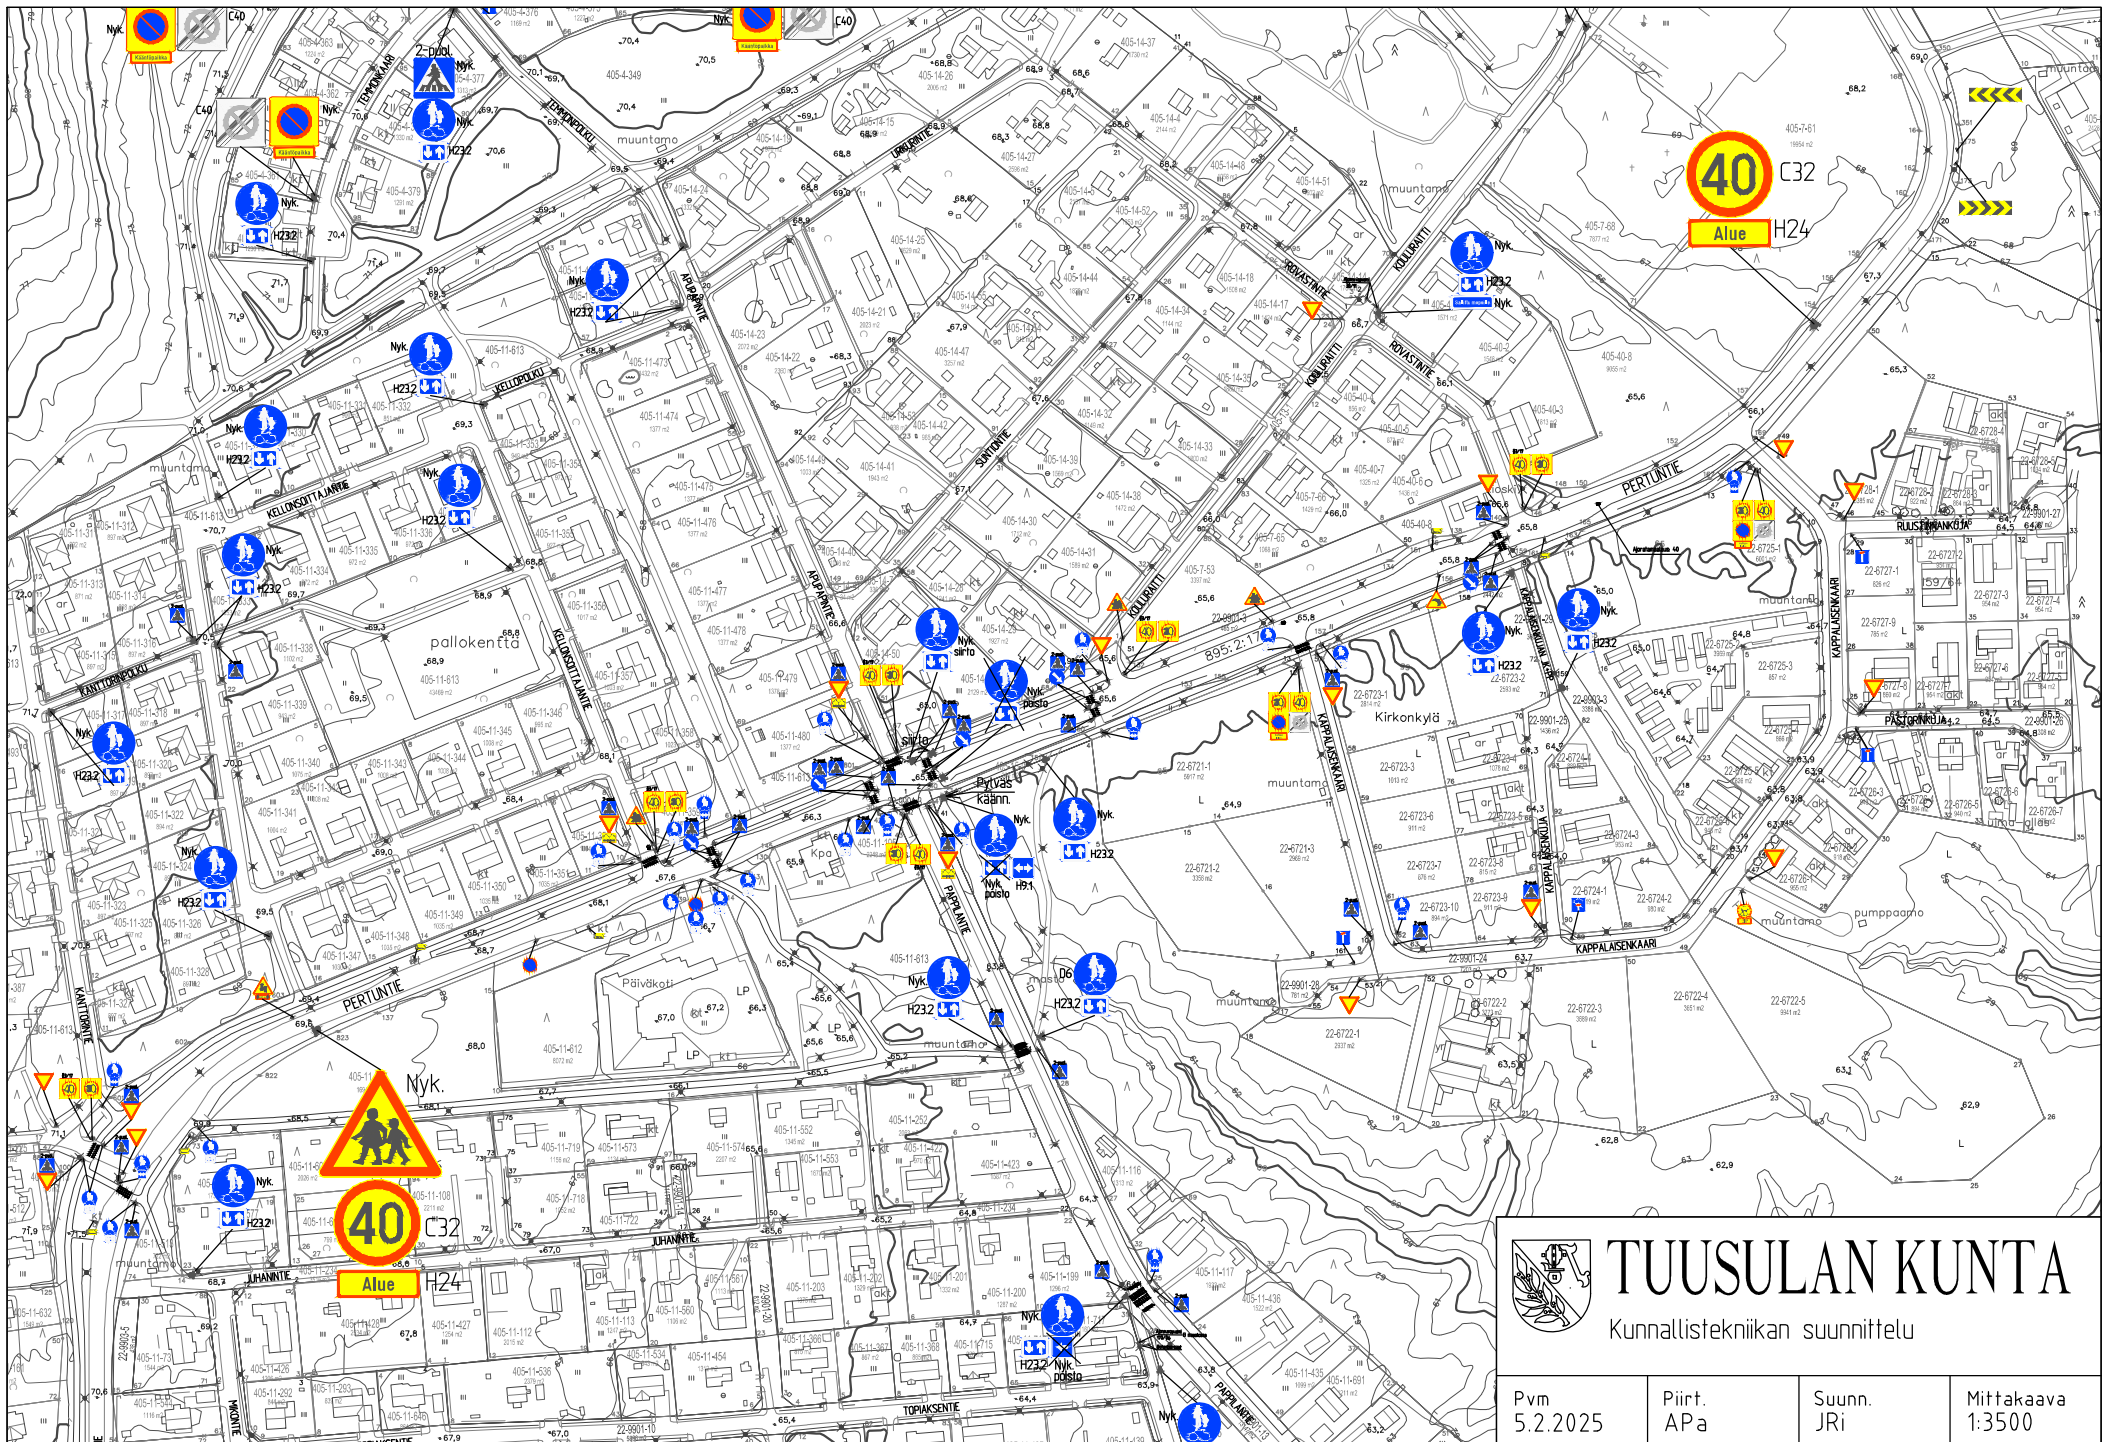

TUUSULAN KUNTA

Kunnallistekniikan suunnittelu

Pvm
5.2.2025

Piirt.
APa

Suunn.
JRi

Mittakaava
1:3500