


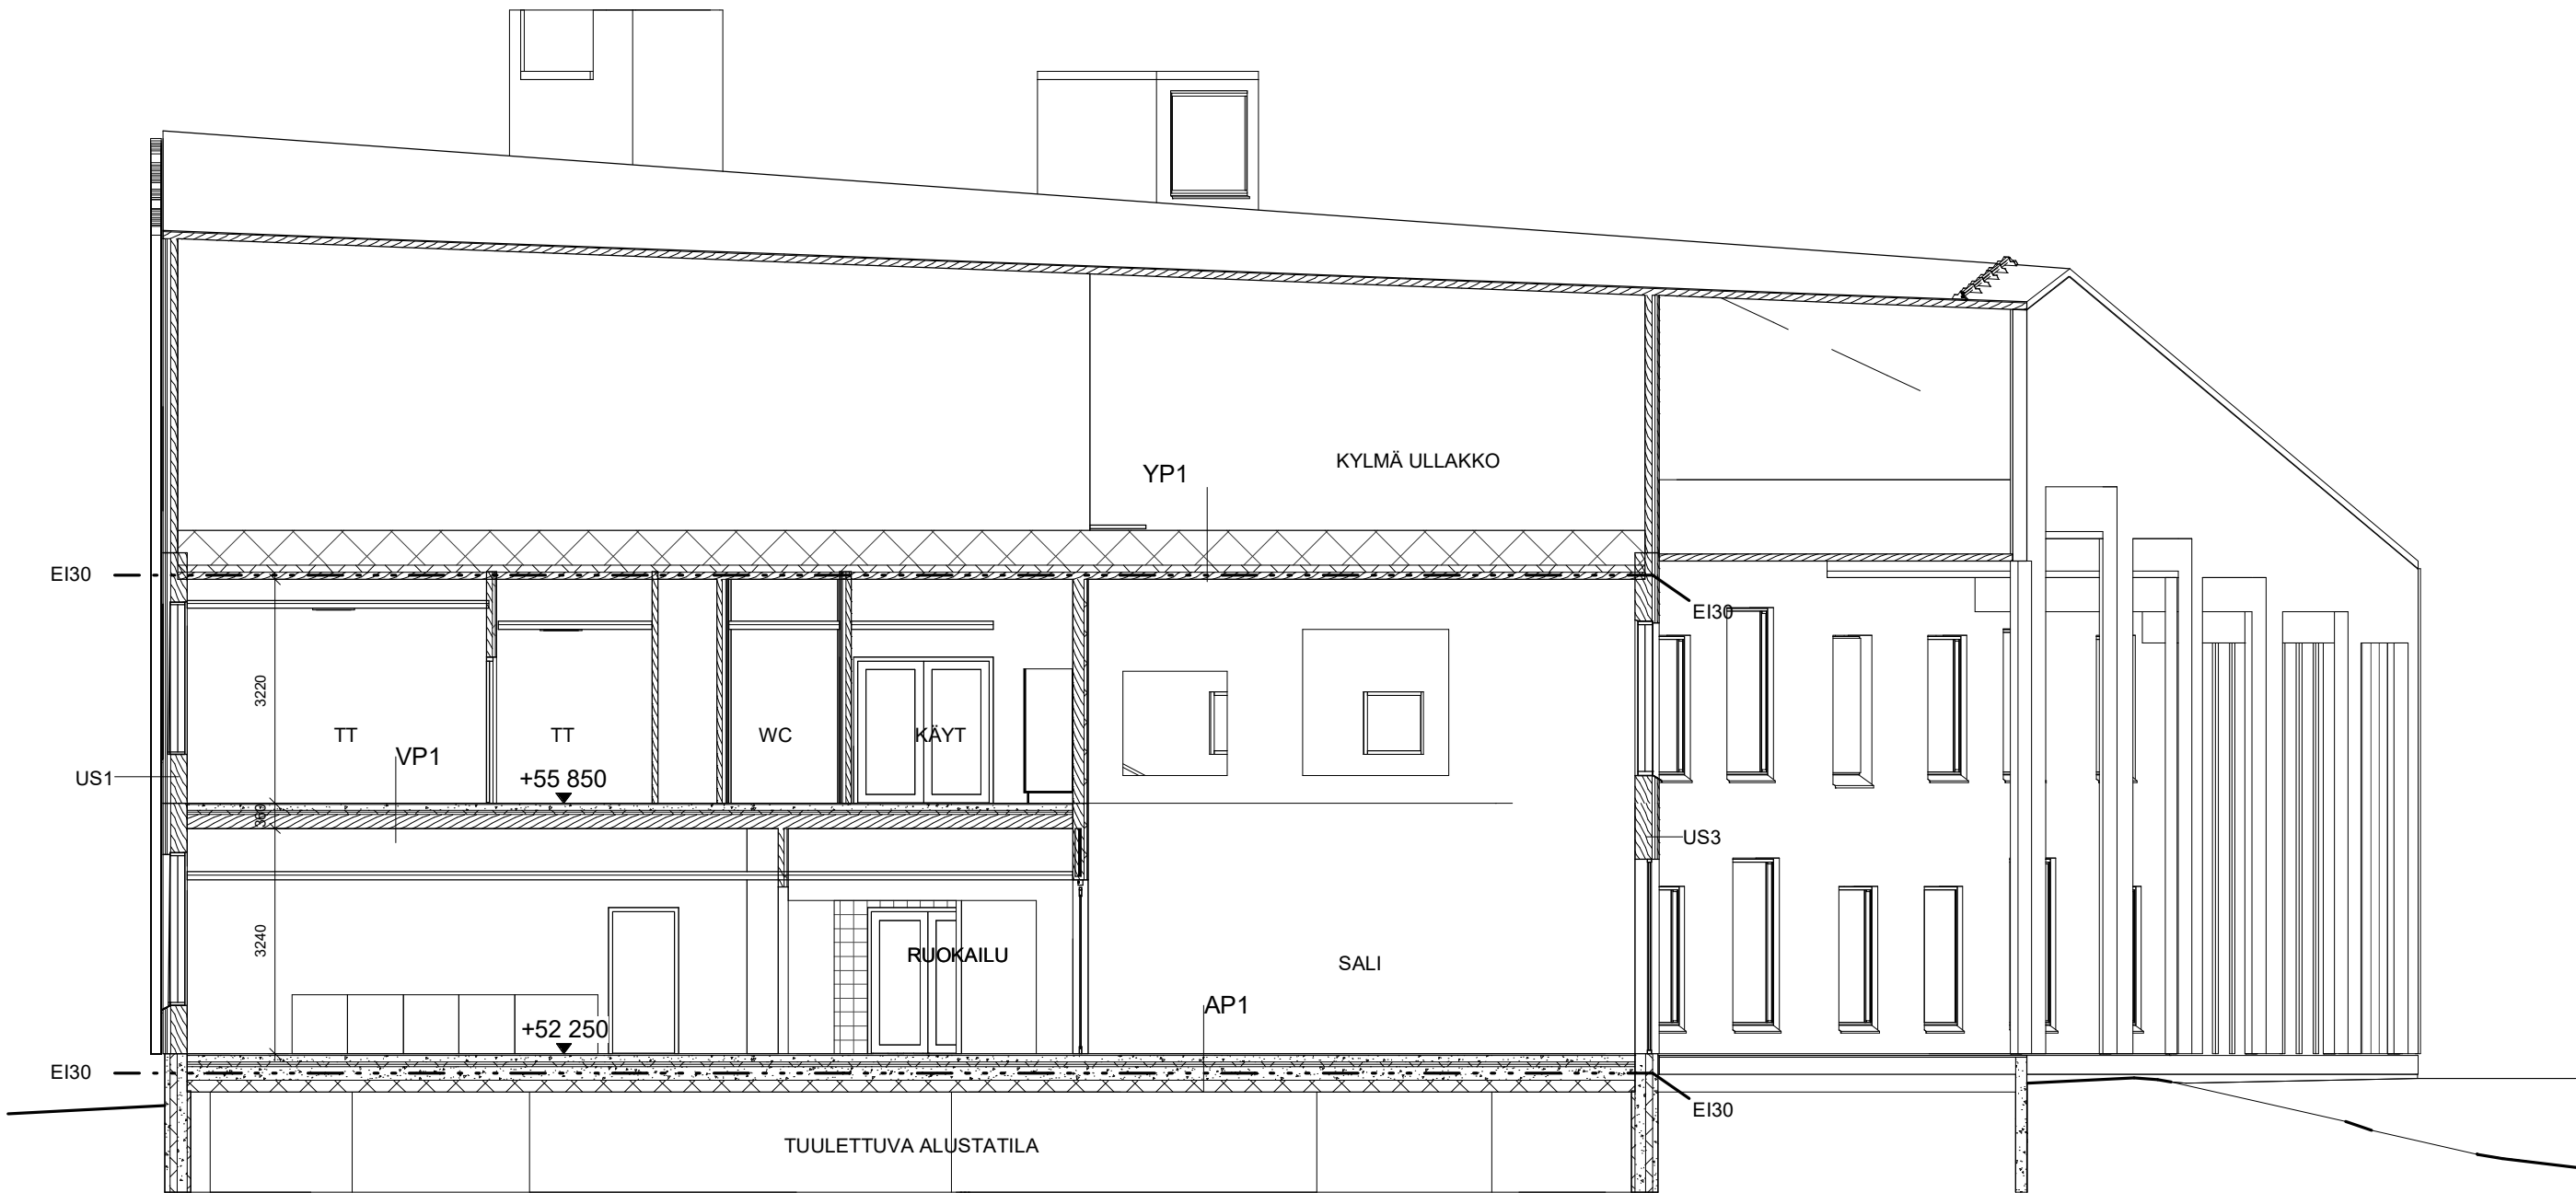

Revisio	Sisältö		Tekijä	Päiväys
Tasokoordinaatio / Plankoordinatiosystem: ETRS-GK25 Korkeusjärjestelmä / Höjdsystem: NZ2000	ALUSTAVA		12.03.2020	
K.osa/Kylä 1	Kortteli/Tila 8126	Tontti/Rn:o 1	Viranomaisen arkistointimerkintöjä varten	
Rakennustoimenpide UUDISRAKENNUS		Piirustuslaji YLEISSUUNNITELMA	Juoks. n:o	
Rakennuskohteen nimi ja osoite Martta Wendelin päiväkoti		Piirustuksen sisältö Leikkaus A-A	Mittakaavat 1 : 100	
Pähkinämäentie 195 04320 Tuusula				
Suunnittelija nimi , päiväys ja allekirjoitus Arkkitehdit Frondelius+Keppo+Salmenperä Oy Kalevankatu 39, 00180 Helsinki p.09 2788788 email: afks@afks.fi		Suunnitteluala, työn numero ja piirustuksen numero AR1904 L07		
		xx.xx.2020		