


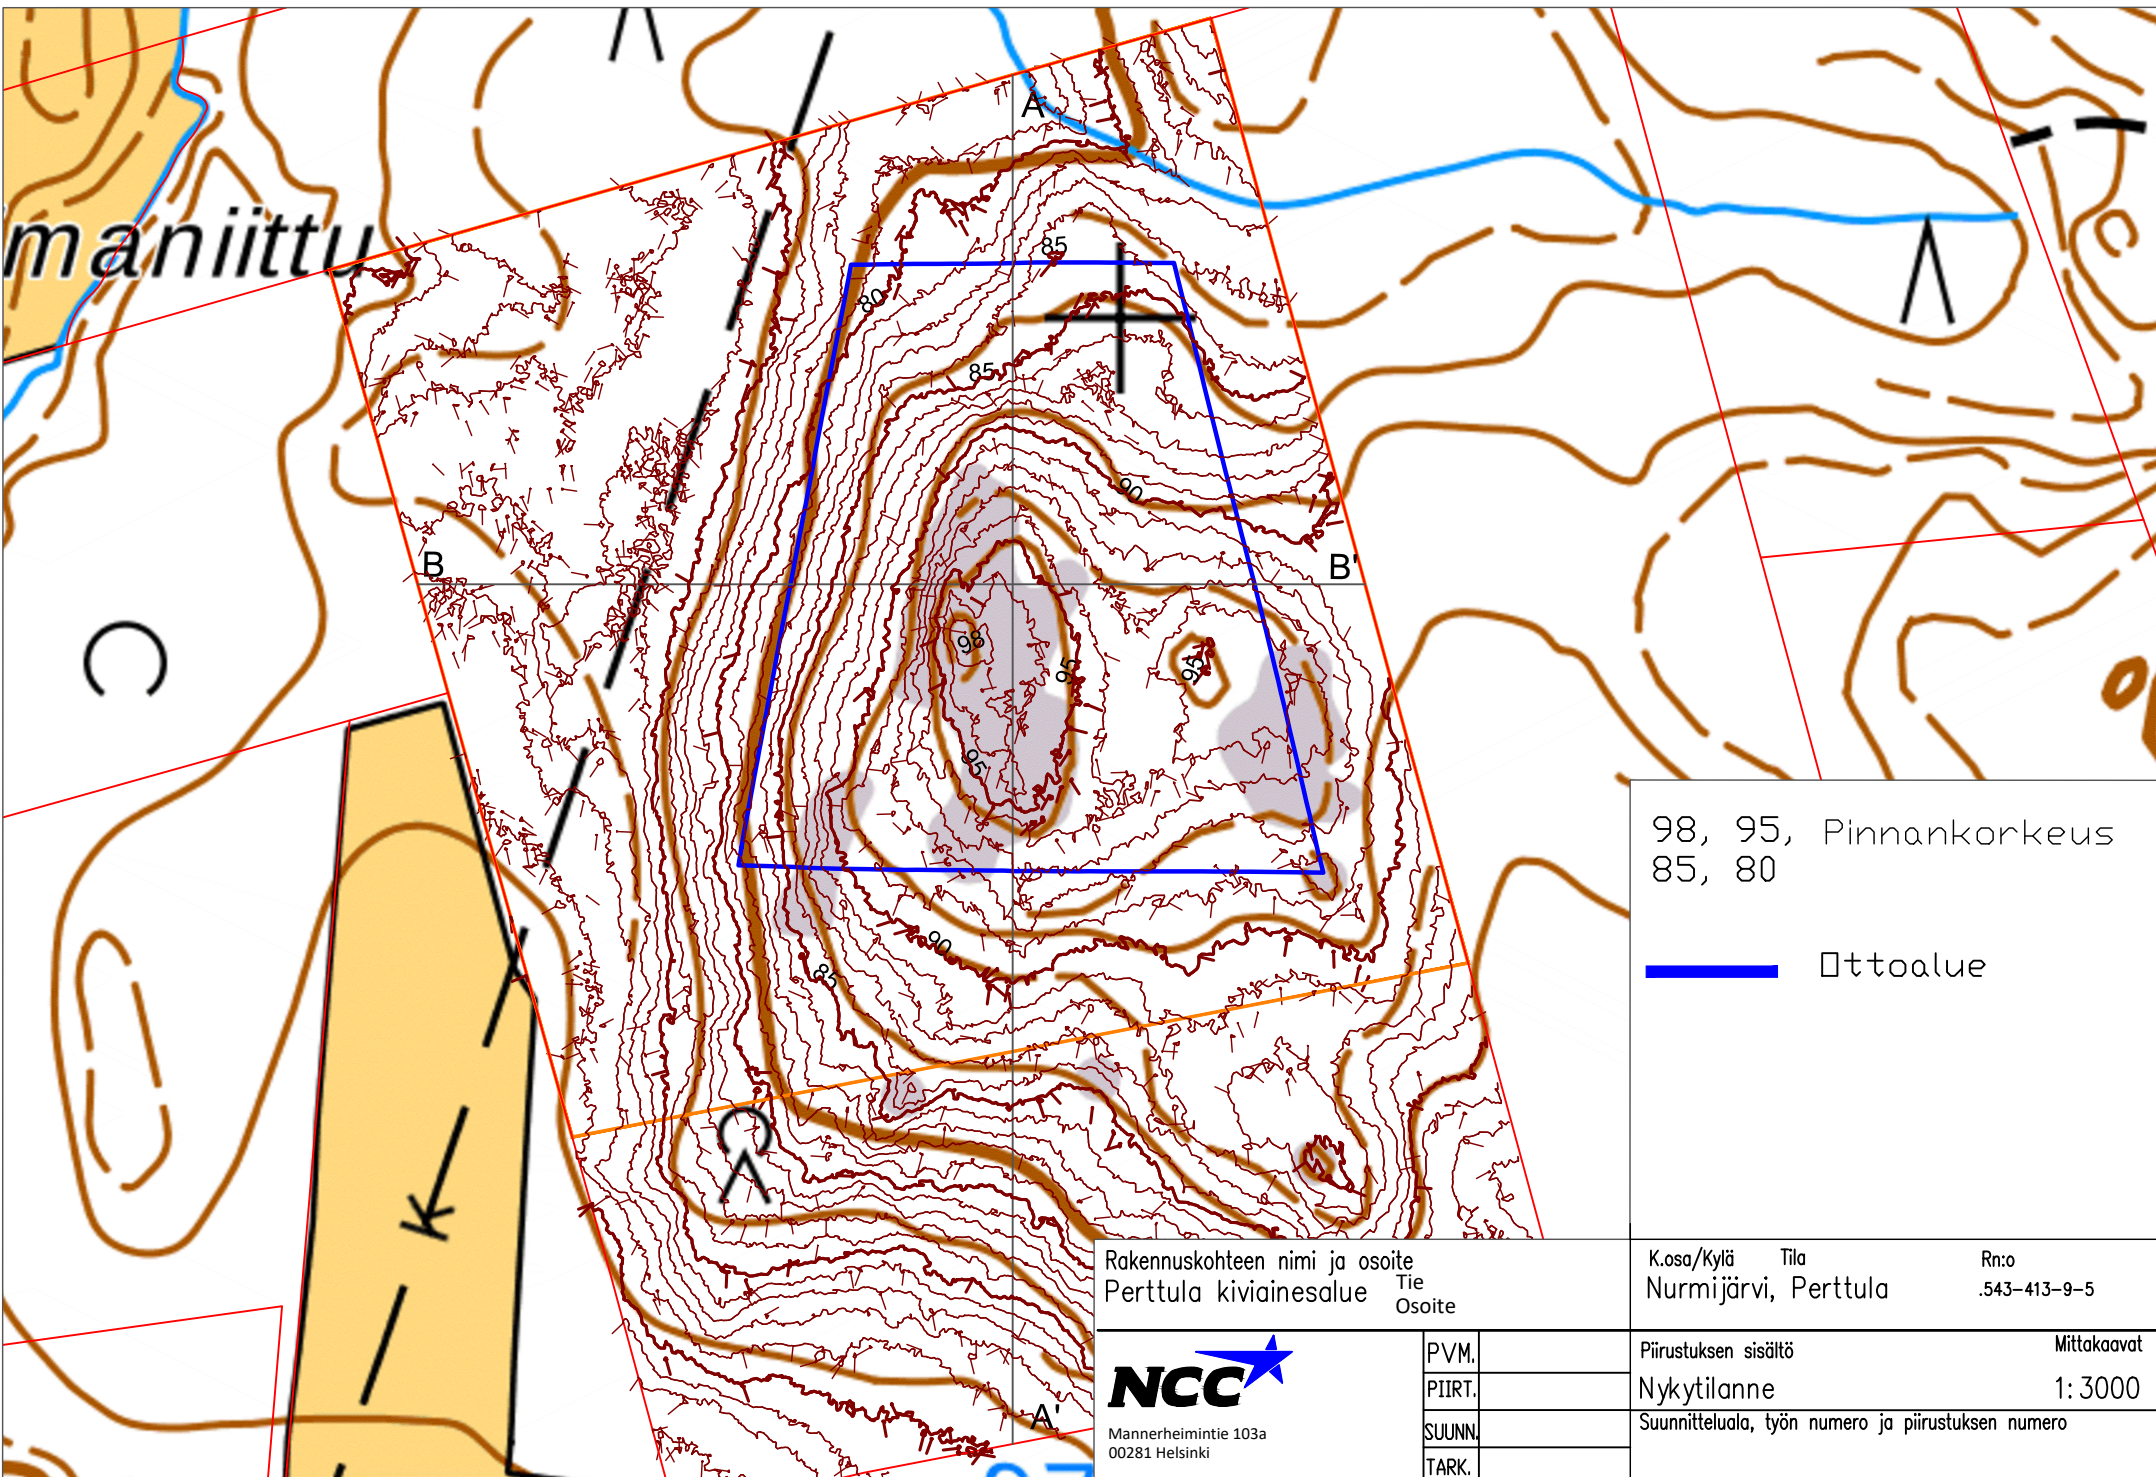

98, 95, Pinnankorkeus
85, 80

— Ottoalue

Rakennuskohteen nimi ja osoite
Pettula kiviainesalue

K.osa/Kylä Tila
Nurmijärvi, Pettula


Rn:o
.543-413-9-5

NCC
Mannerheimintie 103a
00281 Helsinki

PVM.
PIIRT.
SUUNN.
TARK.

Päärustuksen sisältö
Nykytilanne
Suunnitteluala, työn numero ja piirustuksen numero

Mittakaavat
1:3000

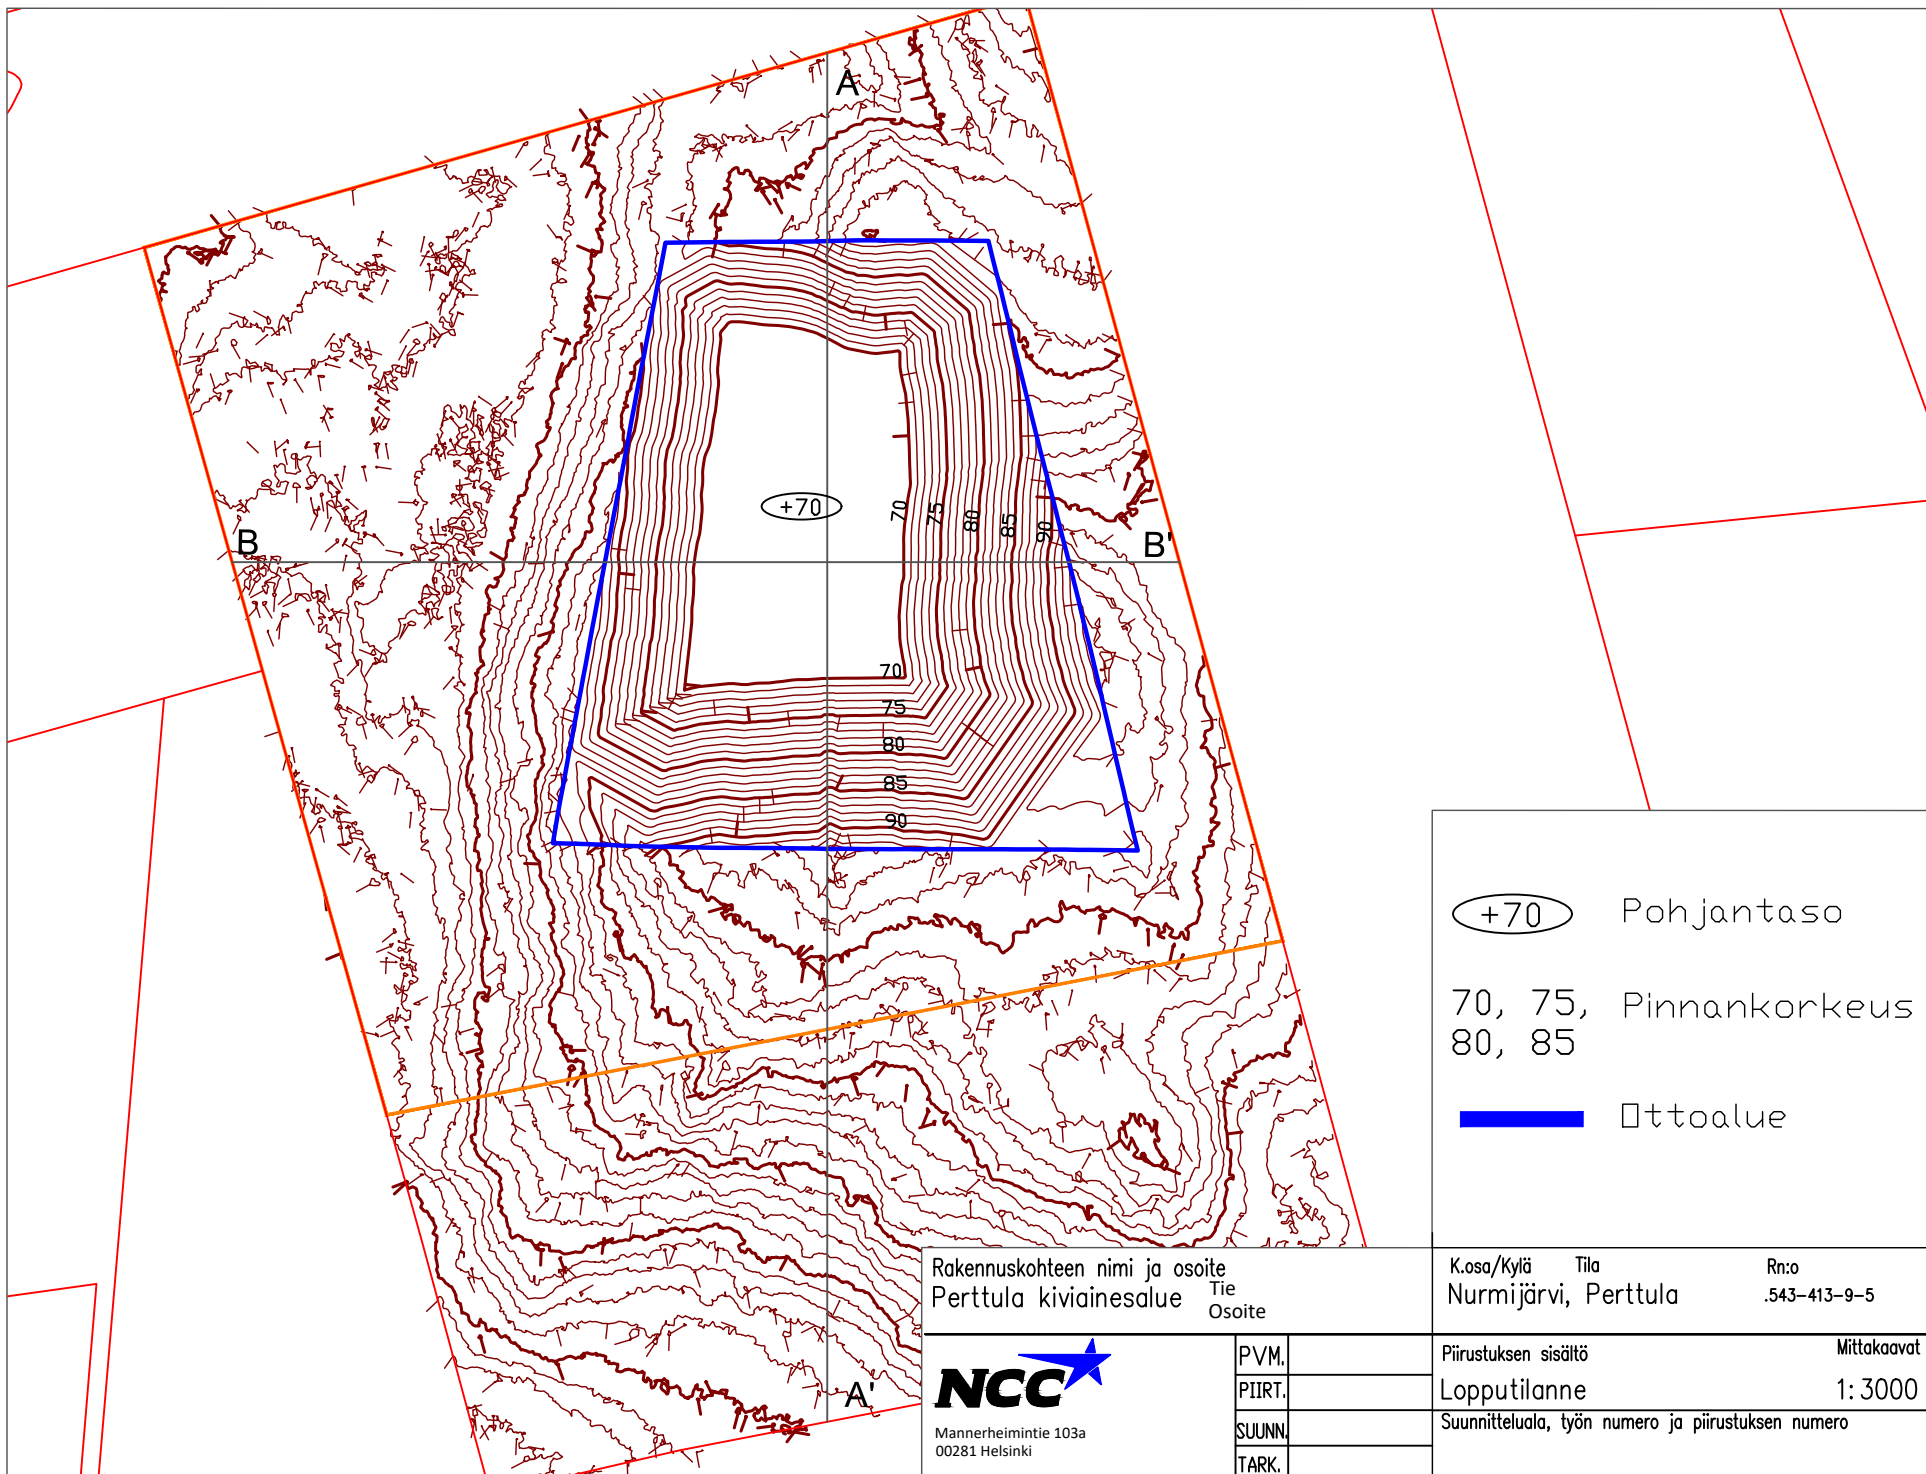


(+70) Pohjantasoa

70, 75, Pinnankorkeus
80, 85

— Ristialue

Rakennuskohteen nimi ja osoite Perttula kivainesalue			Tie Osoite		K.osa/Kylä Nurmijärvi, Perttula	Tila	Rn:o .543-413-9-5
 Mannerheimintie 103a 00281 Helsinki	PVM.		Piirustuksen sisältö				Mittakaavat
	PIIRT.		Lopputilanne				1: 3000
	SUUNN.		Suunnitteluala, työn numero ja piirustuksen numero				
	TARK.						


LEIKKAUS A-A'

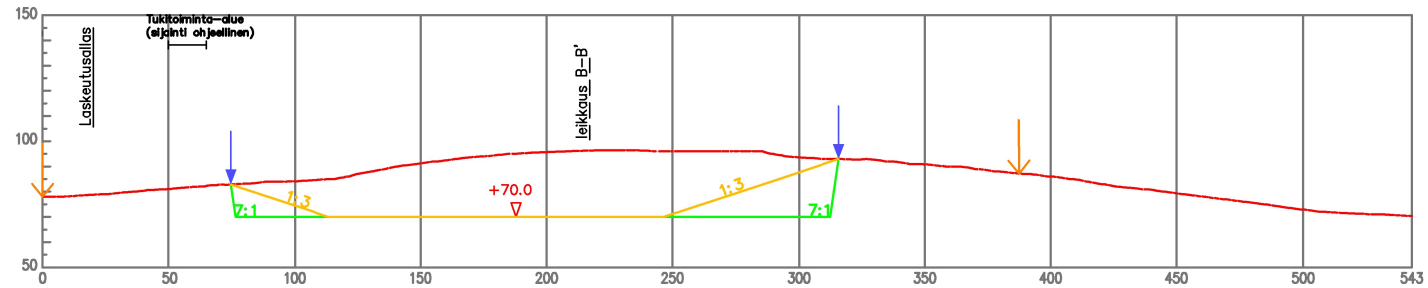

MERKINTÖJÄ:

- Nykyinen maanpinta
- Louhinta
- Läjtys
- Ottoalueen raja
- Ottamisaalueen raja
- +70.0
- Suunniteltu korkeus

LEIKKAUS B-B'

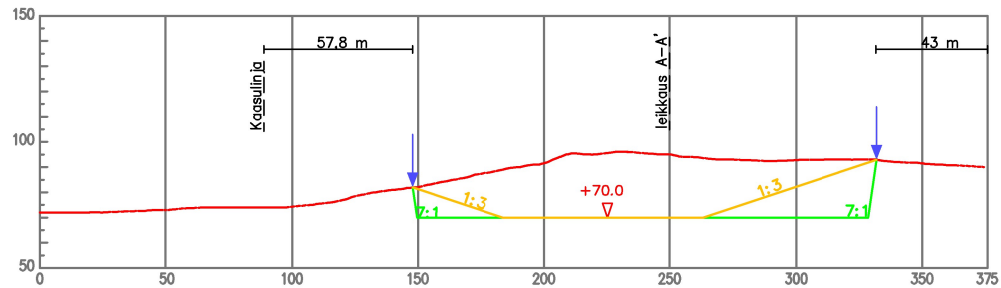

A	PVM 8.3.2024		Muutos Korjattu otto- ja ottamisaalueen värit Lisätty mittakaava	
	Rakennuskohteen nimi ja osoite Perttula kiviainesalue		K.osa/Kylä Tila Nurmijärvi, Perttula	Rn:o .543-413-9-5
 Mannerheimintie 103a 00281 Helsinki	PVM.		Piirustuksen sisältö	Mittakaavat
	PIIRT.		Leikkaukset	1: 3000
	SUUNN.		Suunnitteluala, työn numero ja piirustuksen numero	Muutos
	TARK.			A