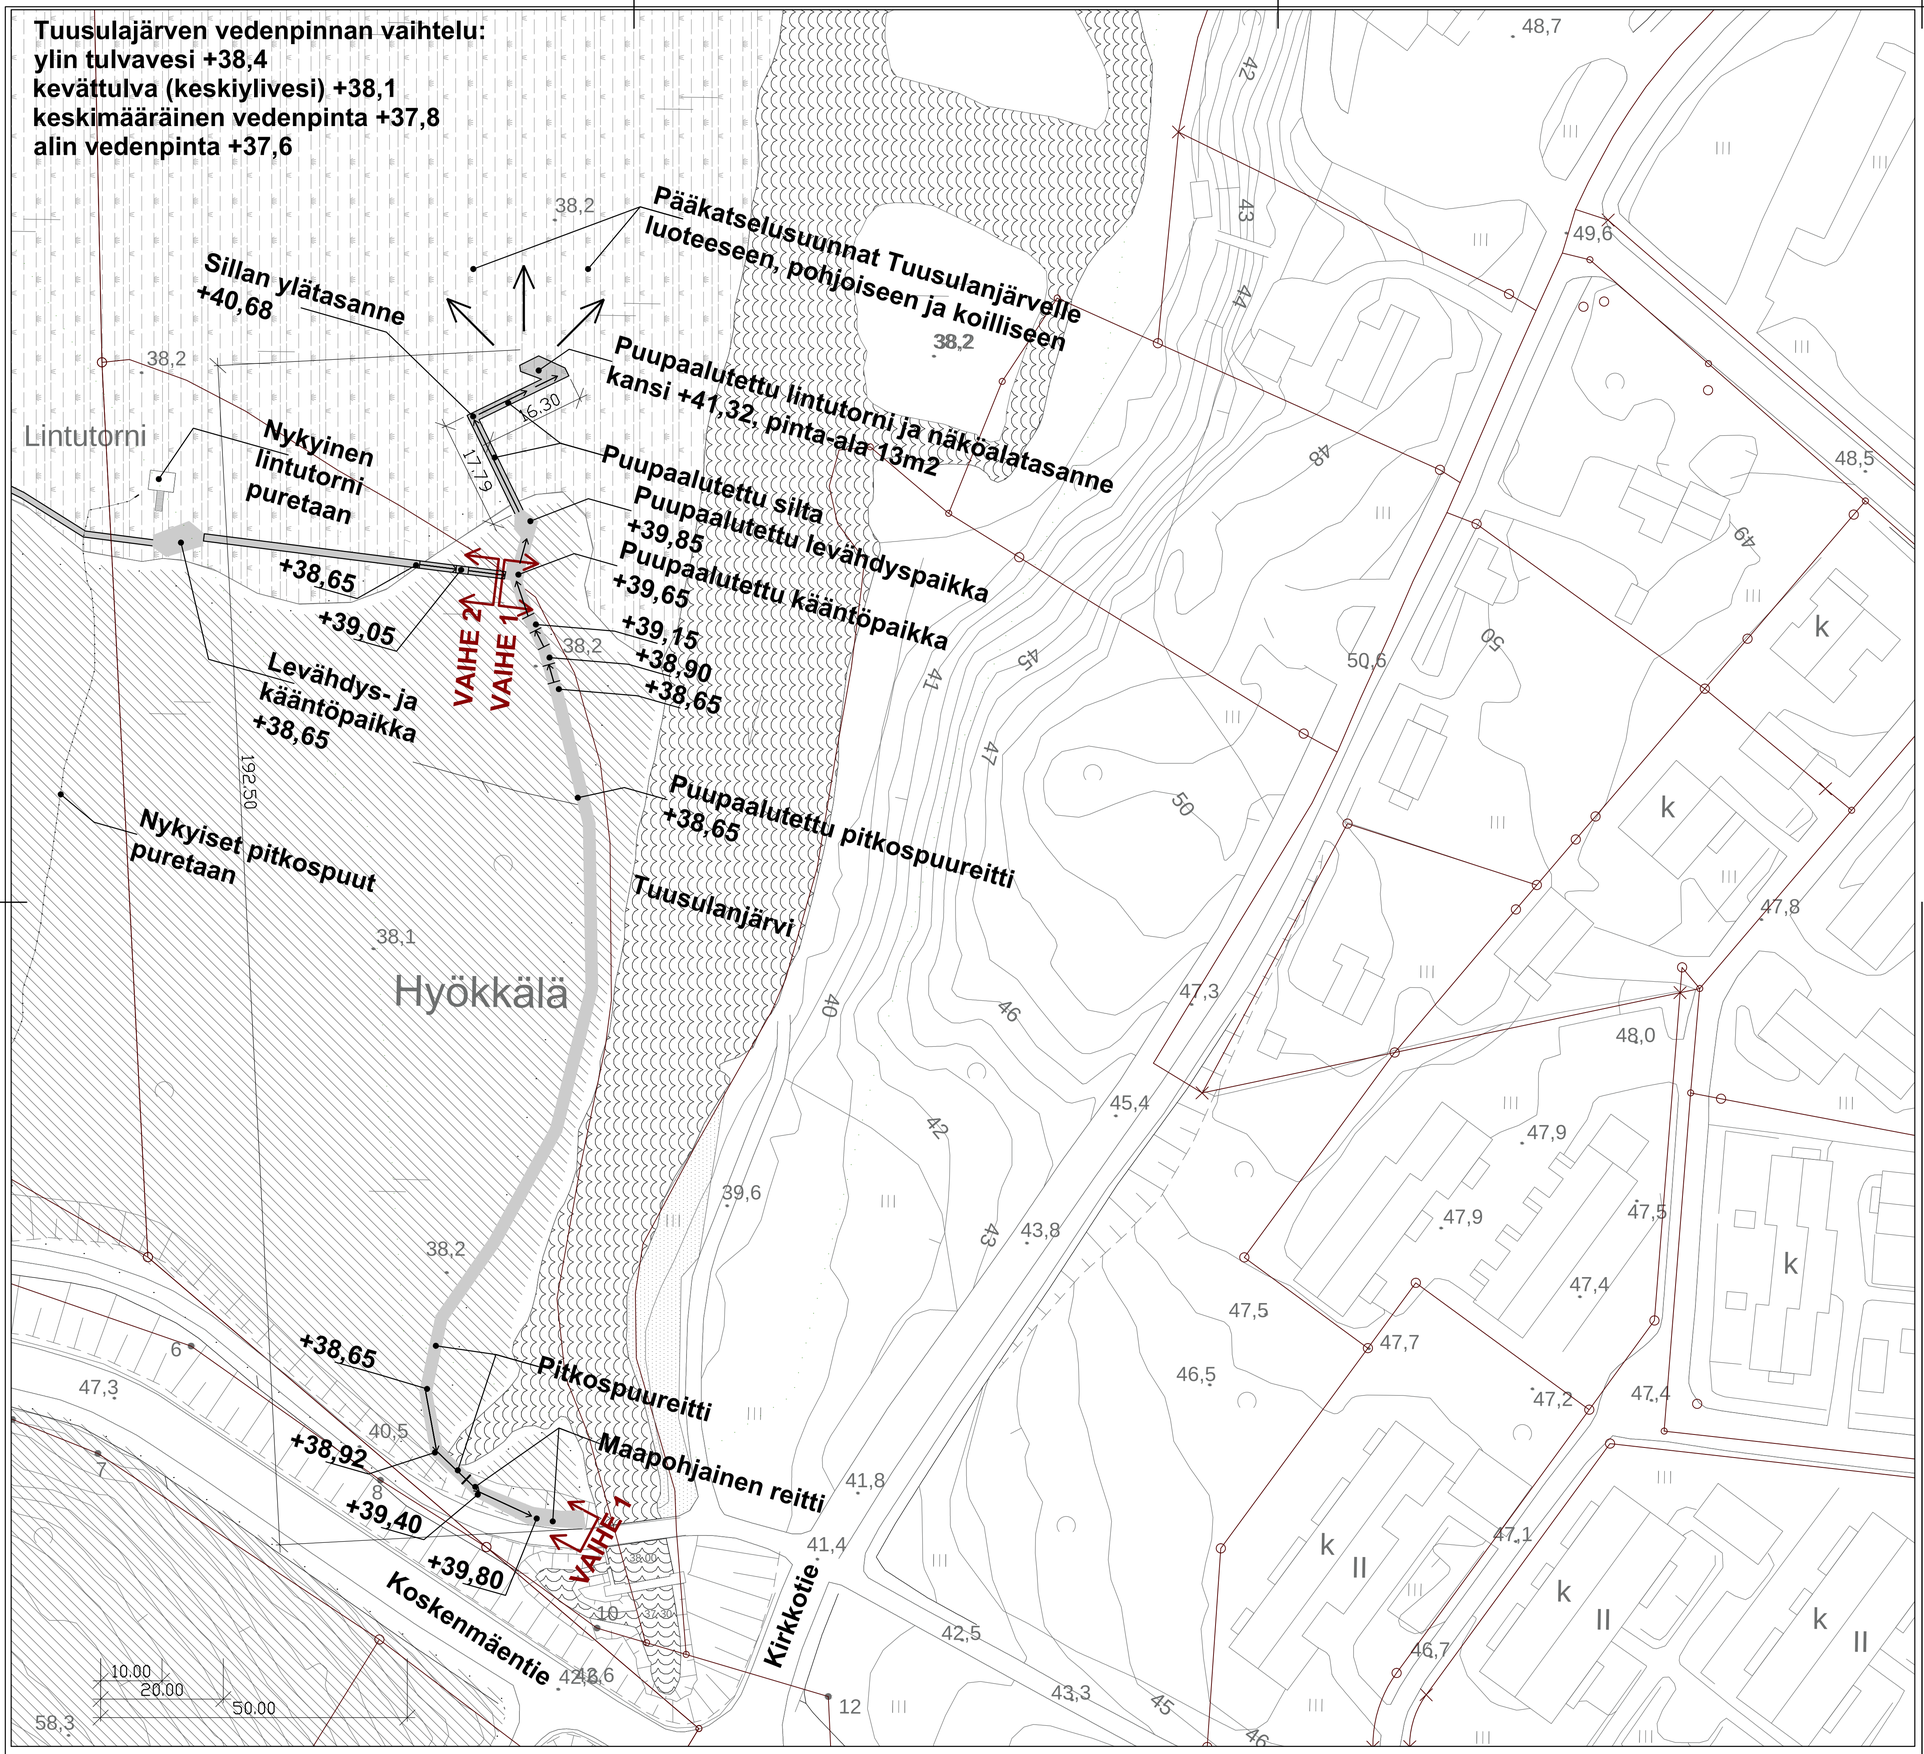

LIITTYY PIIRUSTUKSIIN: MA–ARKKITEHDIT MARK 1210–001
SIPTI OY GEO 1513 02

KOMMENTEILLE

Kaupunginosa/Kylä: 1 HYRYLÄ; Korttelі/Tila: 8000; Tontti/rno: -	Viranomaisten merkintöjä: -
Rakennuksen numero/Rakennusten numerot/Rakennustunnus/Rakennustunnukset: -	
Rakennustoimenpide: UUDISRAKENTAMINEN	Piirustuslaji: POHJARAKENNEPIIRUSTUS; Juoks.no: -
Kohde: TUUSULAN KUNTA TUUSULANJÄRVEN NATURA-ALUEEN ESTEETÖN REITTI	Piirustuksen sisältö: LINTUTORNIN JA PITKOSPUIDEN YLEISKARTTA RAKENNUSVAIHE 1; Mittakaavat: 1:200
sipti consulting Sipti Oy Paasikivenkatu 13, 04200 Kerava 050 569 0991, 040 7558 779	Suunnitteluala, työnumero ja piirustuksen numero: GEO 1513 01; Muutos: -
Päiväys 20.1.2020 Suunn. Ossi Rintala Vastuullinen suunn. Teemu Rahikainen	Tiedosto: - Piirt. -