



	MUUTOSALLIE NYK. RAKENNUKSESSA
	NYKYINEN OVI
	UUSI OVI
	NYKYISET VESIPISTEET
	UUDET VESIPISTEET


KIRKONKYLÄN KOULU
Kellarikerros

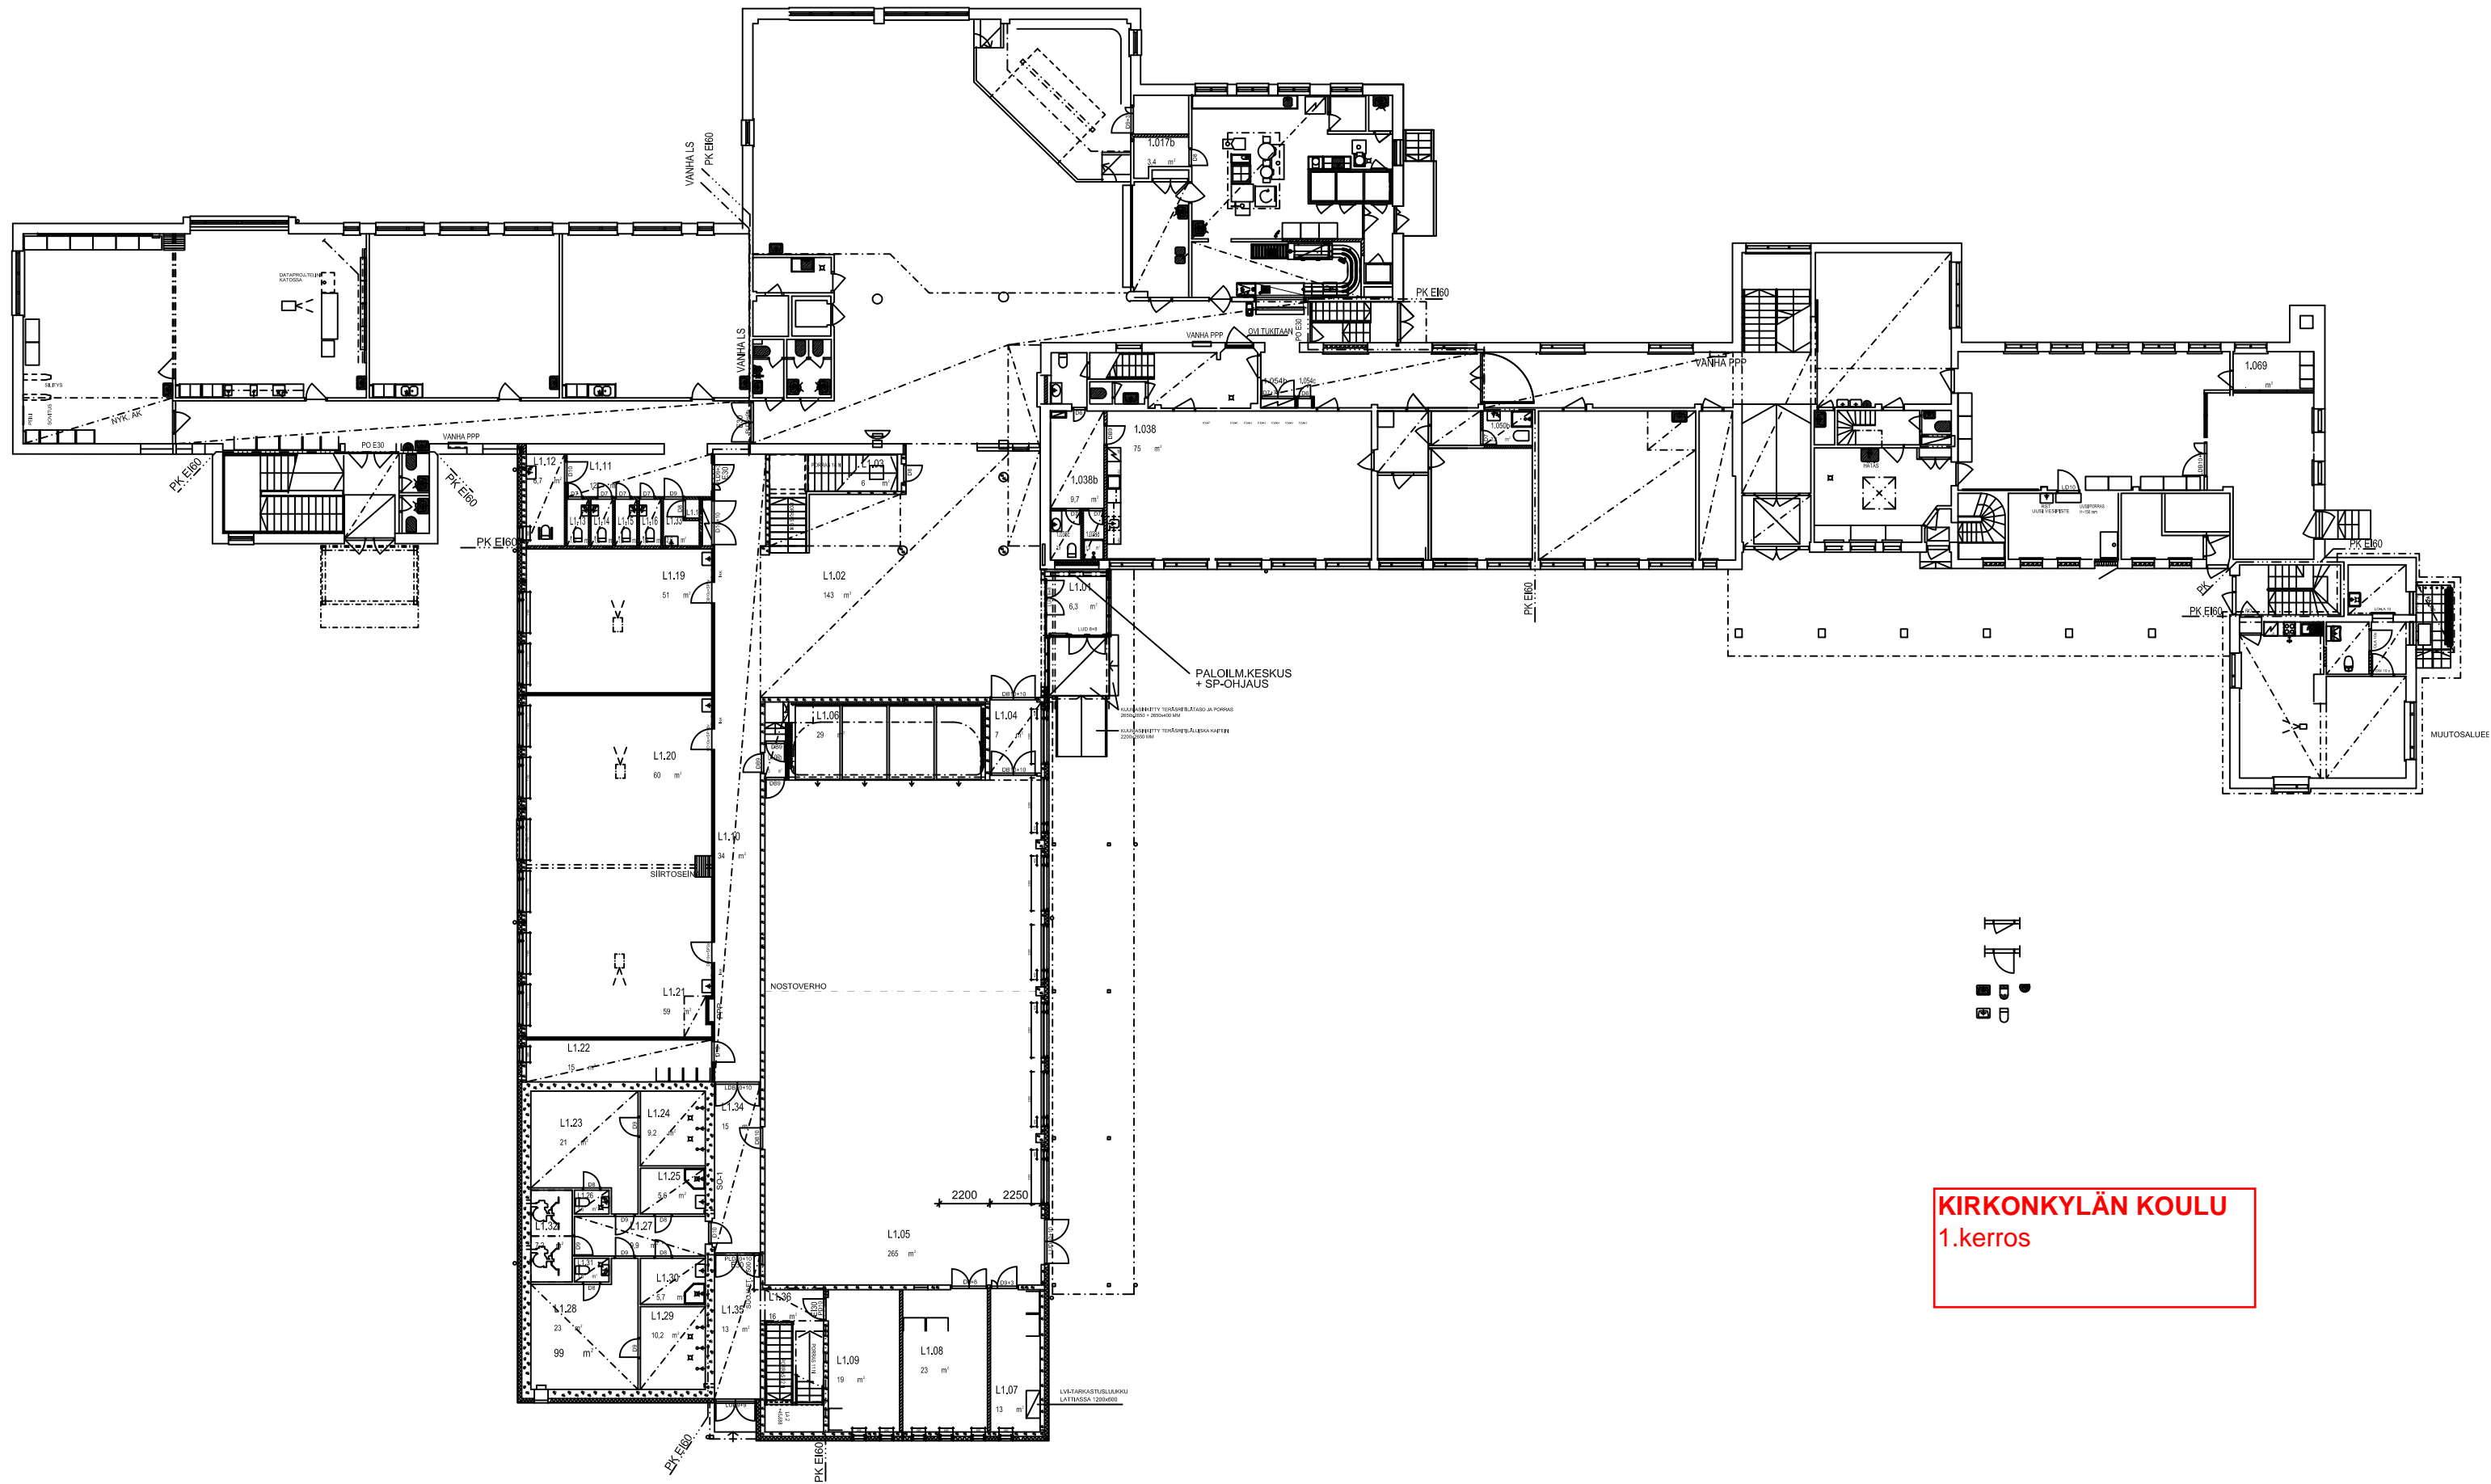

KIRKONKYLÄN KOULU
1.kerros

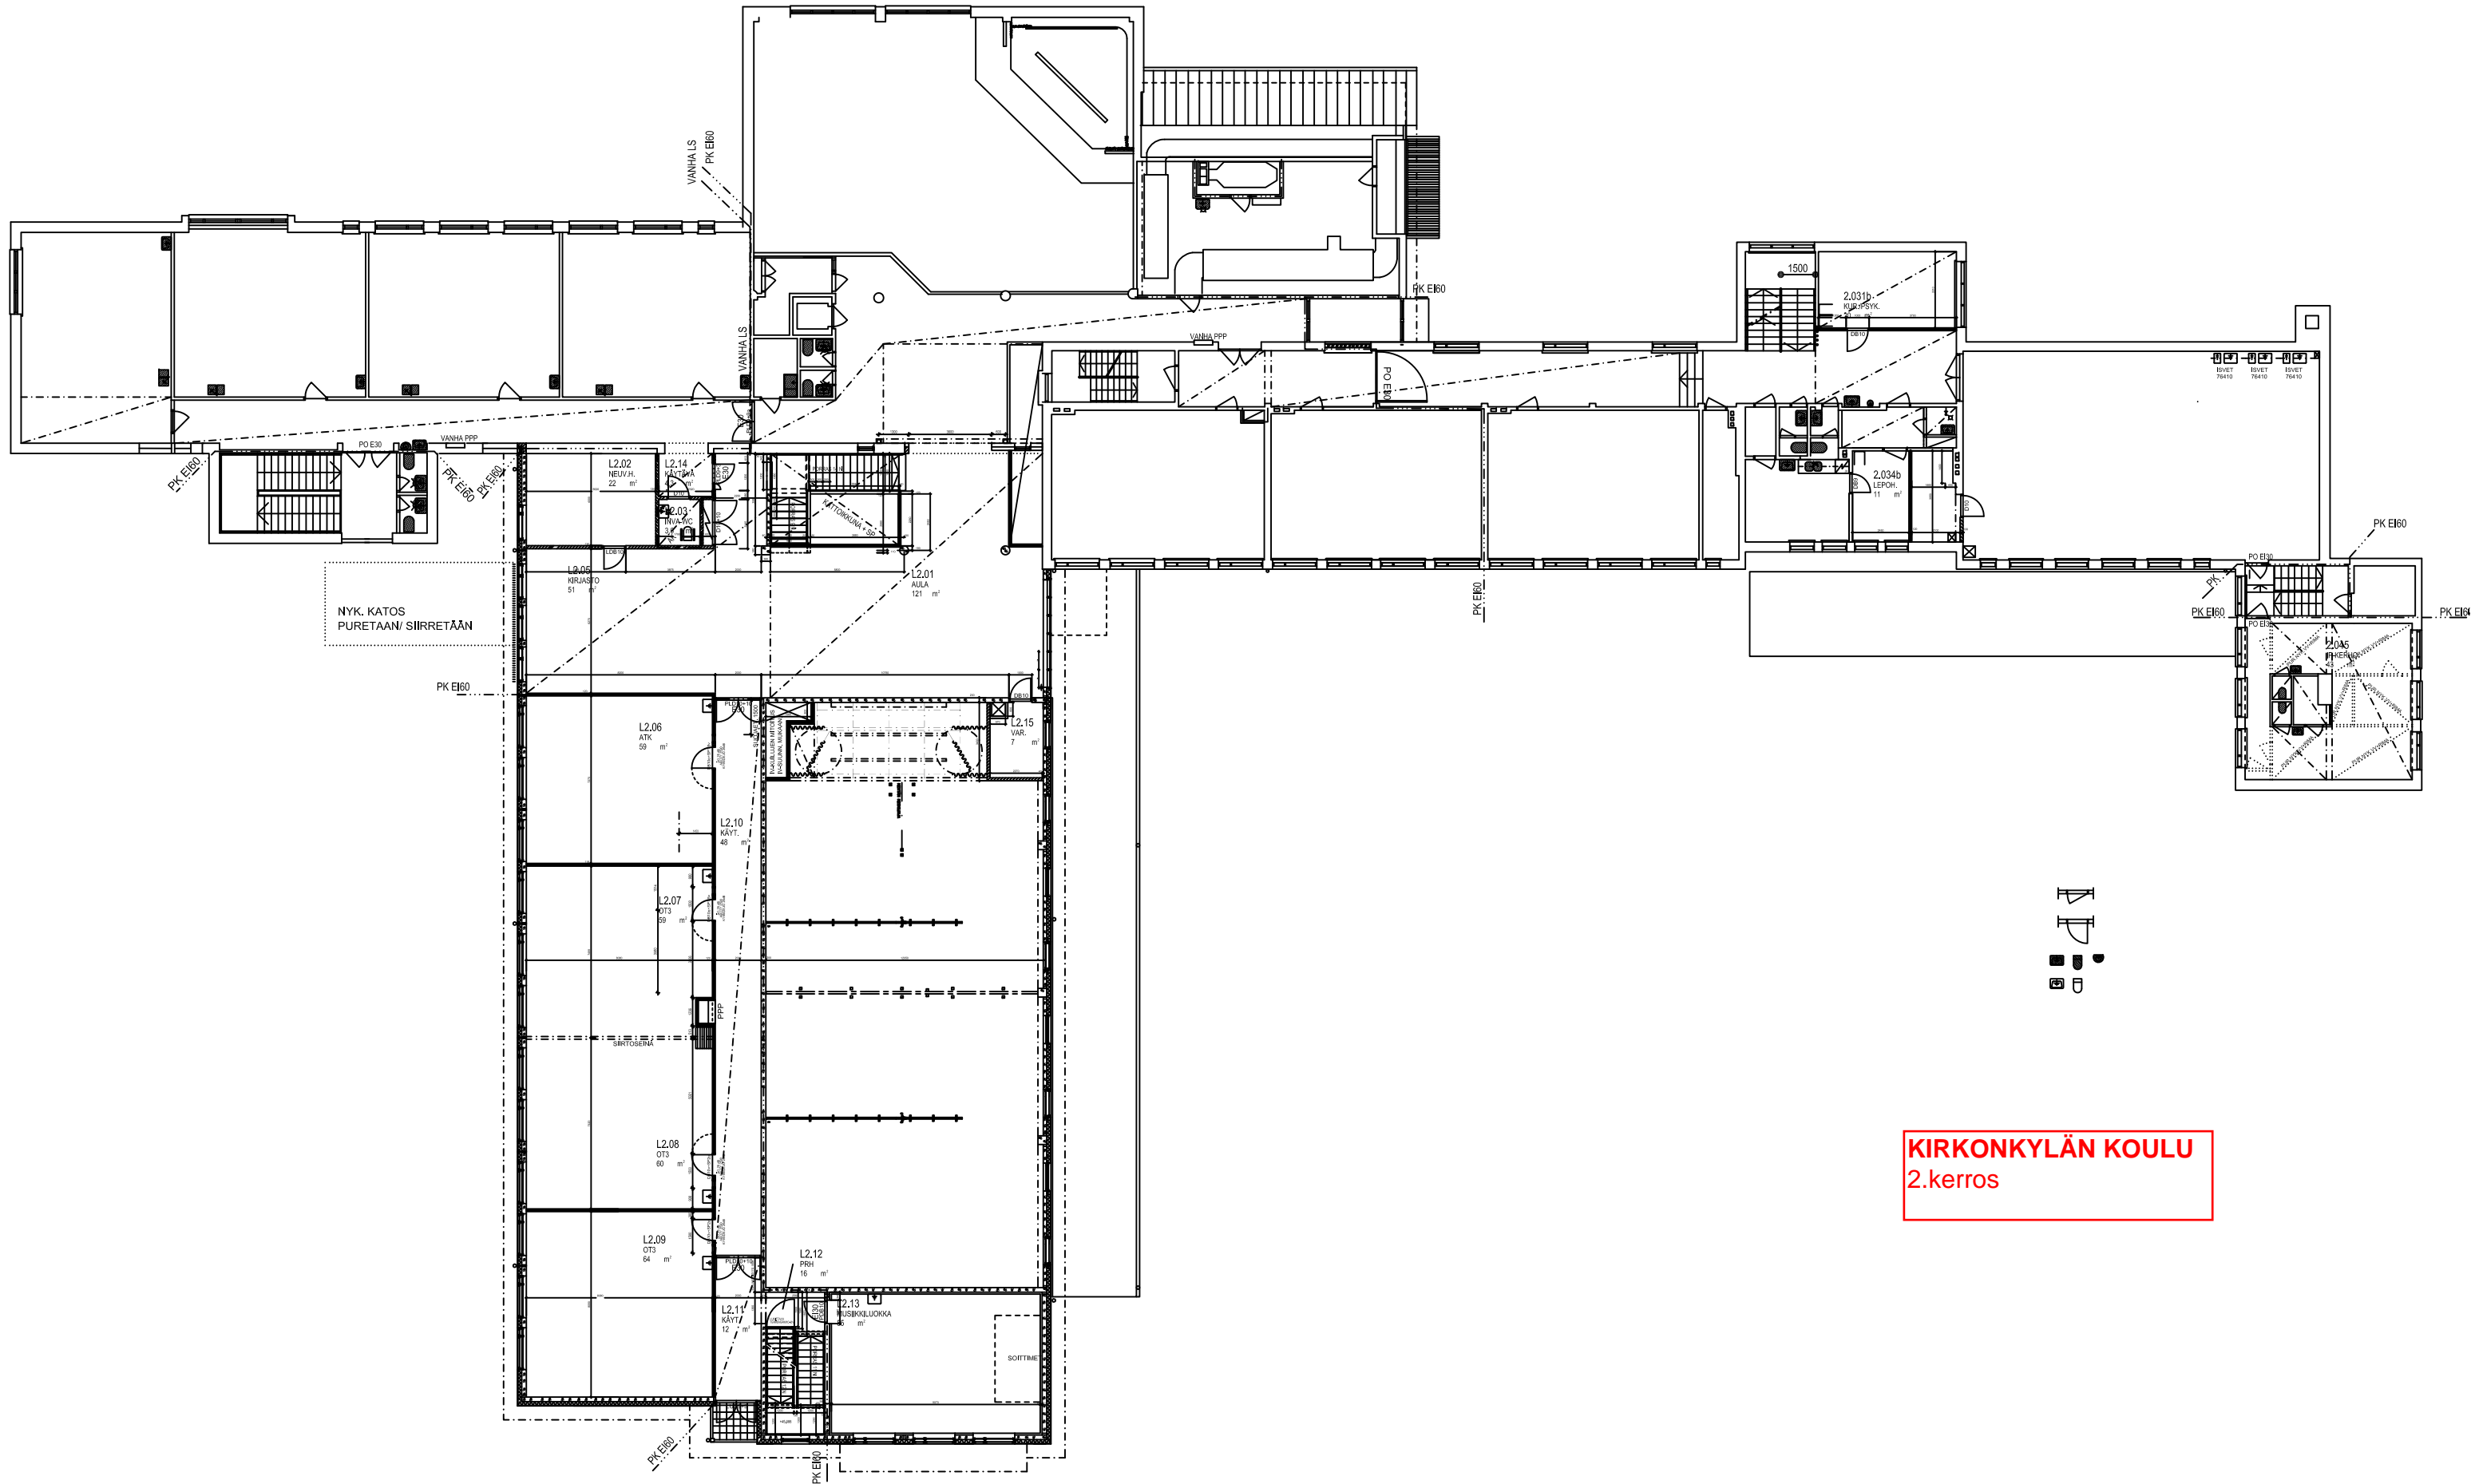

KIRKONKYLÄN KOULU
2.kerros

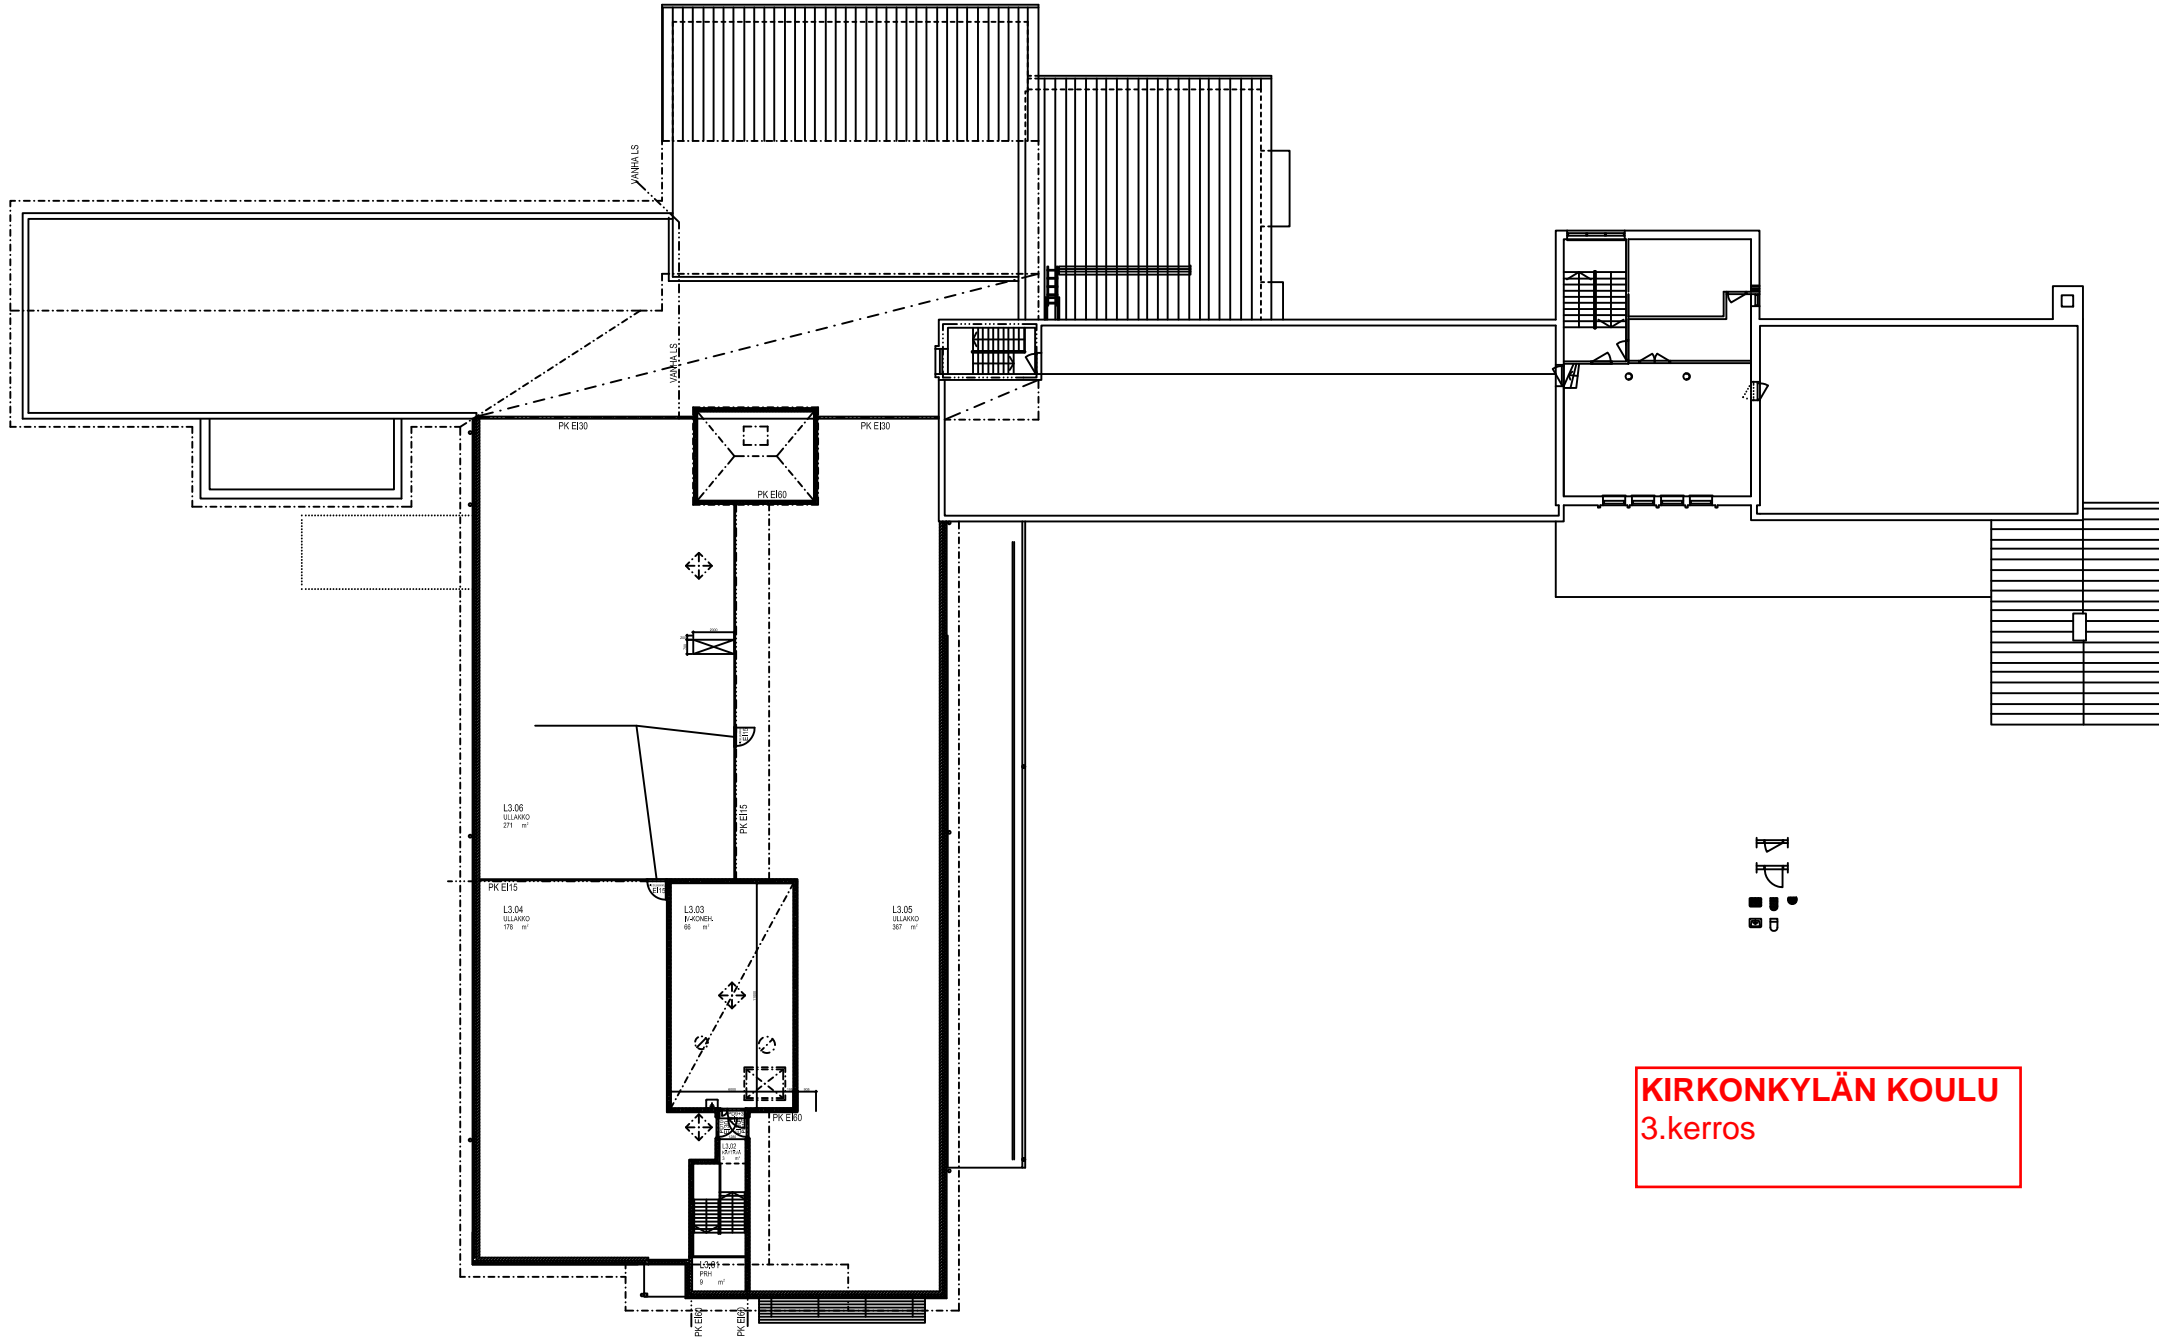

KIRKONKYLÄN KOULU
3.kerros