


HULEVESIKAIVOT
JÄTEVESIKAIVOT

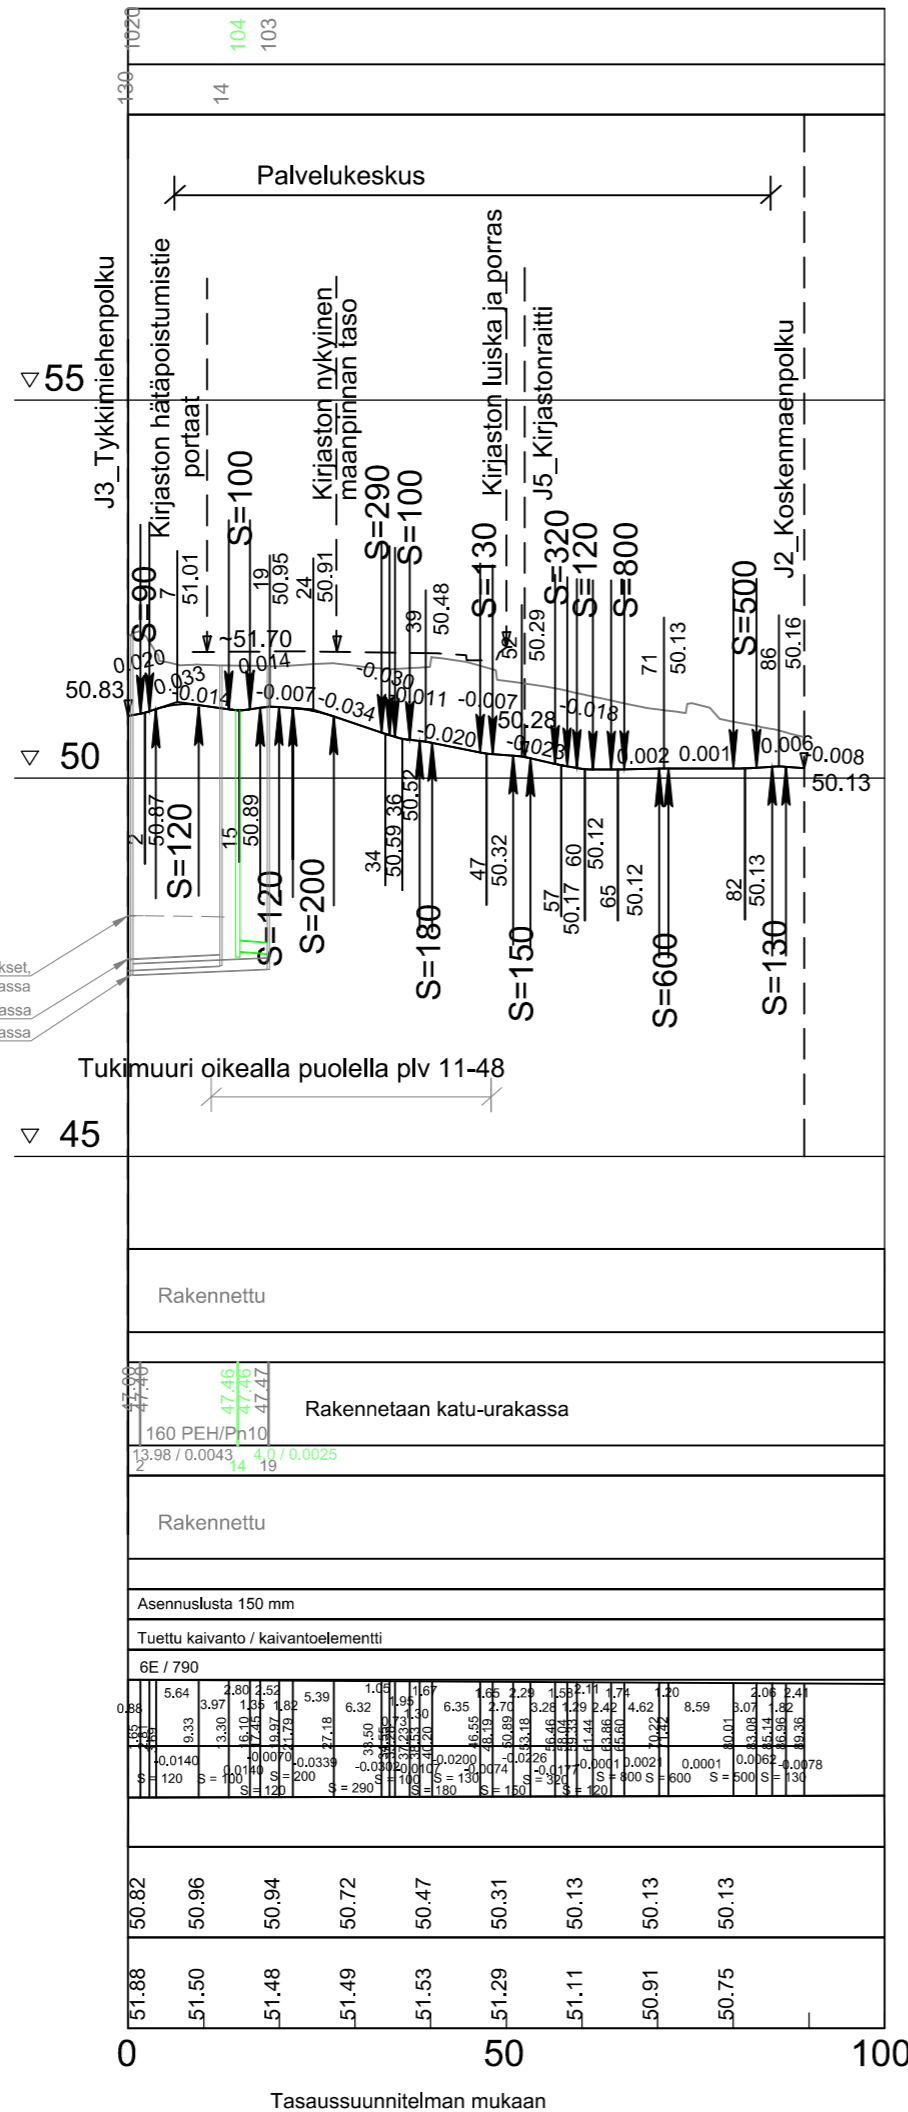

Kirjaston vesi- ja viemäriliitokset, purkavat Tykkimiehenpolun järjestelmiin, rakennettu erillisurakassa
Liittyy Tykkimiehenpolun kuivatuksen, rakennettu erillisurakassa
Liittyy Tykkimiehenpolun kuivatuksen, rakennettu erillisurakassa

VESIJOHTO, LAEN KORKEUS, MITAT
AINE, PAINELUOKKA
PAALU

HULEVESIVIAMÄRI, SISÄPOHJAN KORKEUS
MITAT, AINE, LIITOSTAPA, LUJUUSLUOKKA
PAALU, KAIVOVÄLI, KALTEVUUS

JÄTEVESIVIAMÄRI, SISÄPOHJAN KORKEUS
MITAT, AINE, LIITOSTAPA, LUJUUSLUOKKA
PAALU, KAIVOVÄLI, KALTEVUUS
PUTKIEN PERUSTAMISTAPA
KAIVANTO
PÄÄLLYSRAKENNE

MATKA
KALTEVUUS / PYÖRISTYSSÄDE

TASAUSVIIVAN KORKEUS

MAANPINNAN KORKEUS
PAALUTUS

SIVUKALTEVUUS

Jk+pp, pelastustie, muu huoltoajo, kivetty
katurakenneluokka 6F / 870
- Kiviverhouk + asennushiekka 80 + 40 cm
- Kantava kerros KaM 0/32, 15 cm
- Jakava kerros KaM 0/90, 60 cm
- Suodatinkangas

A-INSINÖÖRIT
A-Insinöörit Suunnittelu Oy
Satakunnankatu 23 A, 33210 Tampere
Puh. 0207 911 888

Suunnittelija	Piirt.	Hyv.	Pvm
Sari Haapalainen	Juha-Matti Siipola	Jukka Tikkamäki	9.8.2024

Tunn.	Muutos	Muuttaja	Päiväys

Koordinaattijärjestelmä: ETRS-GK25
Korkeusjärjestelmä: N2000

© Tuusulan kunta, kartta- ja paikkatieto / 2016

Kylä	Kortteli/Tila	Tontti/R:nro	Alustava nähtävillä olo	§
HYRYLÄ			Tekn. ltk hyv.	
Rakennustoimenpide			Virallinen nähtävillä olo	§
KATU			Tekn. ltk hyv.	
Rakennuskohteen nimi ja osoite	Hyrylän palvelukeskus		Piirustuslaji	KATUSUUNNITELMA
			Piirustuksen sisältö	Mittakaavat
			PITUUSLEIKKAUS	1:1000 / 1:100
			Lotanpolku	
			Suunnitteluala, työn numero	Piir.nro
				2151-45

TUUSULAN KUNTA
Kunnallistekniikan suunnittelu

Pvm	Piirt.	Suunn.	Tark.
9.8.2024		SHo	