
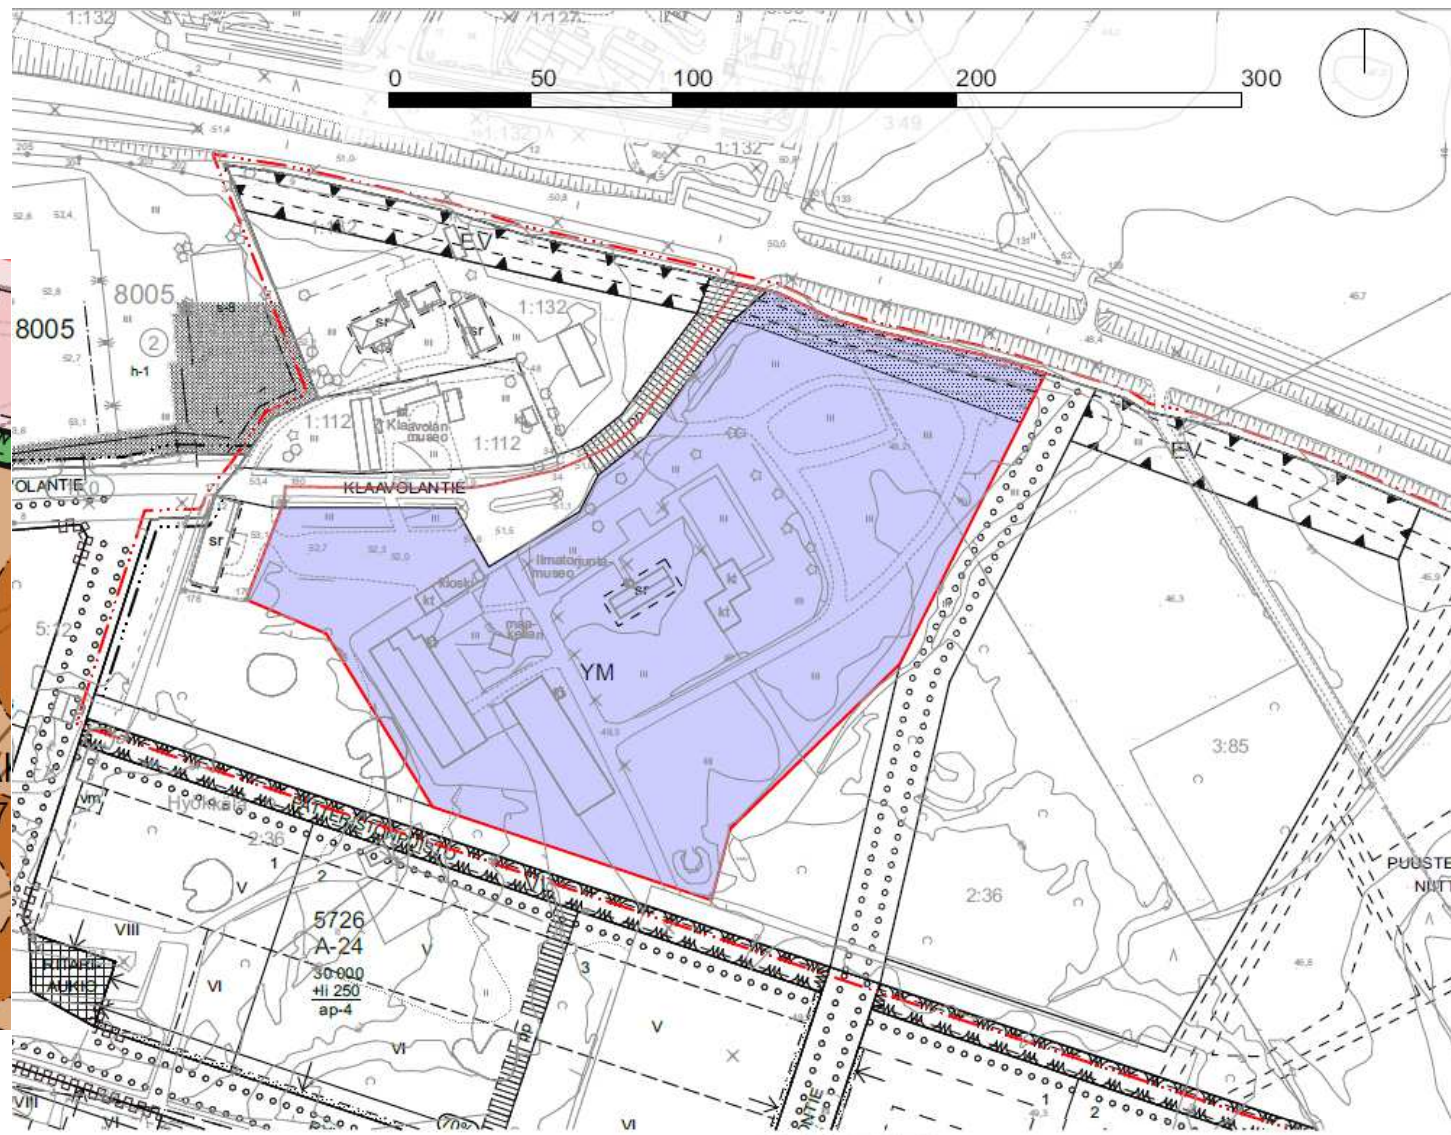


Veteraanipuisto

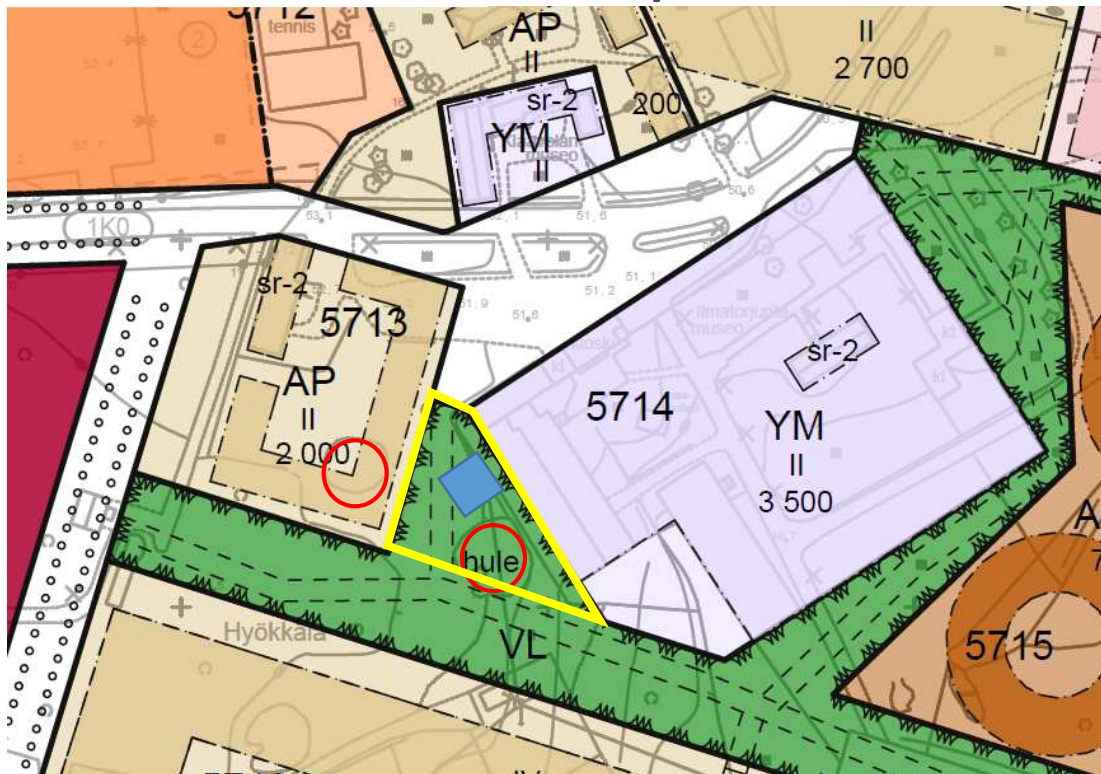

Veteraanipuisto koostuisi nykyisistä kahdesta tulasemasta  ja niiden väliselle alueelle rakennettavasta korsusta  (noin 5m x 5m, korkeus noin 2 m, josta puolet maan alla).

Keltaisella  rajattu alue riittäisi aluksi.

TUUSULA

Elämisen taidetta.