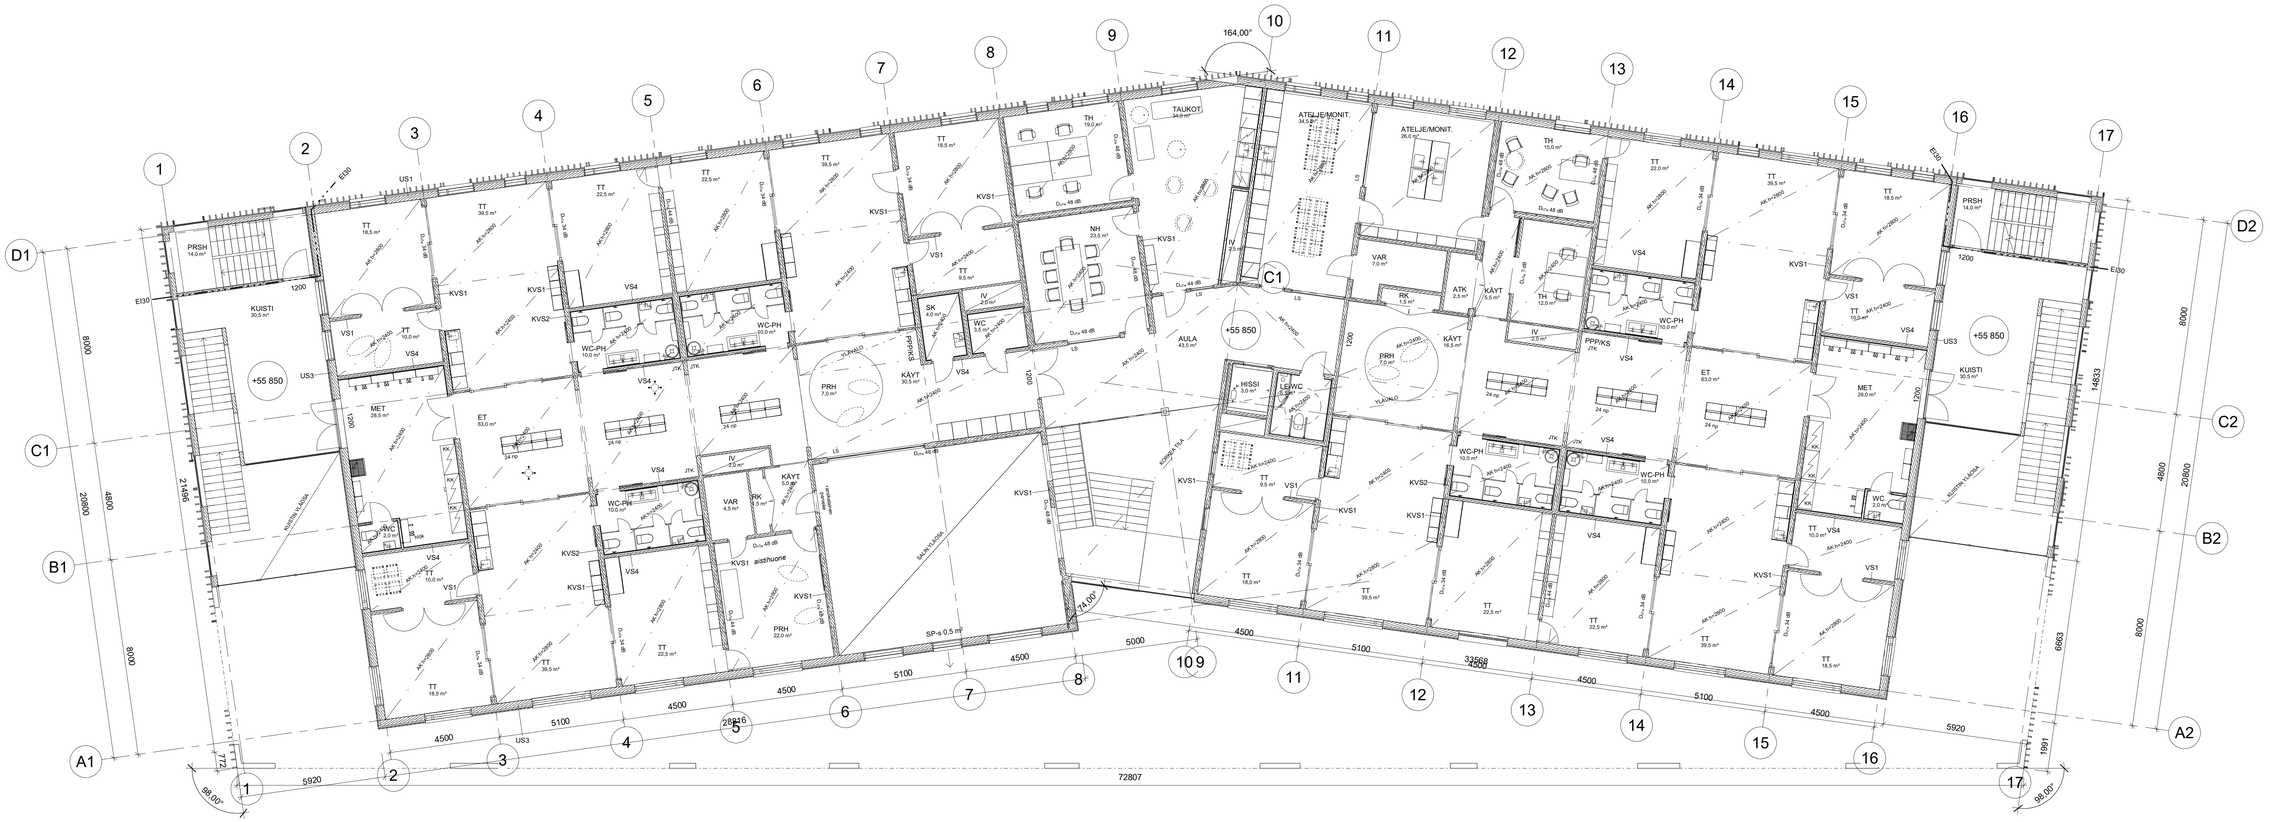

Revisio	Sisältö	Tekijä	Päiväys

ALUSTAVA 12.03.2020

K-osa/Kylä 1 · Kortteli/Tila 8126 · Tontti/Rn:o 1	Viranomaisen arkistointimerkintöjä varten
Rakennuksen/rakennusten nimi UUDISRAKENNUS	Piirustuksen nimi YLEISSUUNNITELMA · Jucka. n:o
Rakennuspaikkaan nimi ja osoite Martta Wendelin päiväkoti Pähkinämäentie 195 04320 Tuusula	Piirustuksen sisältö Pohjapiirustus 2.krs · Mittakaavat 1 : 100
Suunnittelija nimi , jäsenten ja alikeskjoitus Arkkitehdit Frondelius+Keppo+Salmenperä Oy Kalevankatu 39, 00180 Helsinki p.09 2788788 email: afks@afks.fi xx.xx.2020	Suunnittelualia, työn numero ja piirustuksen numero AR1904 L04