

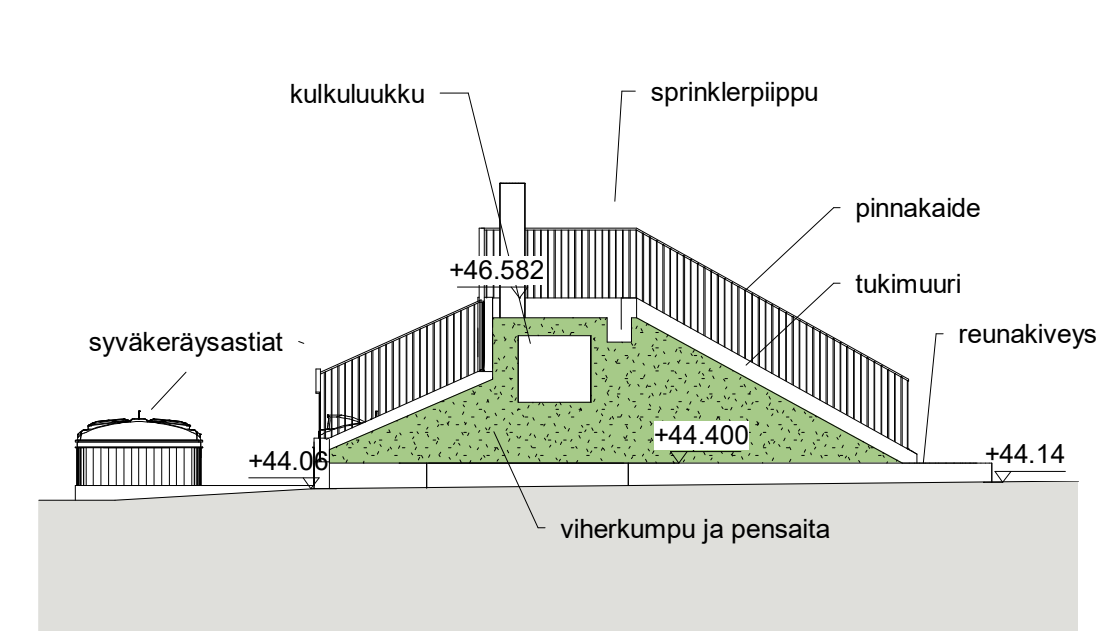



Sprinklerkumpu julkisivu pohjoiseen
1 : 100

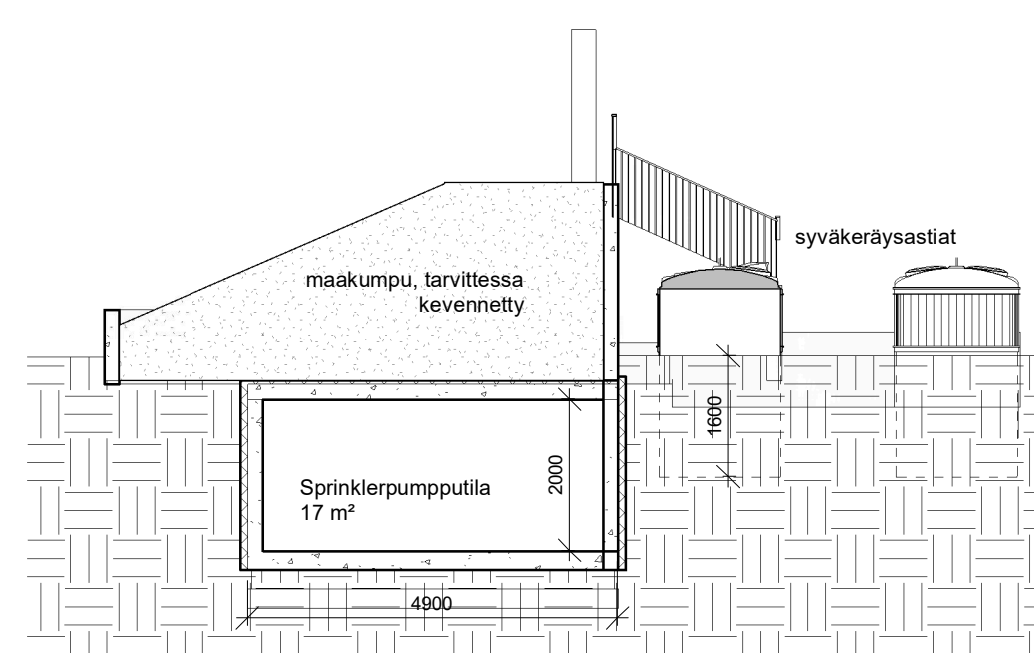


Sprinklerkumpu julkisivu länteen
1 : 100

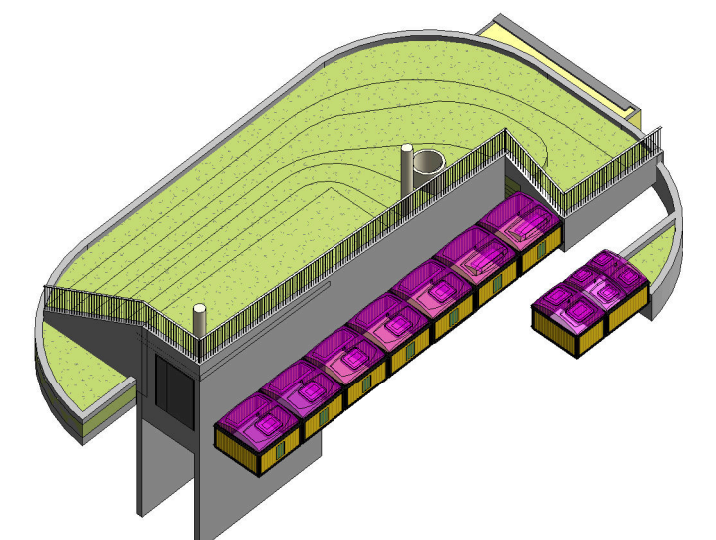


Sprinkler B-B
1 : 100

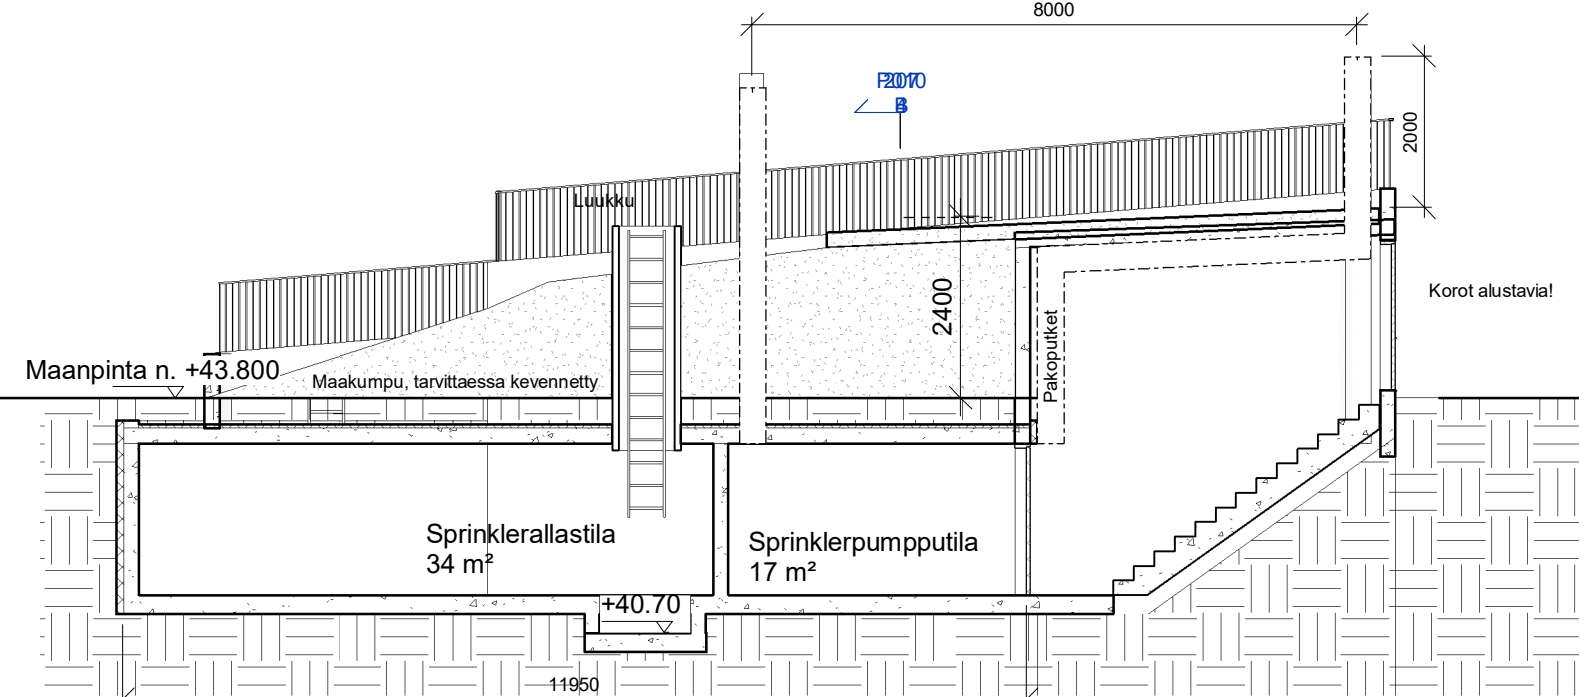

Sprinkleritila A-A
1 : 100

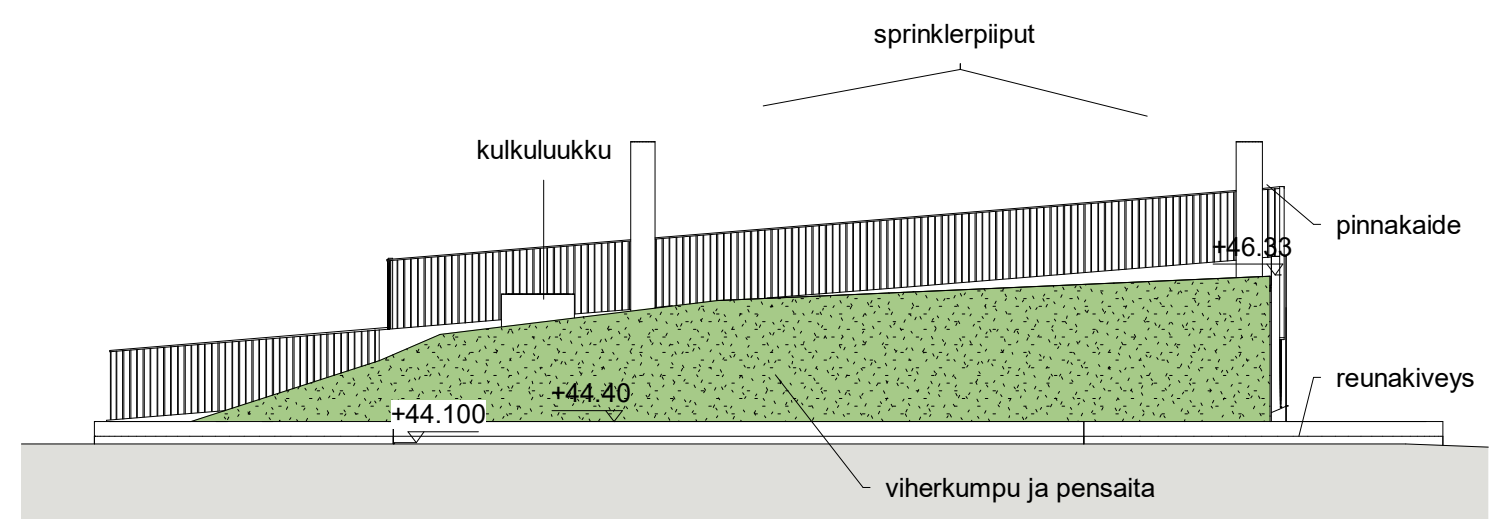

Sprinklerkumpu julkisivu etelään
1 : 100

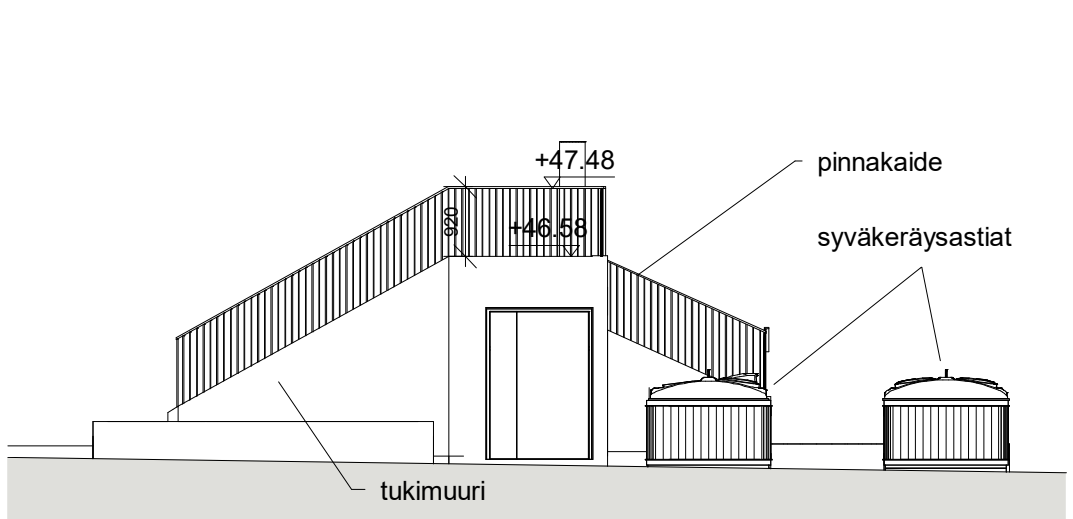

Sprinklerkumpu, julkisivu itään
1 : 100

kaupunginosa / kylä	kortteli / tila	tontti / Rno	viranomaisten merkintä
4	4209	1	
rakennustoimenpide	piirustuslaji	juokseva numero	
UUDISRAKENNUS	Pääpiirustus		
rakennuksen numero / rakennusten numerot / rakennustunnus / rakennustunnukset	tuskoordinaattijärjestelmä	korkeusjärjestelmä	
	ETRS-GK25	NZ2000	

KIRKONKYLÄN KAMPUS

Tuusulantie 131, 04310 Tuusula	suunnittelija	suunnittelunumero	muutos
piirustuksen sisältö	Sprinkleritilat	1 : 100	ARK P010
			tiiedosto

ARKKITEHTITOIMISTO LEHTO PELTONEN VALKAMA OY
LASTENKODINKUJA 2 00180 HELSINKI PUH:010 2292250 E-MAIL: HELSINKI@LPV.FI

suunnittelija
Annika Marttinen, arkkitehti
pääväylys
8.4.2021
Tekijänoikeus Arkkitehtitoimisto Lehto Peltonen Valkama Oy. Tämän aineiston tai sen jokin osan kopioiminen tai jäljentäminen valokopiolla, digitaalisella, tietojärjestelmän tai setokantaan tallentamalla taikka mita tahansa muuta tallennus- tai jäljentämistapaa käyttäen, sarnoin kuin aineiston tai sen osan myyminen, vuokraaminen, lainaaminen ja muu levittäminen tai aineiston välittämisen tietoverkon välityksin on sallittu vain Arkkitehtitoimisto Lehto Peltonen Valkama Oy:n antaman etukäteen kirjallisen luvan nojalla ja luvun mukaiseen käyttöehtokirjaan. Aineiston laittomasta käytöstä seuraa tekijänoikeuslain (604/1961) mukainen vahingonkorvausvelvollisuus ja rangaistusvastuu.