


Liitekarta käyttölupa kiinteistön 858-15-9902-4 alueella

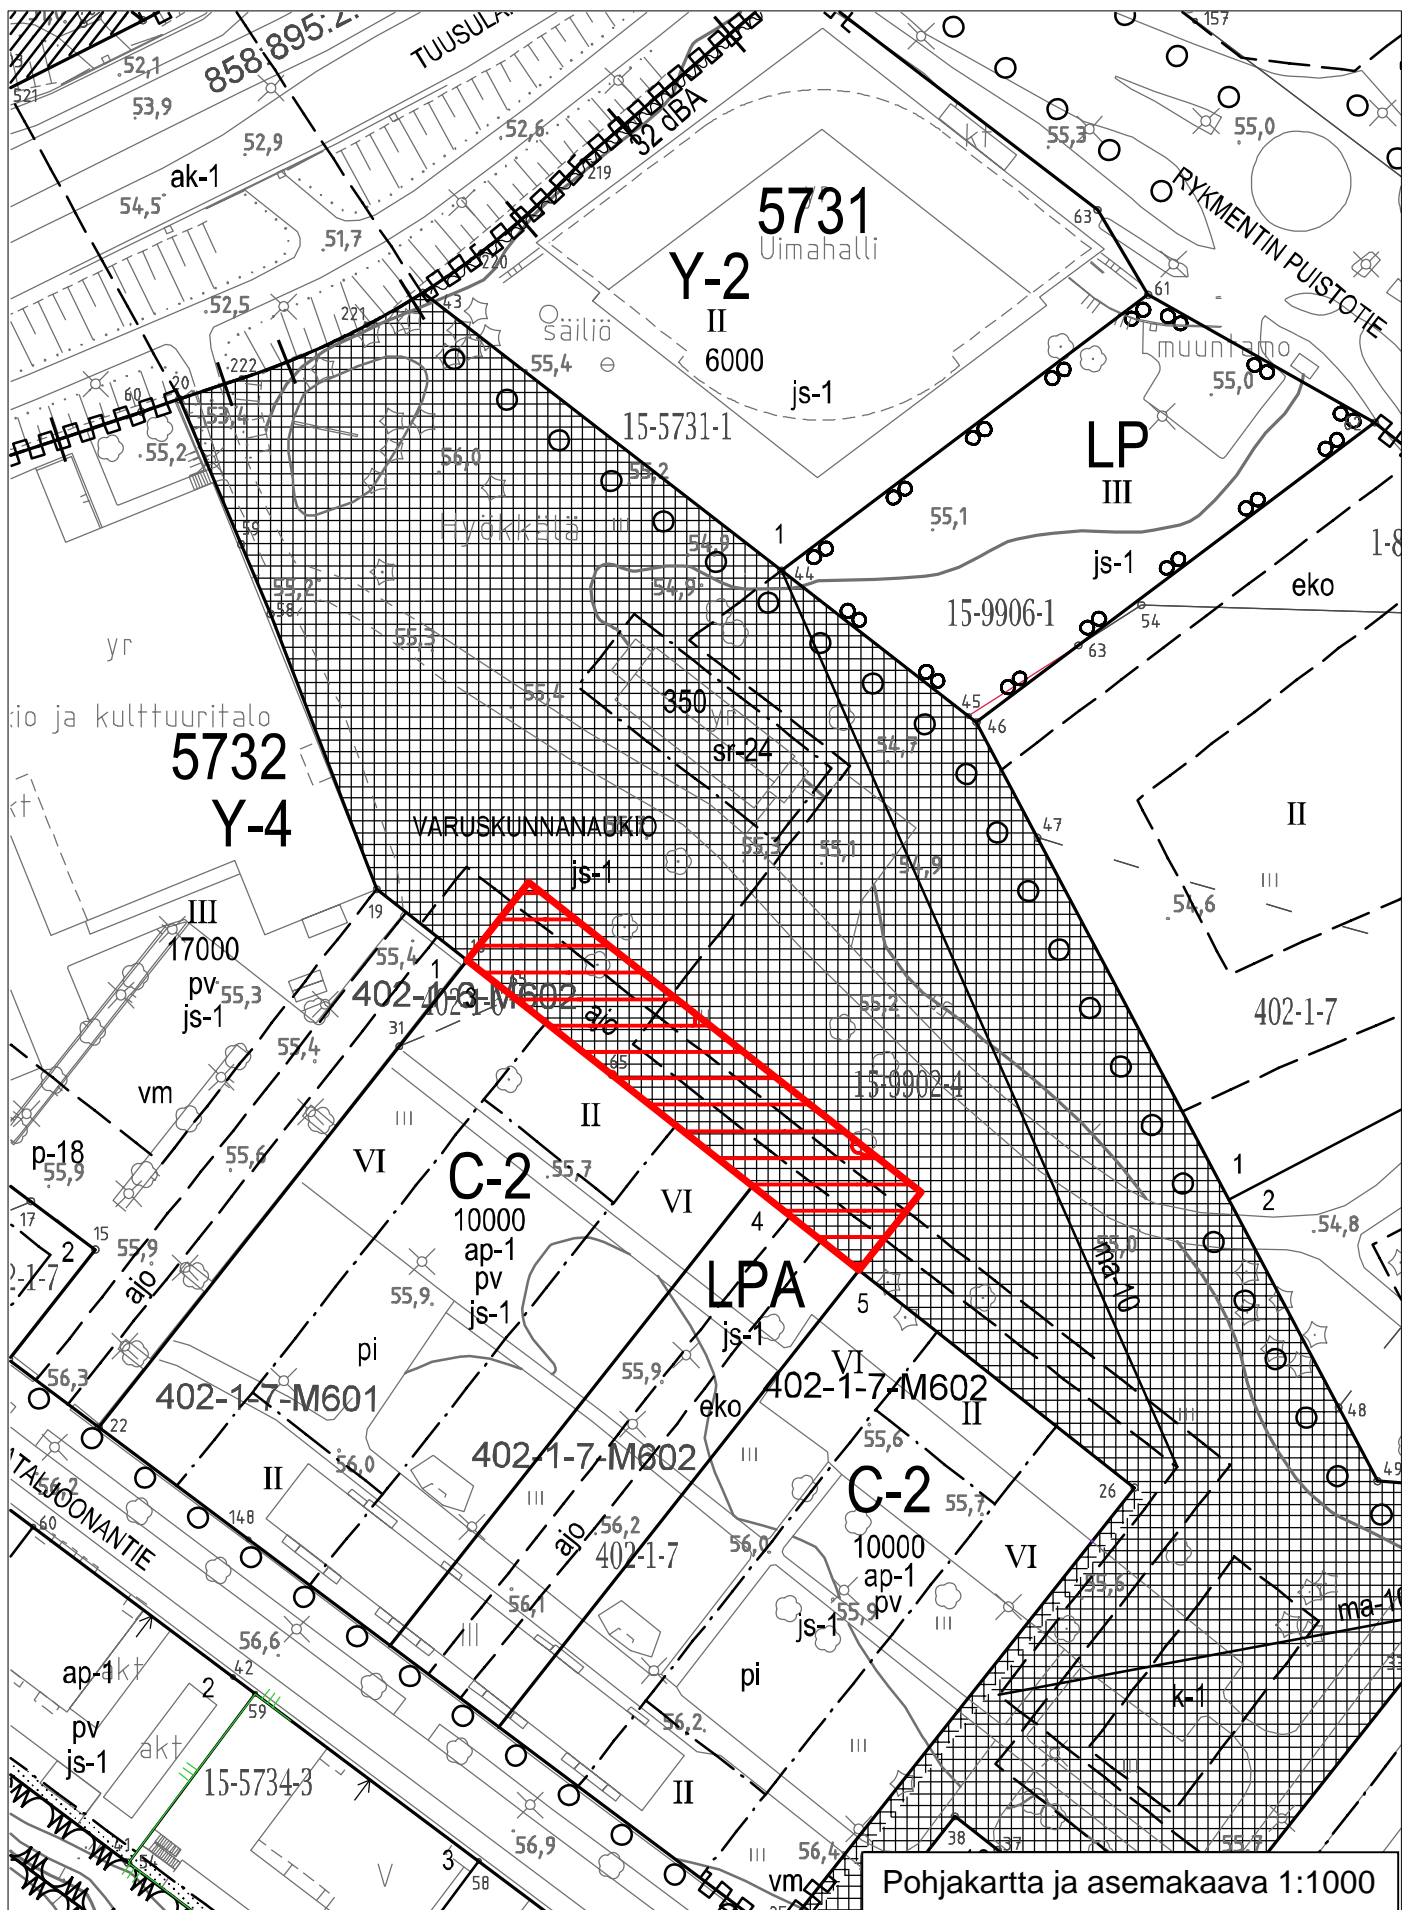

Pohjakartta ja asemakaava 1:1000