


JULKISIVUMATERIAALIT

1. Pystysuuntainen peiterimaverhous, vaihteleva rimakoko, luonnollisesti harmaantuva lehtikuusi
2. Pystysuuntainen monikerroslevy, kuultokäsittely luonnonvärinen
3. Bitumikermikate, vaalean harmaa
4. Lasi, kirkas
5. Betoni, lasuurikäsitteily tumman harmaa
6. Konesaumattu pelti, maalattu vaalean harmaa
7. Metallisäleikkö, vaalean harmaa
8. IV-säleikkö, kuten julkisivuverhous

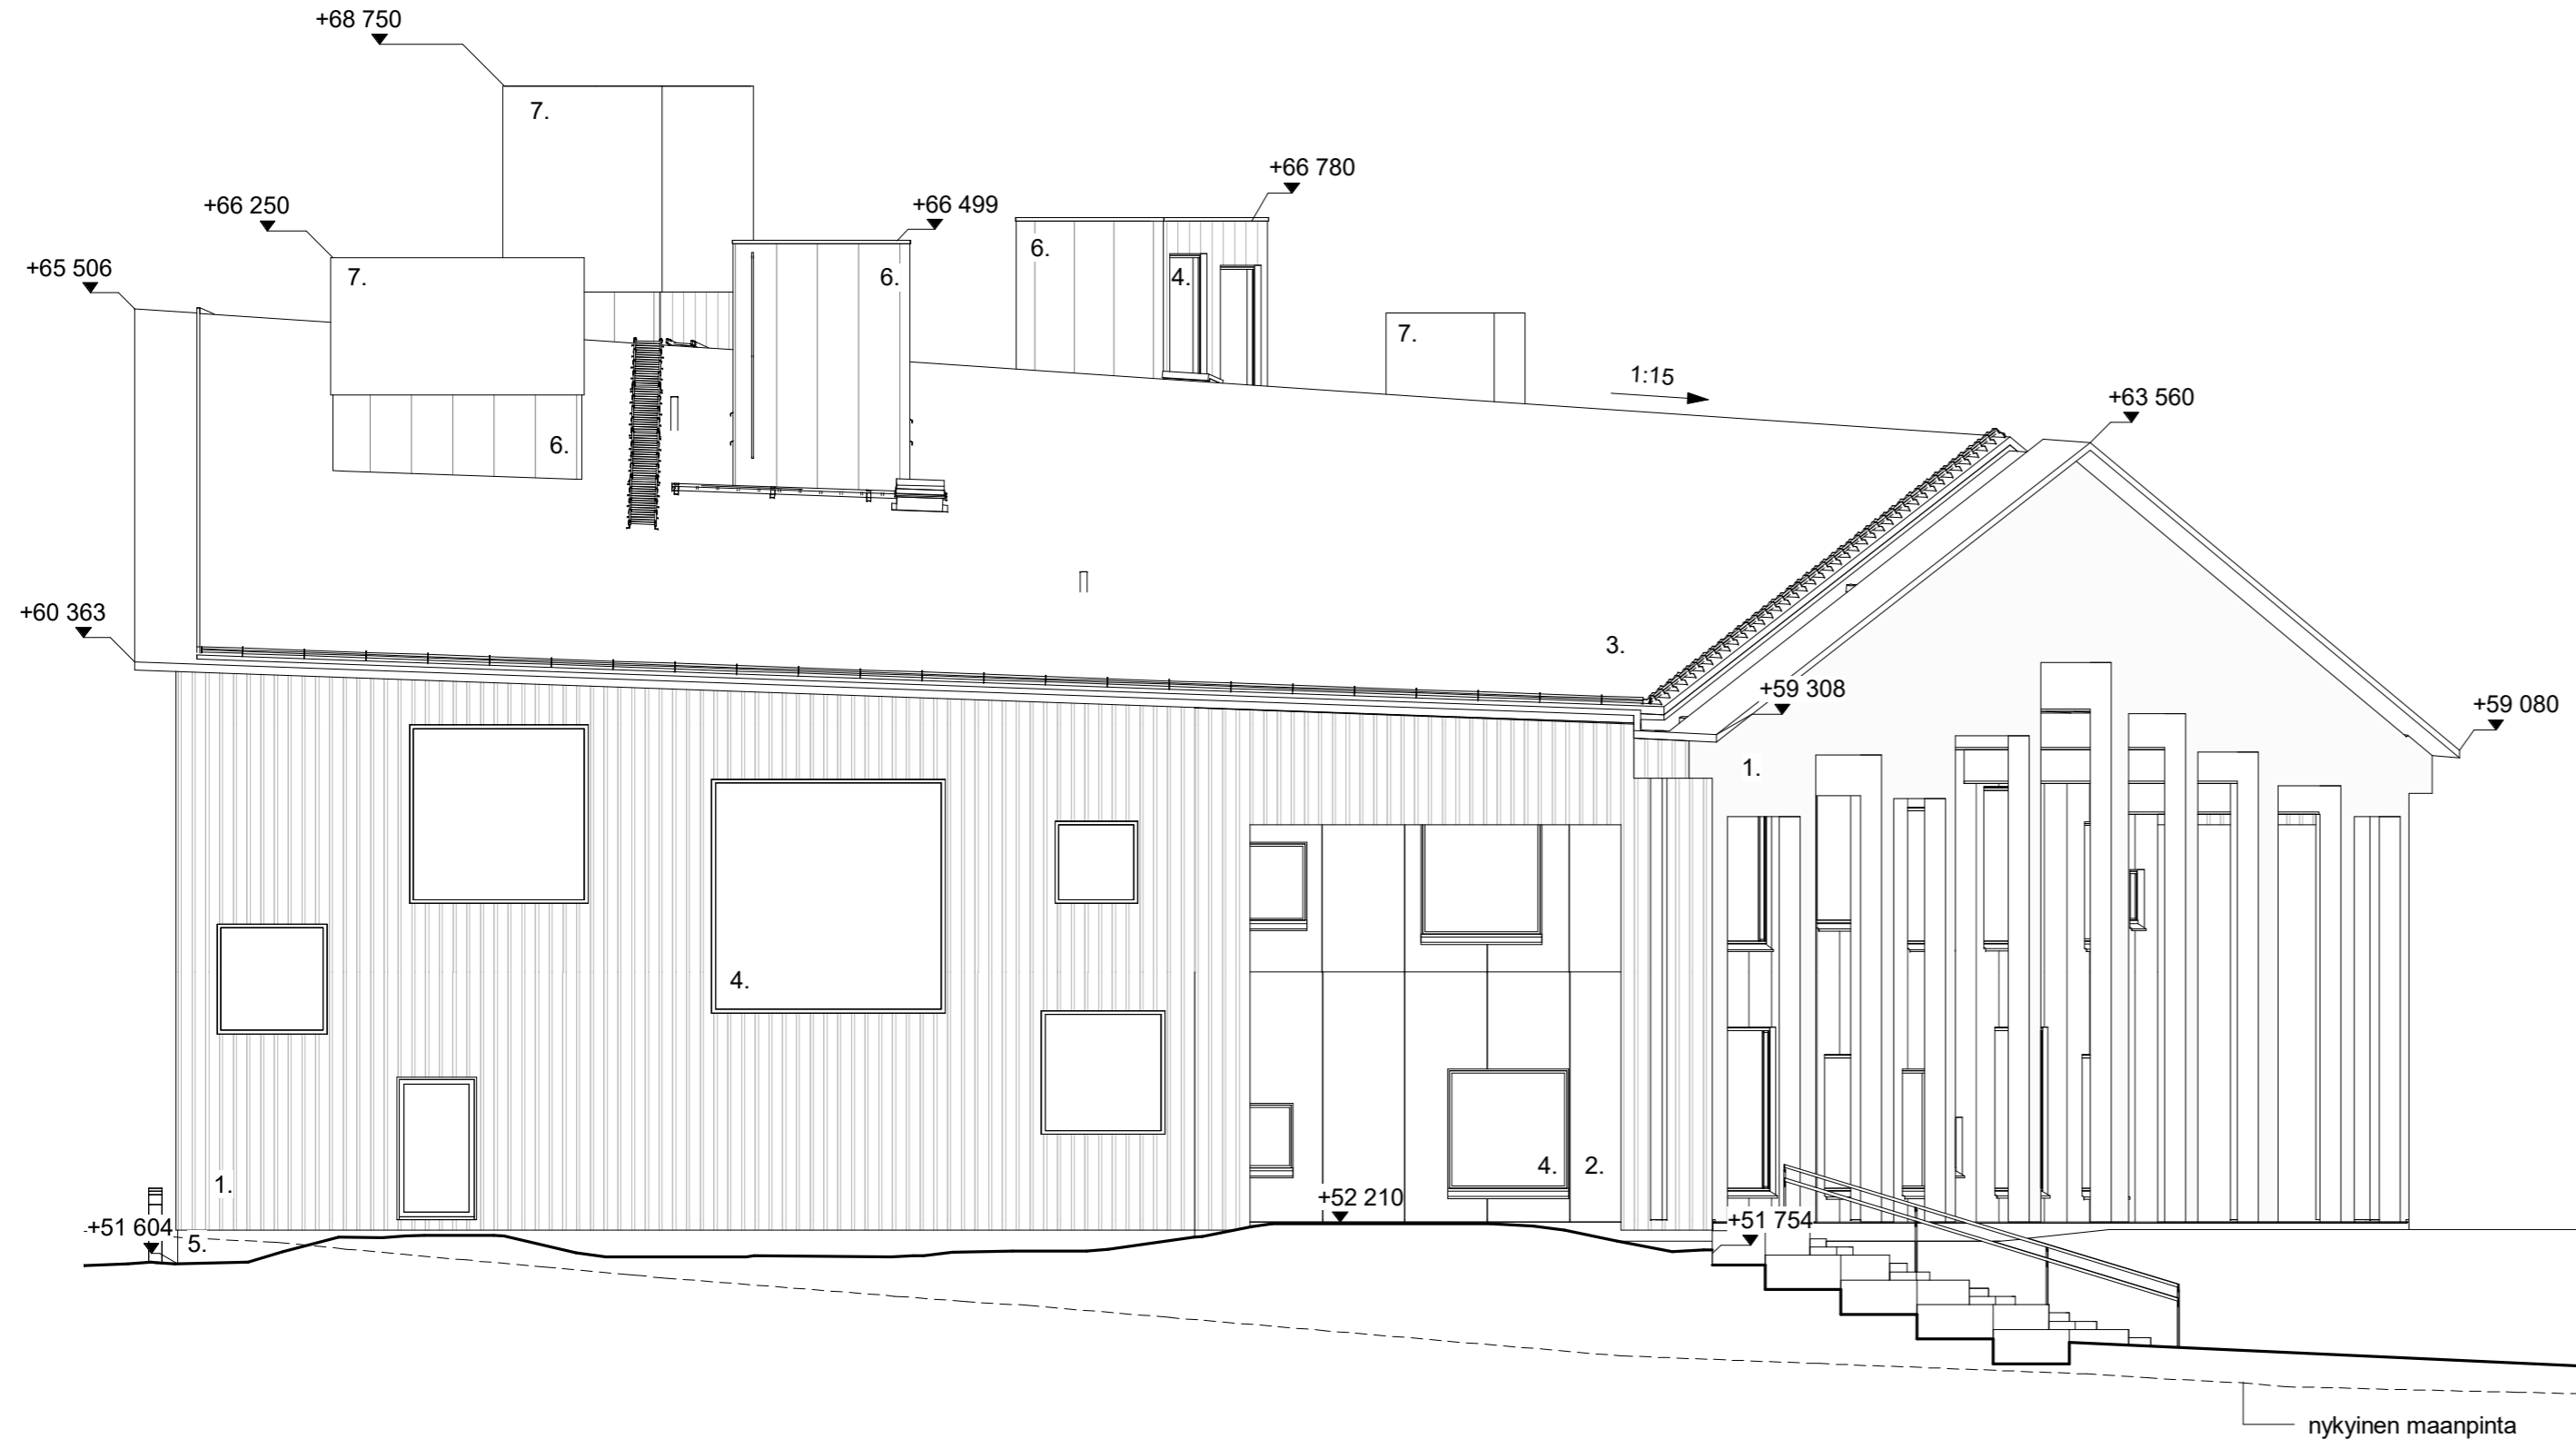

Tasokoordinaatio / Plankoordinatiosystem
ETRS-GK25
Koordinaatointi / Höjdsystem:
N2000

K.osa/Kylä 1	Kortteli/Tila 8126	Tontti/Rn.o 1	Viranomaisen arkistointimerkintöjä varten
Rakennustoimenpide UUDISRAKENNUS	Piirustuslaji PÄÄPIIRUSTUS	Juoks. n:o 8/12	
Rakennuskohteen nimi ja osoite Martta Wendelin päiväkot	Piirustuksen sisältö Julkisivu pohjoiseen	Mittakaavat 1 : 100	
Pähkinämäentie 195 04320 Tuusula			
Suunnittelija nimi , päiväys ja allekirjoitus Arkkitehdit Frondelius+Keppo+Salmenperä Oy Kalevankatu 39, 00180 Helsinki p.09 2788788 email: afks@afks.fi ARK, PS Jari Frondelius		Suunnitteluala, työn numero ja piirustuksen numero AR 1904 08	
		12.05.2020	