


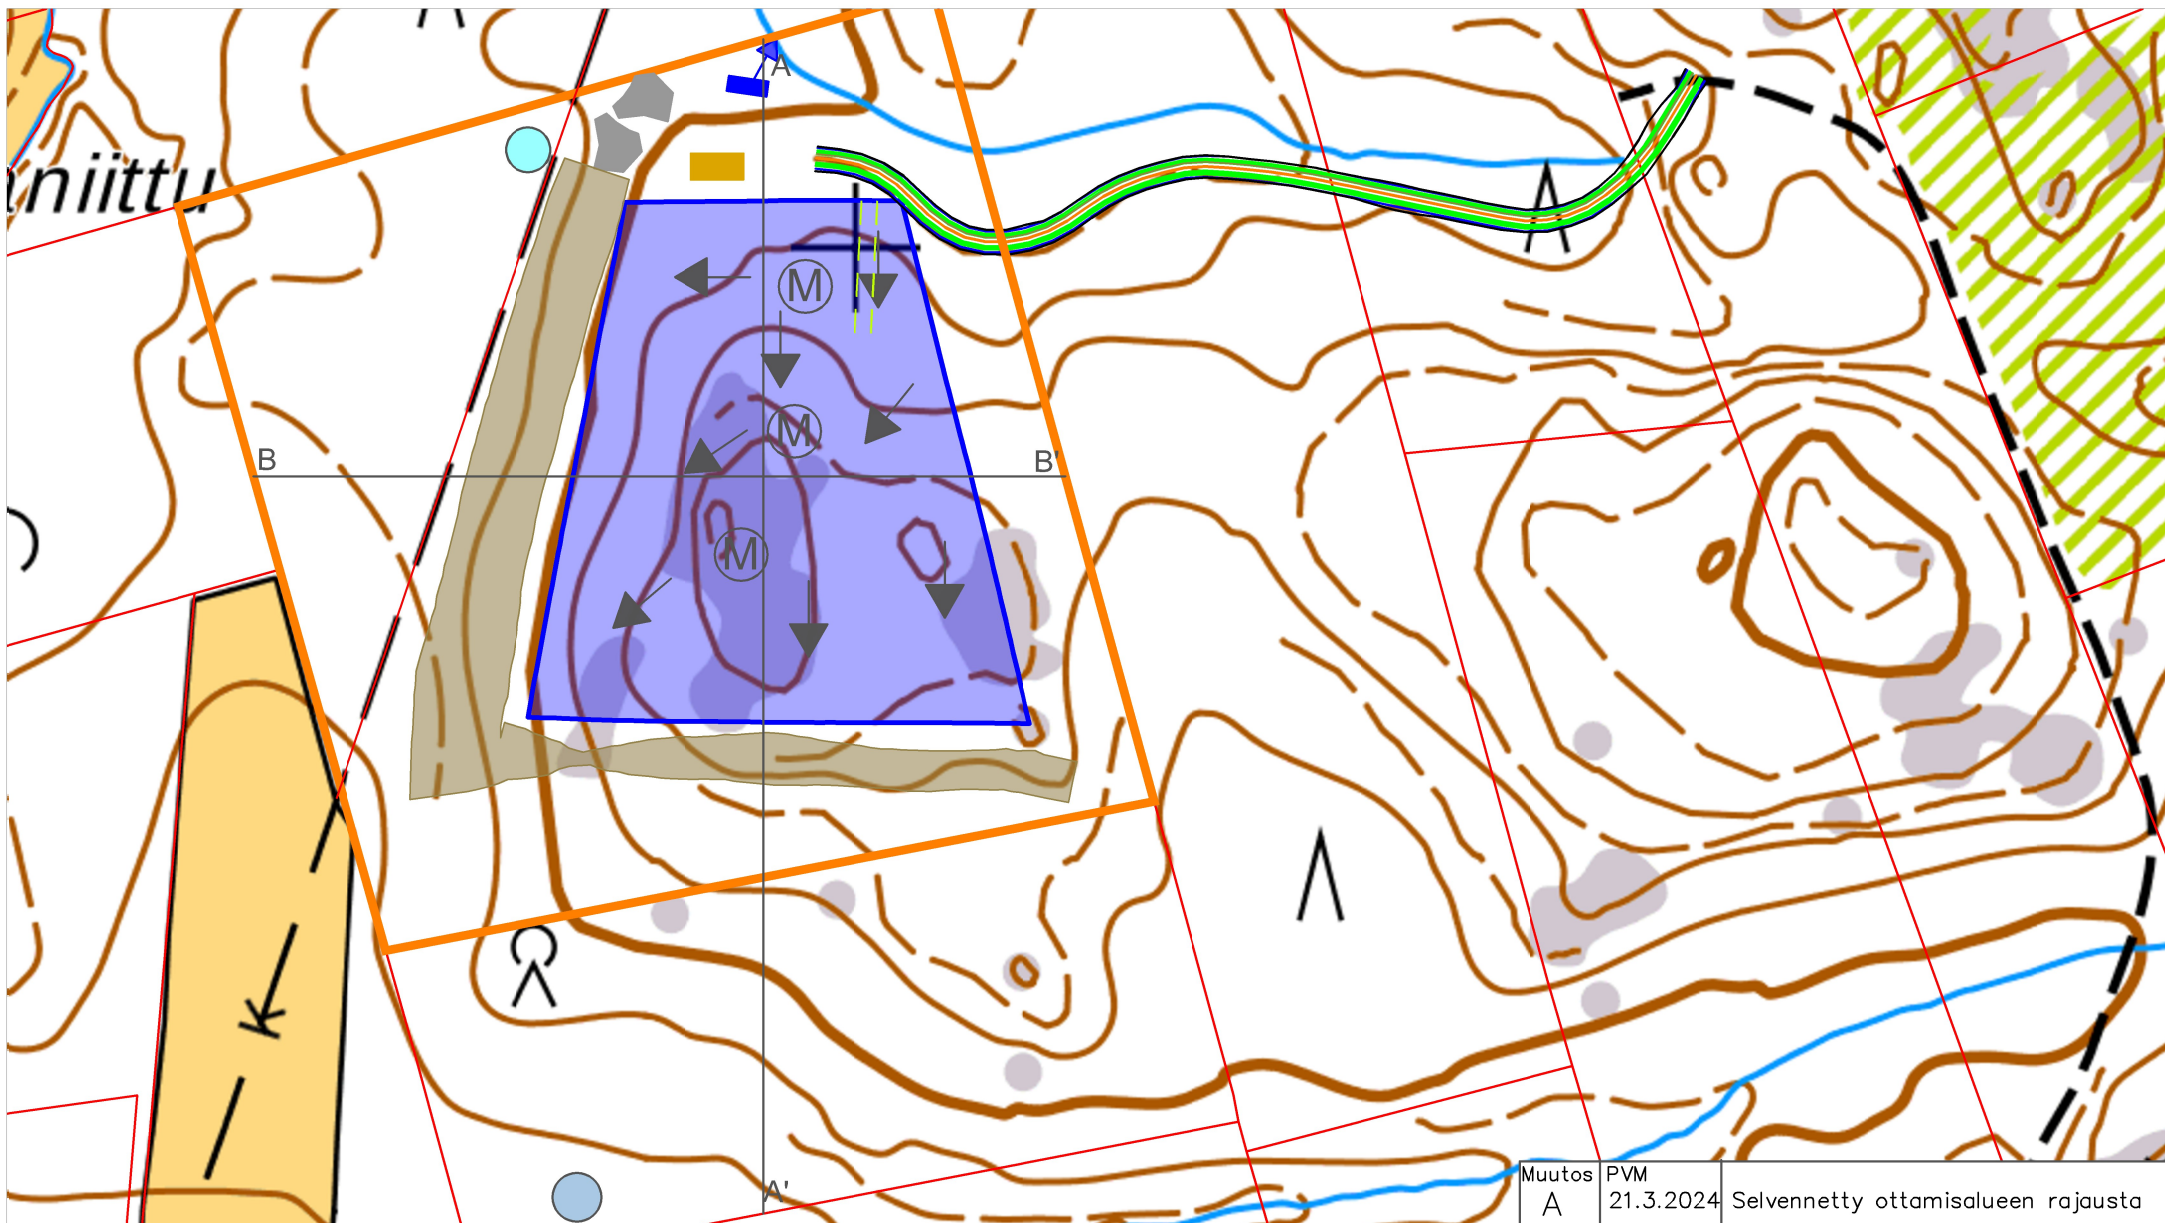

tie monttuun	laskeutusallas 129,5 m ²	M Murskauslaitos: Sijainti ohjeellinen. Laitos siirtyy ottamisen etenemän mukaisesti	Muutos A	PVM 21.3.2024	Selvennetty ottamisalueen rajausta
ottoalue 4,35 ha	varastokasat	ottosuunta			Mittakaava 1:3500
ottamisalue 13,51 ha	meluvallit (rakentuu toiminnan edetessä)	vesien johtaminen			Asemapiirros
tukitoiminta-alue (sijainti ohjeellinen)	tie 360 m				NCC Industry Oy Kallio kivineksen ottoalue Nurmijärvi Perttula 543-413-9-5