


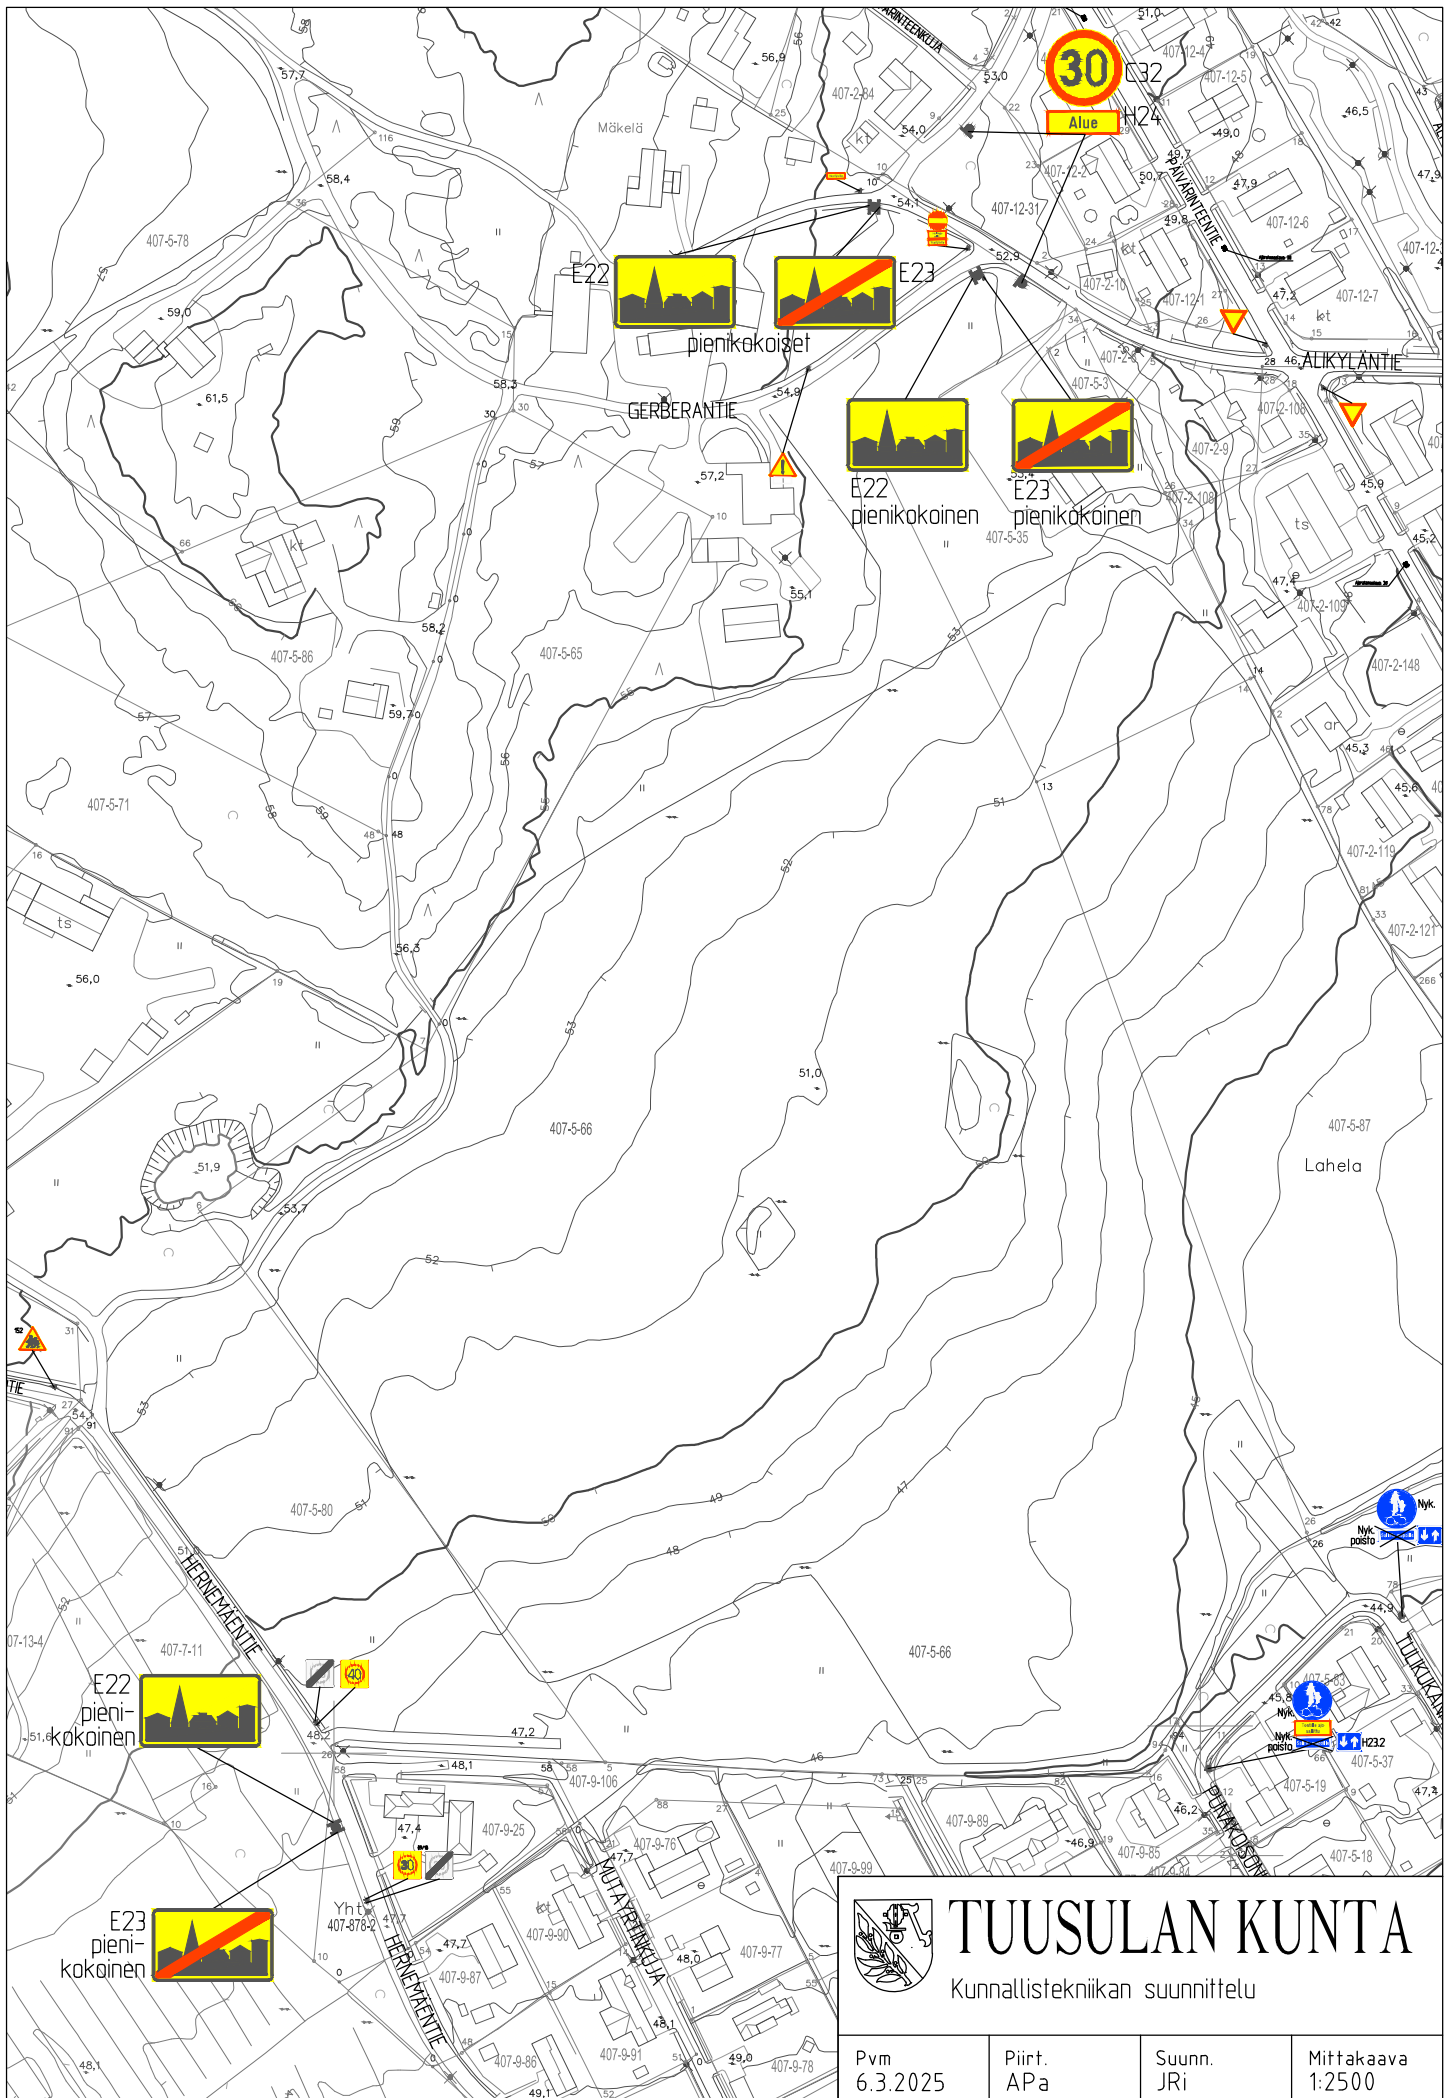

TUUSULAN KUNTA


Kunnallistekniikan suunnittelu

Pvm
6.3.2025

Piirt.
APa

Suunn.
JRi

Mittakaava
1:2500

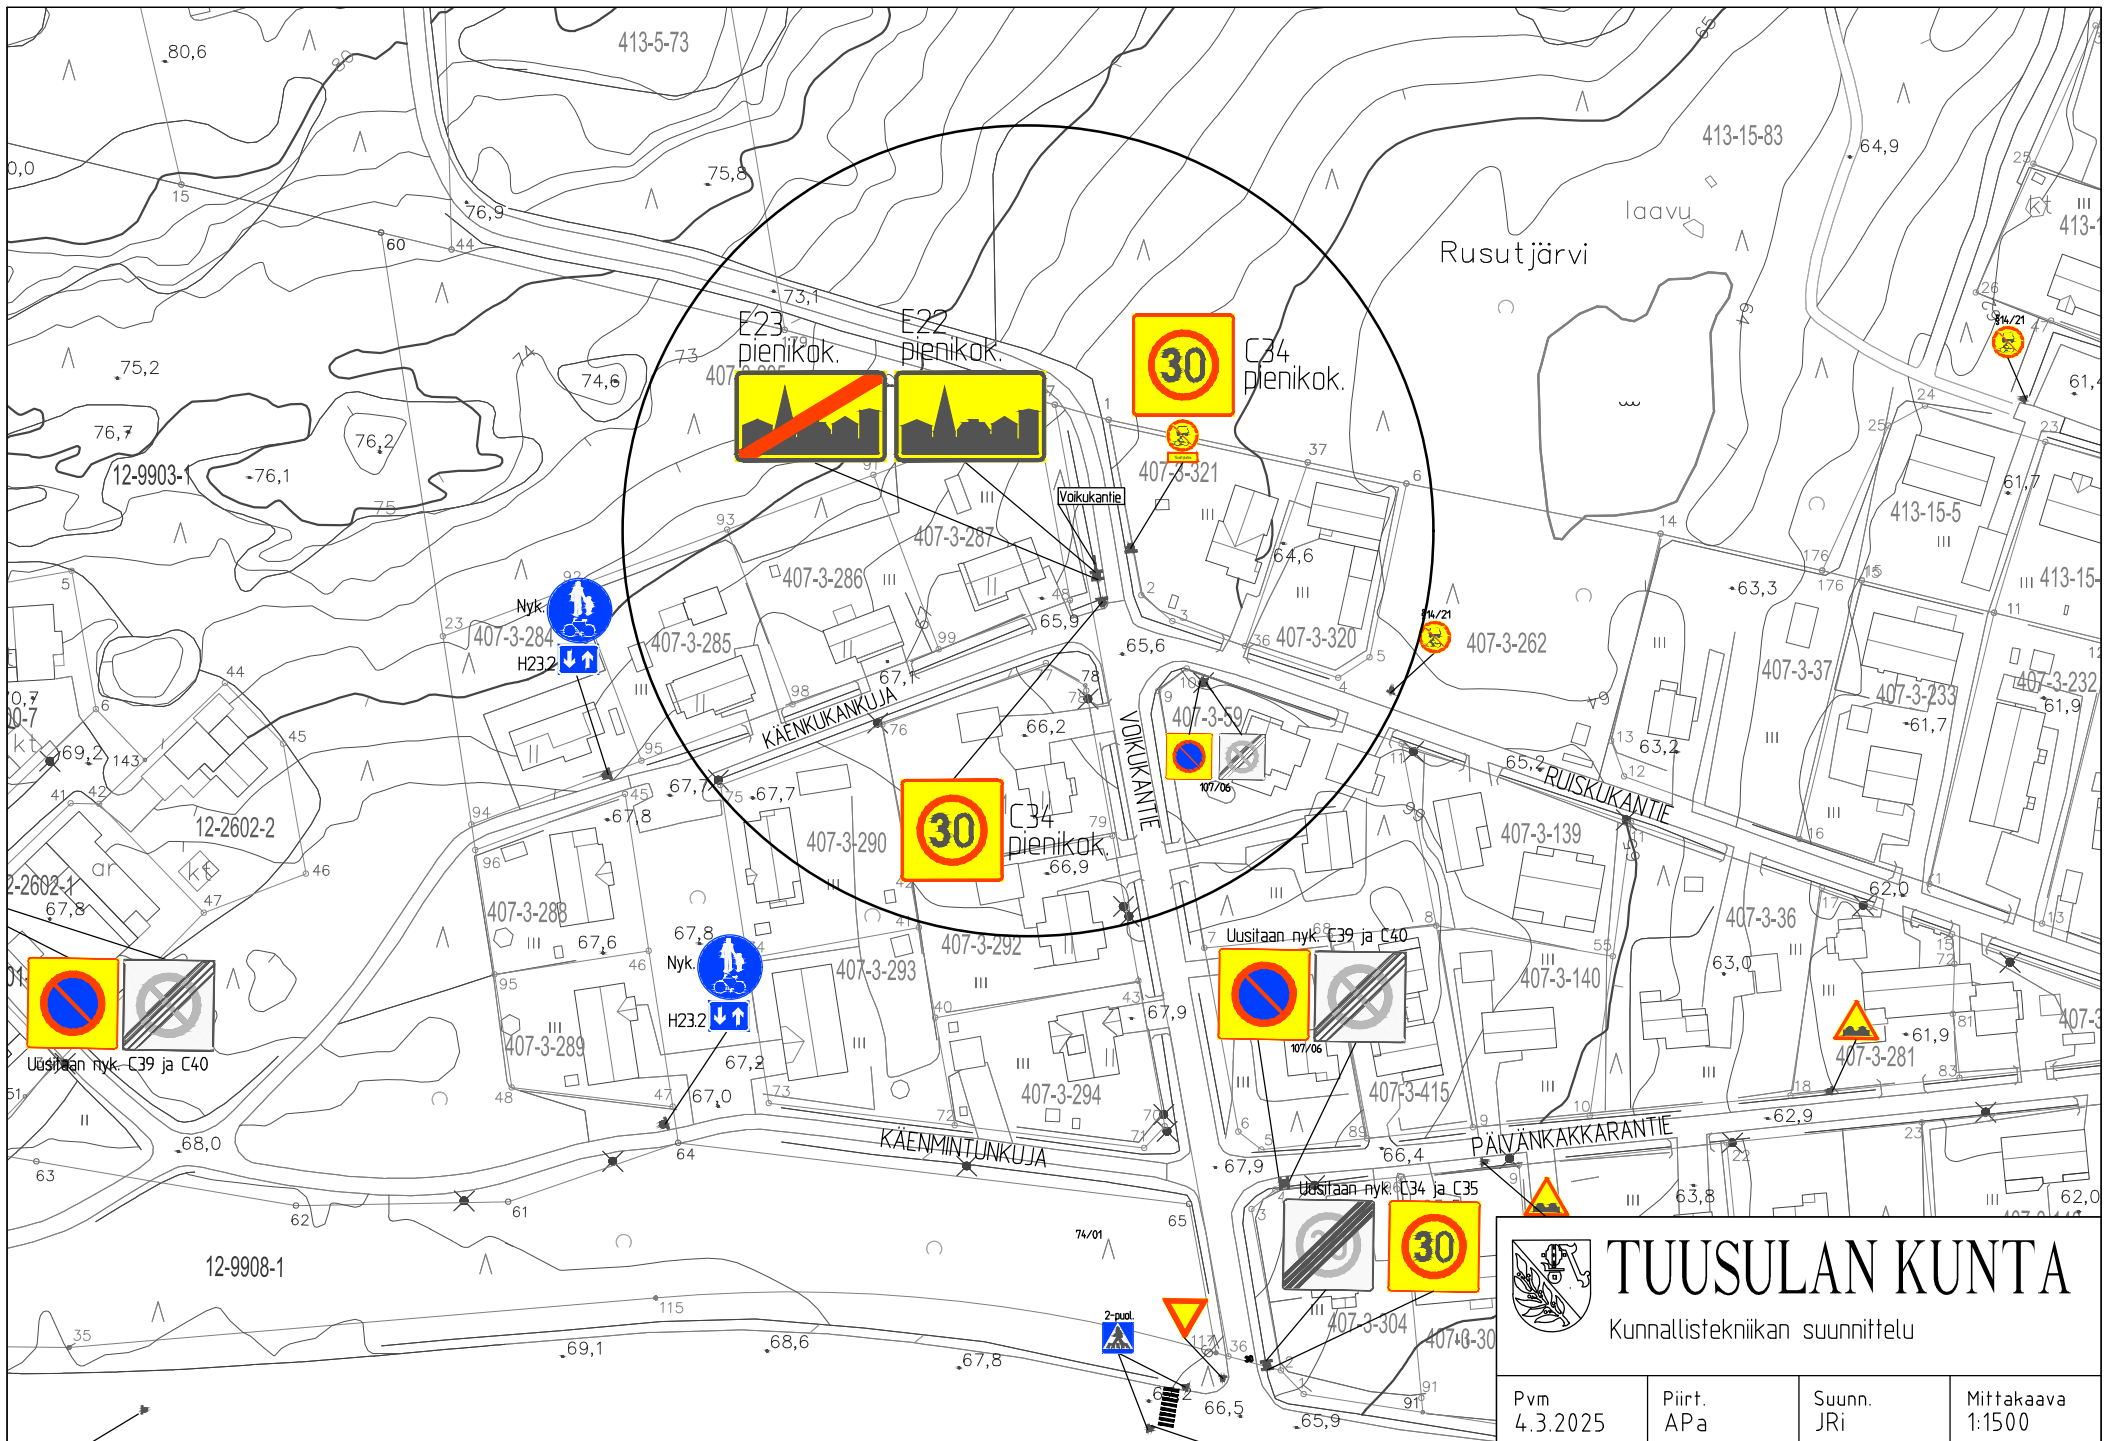

TUUSULAN KUNTA

Kunnallistekniikan suunnittelu

Pvm
4.3.2025

Piirt.
APa

Suunn.
JRi

Mittakaava
1:1500



