


# LIITE 4

## Havainnekuva

Toimenpidelupahakemuksen masto  
ja kaavamuutoksessa  
tavoiteltu rakentaminen

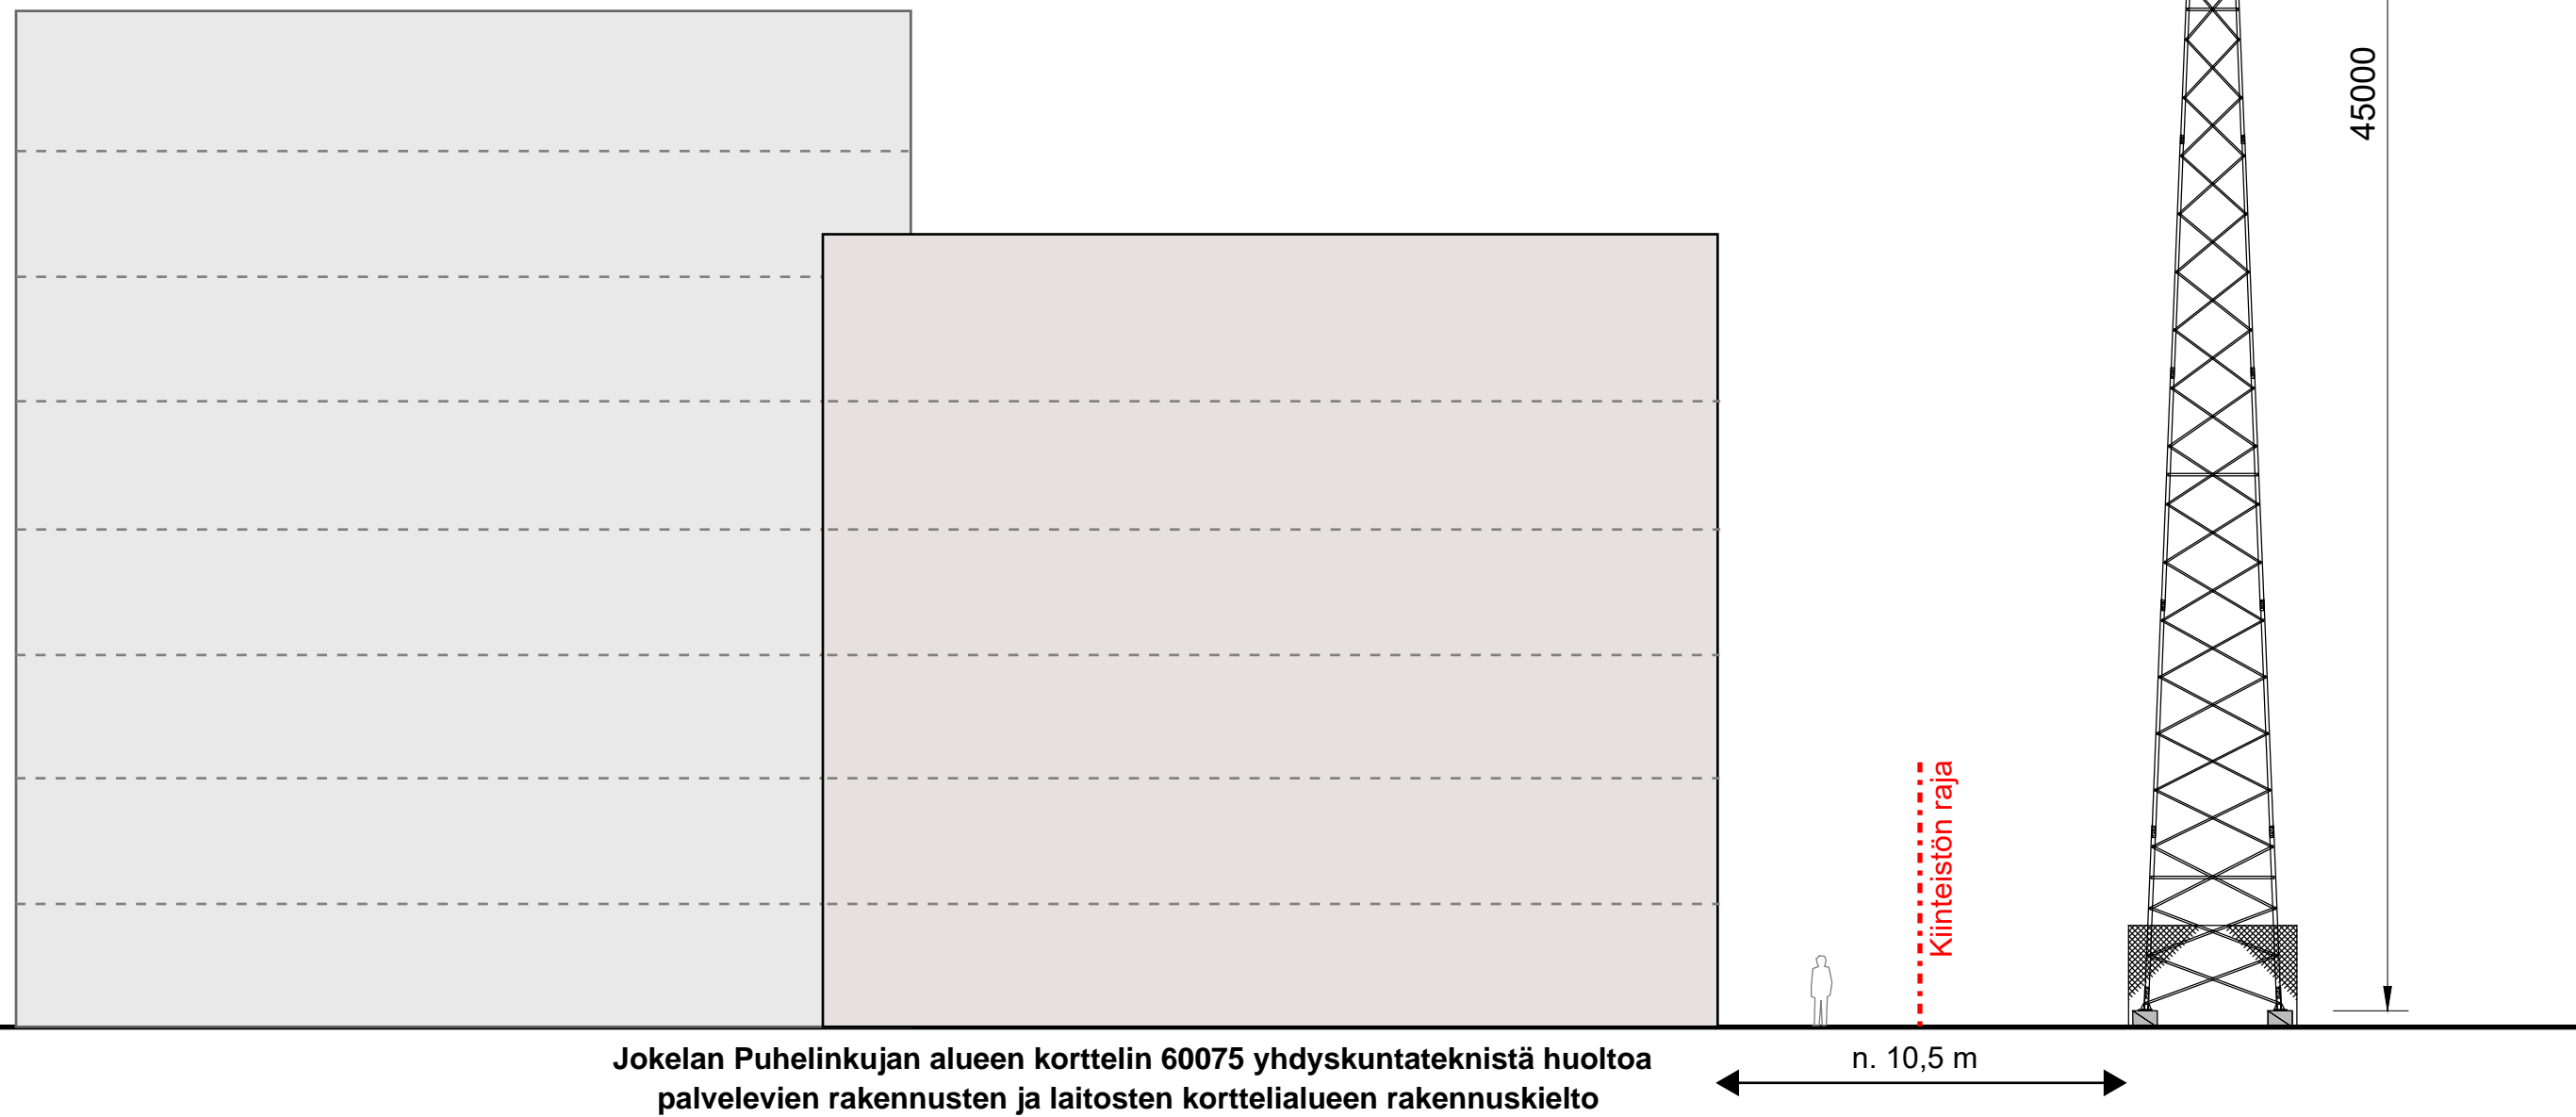

Jokelan Puhelinkujan alueen korttelin 60075 yhdyskuntateknistä huoltoa  
palvelevien rakennusten ja laitosten korttelialueen rakennuskielto